


EGENDA

	WERKGRENΣ (INCLUSIEF TIJDELIJKE WERKSTROKEN)	
	KADASTRALE GRENΣ	
	BESTAANDE SITUATIE	
	ONTWERP WATERGANG	
	AAN TE BRENGEN ONDERHOUDSPAD BREEDTE 4.00m	
	BODEM- EN TALUDBESCHERMING 200mm BETON MET WAPENINGSNET Ø8-150	
	BESTAANDE DUIKER INCL. DIAMETER EN VLOEIVLAKHOOGTE	
	AAN TE BRENGEN DUIKER <250mm PVC, >250mm PE INCL. DIAMETER EN VLOEIVLAKHOOGTE	
	AAN TE BRENGEN PUT INCLUSIEF PUTPLAAT VOORZIEN VAN DEKSEL	
	NIEUWE LOCATIE DRAINAGEPUT	
	NIEUWE LOCATIE WATERPUT	
<p>-102^{1.} EMVAL 26.30+^{2.} 25.65+^{3.}</p>	AAN TE BRENGEN BODEMVAL 1 = BODEMVALNUMMER 2 = BODEMHOOGTÉ HOGE ZIJDE 3 = BODEMHOOGTÉ LAGE ZIJDE	
<p>-202^{1.} UTOMATISEERDE STUW^{2.} +28.28^{3.} +28.00^{4.} +29.00^{5.} +29.00^{6.}</p>	AAN TE BRENGEN STUW 1 = STUWNUMMER 2 = TYPE STUW 3 = ZOMERPEIL 4 = WINTERPEIL 5 = BODEMHOOGTÉ HOGE ZIJDE 6 = BODEMHOOGTÉ LAGE ZIJDE	
	AAN TE BRENGEN AFWATERINGSOPENING T.P.V. N562 CF. DETAIL	
	AAN TE BRENGEN RASTER	
	BESTAANDE TE HANDHAVEN BOOM	
	BESTAANDE TE VERWIJDEREN BOOM	
		BESTAANDE KABELS EN LEIDINGEN (KLIC-MELDING)

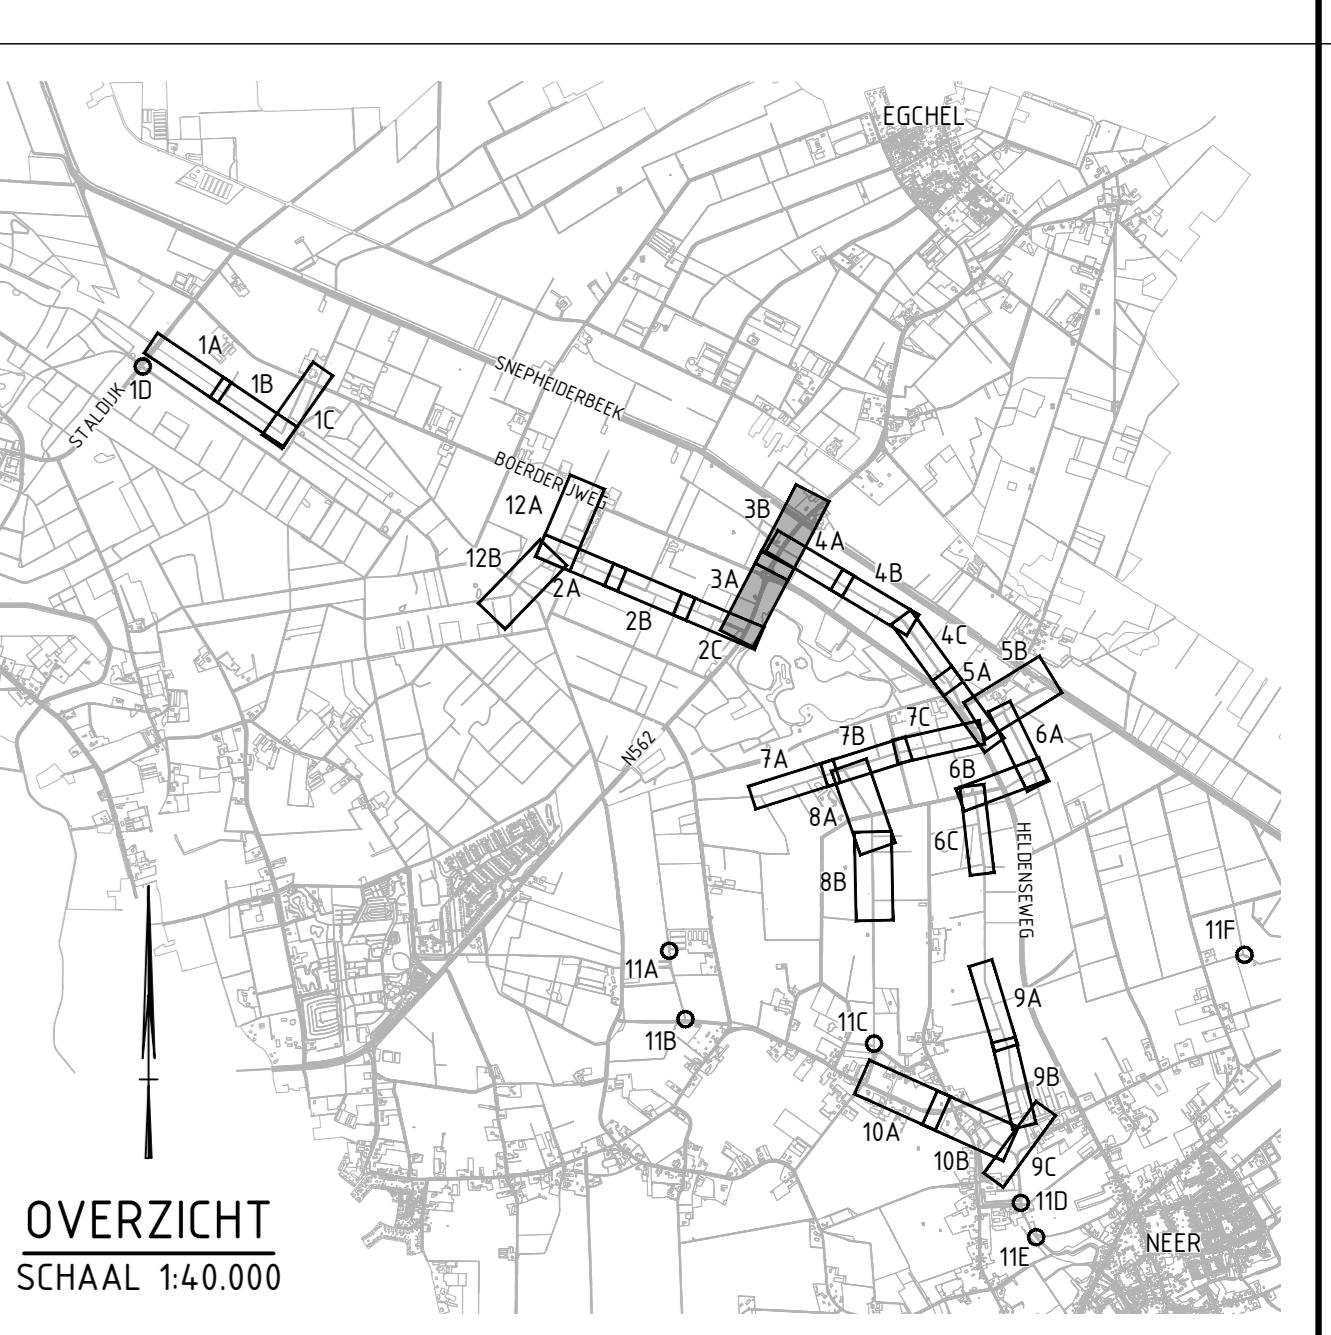

sie	omschrijving	datum	getekend	vrijgegeven
0	WIJZIGING: NVI: WERKGREN TOEGEVOEGD	28-06-2023		
0	EERSTE DEFINITIEVE UITGAVE	12-05-2023		
 GEONIUS		 Geonius Infra De Asselen Kuil 10 6161 RD Geleen +31 (0) 88 1300 600		
ject Natte Natuurparel Waterbloem Jitvoerings Ontwerp		opdrachtgever Waterschap Limburg Maria Teresialaan 99, Roermond		
derdeel Situatietekening Watergang langs N562 verbreden en verdiepen		status Definitief	datum uitgave 28-06-2023	
		schaal 1:500	blad 3 / 12	
ekend paraaf - - -		formaat A0	projectnummer CA210023.017	documentsoort TEKENING
gegeven paraaf			tekening nummer CA210023.017-UO-SIT-T02-03	