

**WIJZIGINGEN**

wijz.	datum:	omschrijving:
A	06-04-2022	Diverse wijzigingen behoud bestaande ruimtes

Deze tekening is met grote zorg samengesteld. Echter zijn alle maten circa maten en er kunnen derhalve geen rechten aan worden ontleend.



**JOUW  
WONEN**  
thuis in ontwikkeling

Erasmusweg 163  
7574 AC Oldenzaal  
Tel: 0541 - 570 440  
Fax: 0541 - 570 440  
E: info@jouwwonen.nl  
www.jouwwonen.nl

Project:  
**De Matenstraat**

Onderdeel:  
**Bestaand - Begane grond**



Fase:  
**Definitief**

Opdrachtgever:  
**JOUW Wonen Vastgoed**

Datum: 21-03-2022  
 Getekend: FB  
 Versie:  
 Schaal: 1 : 100  
 Afmeting: A1 (594x841)

Bladnummer:  
**B\_1.01**



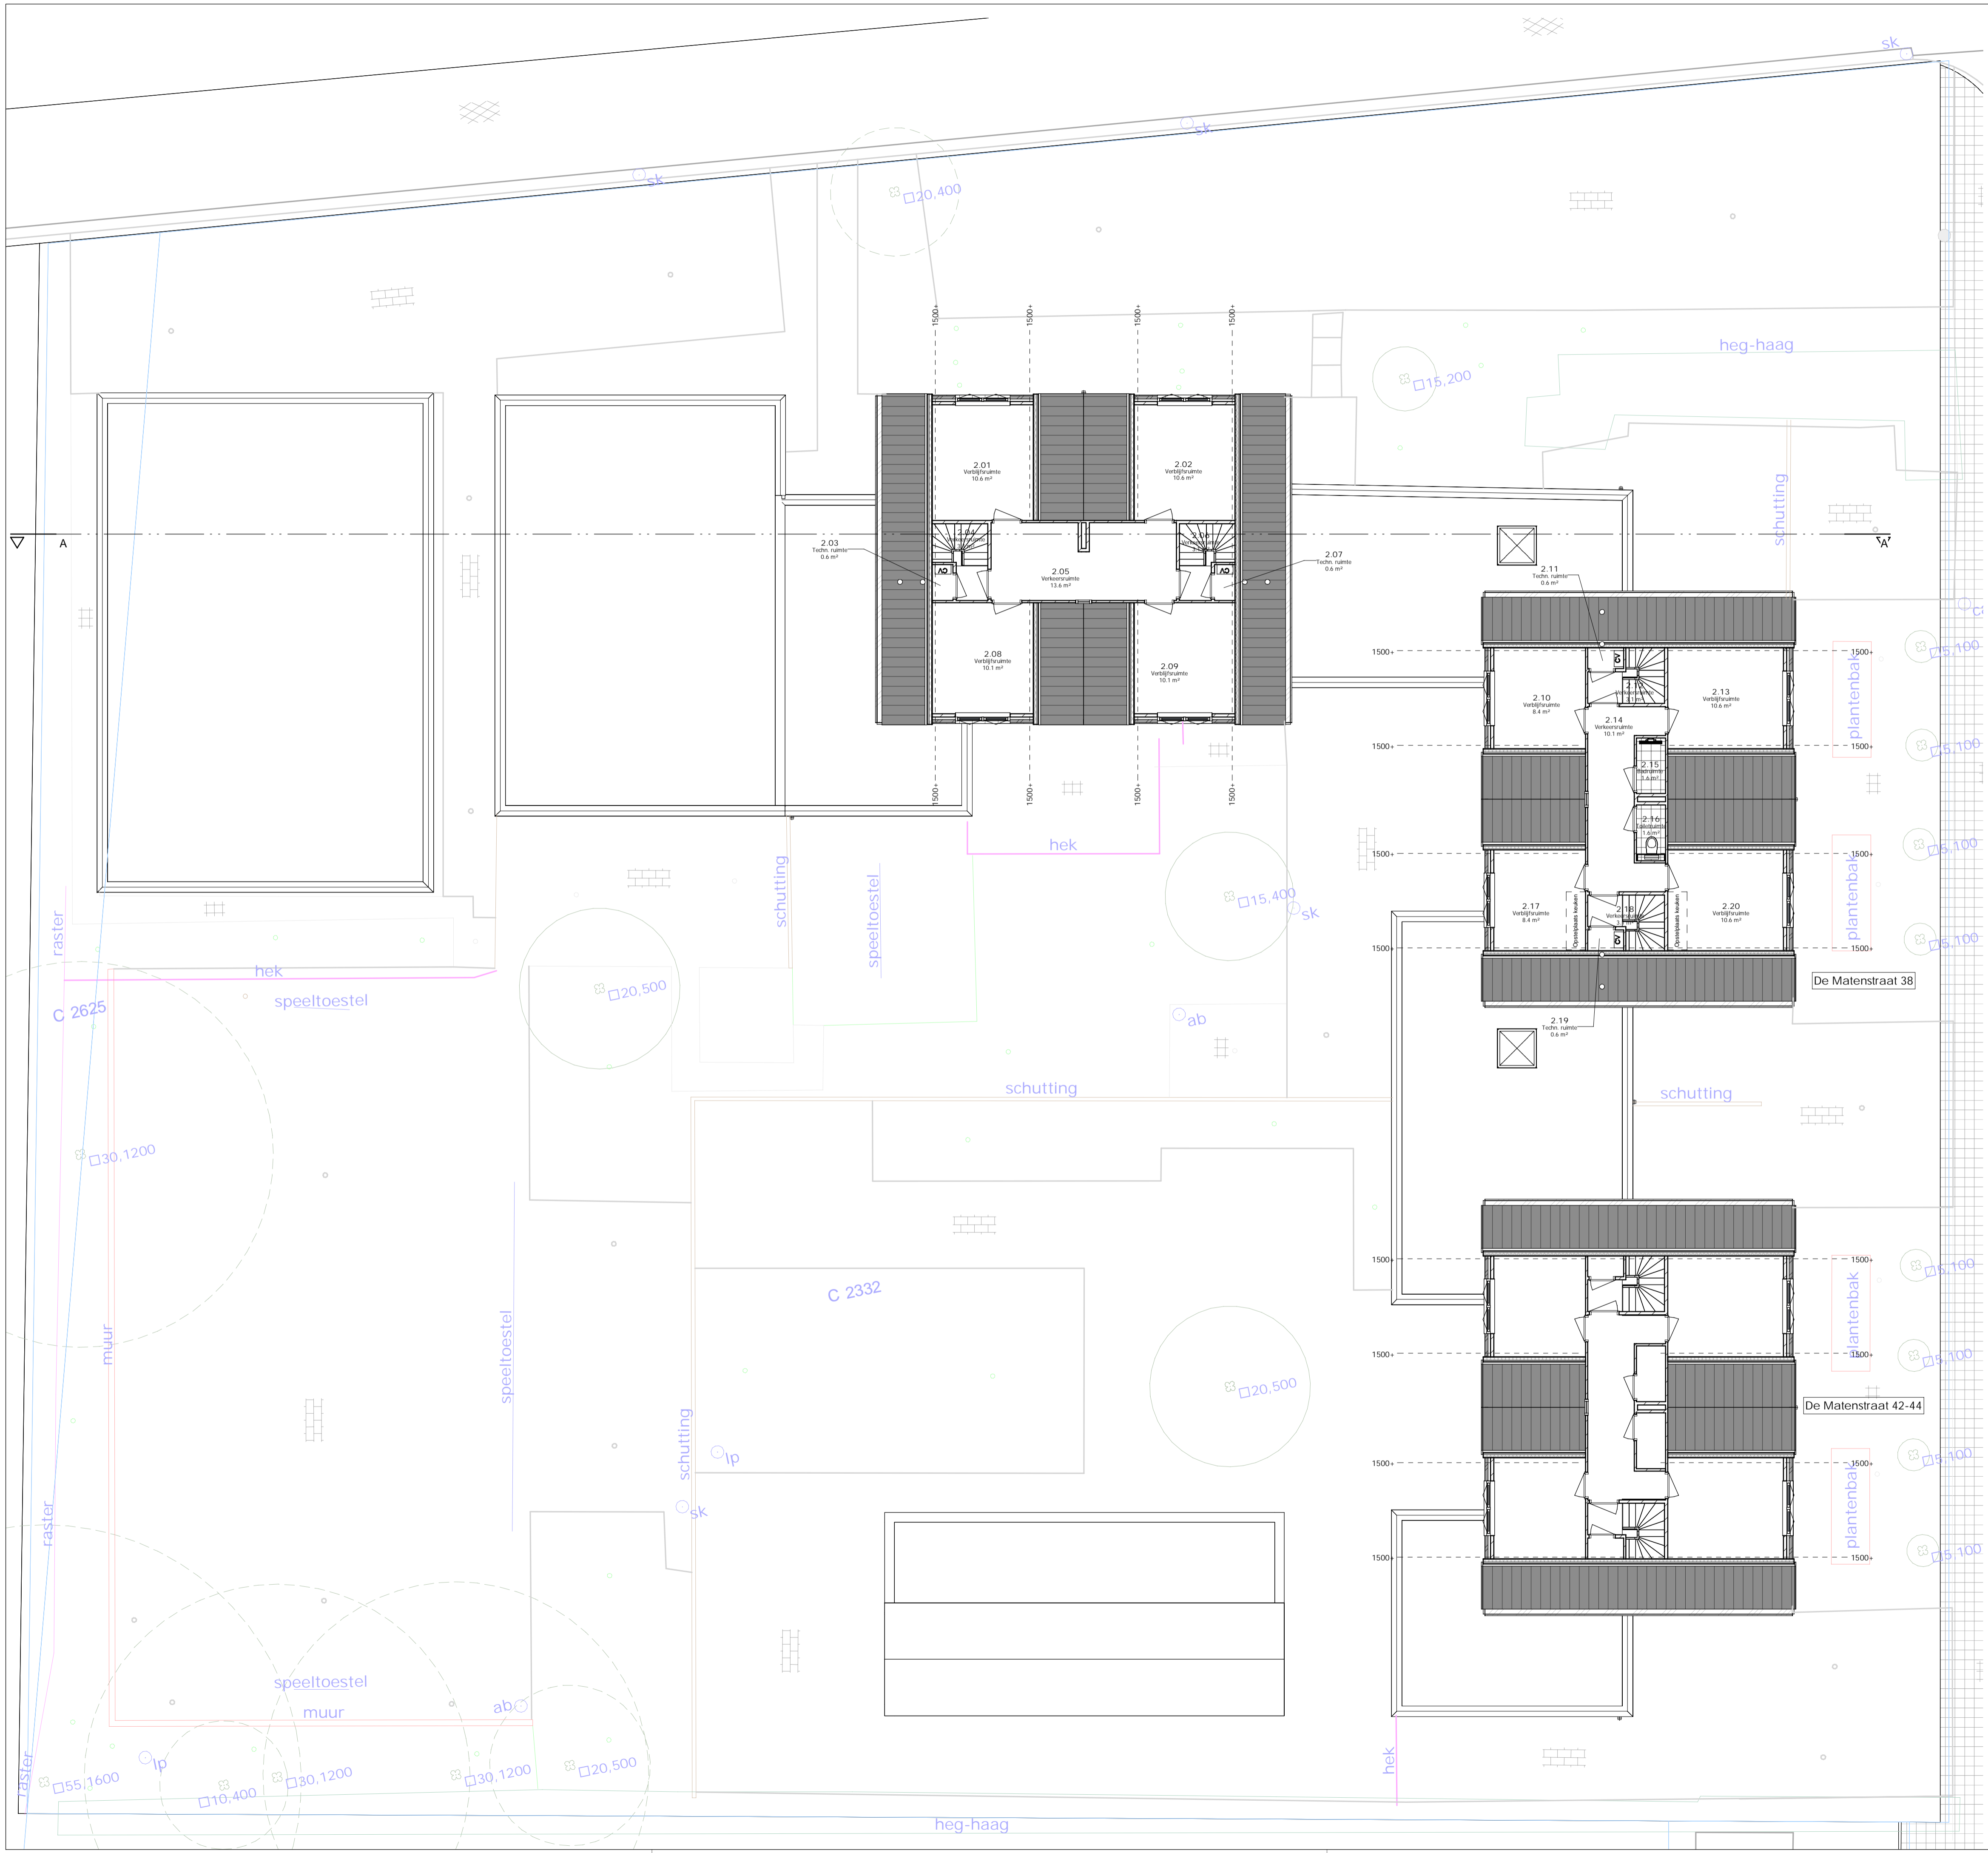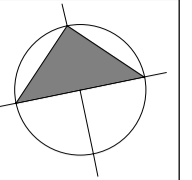

**WIJZIGINGEN**

wijz:	datum:	omschrijving:
A	06-04-2022	Diverse wijzigingen behoud bestaande ruimtes

Deze tekening is met grote zorg samengesteld. Echter zijn alle maten circa maten en er kunnen derhalve geen rechten aan worden ontleend.



Project:  
**De Matenstraat**

Onderdeel:  
**Bestaand - 2e verd**

Fase:  
**Definitief**

Opdrachtgever:  
**JOUW Wonen Vastgoed**

Datum: 21-03-2022  
Getekend: FB  
Versie:  
Schaal: 1 : 100  
Afmeting: A1 (594x841)

Bladnummer:  
**B\_1.03**



Zuidgevels




Oostgevels



Noordgevels



Westgevels

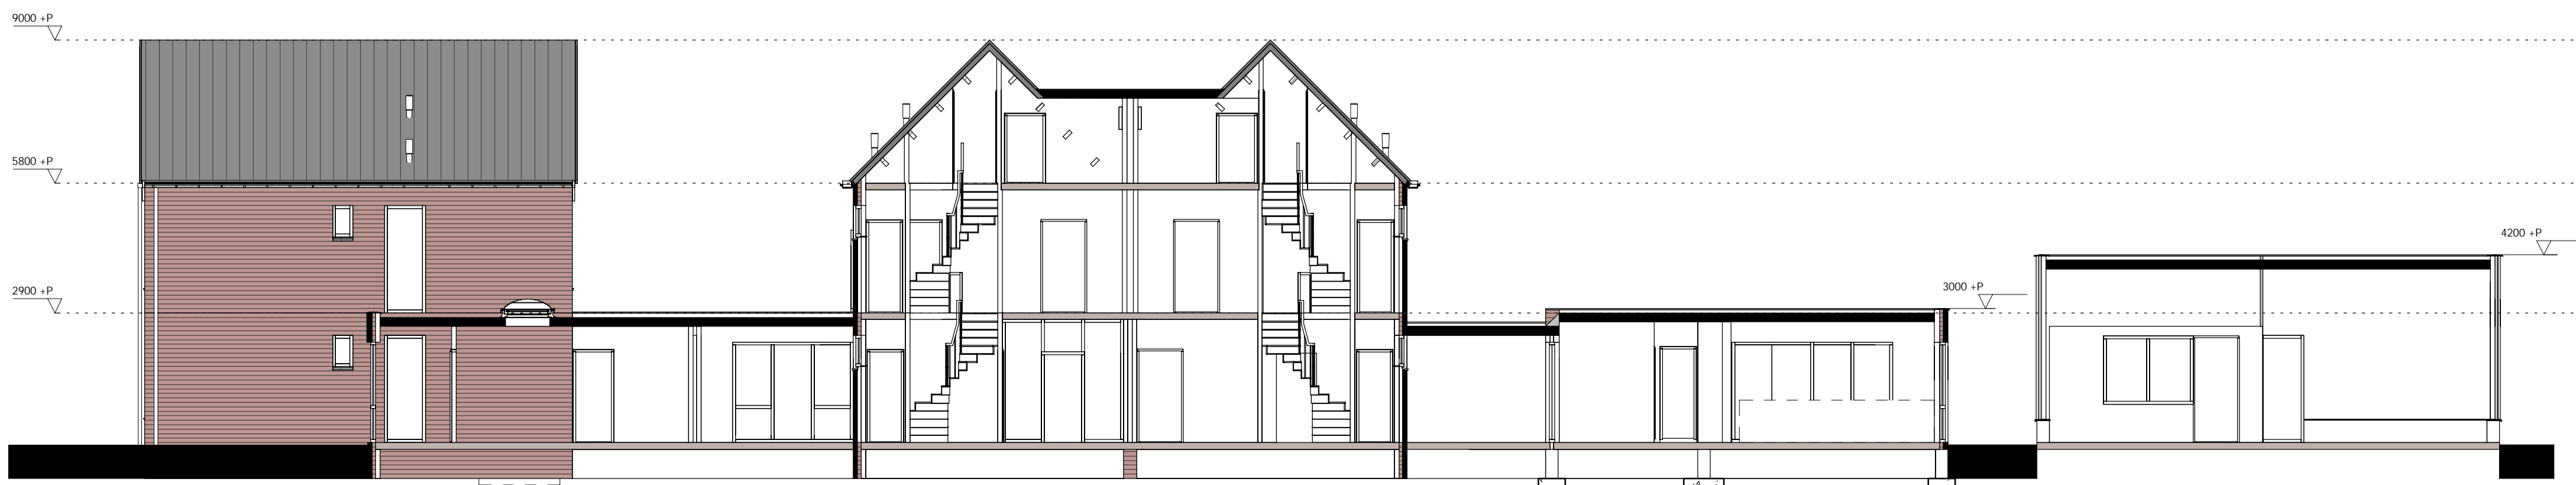

Doorsnede A-A



3D best 3



3D best 2



3D best 1

WIJZIGINGEN

wijz: datum: omschrijving:  
A 06-04-2022 Diverse wijzigingen behoud bestaande ruimtes

Deze tekening is met grote zorg samengesteld.  
Echter zijn alle maten circa maten en er kunnen derhalve geen rechten aan worden ontleend.



Enschedeeweg 163  
7514 AC Ootmarsum  
Tel: 0541 - 570 440  
Fax: 0541 - 570 440  
E: info@jouwwonen.nl  
www.jouwwonen.nl

Project:  
**De Matenstraat**

Onderdeel:  
**Bestaand - Gevels & doorsnede**

Fase:  
**Definitief**

Opdrachtgever:  
**JOUW Wonen Vastgoed**

Datum: 21-03-2022  
Getekend: FB  
Versie:  
Schaal: 1 : 100  
Afmeting: A1  
(594x841)

Bladnummer:  
**B\_2.01**



WIJZIGINGEN		
wijz:	datum:	omschrijving:
A	06-04-2022	Diverse wijzigingen behoud bestaande ruimtes

Deze tekening is met grote zorg samengesteld. Echter zijn alle maten circa maten en er kunnen derhalve geen rechten aan worden ontleend.



Project:  
**De Matenstraat**

Onderdeel:  
**Bestaand - Riolering begane grond**

Fase:  
**Definitief**

Opdrachtgever:  
**JOUW Wonen Vastgoed**

Datum: 21-03-2022  
 Getekend: Author  
 Versie:  
 Schaal: 1 : 100  
 Afmeting: A1 (594x841)

Bladnummer:  
**B\_3.01**



**WIJZIGINGEN**

wijz:	datum:	omschrijving:
A	06-04-2022	Diverse wijzigingen behoud bestaande ruimtes

Deze tekening is met grote zorg samengesteld. Echter zijn alle maten circa maten en er kunnen derhalve geen rechten aan worden ontleend.



Project:  
**De Matenstraat**

Onderdeel:  
**Bestaand - Riolering 1e verd**

Fase:  
**Definitief**

Opdrachtgever:  
**JOUW Wonen Vastgoed**

Datum: 21-03-2022  
Getekend: Author  
Versie:  
Schaal: 1 : 100  
Afmeting: A1 (594x841)

Bladnummer:  
**B\_3.02**

