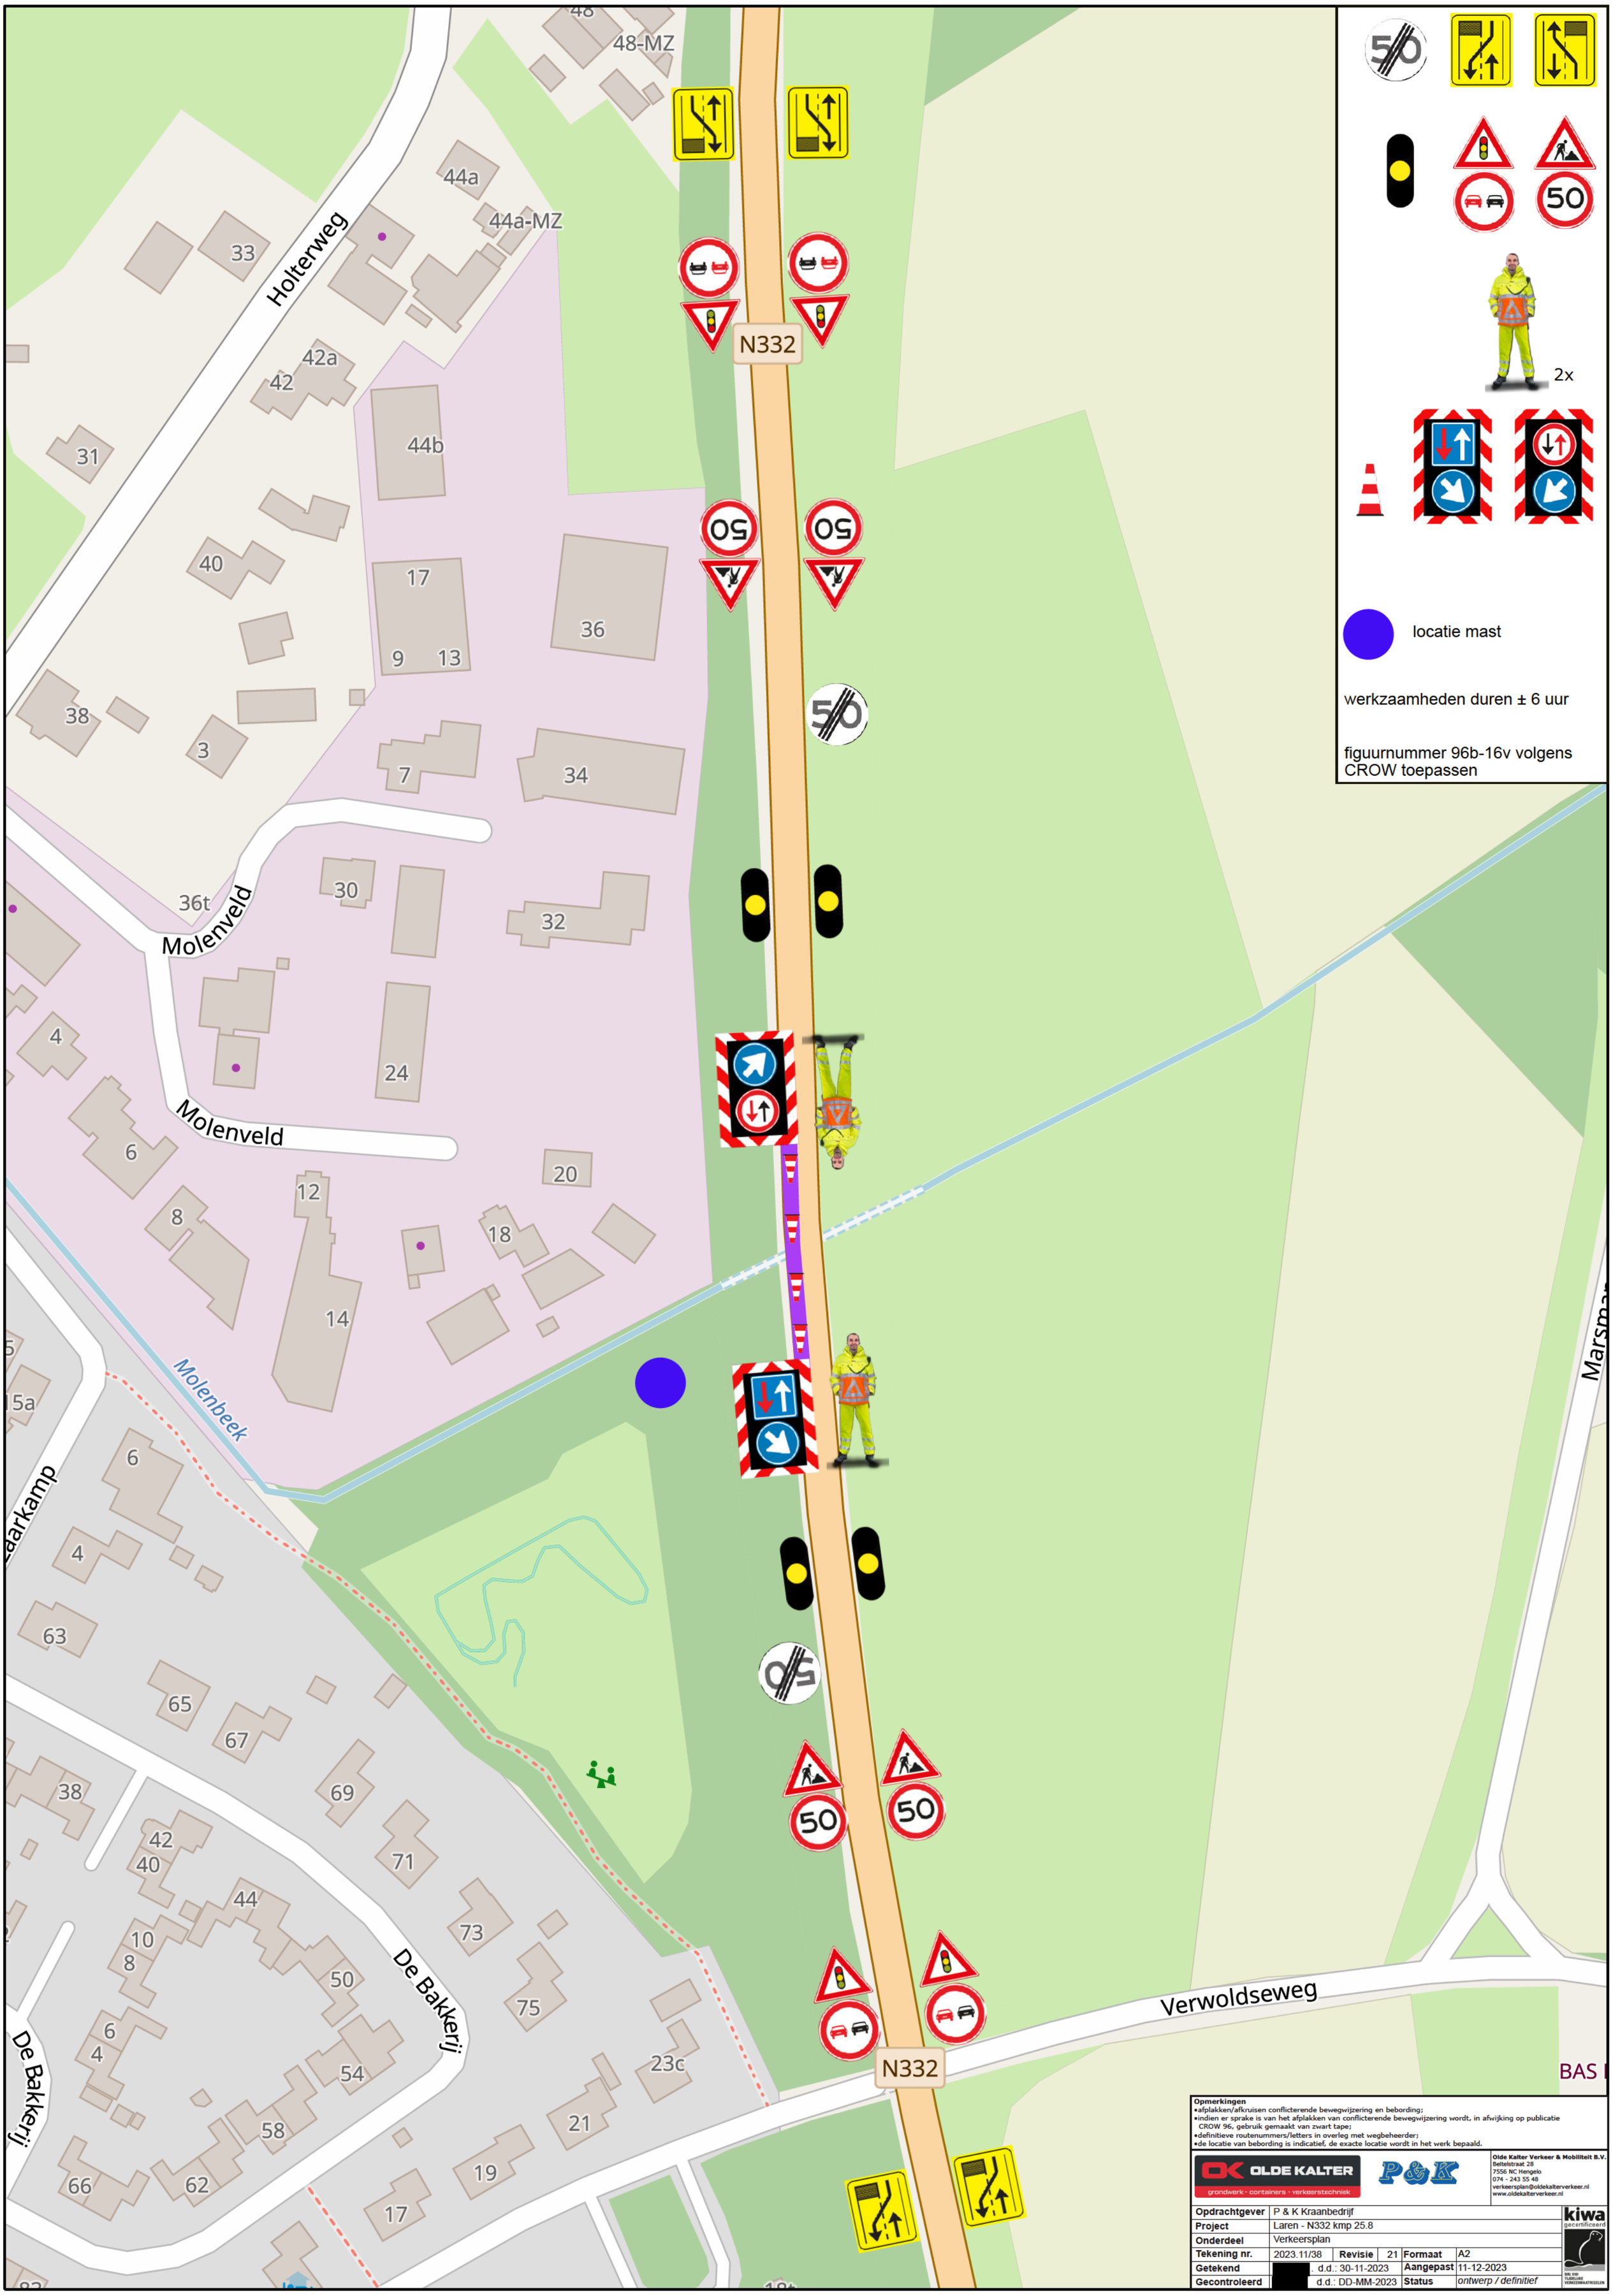

Opmerkingen
- afplakken/afkruisen conflicterende bewegwijzering en bebording;
- indien er sprake is van het afplakken van conflicterende bewegwijzering wordt, in afwijking op publicatie CROW 96, gebruik gemaakt van zwart tape;
- definitieve routenummers/letters in overleg met wegbeheerder;
- de locatie van bebording is indicatief, de exacte locatie wordt in het werk bepaald.

OLDE KALTER grondwerk - containers - verkeerstechniek

P&K

Olde Kalter Verkeer & Mobiliteit B.V.
Beltelstraat 28
7556 NC Hengelo
074 - 243 55 48
verkeersplan@oldekalterverkeer.nl
www.oldekalterverkeer.nl

kiwa gecertificeerd

Opdrachtgever	P & K Kraanbedrijf				
Project	Laren - N332 kmp 25.8				
Onderdeel	Verkeersplan				
Tekening nr.	2023.11/38	Revisie	21	Formaat	A2
Getekend	[redacted] d.d.: 30-11-2023			Aangepast	11-12-2023
Gecontroleerd	[redacted] d.d.: DD-MM-2023			Status	*ontwerp / definitief*