


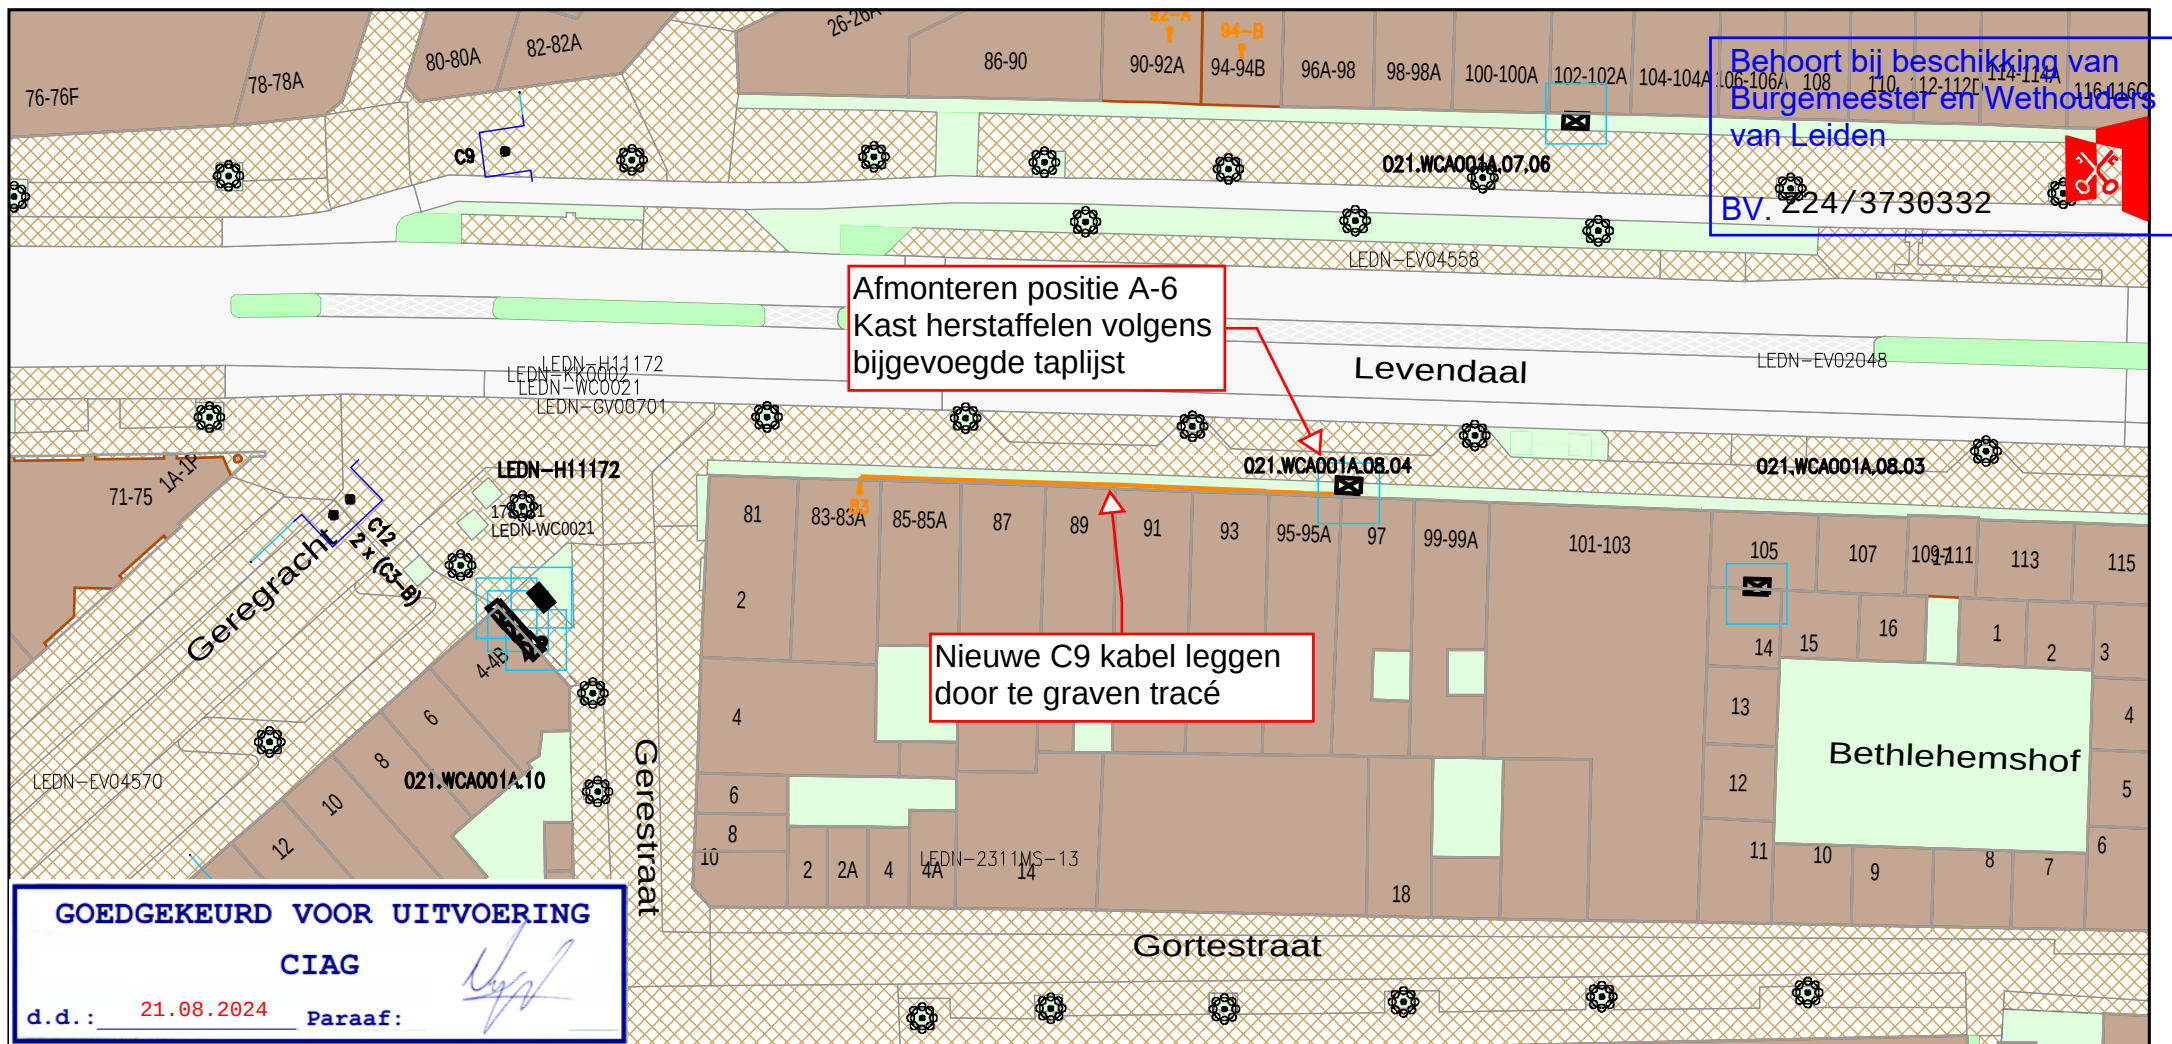

Legenda

-  Behuizing / Huisje(in bedrijf)
-  Geul(gepland)
- CAI [Gis]**
-  Cai Aansluitdoos(gepland)
-  Cai Haspel/Rol
- Glas [Gis]**
-  Glas Hole(in bedrijf)

Title: Werktekening
1002666094_Levendaal_83_Leiden

Nummer 93994-463293

LEIDEN

LEIDEN

Schaal: 1:500

User: Bcetin01

ACE: CATV

Plotdatum: 21/08/2024

Size: A4

vodafone  ziggo 

