


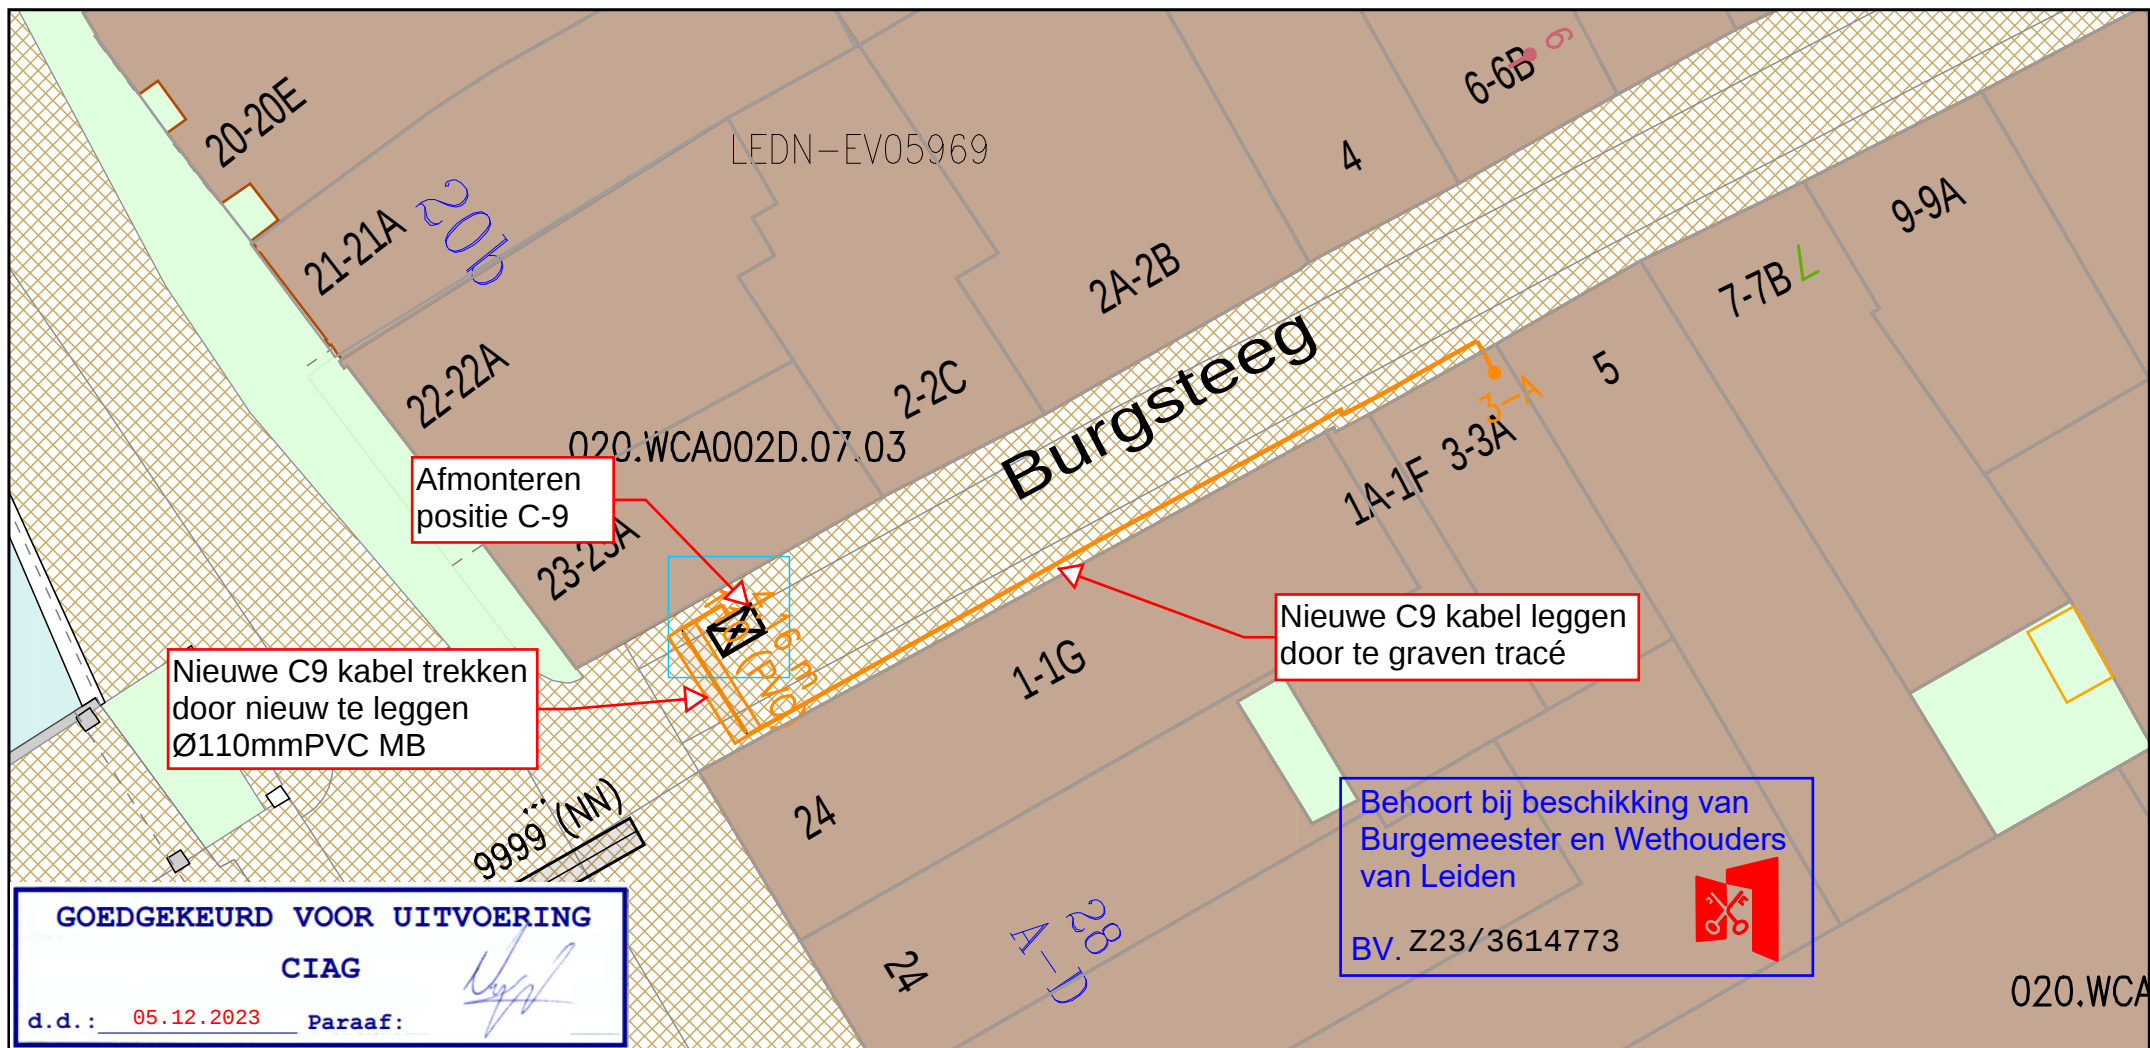

Legenda

- | | |
|--------------------------------|---------------------------|
| Behuizing / Huisje(in bedrijf) | Mantelbuis(gepland) |
| Geul(gepland) | CAI [Gis] |
| Mantelbuis(geplaatst) | Cai Aansluitdoos(gepland) |

Title: Werktekening
M01670310_Burgsteeg_3_A_Leiden

Nummer 93740-463690

LEIDEN

LEIDEN

Schaal: 1:250

User: Nnadir01

ACE: CATV

Plotdatum: 05/12/2023

Size: A4

vodafone Ziggo

