



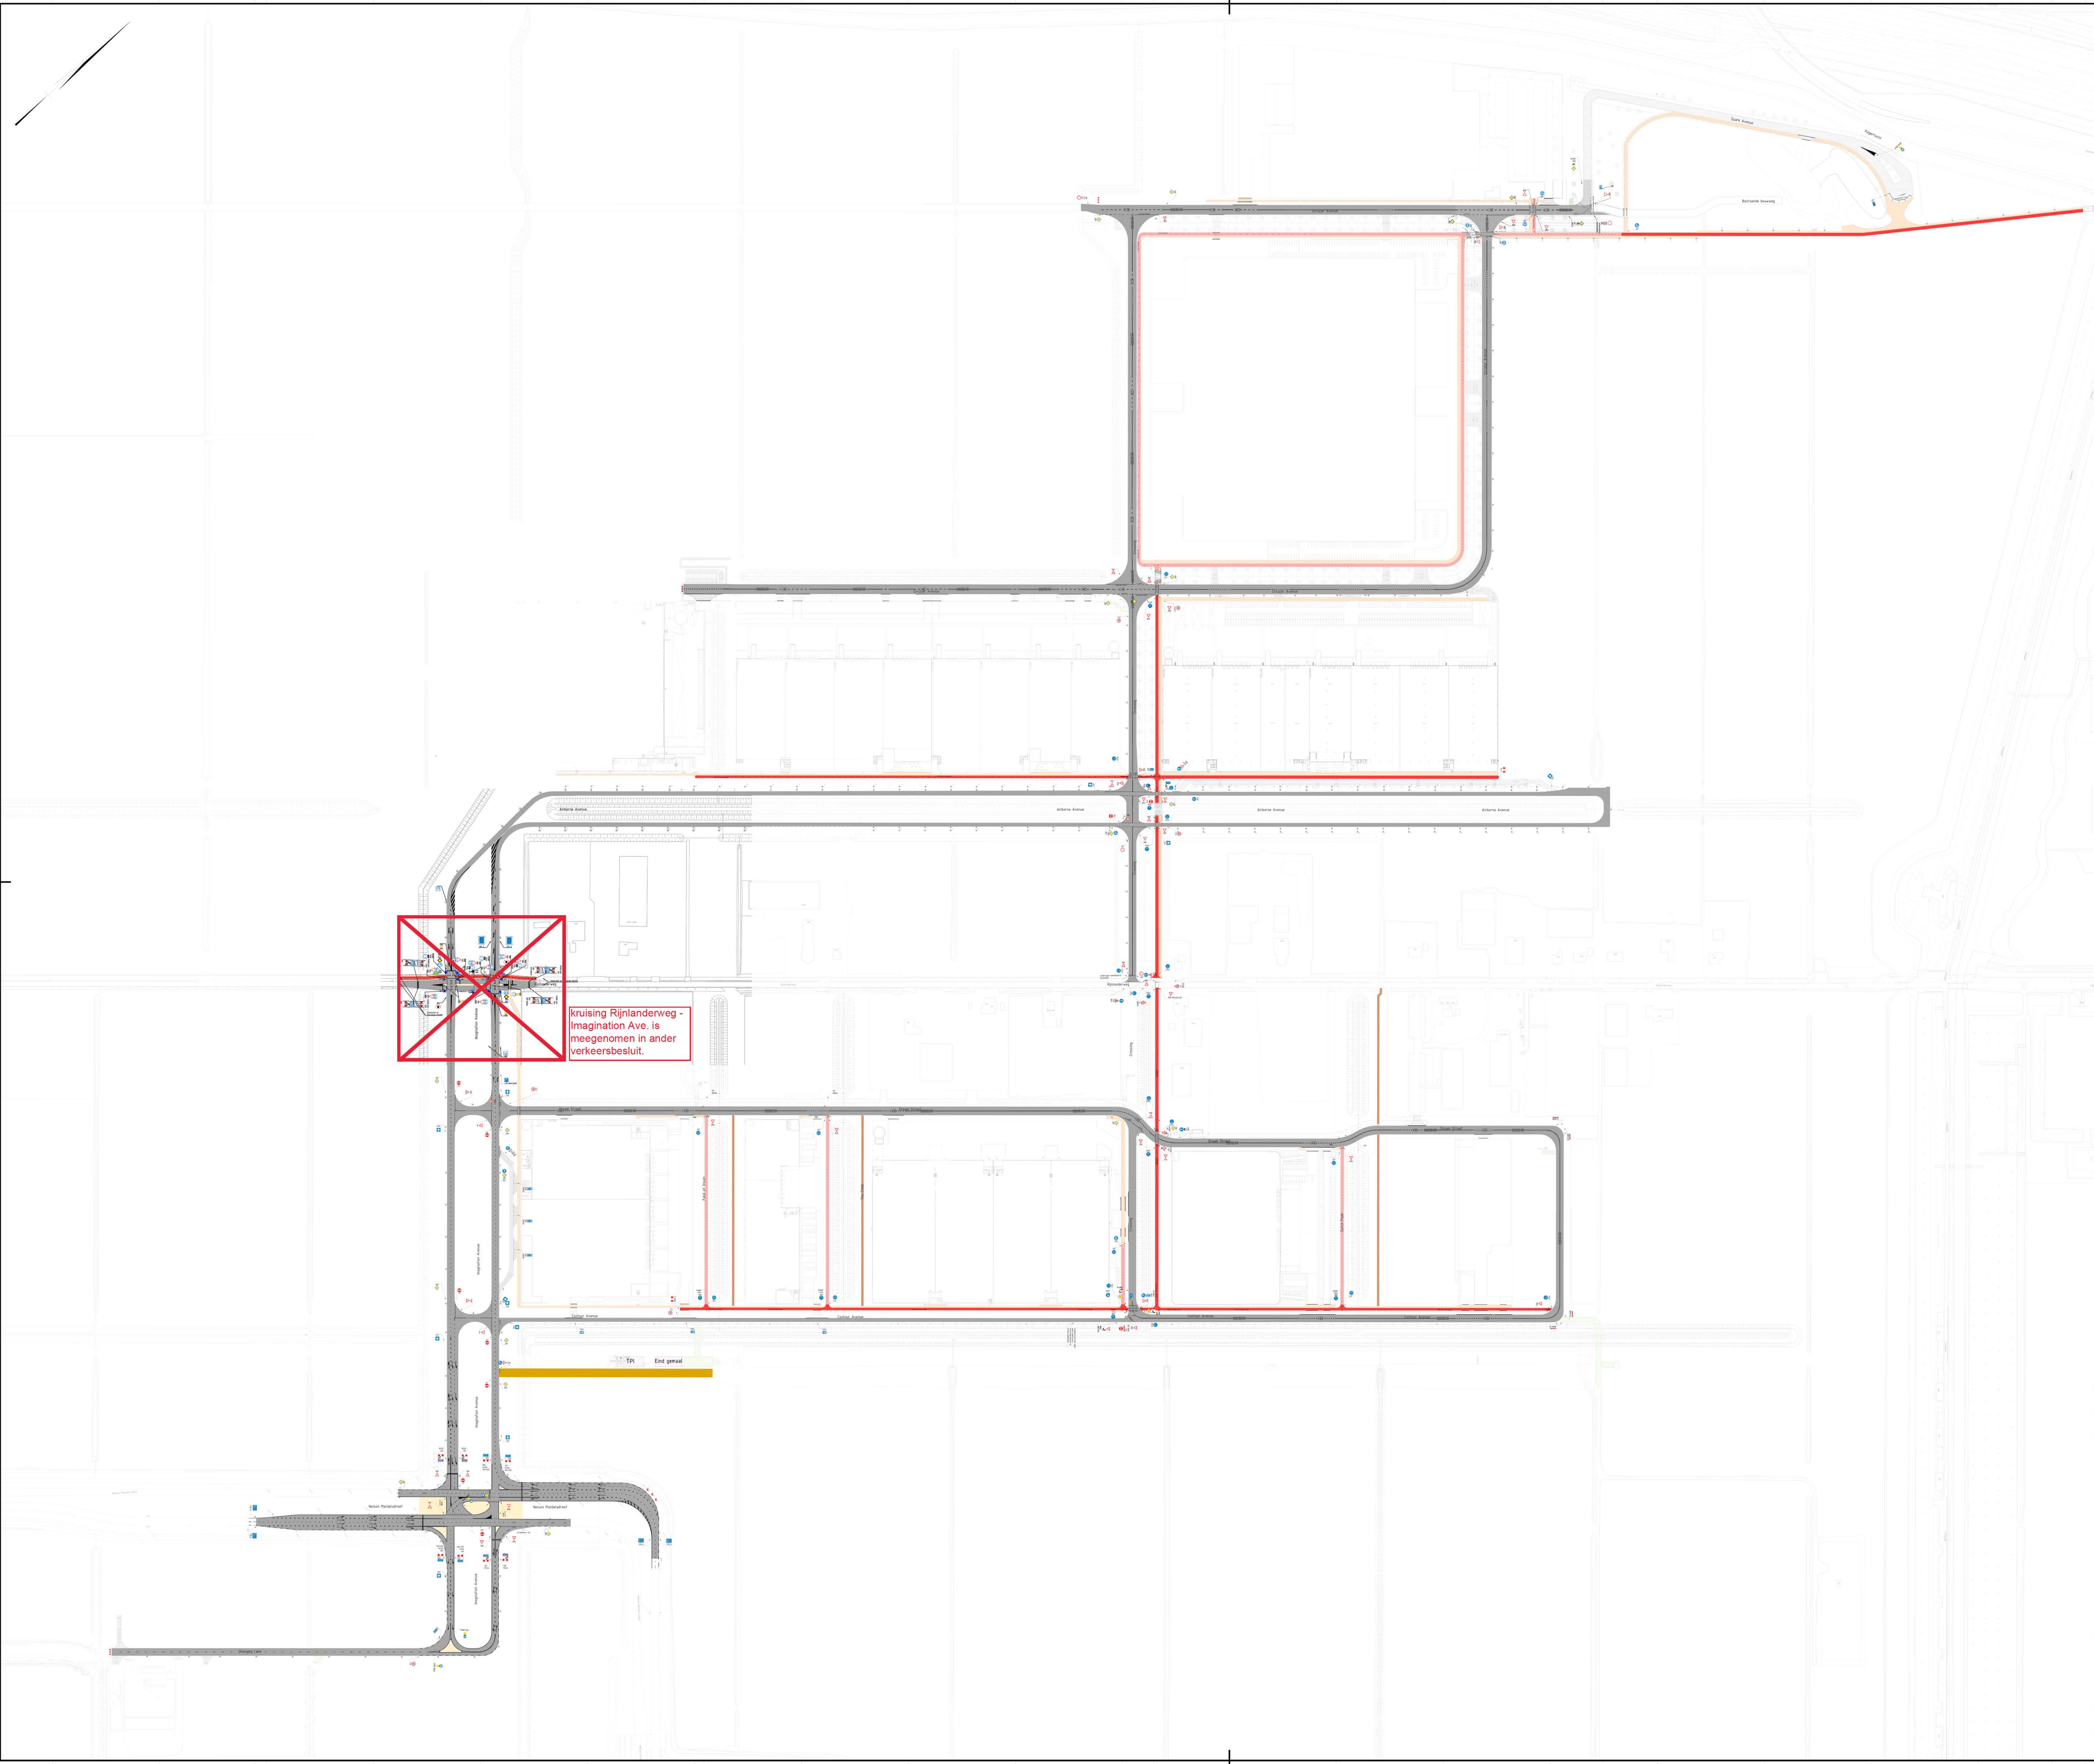

- Legenda**
- Bestaande situatie
 - Scopegrens
 - Talud
 - Watergang
 - Rijbaan
 - Ventweg, inritten en parkeervakken
 - Middegeleider
 - Fietspad/Bromfietspad
 - Fietspad
 - Voetpad
 - Grasbetontegels
 - Schelpenpad
 - Bouwweg

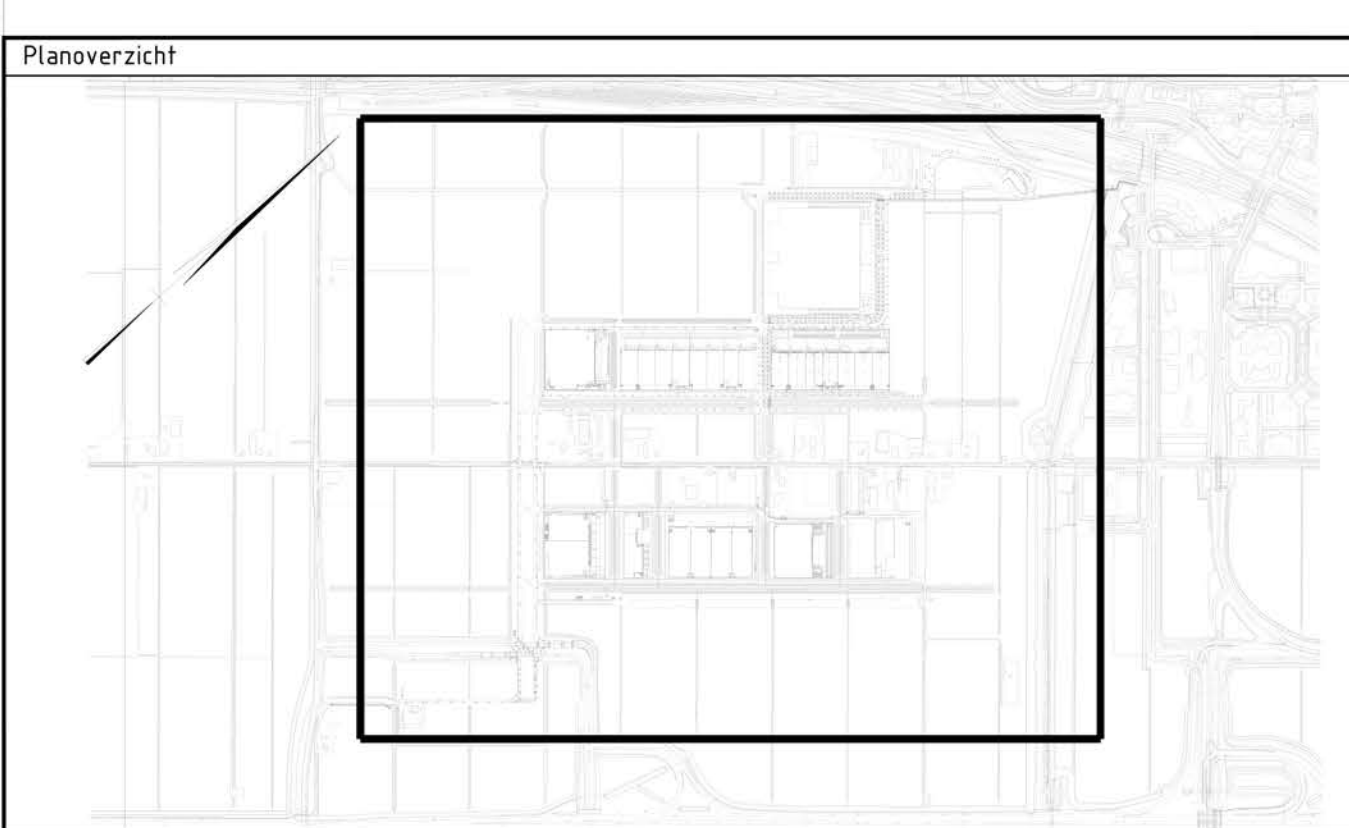

Versie		Beschrijving		Verkeersbesluit	
V6DS		Datum: 25-07-2024		Get: H. J. Sijpe	
Versie		Beschrijving		Verkeersbesluit	
V5		Datum: 26-11-2023		Get: H. J. Sijpe	
		Een: 1 van der Loos		Wij: D. Sijpe	
Opdrachtgever				Contact	
GEM A4 Zone West C.V.					
Projectbureau				Architect	
 ARCADIS				Design & Consultancy for natural and built assets	
Project				Contact	
				D. Sijpe	
Schiphol Trade Park - B01044					
Projectnummer		: E07031.001044			
Fase		: Definitief ontwerp			
Onderwerp		Verkeersbesluit			
		STP			
Schaal		: 1:500		Bladformaat: A0	
Contractnummer:				Bladnummer: 1 van 1	
Tekeningsnummer:				Status: Definitief	
STP-VKB-1000				Versie: V6DS	