


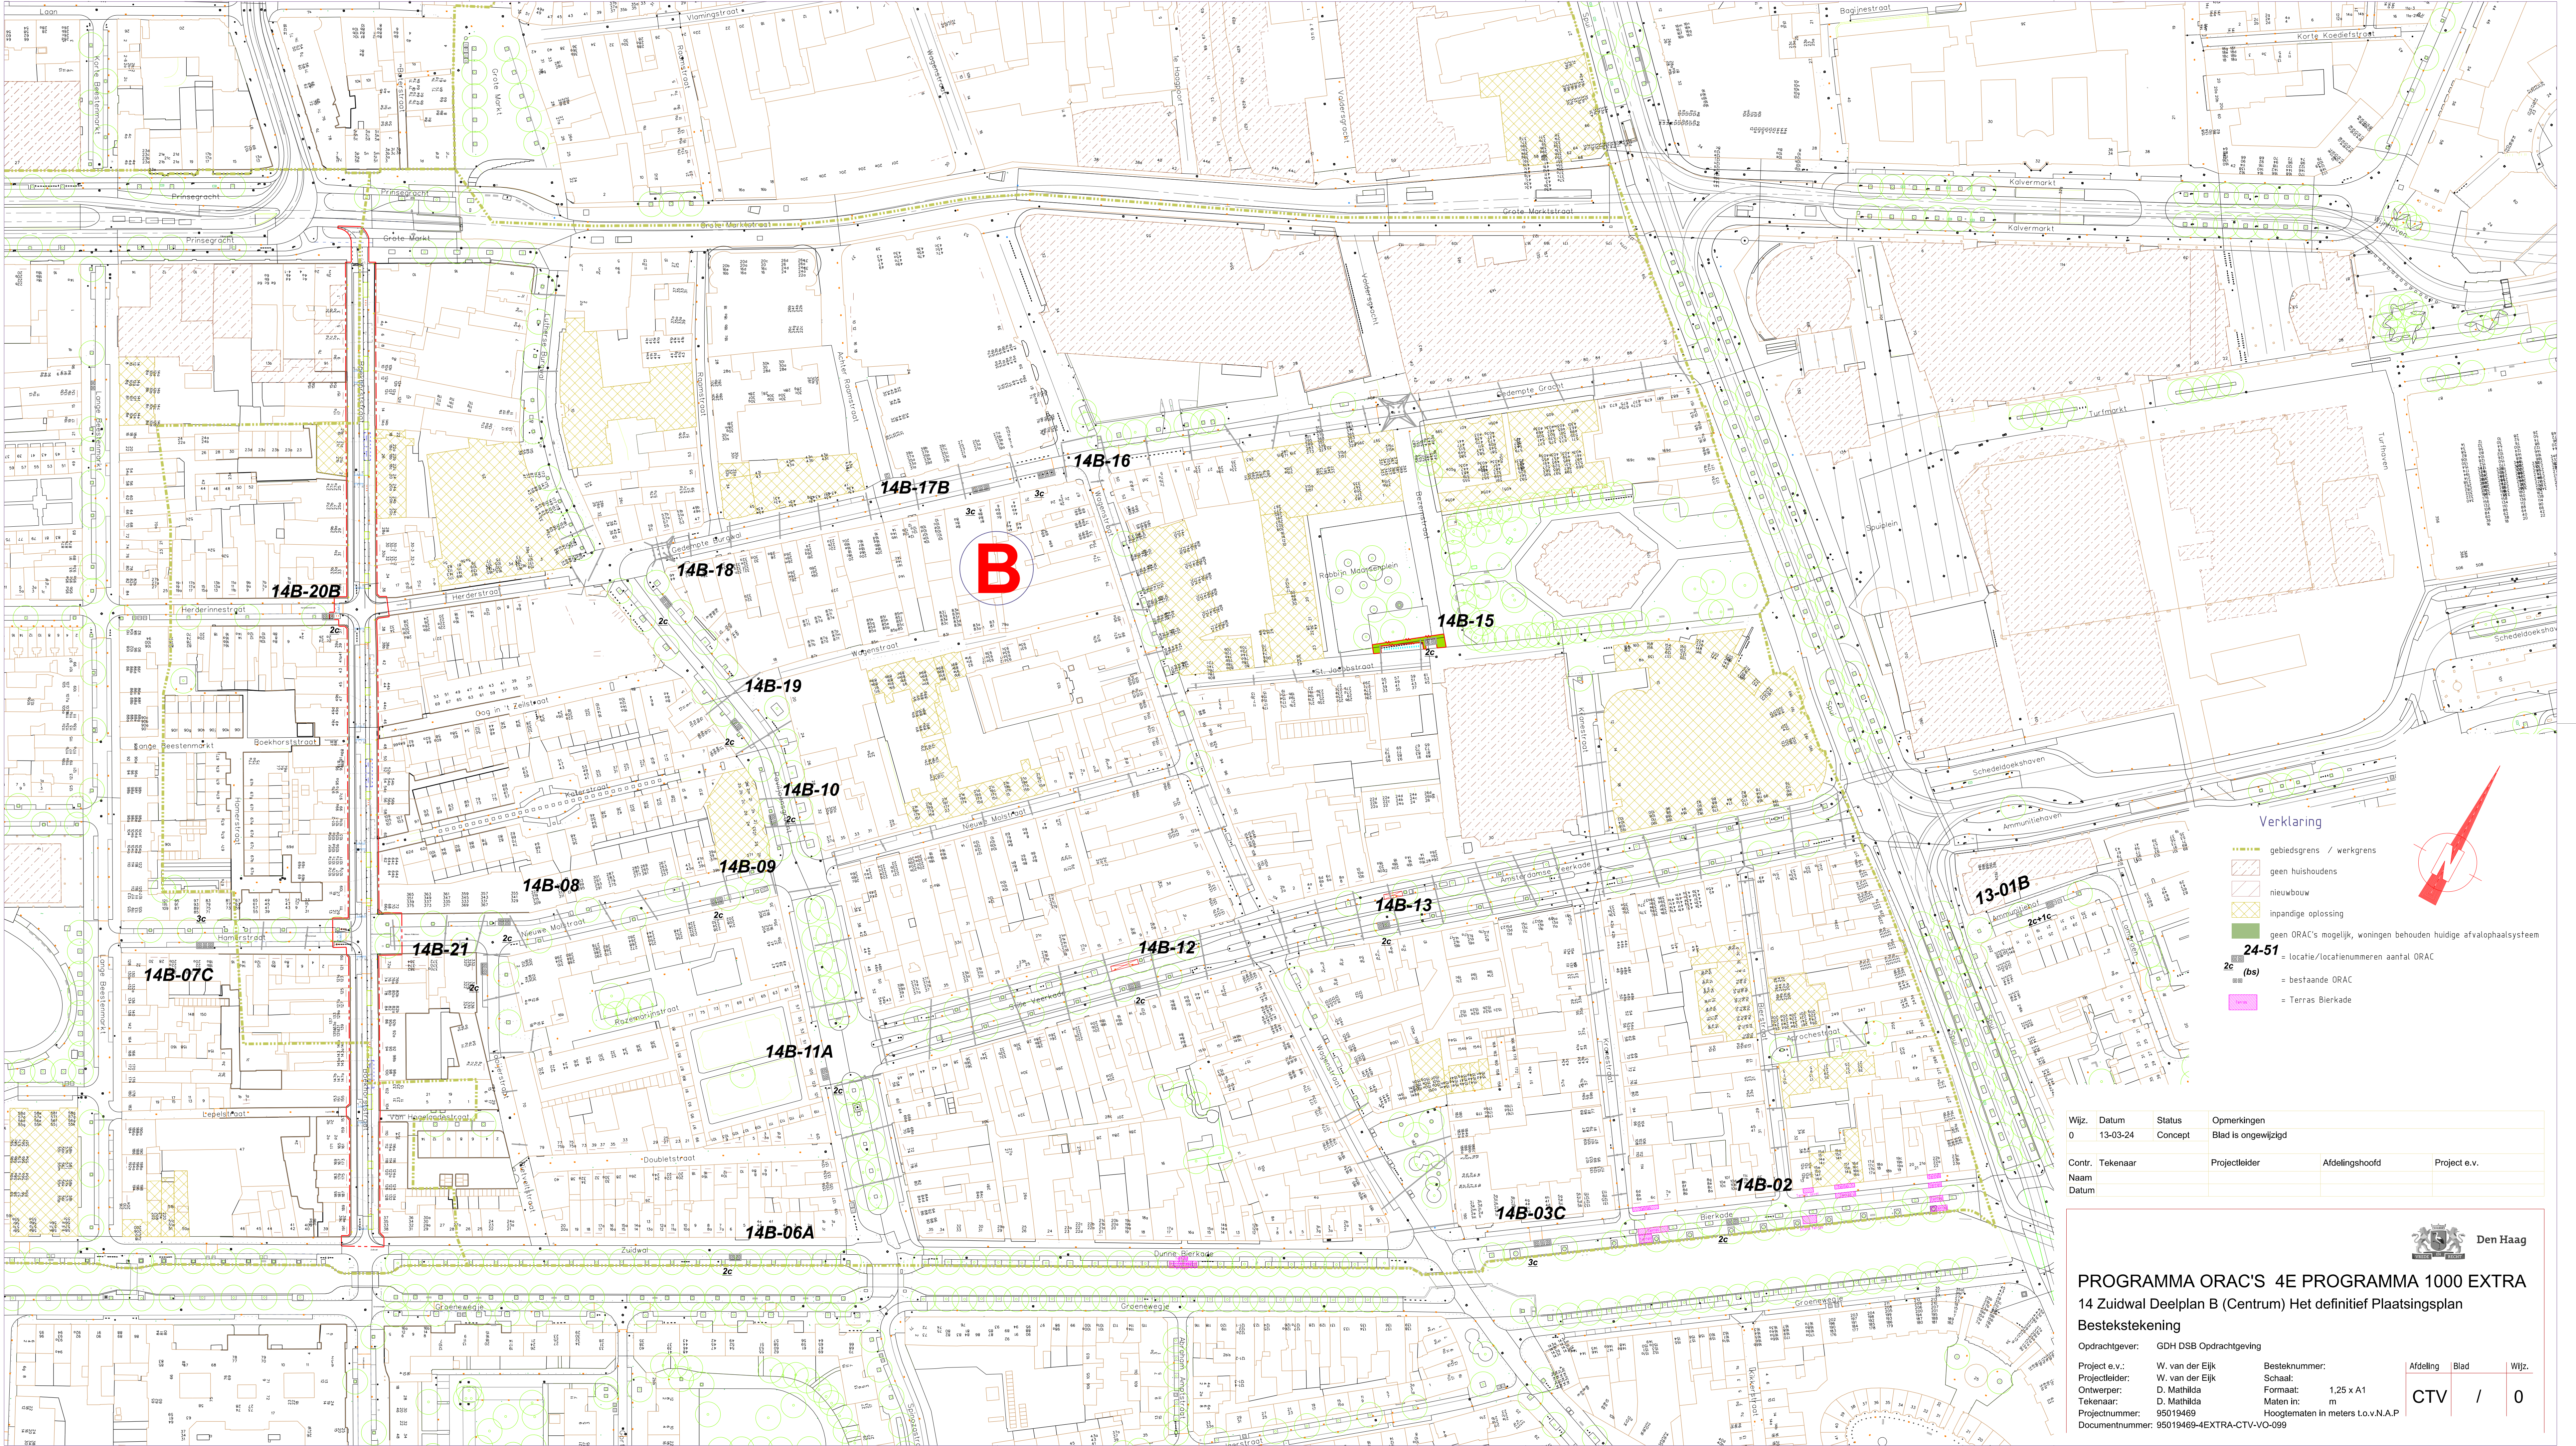

Verklaring

- gebiedsgrens / werkgrens
- geen huishoudens
- nieuwbouw
- inpadige oplossing
- geen ORAC's mogelijk, woningen behouden huidige afvalophaalsysteem
- 24-51 = locatie/locatienummers aantal ORAC
- 2c (bs) = bestaande ORAC
- Terras Bierkade

Wijz.	Datum	Status	Opmerkingen		
0	13-03-24	Concept	Blad is ongewijzigd		
Contr.	Tekenaar		Projectleider	Afdelingshoofd	Project e.v.
Naam					
Datum					



Den Haag

PROGRAMMA ORAC'S 4E PROGRAMMA 1000 EXTRA

14 Zuidwal Deelplan B (Centrum) Het definitief Plaatsingsplan

Bestekstekening

Opdrachtgever: GDH DSB Opdrachtgeving

Project e.v.: W. van der Eijk

Projectleider: W. van der Eijk

Ontwerper: D. Mathilda

Tekenaar: D. Mathilda

Projectnummer: 95019469

Documentnummer: 95019469-4EXTRA-CTV-VO-099

Besteknummer:

Schaal: 1:25 x A1

Maten in: m

Hoogtematen in meters t.o.v.N.A.P.

Afdeling

Blad

Wijz.

CTV

/

0