


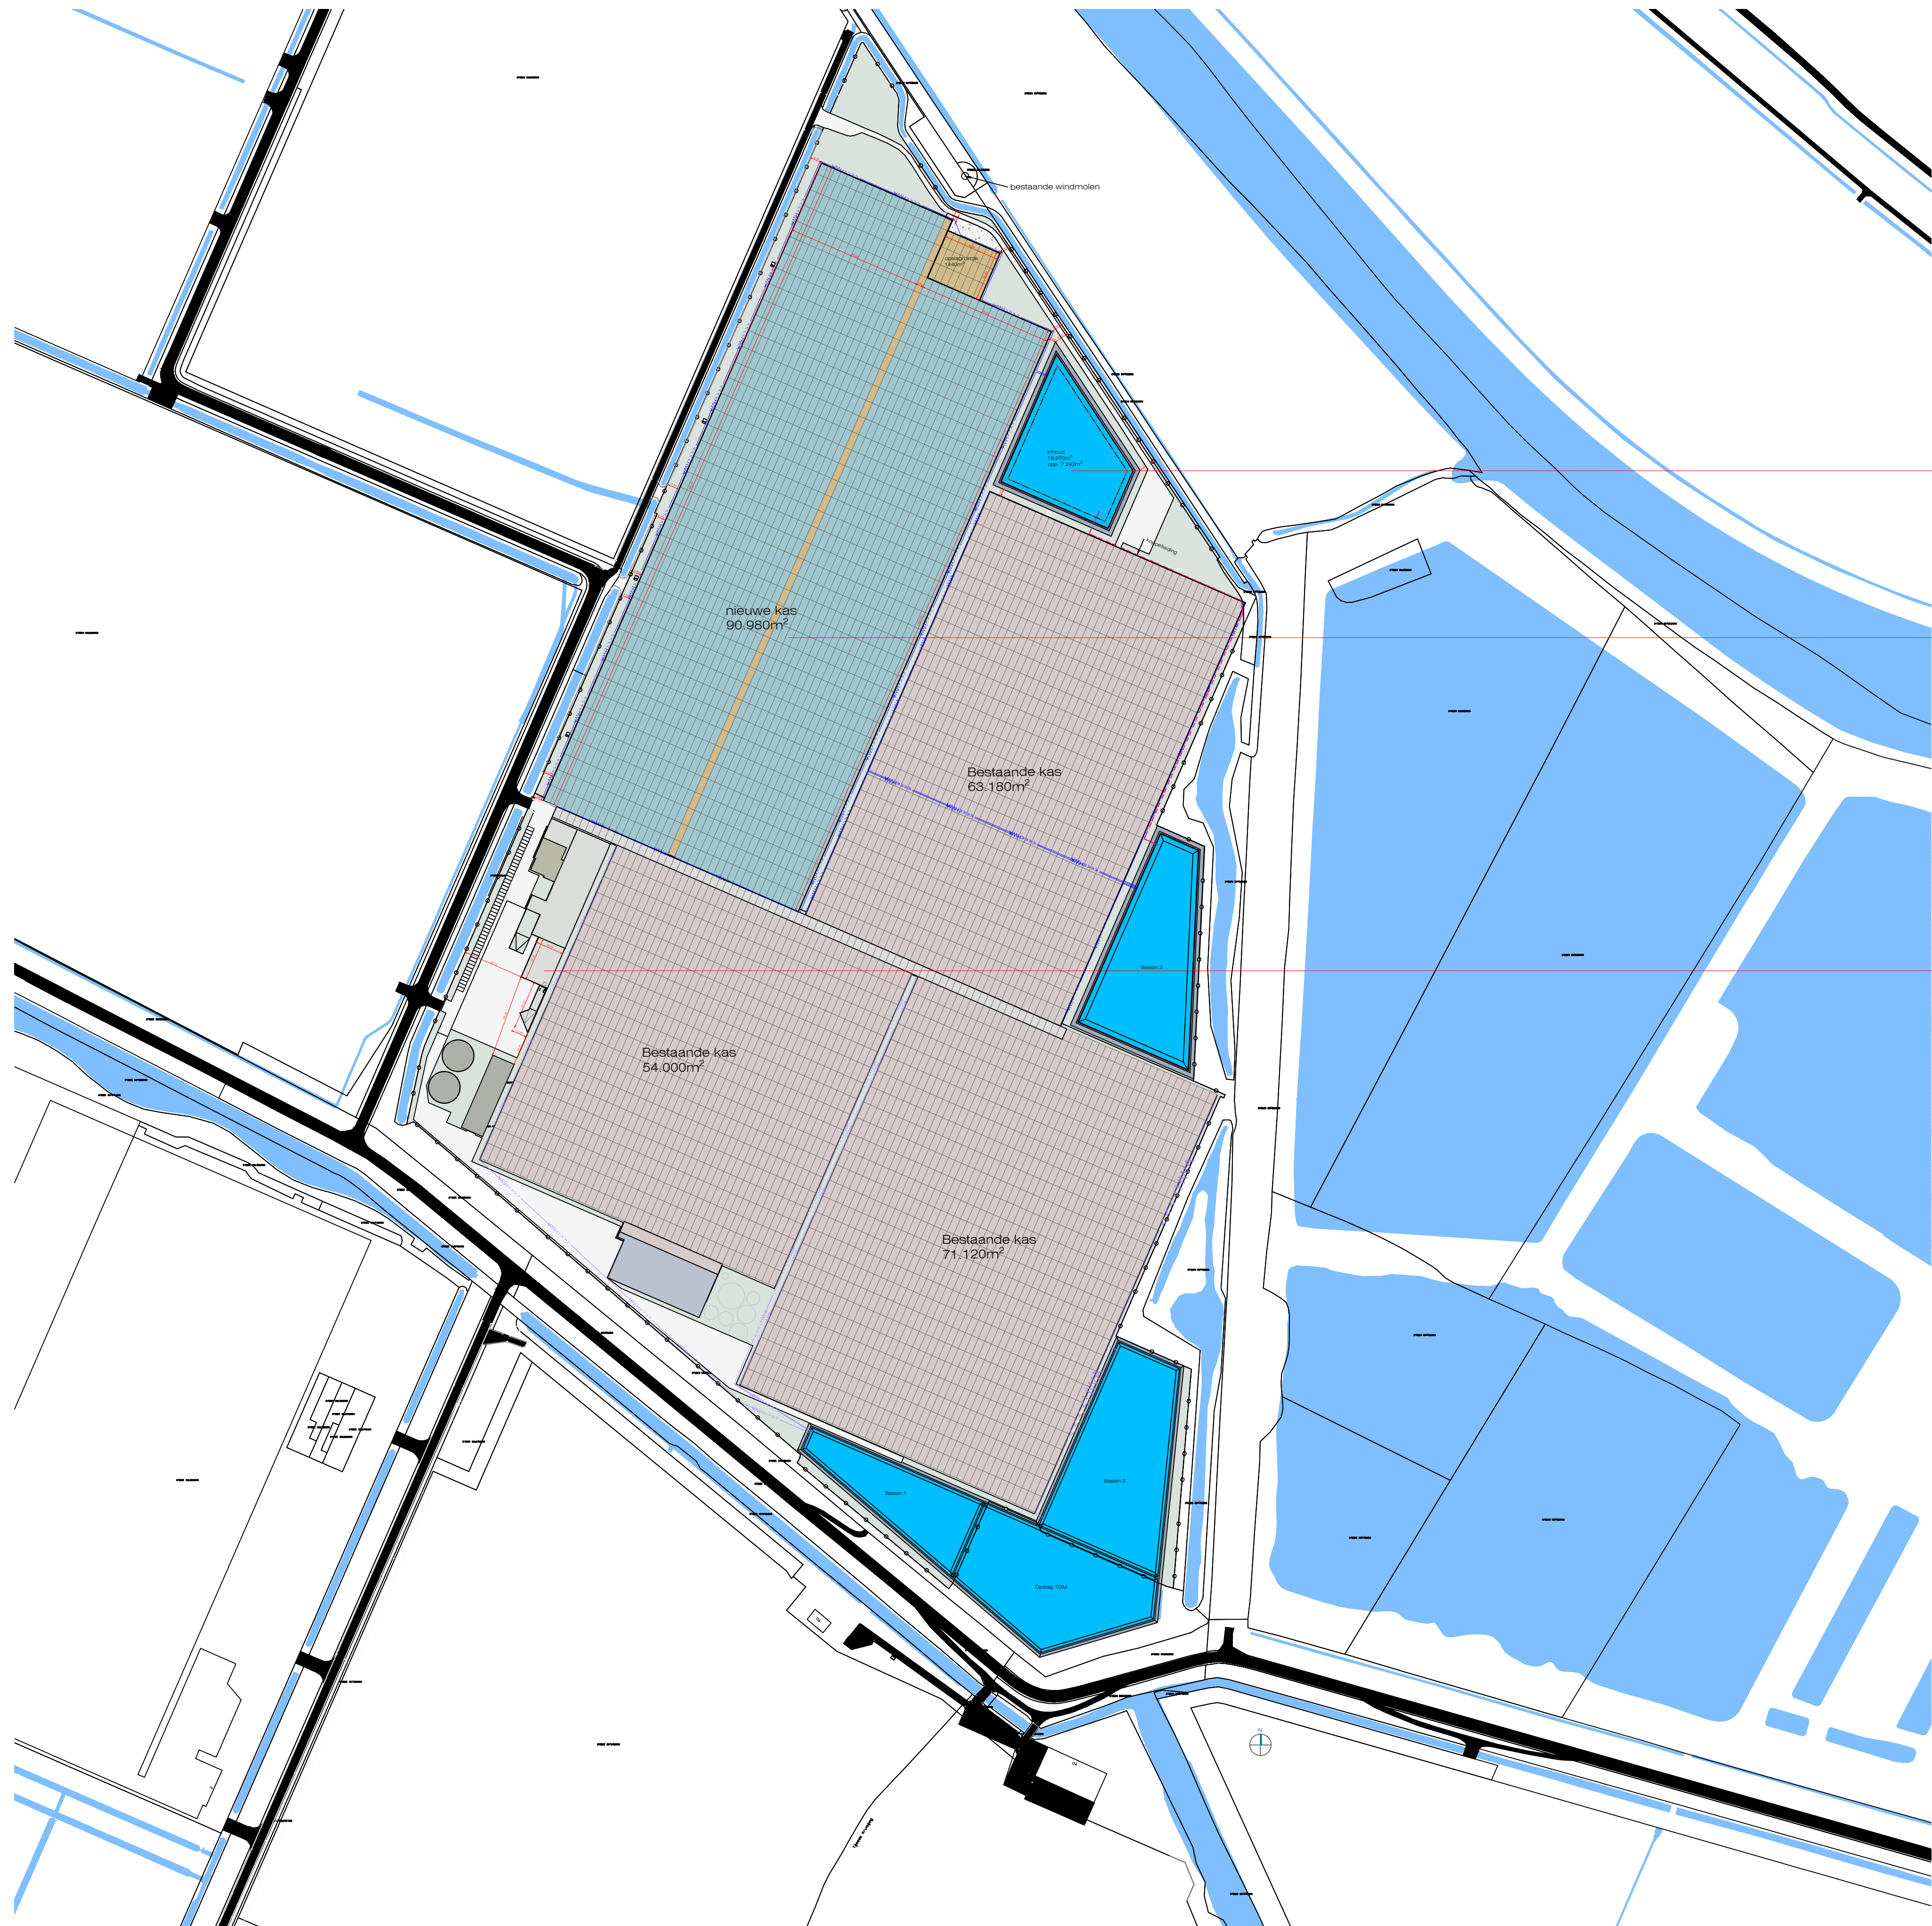

nieuw aan te leggen foliebassin, 7.242m²

uitbreiding kas en opslagruimte, 90.980m² + 1440m²= 92.420m²

uitbreiden van loods, 610m²

WBD24-800513-D Totaaloverzicht kassencomplex en bassins

Overzicht oppervlakten	
Toename verhard oppervlak conform OMV ZK23003207	
Nieuwbouw kas	= 92.420m ²
Aanleg bassin	= 7.242m ²
uitbreiden van loods	= 610m ²
totaal	100.272m ²
Gevoeligheidsfactor :1	
Retentievolume t.b.v. de uitbreiding 100.272 x 1 x 0,06 = 6.016m ³	

Project:
Uitbreiding glastuinbouwbedrijf Willemspolderweg

Onderdeel:
Omgevingsvergunning water

Opdrachtgever:
Lans Dinteloord Holding bv

Tekening:
60VDL 05 201

Blad:
KADASTRALE SITUATIE WATERSCHAP

Datum:
30-8-2023

Schaal:
1:2500

Getekend:
MH

Maten in:
m

Fase:
BA

Formaat:
A1



Looije Agro Technics bv Stelvenseweg 11, 4921 PL Made, Nederland
T +31 (0)162 684 336 F +31 (0)162 687 322 info@lat.nl www.lat.nl

© Zonder toestemming van Looije Agro Technics bv, is het ongeoorloofd deze tekening of delen daarvan over te nemen, te verspreiden of te gebruiken.