

5.1.2,E

5.1.2,E

Verzenddatum 16 september 2024
Ons kenmerk Z/24/199236
Dso nummer 2024091600347
Contactpersoon 5.1.2,E
Telefoonnummer 14071

Onderwerp Besluit omgevingsvergunning

Beste directie,

Op 16 september 2024 hebben wij uw aanvraag voor een omgevingsvergunning ontvangen voor het wijzigen van de voorgevel op het adres Sterreschans 545 t/m 579 in Oegstgeest.

Nadere toelichting

Het betreft het aanpassen van de topgevel van het appartementencomplex. Het plan is besproken binnen de VvE en heeft de goedkeuring (geen bezwaar) van de architect van het appartementencomplex (INBO architecten Woudenberg).

Besluit

Wij besluiten de omgevingsvergunning te verlenen voor het verrichten van:

- een omgevingsplanactiviteit (artikel 5.1, eerste lid, onder a, van de Omgevingswet)

Aanvraag technische bouwactiviteit niet nodig

Op grond van artikel 2.27 van het Besluit bouwwerken leefomgeving is de 'technische bouwactiviteit' (artikel 5.1, tweede lid, onder a, van de Omgevingswet) niet vereist.

Bijlagen

De volgende documenten maken onderdeel uit van deze vergunning en zijn als gewaarmerkte stukken bijgevoegd:

Document	Omschrijving	Datum
01. publiceerbare aanvraag	Aanvraagformulier	16-09-2024
02. foto's voorgevel bestaande toestand Sterreschans 545-579	Foto	-

03. tekening BD2417_6000_Situatie bestaand en nieuw	Tekening	30-08-2024
04. tekening BD2417_6200_Voorgevel bestaande toestand	Tekening	30-08-2024
05. tekening BD2417_6202_Kopgevel bestaande toestand	Tekening	30-08-2024
06. tekening BD2417_6400_Principe detail	Tekening	30-08-2024
07. tekening BD2417_7200_Voorgevel nieuwe toestand	Tekening	30-08-2024
08. tekening BD2417_7202_Kopgevel nieuwe toestand	Tekening	30-08-2024

Overwegingen

Juridisch kader

Op grond van artikel 5.1, eerste lid onder a van de Omgevingswet is het verboden om een omgevingsplanactiviteit te verrichten zonder de hiervoor vereiste omgevingsvergunning.

Artikel 22.26 Omgevingsplan Oegstgeest stelt dat het verboden is om zonder omgevingsvergunning een bouwactiviteit te verrichten en het te bouwen bouwwerk in stand te houden en te gebruiken.

Conform artikel 4.6, eerste lid onder g van de Invoeringswet Omgevingswet gelden de regels van een bestemmingsplan als deel van het (tijdelijke) omgevingsplan. Handelen in strijd met deze regels wordt daarom gezien als handelen in strijd met het omgevingsplan.

Omgevingsplan / Bestemmingsplan

Op de locatie gelden de regels van de tijdelijke Omgevingsplan Gemeente Oegstgeest, juncto de bestemmingplannen 'Oegstgeest aan de Rijn' en 'Parapluplan Parkeren'. Op de plankaart is de grond aangeduid met enkelbestemming 'Wonen - 1' (artikel 11) en geldt binnen het bouwvlak een maximum bouwhoogte van 25 meter.

De voorgevelwijziging voldoet aan de gestelde regels.

Omgevingskwaliteit

Het plan voldoet aan de sneltoetscriteria van de welstandsnota Oegstgeest, herziening 2015. Wij zijn van mening dat het (wijzigings)plan niet in strijd is met redelijke eisen van welstand.

Conclusie

De omgevingsvergunning kan verleend worden.

Bescheiden op bouwplaats

Tijdens het bouwen moet deze omgevingsvergunning met de bijbehorende bijlagen aanwezig zijn op de bouwplaats.

Toezicht

Wij houden toezicht op de uitvoering van de bouw. Om dat te kunnen doen, moet u ons twee werkdagen voor de aanvang van de bouwwerkzaamheden informeren over het moment dat u begint met bouwen. Ook moet u ons melden wanneer de bouw gereed is. Dit moet u doen uiterlijk op de eerste werkdag na de beëindiging van de bouwwerkzaamheden. De startmelding en de gereedmelding kunt u doen door een e-mail te sturen naar bouwmelding@oegstgeest.nl, onder vermelding van ons kenmerk Z/24/199236

Aanwijzingen

Tijdelijk plaatsen voorwerp op openbare weg

Het kan zijn dat u een ontheffing nodig heeft als u een object wilt plaatsen langs de kant van de weg, berm of op het trottoir. Zo moet u bijvoorbeeld een ontheffing aanvragen als u een container, bouwkeet of steiger wilt plaatsen tijdens het verbouwen van uw woning. U kunt een ontheffing aanvragen via www.oegstgeest.nl/inwoners/voorwerpen-op-de-openbare-weg.

Intrekken vergunning

Het kan voorkomen dat u uiteindelijk geen gebruik maakt van de vergunning. Wij kunnen de vergunning dan geheel of gedeeltelijk intrekken.

Publicatie

Dit besluit publiceren wij op de gemeentepagina van de Oegstgeester Courant en op www.officielebekendmakingen.nl.

Kosten

Voor het in behandeling nemen van uw aanvraag van een omgevingsvergunning bent u, op grond van de Legesverordening 2024, kosten verschuldigd. De leges bedraagt € 118,75. U ontvangt hiervoor binnenkort een rekening.

Bezwaar

Tegen dit besluit kan door u of derde belanghebbenden binnen zes weken na verzenddatum van het besluit bezwaar worden aangetekend. Het bezwaarschrift moet aan de volgende voorwaarden voldoen:

- naam en adres van de indiener;
- datum;
- omschrijving van het besluit waartegen u bezwaar maakt en de redenen van het bezwaar;
- handtekening van de indiener.

Stuur het bezwaarschrift naar het college van burgemeester en wethouders van de gemeente Oegstgeest, Postbus 1270, 2340 BG te Oegstgeest.

Pro forma bezwaar

Het kan voorkomen dat de termijn van zes weken te kort is om een volledig gemotiveerd bezwaarschrift te schrijven. Bijvoorbeeld omdat u eerst advies wilt vragen aan anderen. Om uw recht op bezwaar niet te verspelen, kan u binnen zes weken ook een 'pro forma bezwaarschrift' indienen bij het college. Hierin geeft u kort aan waartegen u in bezwaar gaat. Ook geeft u daarin aan dat u later de motivering van uw bezwaarschrift wilt aanvullen.

Voorlopige voorziening

Dit besluit treedt een dag na bekendmaking direct in werking, ook al wordt er een bezwaarschrift ingediend. Hebben u of derde belanghebbenden er veel belang bij dat dit besluit niet in werking treedt, dan kan een voorlopige voorziening worden aangevraagd bij de Voorzieningenrechter van de rechtbank in Den Haag, Postbus 20302, 2500 EH te Den Haag, of digitaal via <http://loket.rechtspraak.nl/bestuursrecht>. U heeft hiervoor wel elektronische handtekening (DigiD) nodig. Kijk op de website voor de precieze voorwaarden. Voor het vragen van een voorlopige voorziening betaalt u kosten om de procedure te starten (griffierecht).

Meer informatie

Voor meer informatie kunt u contact opnemen met 5.1.2.E Vriendelijk verzoeken wij u bij eventuele vragen of correspondentie ons kenmerk te vermelden.

Met vriendelijke groet,

5.1.2,E

en wethouders van Oegstgeest,

Verwijderen Schoorsteen App complex Sterreschans 545-579 Oestgeest publiceerbaar

Uw verzoek

Ingediend bij	Gemeente Oegstgeest
Soort	Aanvraag vergunning
Activiteit(en)	Bouwactiviteit (omgevingsplan)
Doel	Definitief
Status	Ingediend
Verzoeknummer(s)	20240916 00347 000 (ingediend op 16-09-2024)

Project

Naam van dit project

Verwijderen Schoorsteen App complex Sterreschans 545-579 Oestgeest

Projectomschrijving

Verwijderen van de bestaande schoorsteen en herstellen van de dakrand conform bestaand.

Locatie

Adres

Sterreschans 579, 2342BR Oegstgeest

Algemeen

U kunt een bijlage toevoegen over het contact met anderen over uw plannen.

Geen documenten.

Voeg als bijlage toe: gegevens over de grens van de locatie.

Geen documenten.

Contact met anderen over uw plannen

Heeft u contact gehad met anderen over uw plannen?

Ja

Hoe heeft u anderen betrokken bij uw plannen?

geen openbare informatie

Welke reacties heeft u gekregen?

geen openbare informatie

Verzoek

Geef uw verzoek een naam

Uw verzoek

16-09-2024

Verwijderen Schoorsteen App complex Sterreschans 545-579 Oestgeest

Toelichting op uw verzoek

geen openbare informatie

Uw referentienummer

geen openbare informatie

Hierbij verklaar ik alle vragen naar waarheid te hebben ingevuld.

Ja

Is er informatie die u later pas opstuurt? Geef hier dan aan welke informatie dat is. Geef ook aan waarom u die pas later opstuurt.

geen openbare informatie

Is er informatie die u niet opstuurt? Geef dan aan waarom. Bijvoorbeeld omdat u die al eerder heeft ingestuurd.

geen openbare informatie

Uw gegevens

E-mailadres en telefoonnummer gemachtigde

E-mailadres

geen openbare informatie

Telefoonnummer

geen openbare informatie

Gegevens gemachtigde vestiging of bedrijf

KVK-nummer

54142369

Vooraf ingevuld antwoord.

Handelsnaam

BD architecten-adviseurs B.V.

Vooraf ingevuld antwoord.

RSIN

851187353

Vooraf ingevuld antwoord.

Adresgegevens gemachtigd bedrijf

Straatnaam

Pietersbergseweg

Vooraf ingevuld antwoord.

Huisnummer

32

Vooraf ingevuld antwoord.

Huisletter

-

Huisnummertoevoeging

-

Postcode

5.1.2.E

Vooraf ingevuld antwoord.

Plaats

Oosterbeek

Vooraf ingevuld antwoord.

Is het postadres hetzelfde als het hoofdadres?

Ja

Vooraf ingevuld antwoord.

E-mailadres en telefoonnummer initiatiefnemer**E-mailadres**

geen openbare informatie

Telefoonnummer

geen openbare informatie

Gegevens vestiging of bedrijf initiatiefnemer**KVK-nummer**

59035803

Vooraf ingevuld antwoord.

Handelsnaam

VvE Company Bouwkundig Advies B.V.

Vooraf ingevuld antwoord.

RSIN

853289736

Vooraf ingevuld antwoord.

Adresgegevens bedrijf initiatiefnemer**Straatnaam**

Lageweg

Vooraf ingevuld antwoord.

Huisnummer

37

Vooraf ingevuld antwoord.

Huisletter

G

Vooraf ingevuld antwoord.

Huisnummertoevoeging

1

Vooraf ingevuld antwoord.

Postcode

5.1.2.E

Vooraf ingevuld antwoord.

Plaats

Katwijk

Vooraf ingevuld antwoord.

Is het postadres hetzelfde als het hoofdadres?

Ja

Vooraf ingevuld antwoord.

Contactpersoon

Wilt u een contactpersoon voor deze aanvraag of melding opgeven?

Nee

Vragen en antwoorden

Bouwactiviteit (omgevingsplan)

Algemeen

Beschrijf de werkzaamheden waarvoor u een vergunning aanvraagt in een paar zinnen.

Het verwijderen van de bestaande schoorsteen aan de voorgevel van het wooncomplex en herstellen van de dakrand conform bestaande dakrand.

Vink alle werkzaamheden aan die u wilt aanvragen.

Andere veranderingen aan bestaande bouwwerken

Verandert het aantal woningen of wooneenheden door de werkzaamheden?

Nee

Wat zijn de totale geschatte bouwkosten in euro's (exclusief BTW)?

6500

Geef hier eventueel een toelichting op de geschatte bouwkosten.

verwijderen en herstellen dakrand cf bestaand

Indien er over uw bouwplan advies wordt gevraagd aan bijvoorbeeld een commissie die over welstand adviseert. Wilt u het bouwplan dan mondeling toelichten aan de adviseur?

Nee

Gebruik

Waarvoor gebruikt u het bouwwerk of het perceel nu?

Wonen

Gaat u het bouwwerk en/of het perceel ergens anders voor gebruiken?

Nee

Bruto vloeroppervlakte bouwwerk

Verandert de bruto vloeroppervlakte van het bouwwerk door de bouwwerkzaamheden?

Nee

Bruto inhoud bouwwerk

Verandert de bruto inhoud van het bouwwerk door de bouwwerkzaamheden?

Nee

Plaats van het bouwwerk

Waar gaat u bouwen?

Aan of op het hoofdgebouw

Geef hier eventueel een toelichting op de plaats van het bouwwerk.

aan het hoofdgebouw

Hoogte bouwwerk

Hoeveel bouwlagen heeft het bouwwerk?

6

Parkeervoorzieningen**Heeft of krijgt u parkeervoorzieningen op het eigen terrein?**

Ja

Seizoensgebonden en tijdelijke bouwwerken**Gaat het om het bouwen of verbouwen van een seizoensgebonden bouwwerk?**

Nee

Gaat het om het bouwen of verbouwen van een tijdelijk bouwwerk?

Nee

Bodemonderzoek**Is er een bodemonderzoek uitgevoerd?**

Nee

Bijlagen

Bouwactiviteit (omgevingsplan)

Bodemonderzoek

Geen documenten.

Parkeervoorzieningen

Geen documenten.

Situatietekening bestaande toestand

Geen documenten.

Situatietekening nieuwe toestand

Geen documenten.

Uiterlijk van het bouwwerk

Document	Vertrouwelijk
BD2417-documentenlijst dd 29-08-2024.pdf	Nee
BD2417_6000 (situatie) dd 30-08-2024.pdf	Nee
BD2417_6200 (gevels bestaande toestand) dd 30-08-2024.pdf	Nee
BD2417_6202 (kopgevel bestaande toestand) dd 30-08-2024.pdf	Nee
BD2417_6400 (principe detail) dd 30-08-2024.pdf	Nee
BD2417_7200 (gevels nieuwe toestand) dd 30-08-2024.pdf	Nee
BD2417_7202 (kopgevel nieuwe toestand) dd 30-08-2024.pdf	Nee


Overige gegevens noodzakelijk voor toetsing aan omgevingsplan

Document	Vertrouwelijk
Fotos bestaande toestand (Sterreschans 545-579 te Oostgeest).pdf	Nee








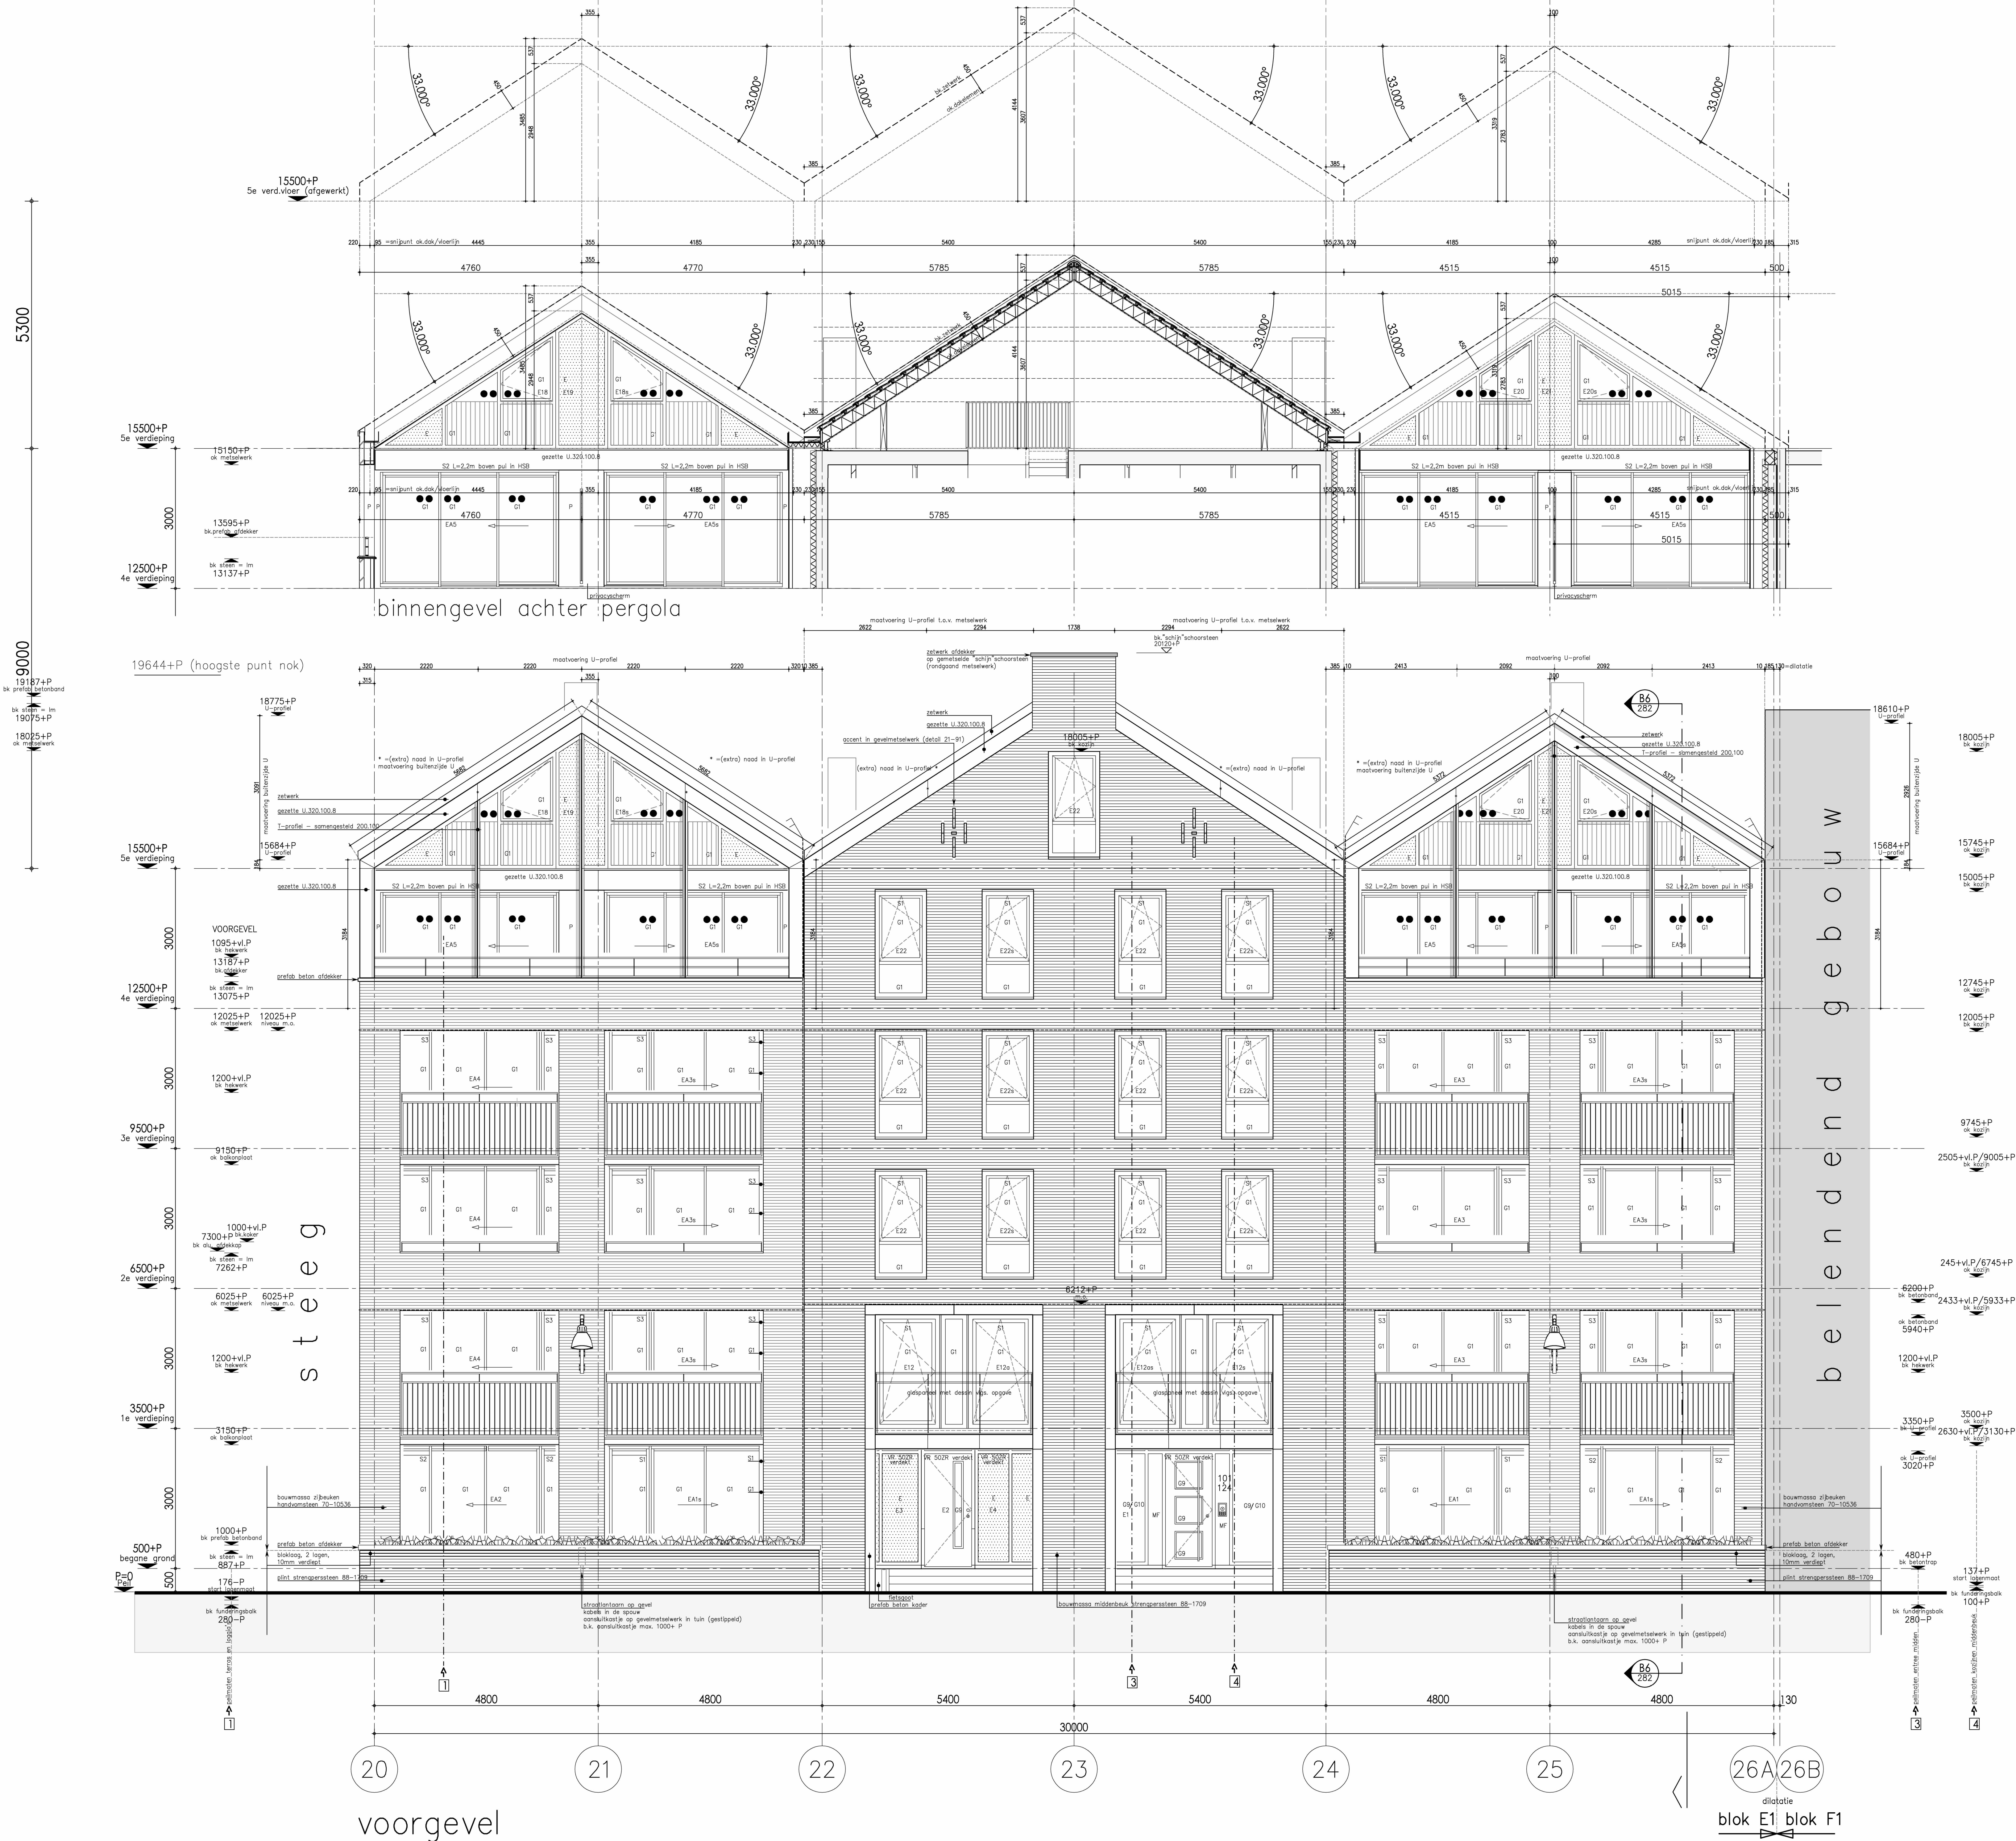

Renvooi glassoorten, ventilatieroosters en ventilatie suskasten in gevels

- G1 Dubbelglas 4/15/5 [-24,8 dB(A)]
- G2 Dubbelglas 4/16/8 [-30,2 dB(A)]
- G3 Dubbelglas 6/20/10 [-32,7 dB(A)]
- G4 Zwaar dubbelglas 34/42 AST [-33,2 dB(A)]
- G5 Zwaar dubbelglas 41/44 AST [-38,4 dB(A)]
- G6 Zwaar dubbelglas 49/45 AST [-41,2 dB(A)]
- G7 Zwaar dubbelglas 52/50 AST [-44,6 dB(A)]
- G8 Dubbel- isolatieglas HR++
- G9 Letselwerend glas
- G10 Gewoon enkelglas D=5mm
- G11 60 minuten brandwerend glas
- G12 30 minuten brandwerend glas
- G13 doornielig glas
- G14 zonerend glas
- S1 Suskast Buva Acoustream 14 [-32,4 dB(A)]
- S2 Suskast Buva Acoustream 18 [-32,2 dB(A)]
- S3 Suskast Buva Acoustream 23 [-31,6 dB(A)]
- S4 Suskast Buva Sustrream 12 [-46,2 dB(A)]
- S5 Suskast Buva Sustrream 18 [-43,9 dB(A)]
- S6 Suskast Buva Sustrream Morsa 14 [-42 dB(A)]
- S7 Suskast Buva Sustrream Morsa 22 [-38,7 dB(A)]
- VR Ventilatorooster l.b.v. trappenhuizen / verkeersruimten
- VR Rooster conform opgave. Voor doortlat zie geveltek.
- VR 14 Ventilatorooster Buva Topstream 14
- VR 21 Ventilatorooster Buva Topstream 21
- VR 50ZR Ventilatorooster Ducotop 50ZR
- Sonair F+ doorspui ventilatieunit in de gevel
- Geïsoleerd gevelpaneel (trespas op.) in kozijn
- E Geïsoleerd Emalite gevelpaneel in kozijn
- MPX Multipoint paneel
- GP Brandwerend paneel
- HD Hardsteen dorpel
- MF Multiplex met houtfineer

04. tekening BD2417_6200_Voorgevel bestaande toestand, d.d. 30-08-2024

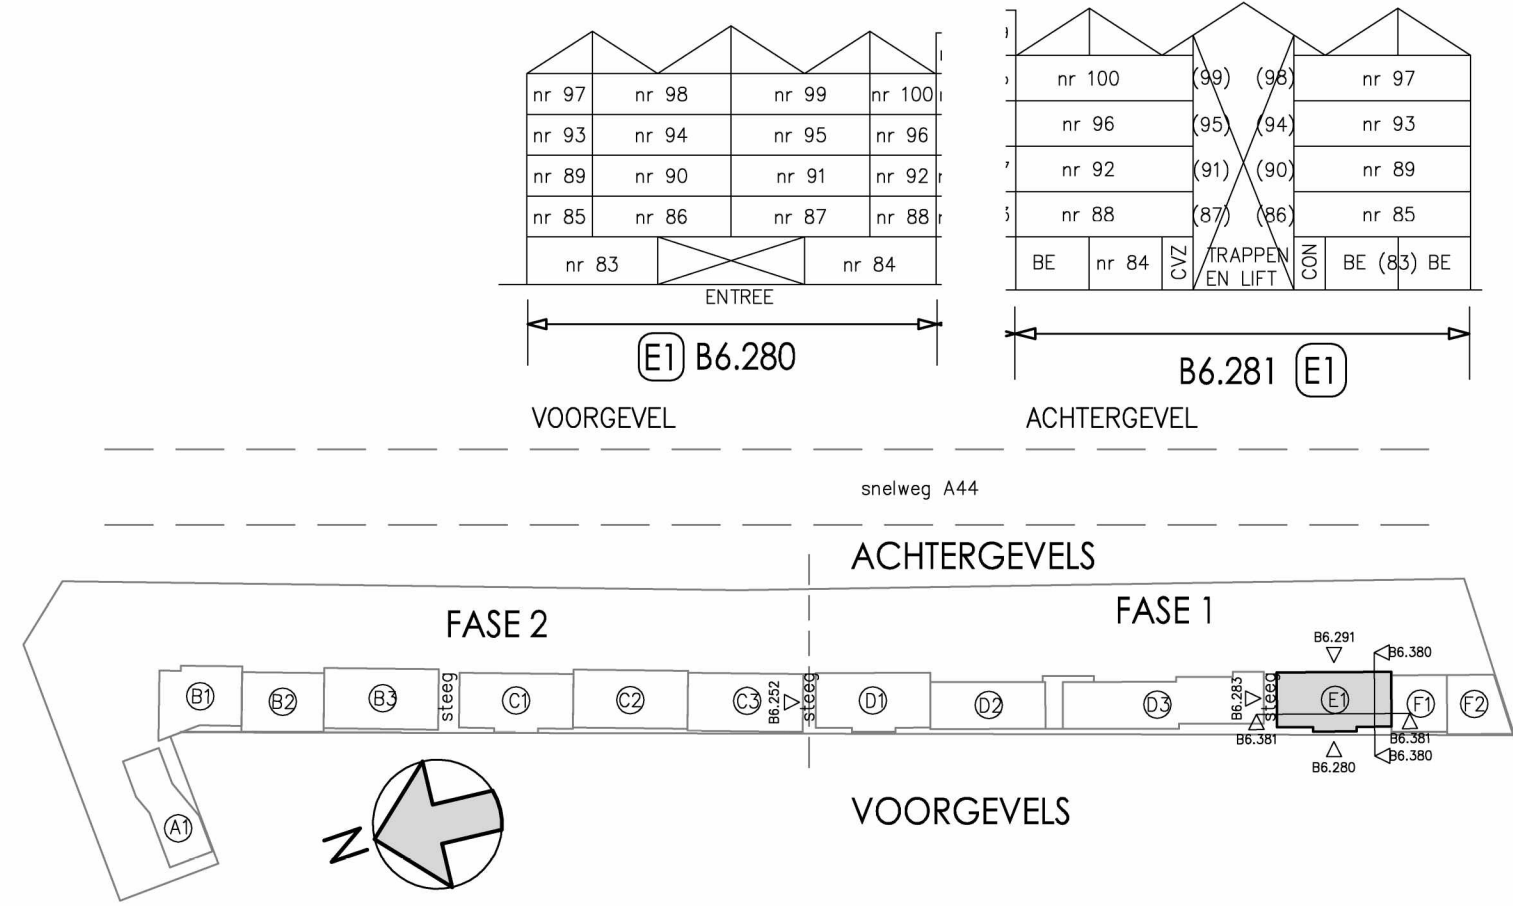

G1	Dubbelglas 4/15/5	[-24,8 dB(A)	
G2	Dubbelglas 4/16/8	[-30,2 dB(A)	
G3	Dubbelglas 6/20/10	[-32,7 dB(A)	
G4	Zwaar dubbelglas 32/41	AST [-33,2 dB(A)	
G5	Zwaar dubbelglas 41/44	AST [-35,8 dB(A)	
G6	Zwaar dubbelglas 41/44	AST [-38,4 dB(A)	
G7	Zwaar dubbelglas 49/45	AST [-41,2 dB(A)	
G8	Zwaar dubbelglas 52/50	AST [-44,6 dB(A)	
G9	Dubbel – isolatieglas H++		
G10	afzetwengels glas		
G11	Gewoon enkelglas 5mm		
G12	60 minuten brandwerend glas		
G13	30 minuten brandwerend glas		
G14	doordraai glas		
●●	zonwerend glas		
S1	Sukstak Buva Acooustrem 14	[-32,4 dB(A)	
S2	Sukstak Buva Acooustrem 18	[-32,2 dB(A)	
S3	Sukstak Buva Acooustrem 23	[-31,6 dB(A)	
S4	Sukstak Buva Sustainem	[-12 + -46,2 dB(A)	
S5	Sukstak Buva Sustainem	[-10 + -43,9 dB(A)	
S6	Sukstak Buva Sustainem Morsa 14	[-42 + -47,2 dB(A)	
S7	Sukstak Buva Sustainem Morsa 21	[-38,7 dB(A)	
VR	Ventilatorloosteer	Buva optenputzen / verkeeromrten	
VR	Rooster conform opgave.	Voor doortlat zie getaveltk.	
VR	14 Ventilatorloosteer Buva Topstream 14		
VR	21 Ventilatorloosteer Buva Topstream 21		
VR	50Z/2Ventilatorloosteer Duocept 50Z/2		
	Sonifor F4 doorgang ventilatorloosteer in de gevel		
	Geïsoleerd gewand (trensop) op in kozijn		
	Geïsoleerd Eemillette gewand op in kozijn		
MPX	Multipoint paneel		
BP	Brandwerend paneel		
HD	Hardtoren drupp		
MF	Multiplex met houtfinier		





project:

Verwijderen schoorsteen App.complex

Oestgeest

5.1.2,E

Oestgeest

Principe details

formaat: A3

schaal: 1:5

datum: 29-08-2024



Adresgegevens

Keyzerswey 5.1.2,E

5.1.2,E 5.1.2,E

Contactgegevens

5.1.2,E

info@bdarchitecten.nl

bdarchitecten.nl

Omgevingsvergunning

BD2417

6400

verholen goot; zetwerk

metalen afdekker; zetwerk, gemoffeld
montage dmv. klangen

keramische dakpannen, grijs
sporenkap $R_c=4,0m^2K/W$
i.o.m. leverancier

waterwerende, dampdoorlatende folie
opstand; houten rekwerk

[–profiel 320x70; alu–zetwerk, gemoffeld
verdeling en aansluitingen zie geveltekening

rvs–bevestigingen
met neopreen ringen achter [–profiel

ankers tbv. bevestigingen

gevellijn

Opbouw HSB (R_c vlg. EP–berek.+leverancier)
–binnenplaat $d=12,5mm$
–dampremmende laag
–minerale wol $d=170mm$
–stijlen; diep 170mm
–waterkerende-,dampdoorlatende,
reflecterende laag

06. tekening BD2417_6400_Principe detail, d.d. 30-08-2024



project:	Verwijderen schoorsteen App.complex	Oestgeest
5.1.2,E		Oestgeest

Principe details

formaat:	A3	schaal:	1:5	datum:	29-08-2024
----------	----	---------	-----	--------	------------



Adresgegevens	Contactgegevens
Keyerswey 5.1.2,E	5.1.2,E
5.1.2,E	info@bdarchitecten.nl
5.1.2,E	bdarchitecten.nl

Omgevingsvergunning

BD2417 6400

verholen goot; zetwerk

metalen afdekker; zetwerk, gemoffeld
montage dmv. klangen

keramische dakpannen, grijs
sporenkap $R_c=4,0m^2K/W$
i.o.m. leverancier

waterwerende, dampdoorlatende folie
opstand; houten rekwerk

[–profiel 320x70; alu–zetwerk, gemoffeld
verdeling en aansluitingen zie geveltekening

rvs–bevestigingen
met neopreen ringen achter [–profiel

ankers tbv. bevestigingen

gevellijn

Opbouw HSB (R_c vlg. EP–berek.+leverancier)
–binnenplaat $d=12,5mm$
–dampremmende laag
–minerale wol $d=170mm$
–stijlen; diep 170mm
–waterkerende–,dampdoorlatende,
reflecterende laag

Renvooi glassoorten, ventilatieroosters en ventilatie suskasten in gevels

- G1 Dubbelglas 4/15/5 [-24,8 dB(A)]
G2 Dubbelglas 6/16/8 [-30,2 dB(A)]
G3 Dubbelglas 6/20/10 [-32,7 dB(A)]
G4 Zwaar dubbelglas 32/41 AST [-33,2 dB(A)]
G5 Zwaar dubbelglas 34/42 AST [-35,5 dB(A)]
G6 Zwaar dubbelglas 41/44 AST [-38,4 dB(A)]
G7 Zwaar dubbelglas 49/45 AST [-41,2 dB(A)]
G8 Zwaar dubbelglas 52/50 AST [-44,6 dB(A)]
G9 Dubbel- isolatieglas HR++
G10 Letselwerend glas
G11 Gewoon enkelglas D=5mm
G12 60 minuten brandwerend glas
G13 30 minuten brandwerend glas
G14 doornielig glas
●●● zonerend glas
S1 Suskast Buva Acoustream 14 [-32,4 dB(A)]
S2 Suskast Buva Acoustream 18 [-32,2 dB(A)]
S3 Suskast Buva Acoustream 23 [-31,6 dB(A)]
S4 Suskast Buva Susstream 12 [-46,2 dB(A)]
S5 Suskast Buva Susstream 18 [-43,9 dB(A)]
S6 Suskast Buva Susstream Morsa 14 [-42 dB(A)]
S7 Suskast Buva Susstream Morsa 22 [-38,7 dB(A)]
VR Ventilatorrooster i.b.v. trappenhuizen / verkeersruimten
VR Rooster conform opgave. Voor doortrap zie geveltek.
VR 14 Ventilatorrooster Buva Topstream 14
VR 21 Ventilatorrooster Buva Topstream 21
VR 502R Ventilatorrooster Ducotop 502R
■ Sonair F+ doorspui ventilatieunit in de gevel
Geïsoleerd gevelpaneel (trespas op.) in kozijn
E Geïsoleerd Emalite gevelpaneel in kozijn
MPX Multipoint paneel
GP Brandwerend paneel
HD Hardsteen dorpel
MF Multiplex met houtfineer

Schoorsteen is verwijderd,
dakrand conform bestaande
dakrand, zie detail



07. tekening BD2417_7200_Voorgevel nieuwe toestand, d.d. 30-08-2024

Gemeente Oegstgeest
Behoort bij besluit van burgemeester en wethouders van Oegstgeest
Datum: 16-09-2024
Ons kenmerk: Z/24/199236

project: Verwijderen schoorsteen App.complex

Oestgeest

opdrachtgever: VvE Ever p/a VvE Company

Oestgeest

Gevels (Nieuwe Toetsand)
Voorgevel

formaat: A0 schaal: 1:50 datum: 29-08-2024

bd architecten
ontwerpers en uitvoerders

Afgegeven op: 29-08-2024
Kopieerrecht: 2024
Bijlage: 1/1

Contactgegevens:
info@bdarchitecten.nl
06-123456789

Omgevingsvergunning

BD2417



7200

Gemeente  Oegstgeest
Behoort bij besluit van burgemeester en
wethouders van Oegstgeest
Datum: 16-09-2024
Ons kenmerk: Z/24/199236

Schoorsteen is verwijderd,
dakrand conform bestaande
dakrand, zie detail

Renvooi glassoorten, ventilatieroosters en
ventilatie suskasten in gevels

- G1 Dubbelglas 4/15/5 [-24,8 dB(A)]
G2 Dubbelglas 4/16/8 [-30,2 dB(A)]
G3 Dubbelglas 6/20/10 [-32,7 dB(A)]
G4 Zwaar dubbelglas 32/41 AST [-35,2 dB(A)]
G5 Zwaar dubbelglas 34/42 AST [-35,8 dB(A)]
G6 Zwaar dubbelglas 41/44 AST [-38,4 dB(A)]
G7 Zwaar dubbelglas 46/45 AST [-41,2 dB(A)]
G8 Zwaar dubbelglas 52/50 AST [-44,6 dB(A)]
G9 Dubbel- isolatieglas HR++
G10 Letselwerend glas
G11 Gewoon enkelglas D=5mm
G12 60 minuten brandwerend glas
G13 30 minuten brandwerend glas
G14 doorveiligend glas
•• zonwerend glas
S1 Suskast Buva Acoustream 14 [-32,4 dB(A)]
S2 Suskast Buva Acoustream 18 [-32,2 dB(A)]
S3 Suskast Buva Acoustream 23 [-31,6 dB(A)]
S4 Suskast Buva Sustream 12 [-46,2 dB(A)]
S5 Suskast Buva Sustream 18 [-43,9 dB(A)]
S6 Suskast Buva Sustream Morso 14 [-42 dB(A)]
S7 Suskast Buva Sustream Morso 22 [-38,7 dB(A)]
VR Ventilatorooster t.b.v. trappenhuizen / verkeersruimten
VR Rooster conform opgave. Voor doorniet zie geweltek.
VR 14 Ventilatorooster Buva Topstream 14
VR 21 Ventilatorooster Buva Topstream 21
VR 502R Ventilatorooster Ducotop 502R
Sonder F4 doorspuil ventilatieleuk in de gevel
E Geïsoleerd gevelpaneel (trespas og.) in kozijn
E Geïsoleerd Emalite gevelpaneel in kozijn
MPX Multipoint paneel
BP Brandwerend paneel
HD Hardsteen dorpel
MF Multiplex met houtfinier

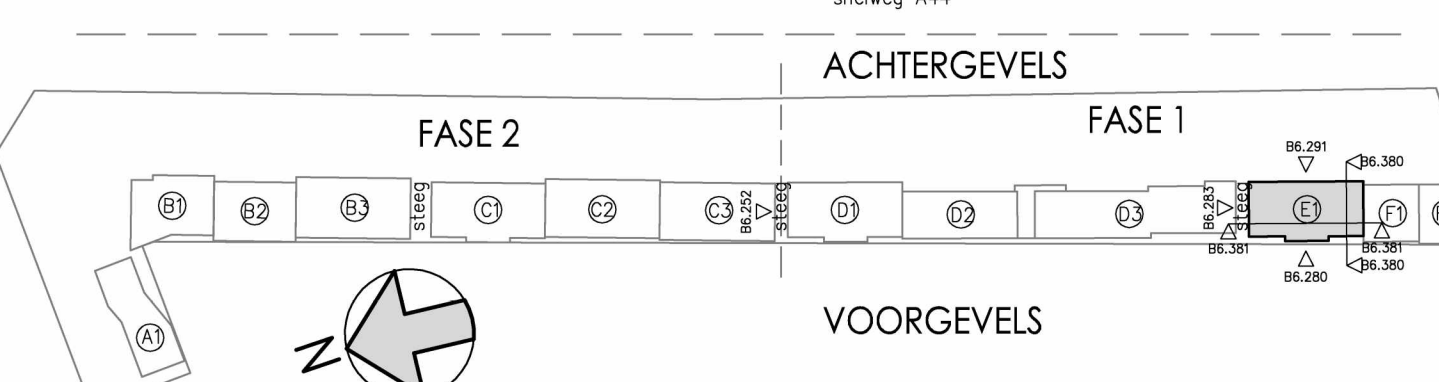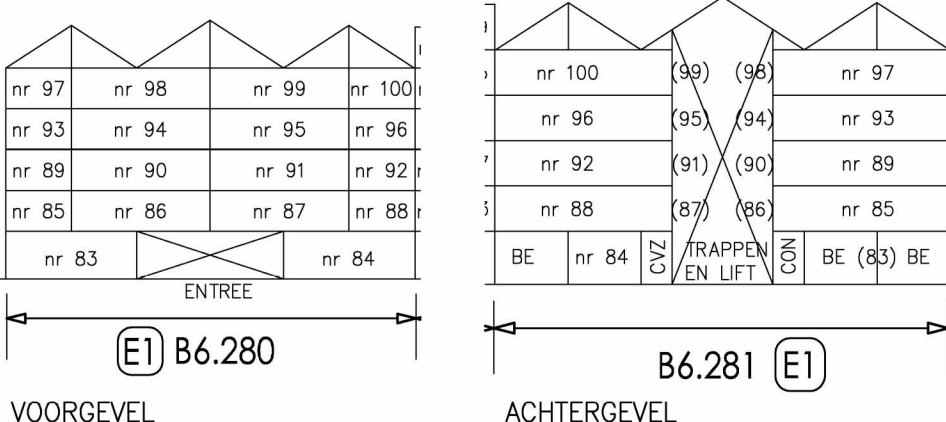

bd architecten

2024
Datum tekening:
wijziging

[illegible]