
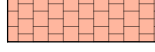
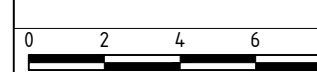
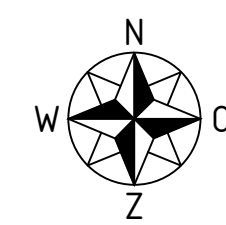


- ### Legenda
- ***** werkgrens
 - bladscheiding
 - K —+— kadasterale grens
 - materiaalscheiding
 - RW522 — verwijderen RWS-band
 -  aanbrengen dubbelklinker, blokverband, kleur: grijs
 -  aanbrengen dubbelklinker, blokverband, kleur: rood
 -  bestaande paal verwijderen
 - aanbrengen doorgetrokken marking, b = 0,10m, thermoplast
 -  aanbrengen puntstuk incl. ribbelmarkering h.o.h. 0,15m, thermoplast
 -  RVV-bord, bestaand
 -  RVV-bord, nieuw
 -  RVV-bord, te verwijderen

overzicht ribbelmarkering met afneembare palen

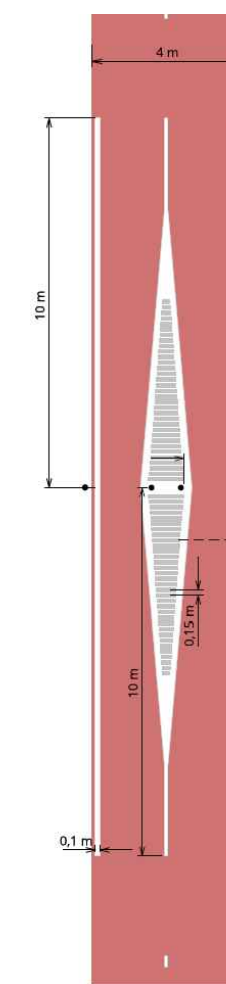

Maten in meters, tenzij anders vermeld. Materiaalmaten in mm, tenzij anders vermeld.
Peilmaten in meters t.o.v. N.A.P., tenzij anders vermeld. Diameters in mm, tenzij anders vermeld.

[illegible]

Opdrachtnemer:  Megaborn techniek met beleid	Opdrachtgever:  MEIERIJSTAD	Postbus 56 4180 BB Waardenburg tel. 0478-654900 info@megaborn.com www.megaborn.com Postbus 10.001 5460 DA Veghel tel. 0473 info@meierijstad.nl www.meierijstad.nl
---	--	---

Project:	Diverse verkeerstechnische ontwerp vragen Tractorsluis Edisonweg		Documenttype: tekening
Onderdeel:	Tractorsluis - wegafsluiting		Blad: 1 van 1
Fase:	Voortop ontwerp		Formaat: A10 Schaal: 1:200
			Projectnummer: GMe2217-02
			Besteknummer:
Tekeningnummer: GMe2217-02-201		Status:	Concept