
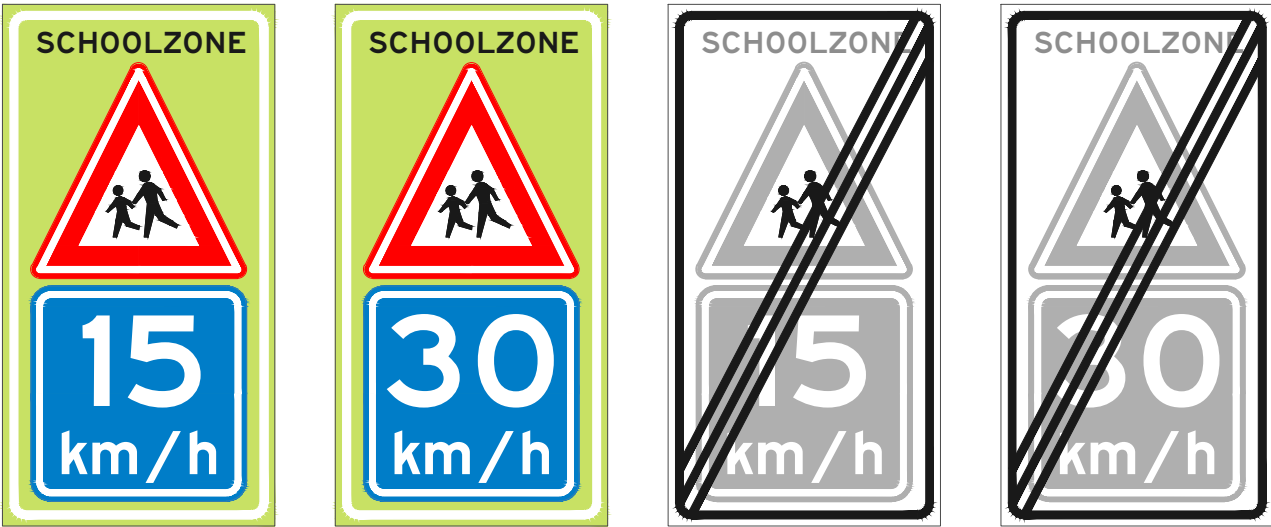


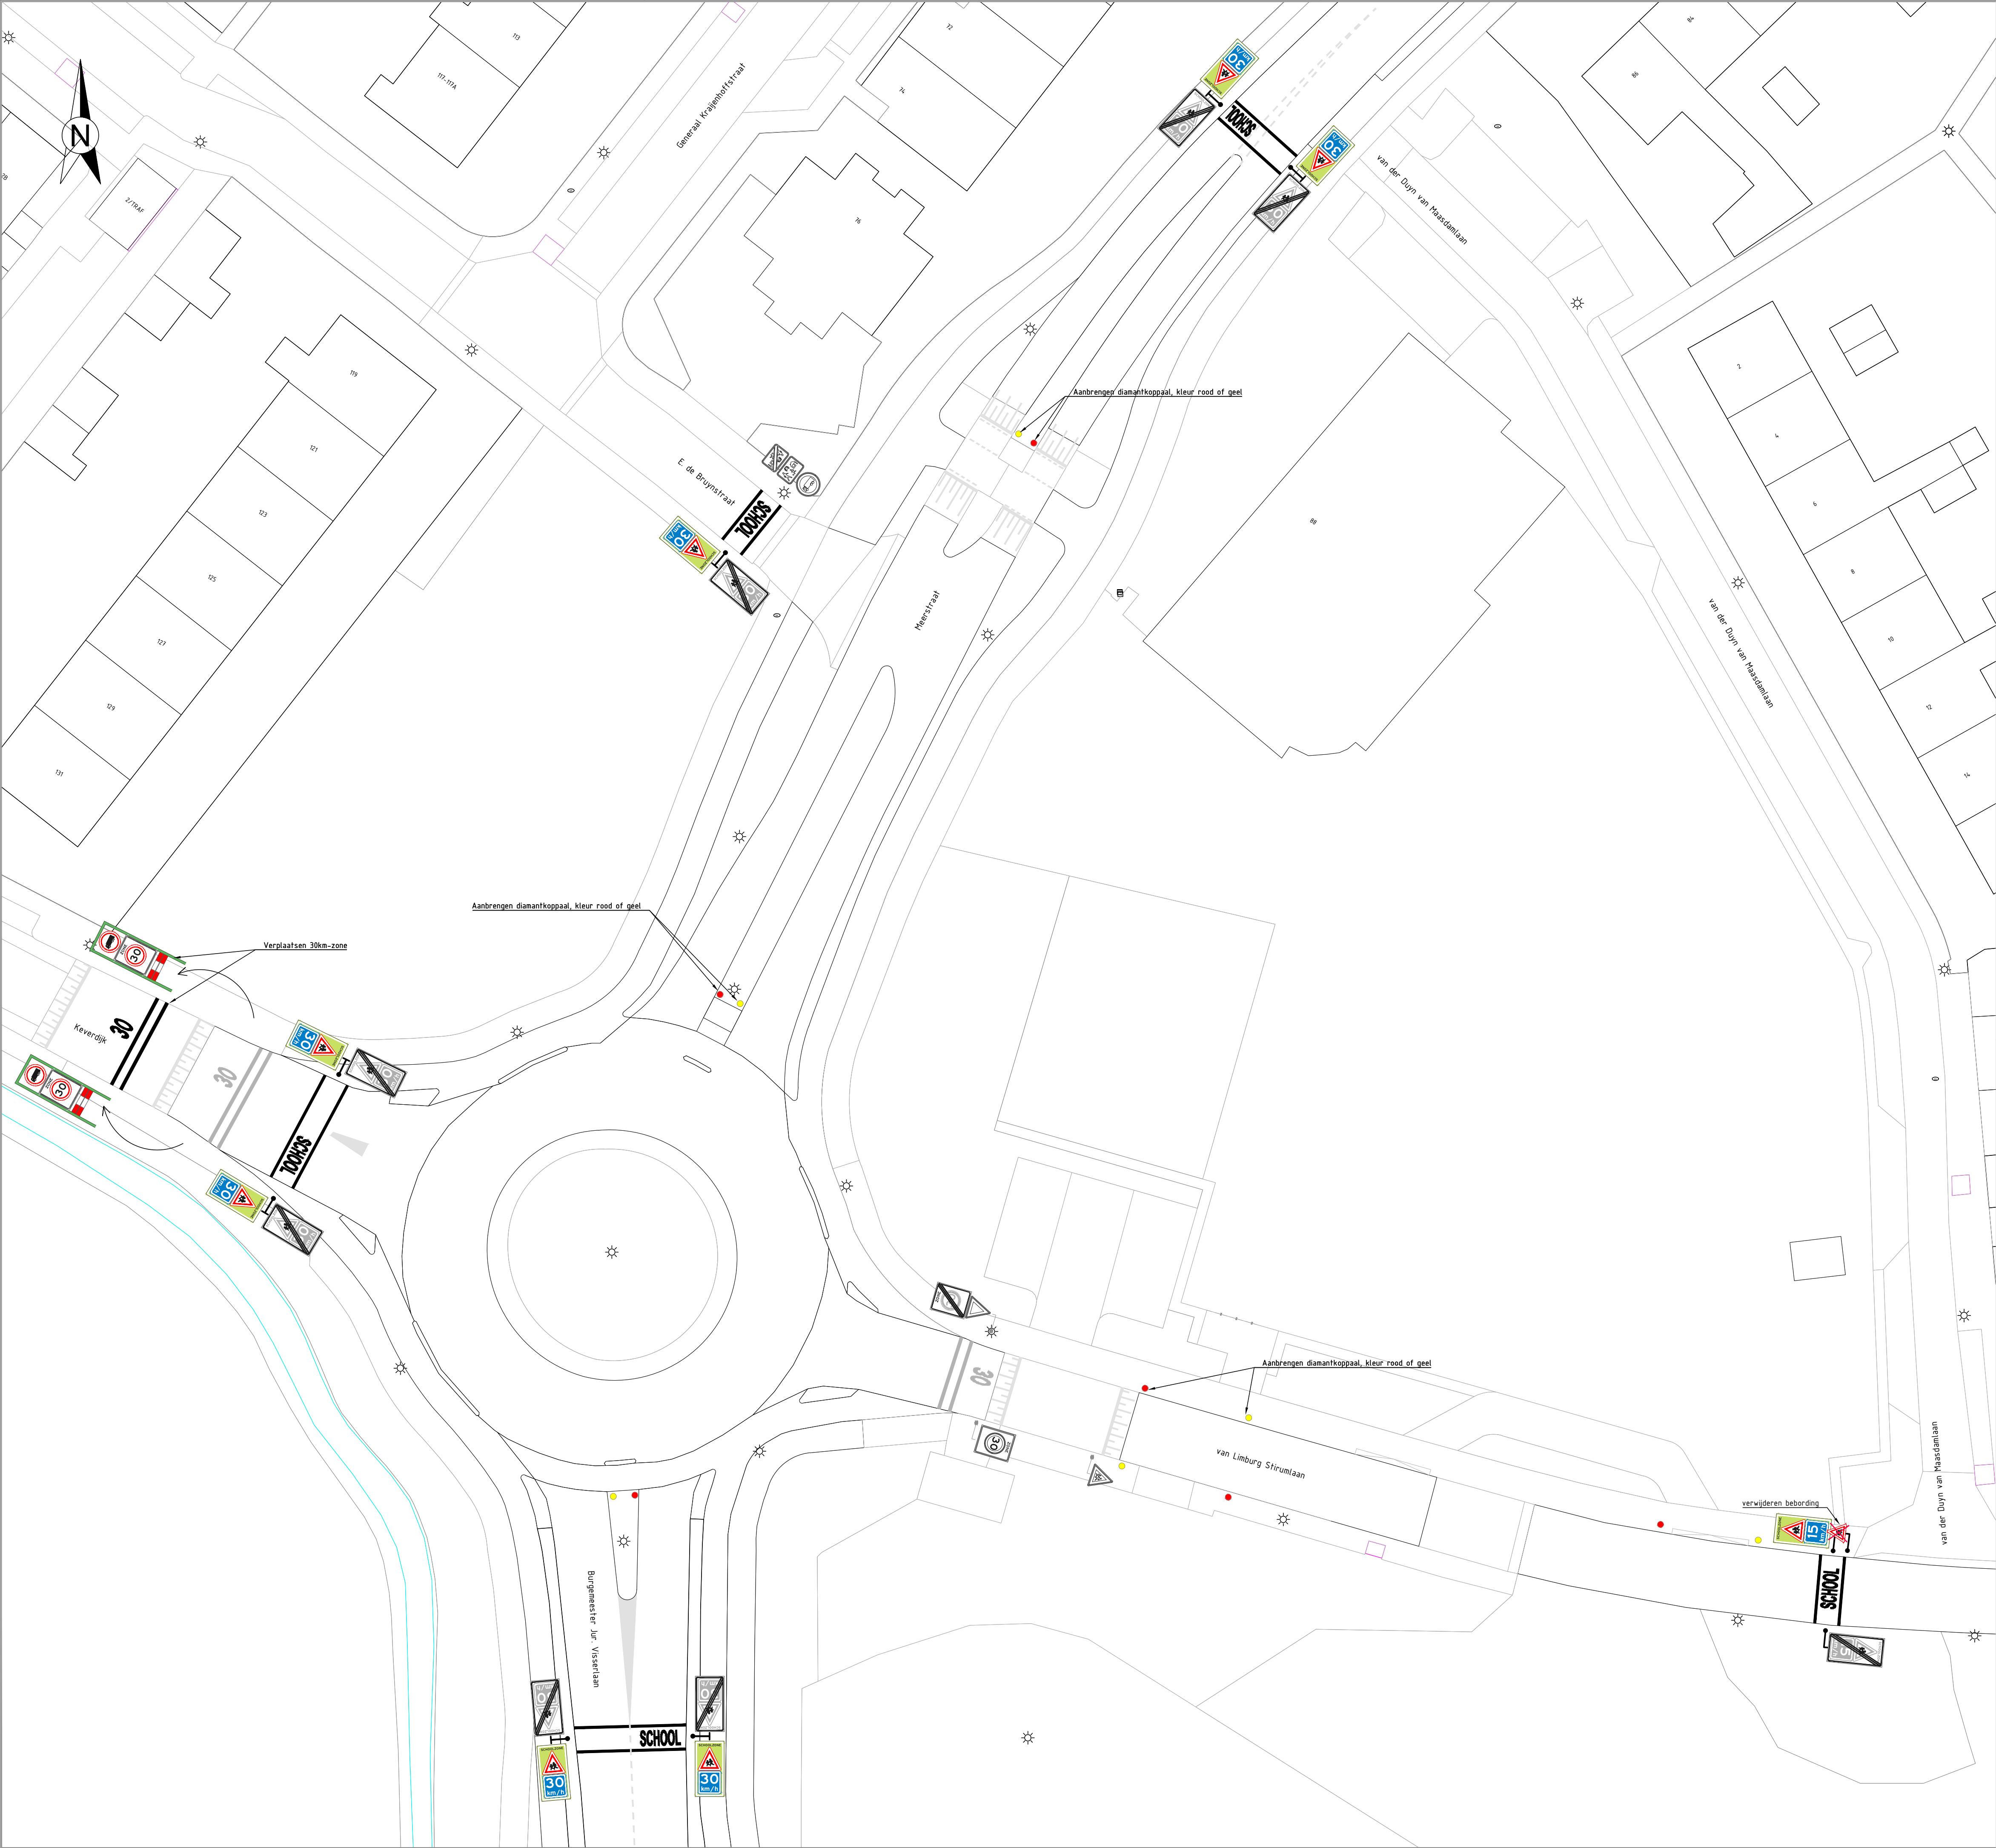

Versie		Datum	Omschrijving		
OPDRACHTGEVER				Getekend:	P.N.
				Gecontroleerd:	P.N.
PROJECT				Formaat:	A1
Schoolzone Tweemaster te Bussum				Schaal:	1:250
TEKENINGOMSCHRIJVING				Versie:	0
Aanpassen bebording en wegmeubilair schoolzone				Datum:	10-09-2024
				Status:	concept
				Tekeningnr.	2024-09-01
				Via van Dalen Bramenberg 22 3755 SZ ELMMES	035-6421204 info@viavandalen.nl www.viavandalen.nl