


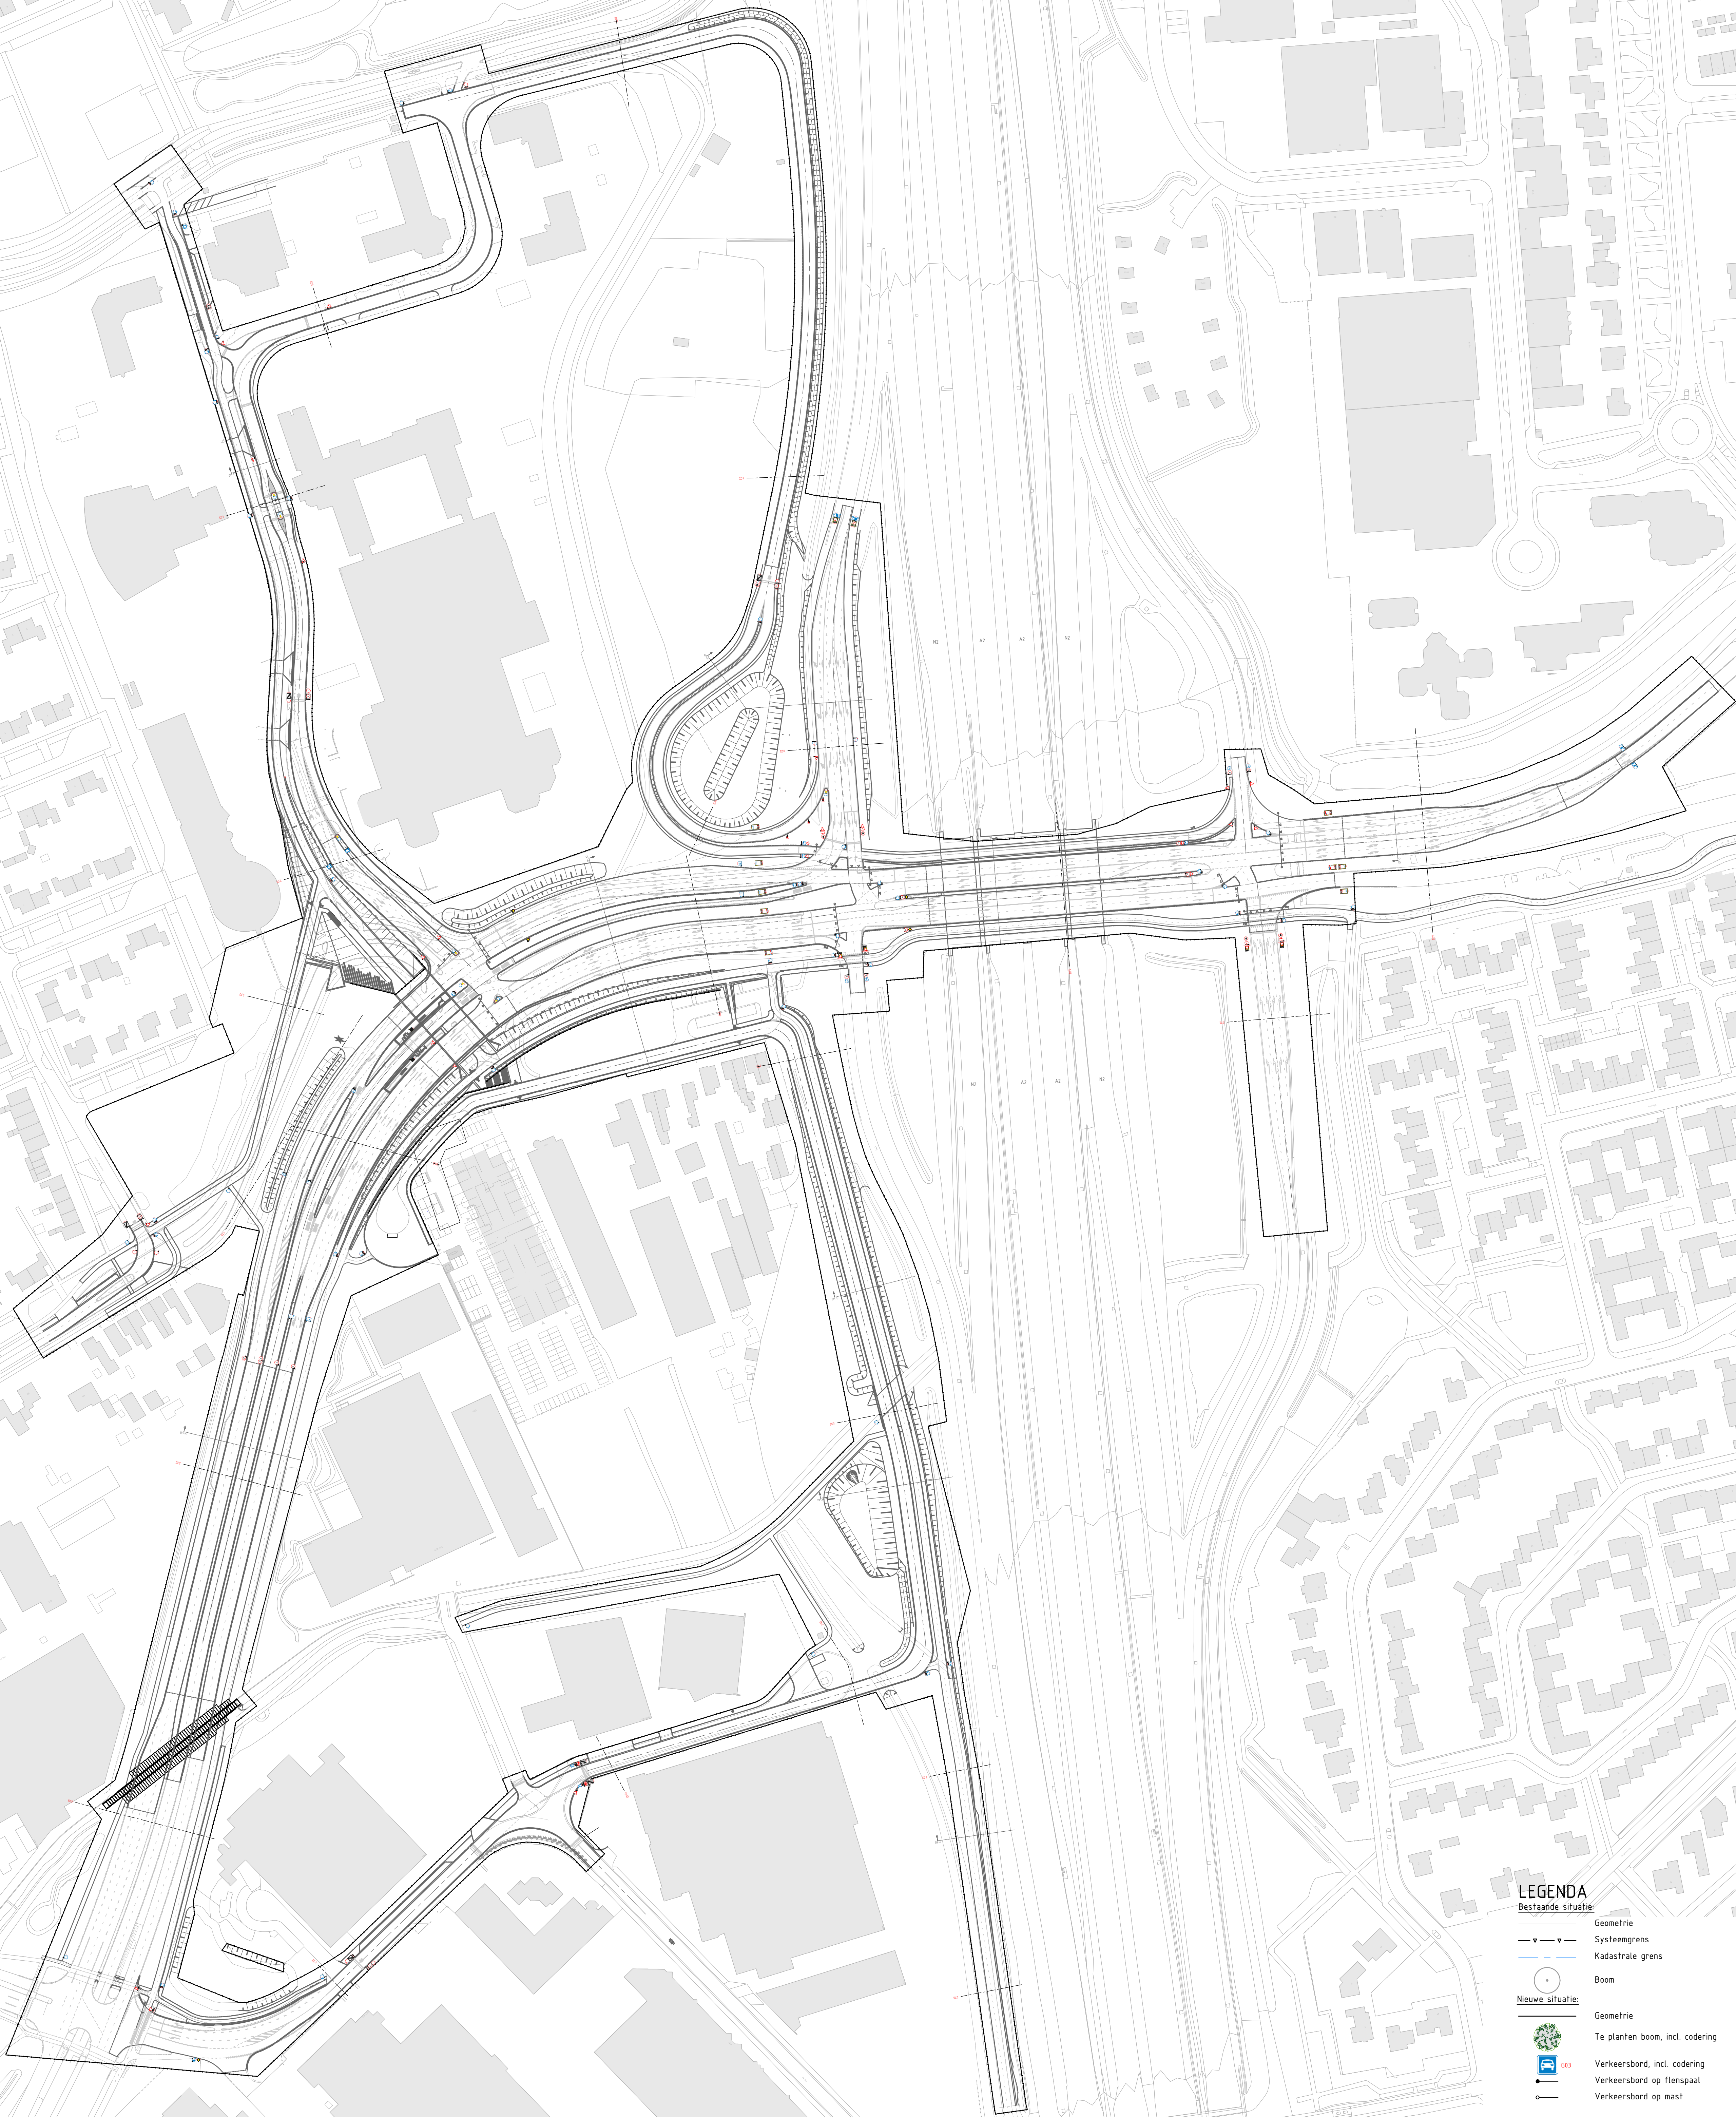

LEGENDA
Bestaande situatie:
Geometrie
Systeimgrens
Kadastrale grens
Boom
Nieuwe situatie:
Geometrie
Te planten boom, incl. codering
Verkeersbord, incl. codering
Verkeersbord op flenspaal
Verkeersbord op mast

Opmerkingen:

- Maten in meters;
- Dimensies van materialen in millimeters;
- Hoogtematen in meters t.o.v. NAP;

0

2

4

6

8m

Tauw
Postbus 133
1400 AL Deventer
Telefoon 0520 49 91 11
www.tauw.nl

Opdrachtgever:
gemeente **Veldhoven**

Project:
Kampenbaan Oost

Overzicht:
Definitief Ontwerp Overzicht

Beoordelingsplan

Documentnummer:
1263777

Datum:
15-01-2020
Gef.:
AKJ
PRJ

Projectnummer:
1263777

Tekeningnummer:
1700

Status:
DEFINITIEF 1.0

Formaat:
A0

Mst:
A
B
C
D

Aand de wijziging

Datum

Gef.

Gef.

Blad 01 van 01

Documenttype:
1: 1500

F:\NL\ENT\1P\1263777\140\150\1263777-1EG-1700-Beoordeling.dwg