


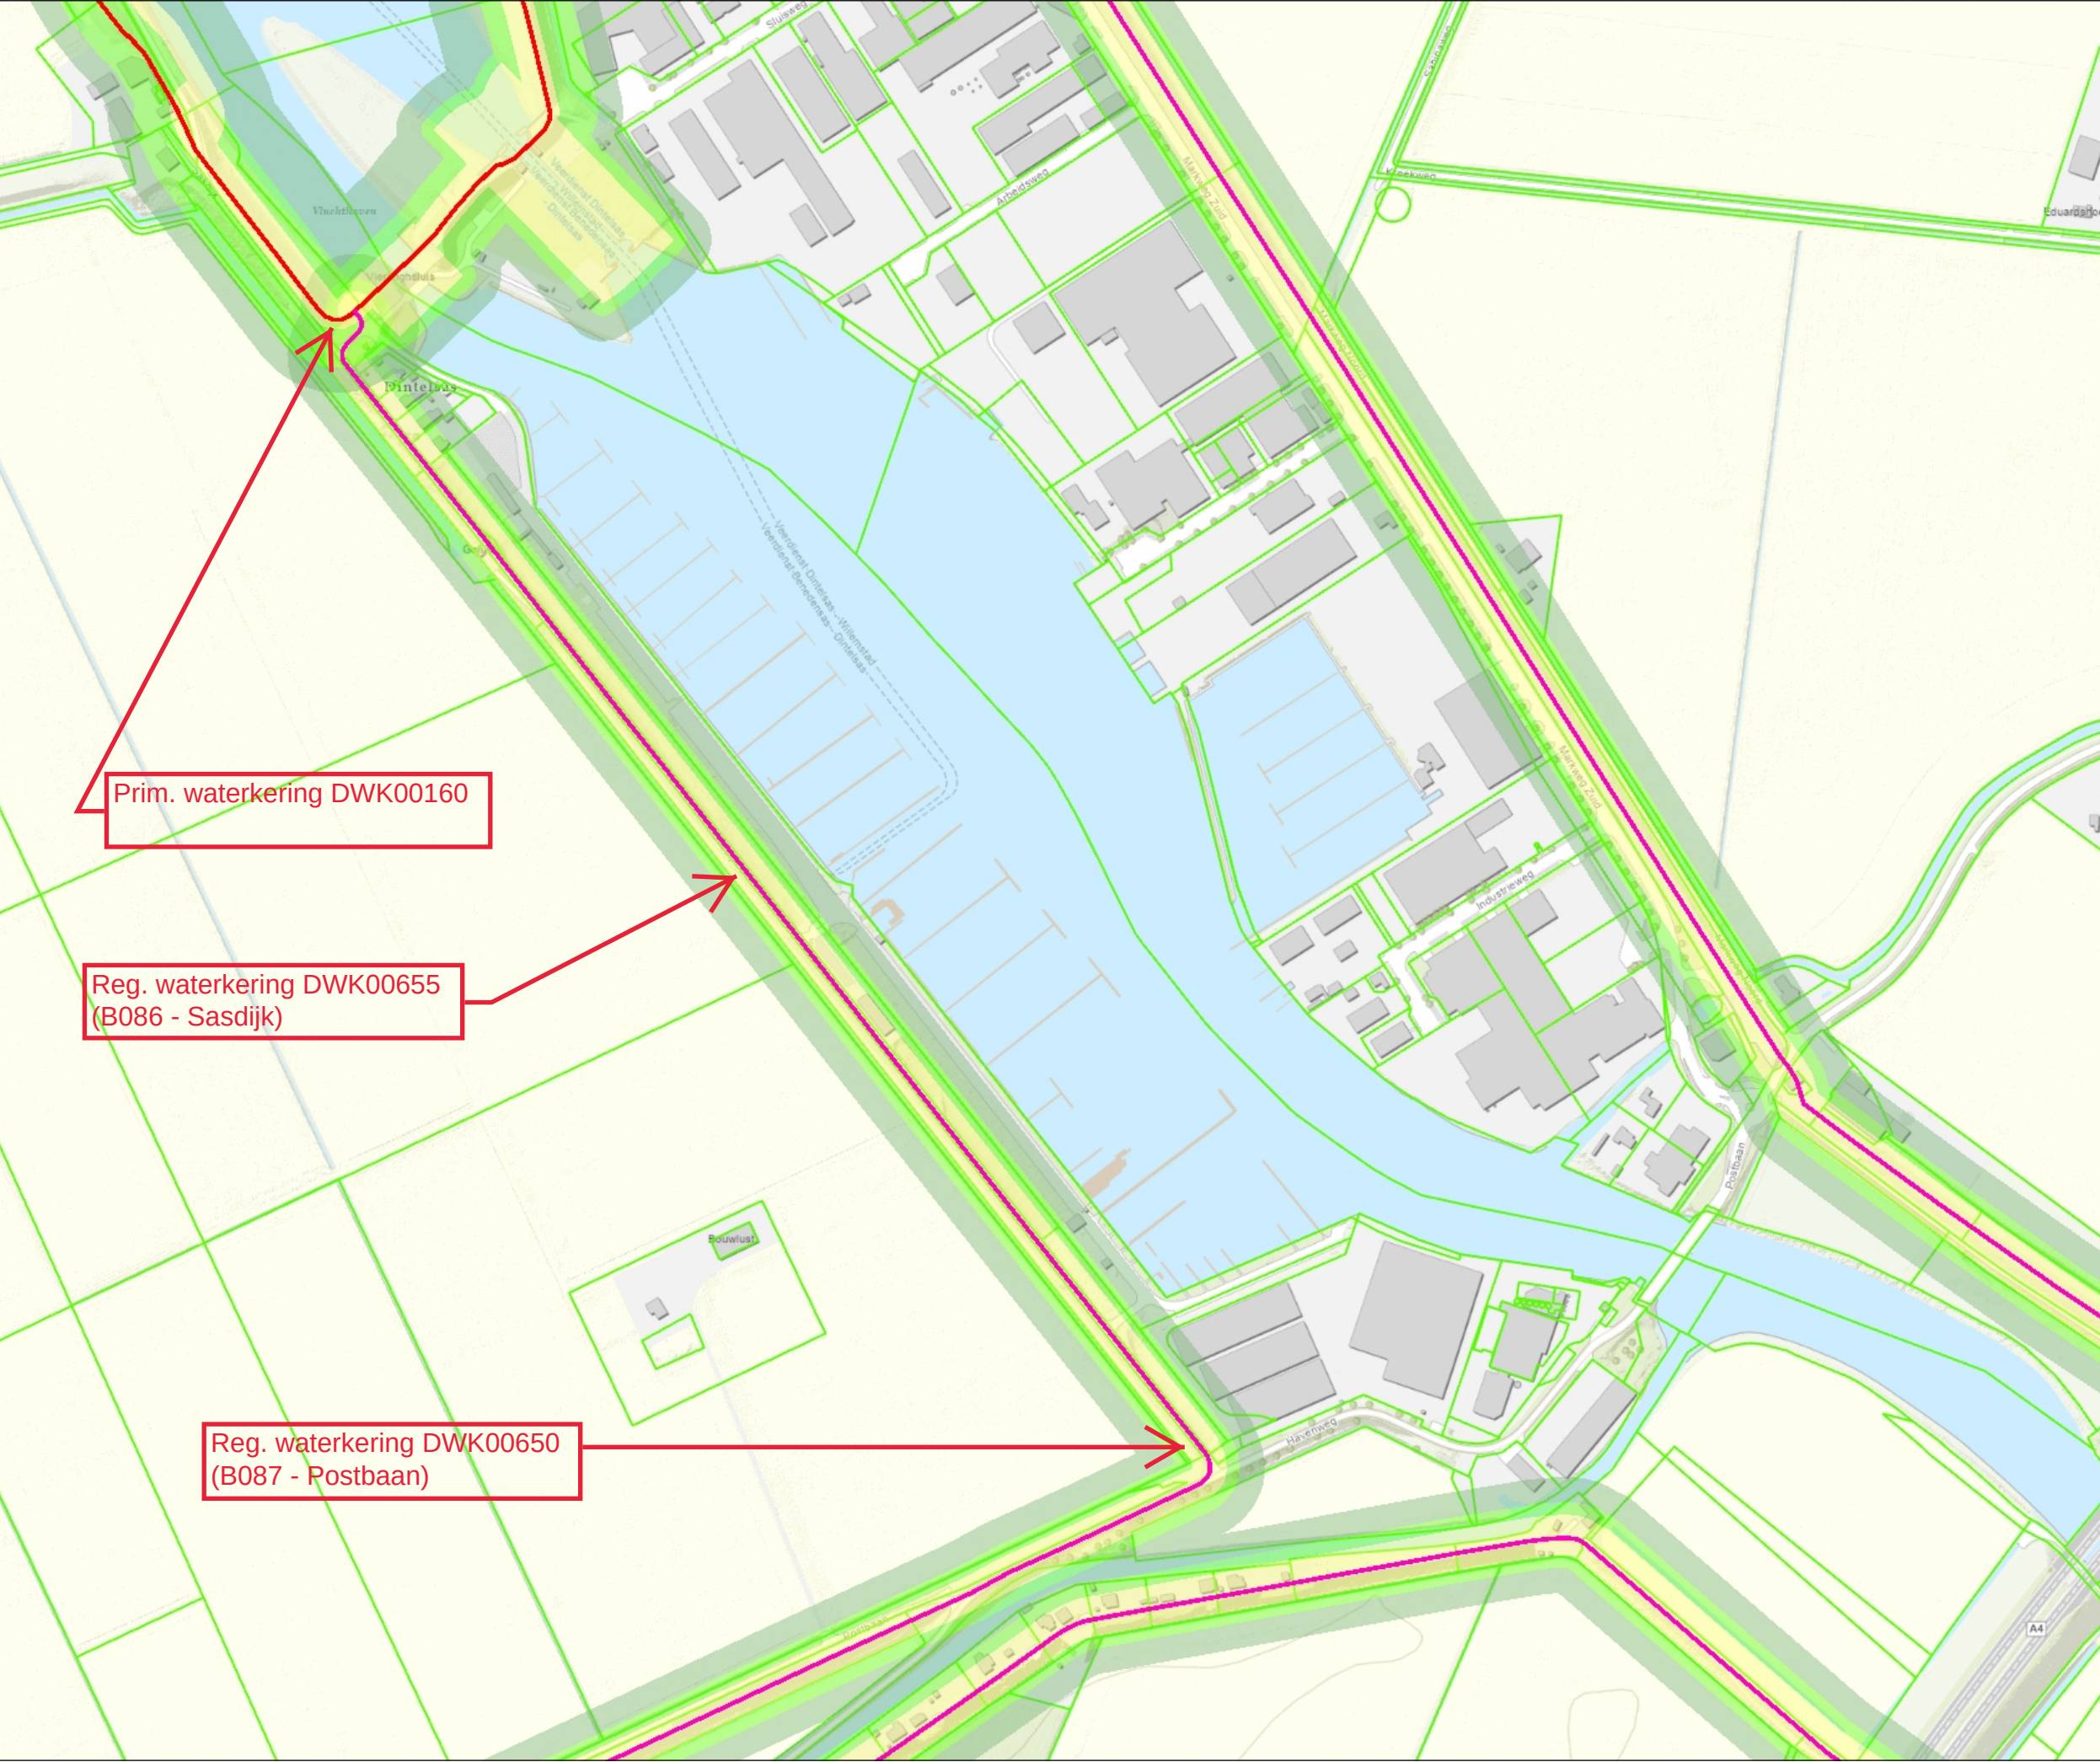

WBD24-823513-B

Legger en kadastrale situatie

Waterkering BHR

— Primaire waterkering

— Kering langs regionale rivieren en kanalen (regionaal)

— Boezemkade (regionaal)

— Compartimenteringskering (regionaal)

— Overige waterkering

— Primaire waterkering

Waterstaatwerk waterkering

Beschermingszone waterkering

Beschermingszone A

Beschermingszone B

— Regionale waterkering langs regionale rivieren

Waterstaatwerk waterkering langs regionale rivieren

Beschermingszone waterkering langs regionale rivieren

Beschermingszone A

Beschermingszone B

Percelen

Topo

Naam/Proces:
Vergunningen, Toezicht en Handhaving

Datum: 11-09-2024

Formaat: A3

Schaal: 1:5,072