




Bovenaanzicht
Totaal overzicht
Schaal 1:2000

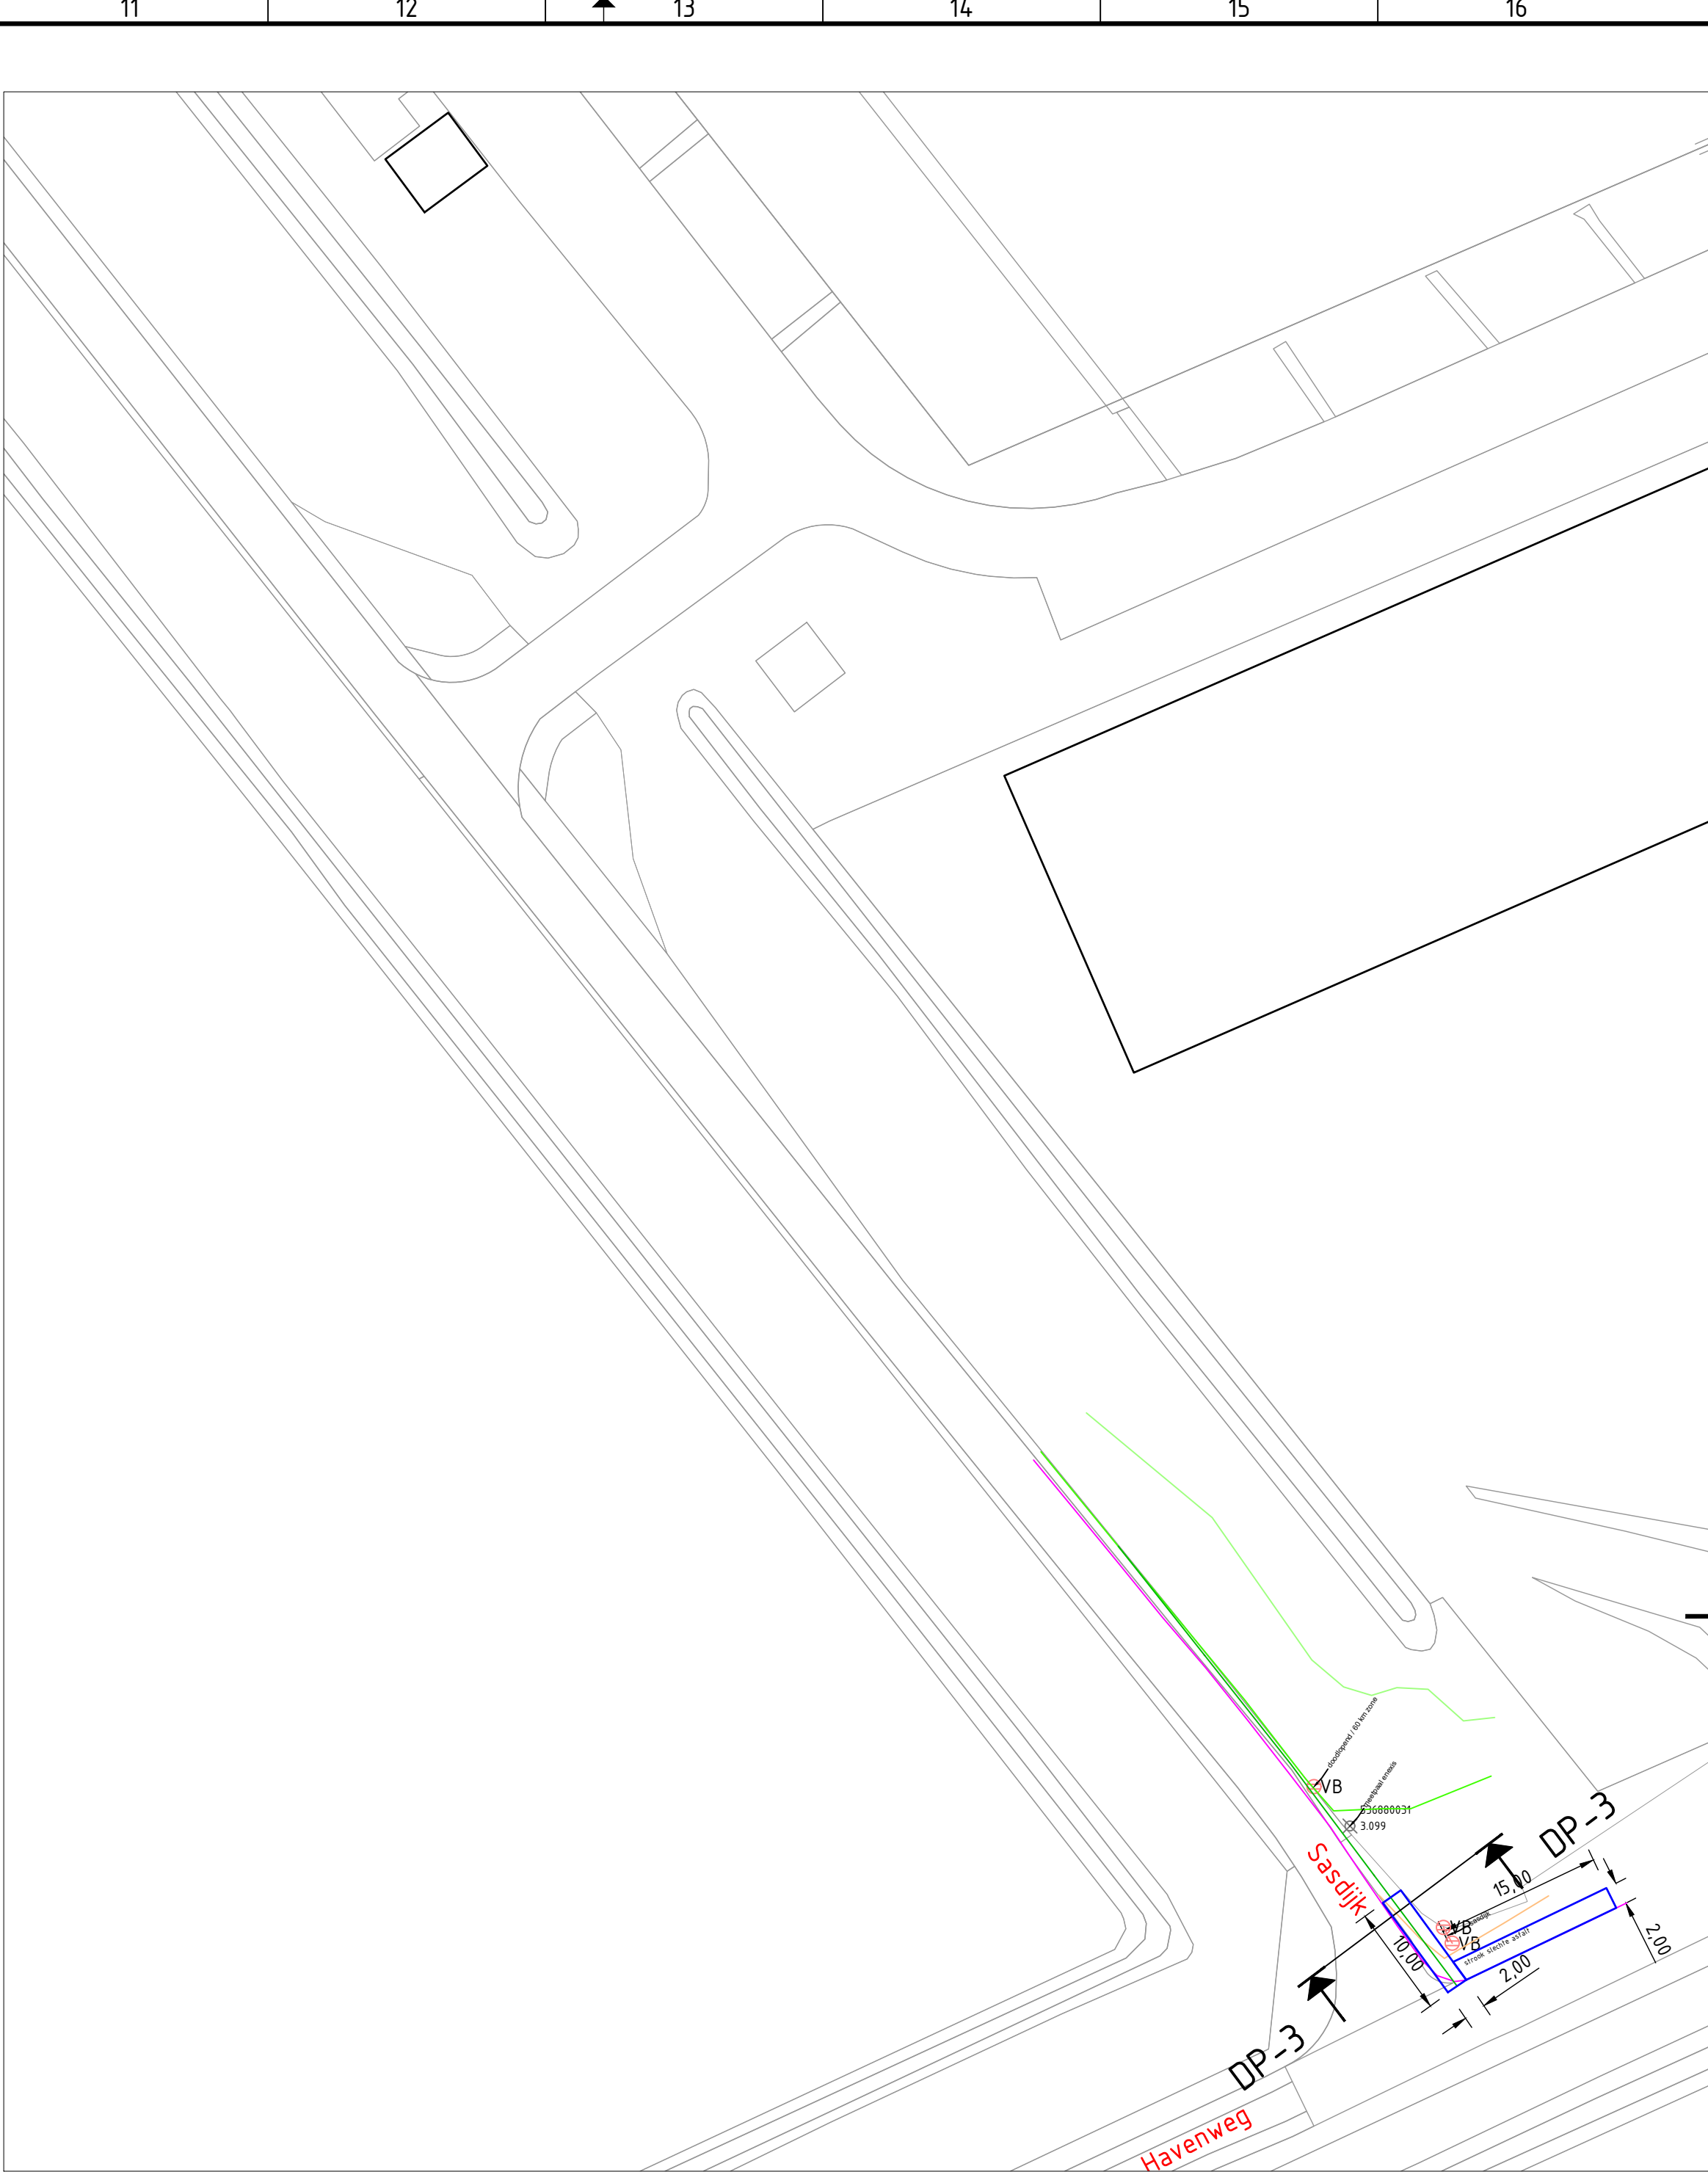

Bovenaanzicht
Zuidkant Sasdijk
Schaal 1:500

Rijplaten op zand

3.0	Zand ipv puin onder rijplaten	04-06-2024	JGo	MOp	MOp
2.0	Dwarsprofielen toegevoegd, vervallen locaties verwijderd	03-05-2024	JGo	MOp	MOp
1.0	Origineel	11-04-2024	JGo	MOp	MOp
wijz.	omschrijving	datum	getekend	gecontr.	vrijgegeven
opdrachtgever					
Windpark Karolinapolder					
project					
WP Karolinapolder					
onderdeel					
Ontwerp passeerplaatsen Sasdijk					
projectnummer	1000-51553	schaal	zie tek.	formaat	A1
status	Concept	datum	04-06-2024	getekend	JGo
		getekend	MOp	gecontr.	MOp
		tekeningsnummer	1000-51553-108-1		



