


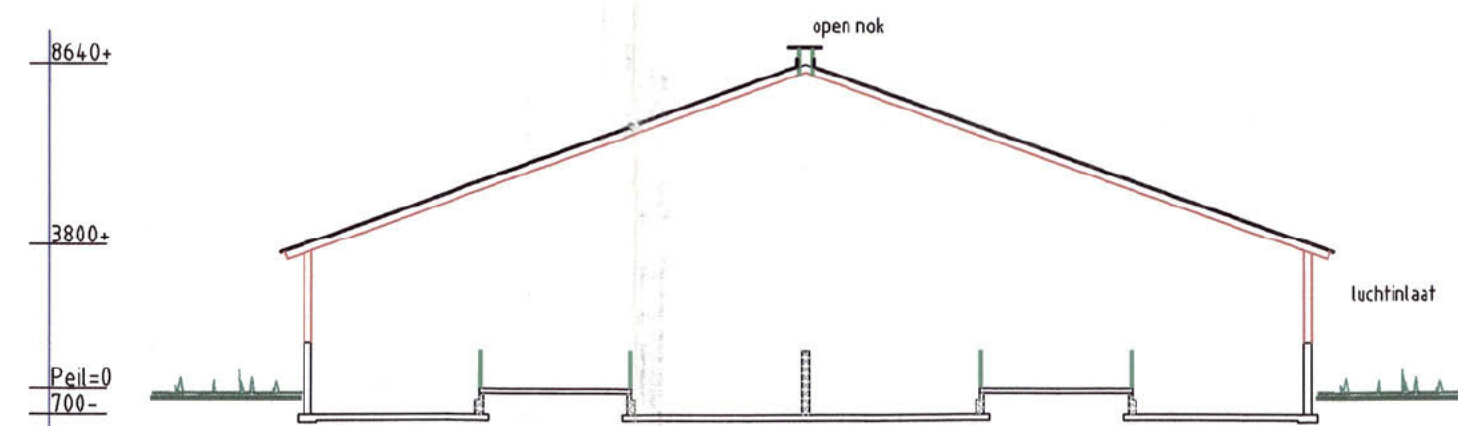


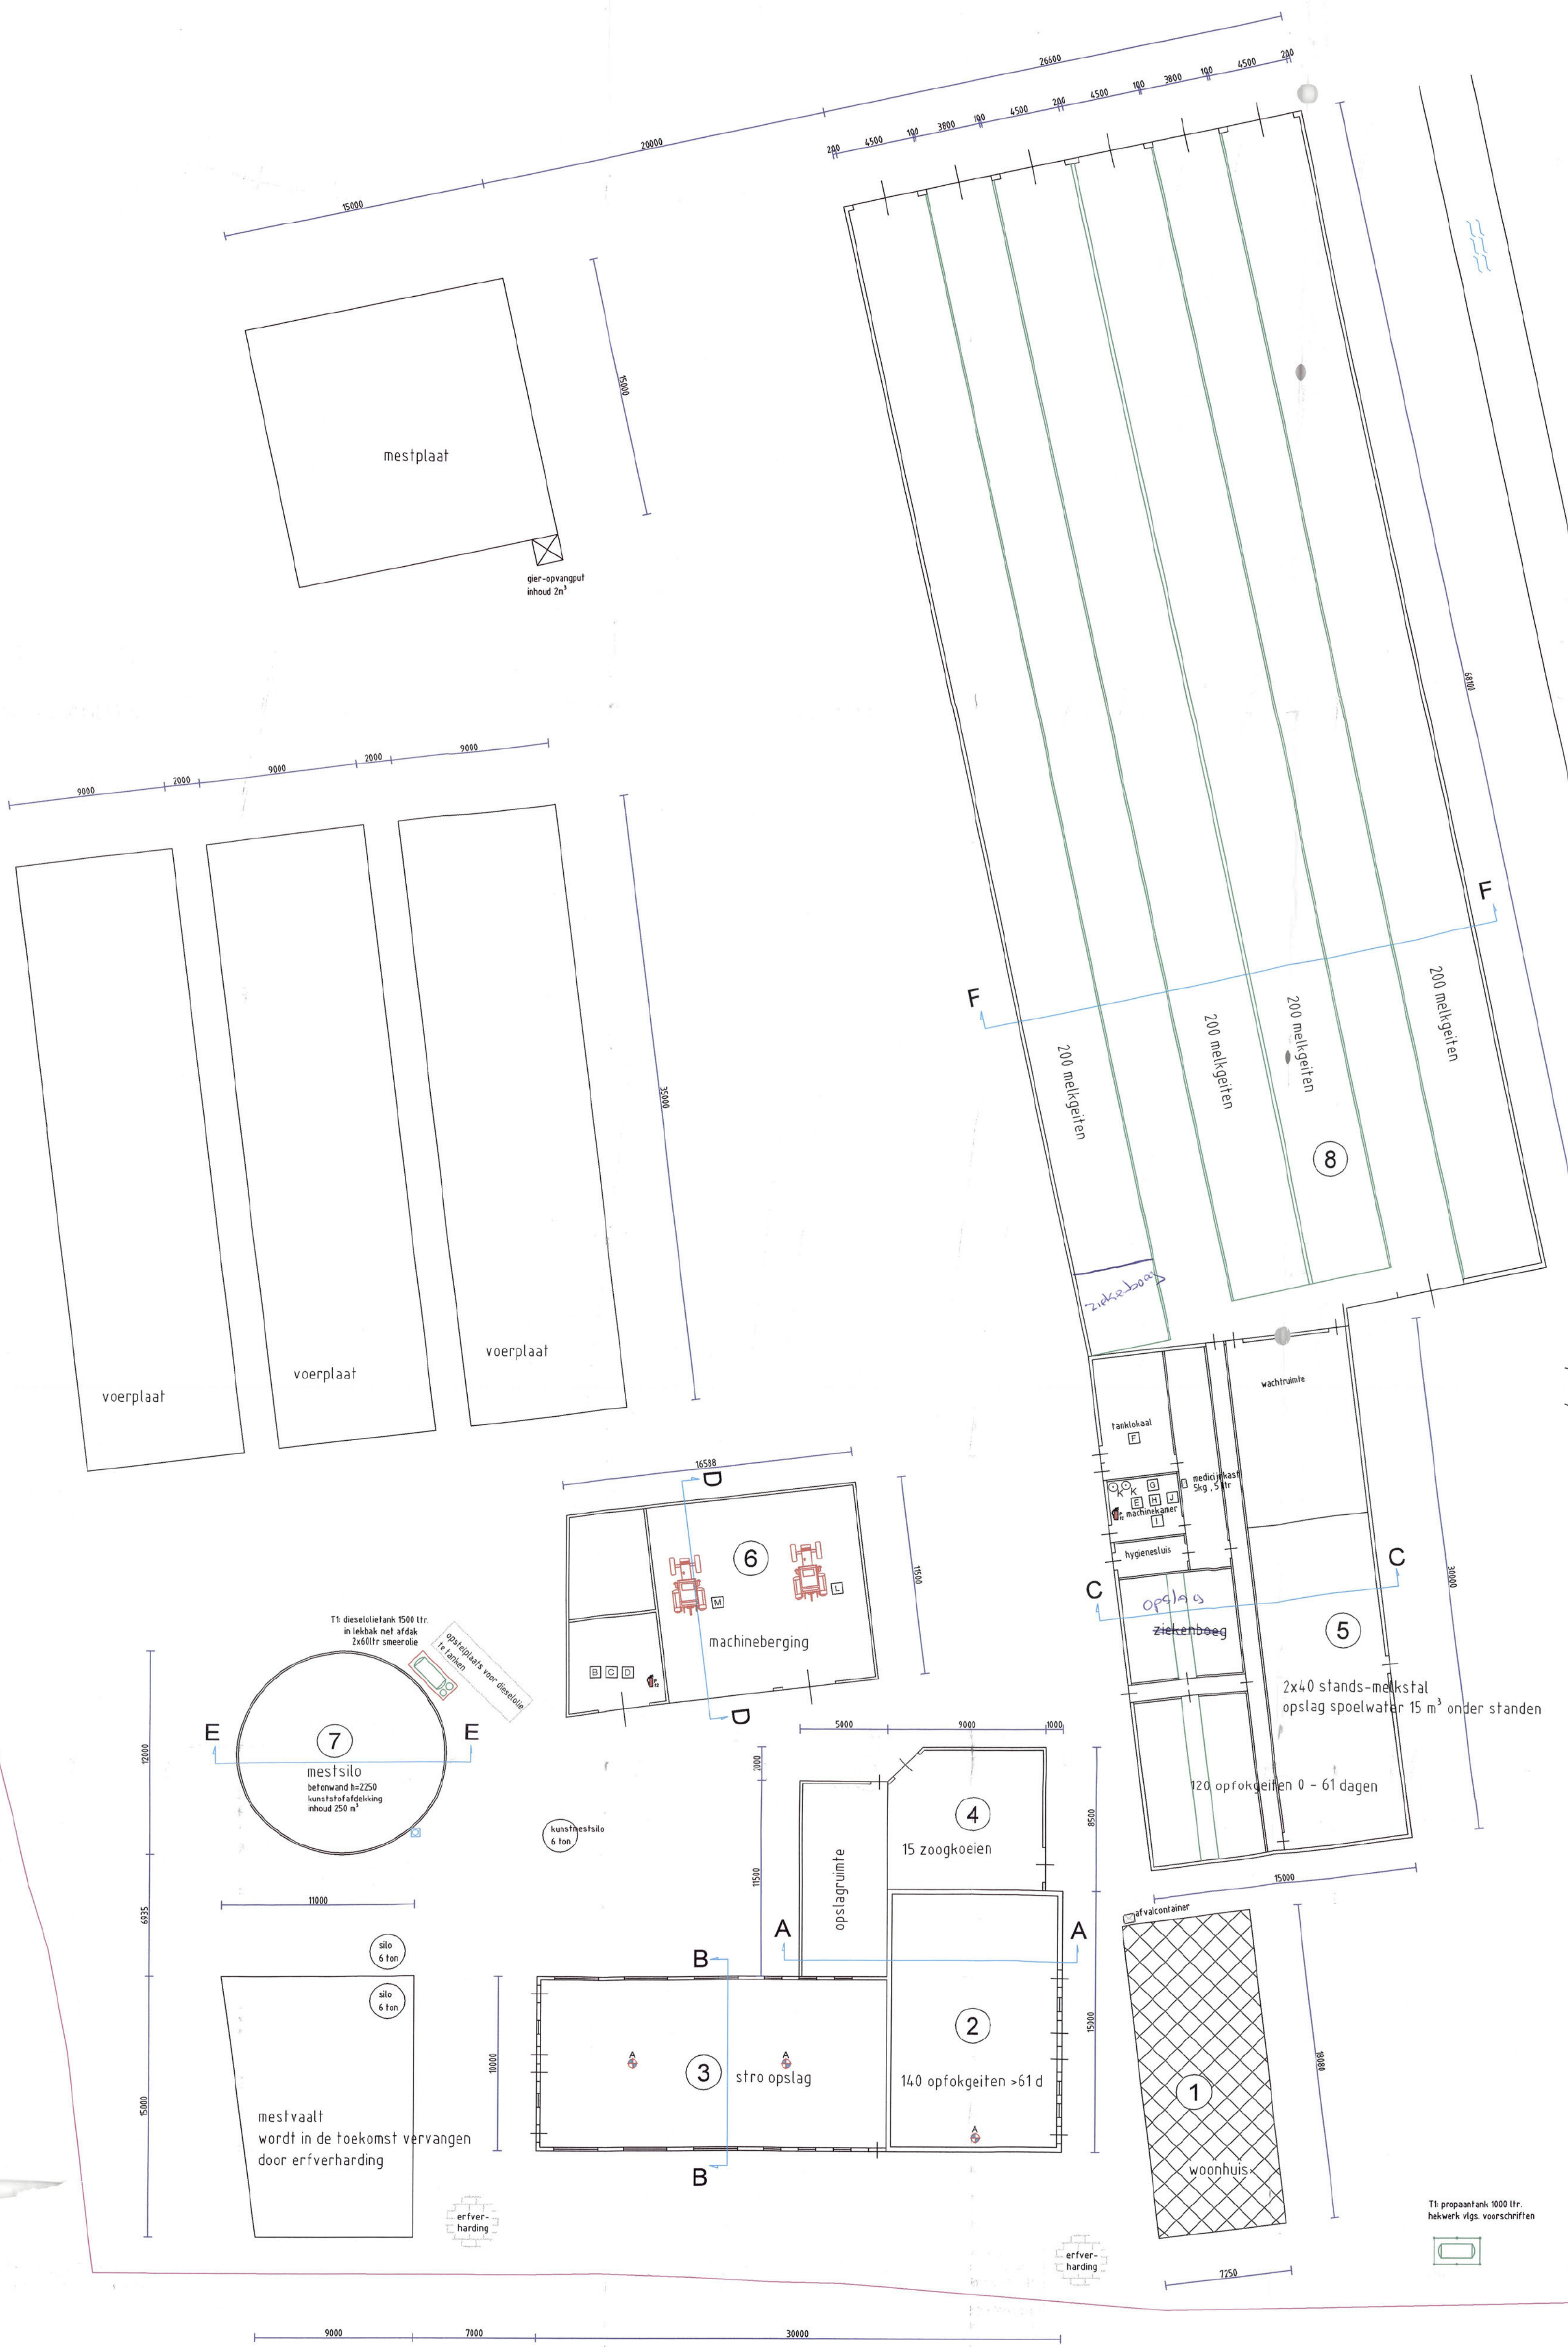


DOORSNEDE F-F, gebouw 8

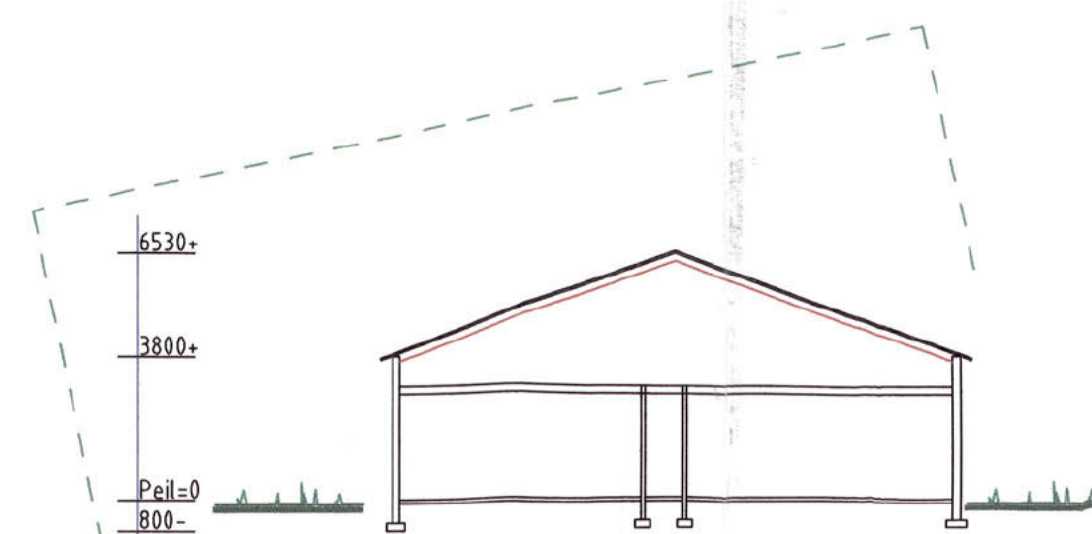

DOORSNEDE C-C, gebouw 5

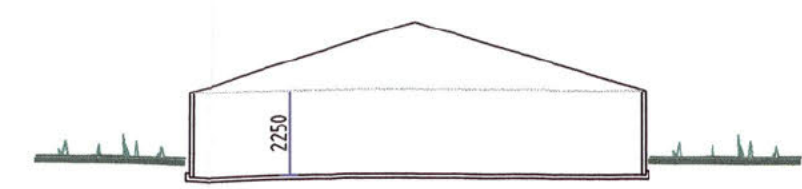

DOORSNEDE E-E, gebouw 7

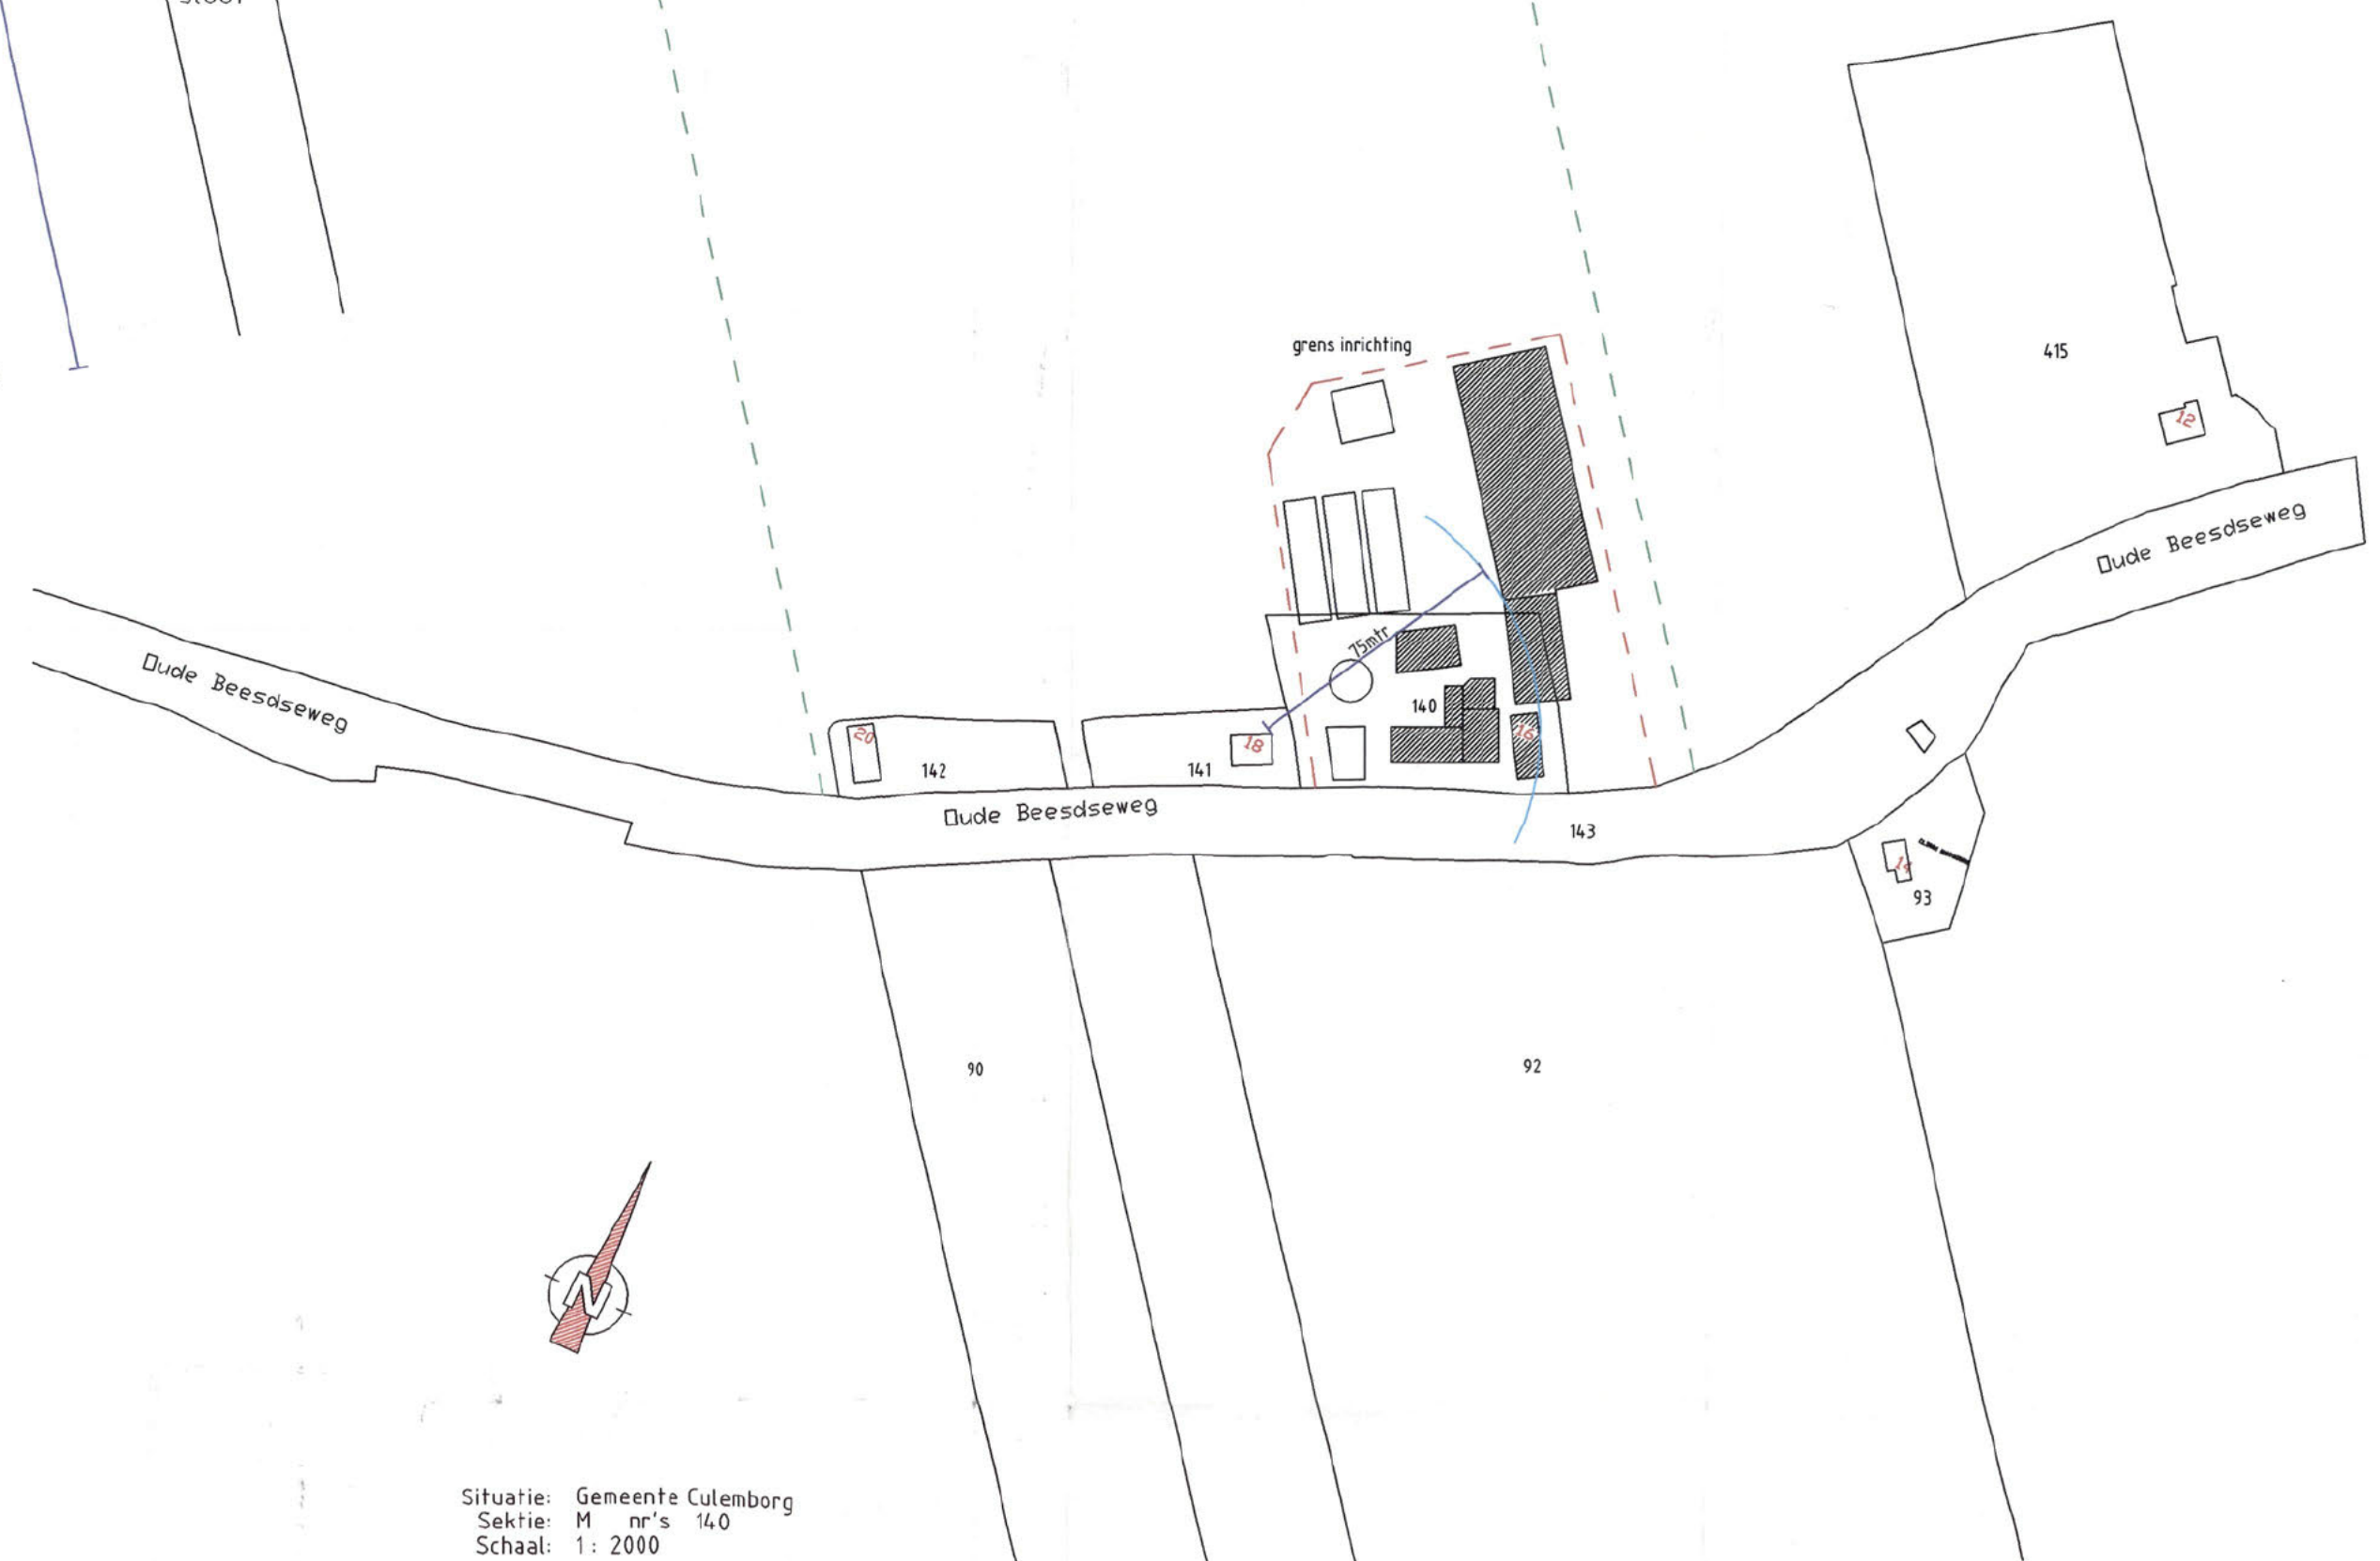

Situatie: Gemeente Culemborg  
Schaal: 1: 2000

Behoort bij Besluit van Burgemeester en  
Wethouders van CULEMBORG d.d. 19 JUN 2007

|   |     |                      |      |
|---|-----|----------------------|------|
| M | 1   | tractor              | 46,0 |
| L | 1   | tractor              | 35,0 |
| K | 2   | boiler               | 3,2  |
| J | 1   | hydrofoor            | 2,5  |
| I | 1   | koeling              | 2,5  |
| H | 1   | vacuumpomp           | 0,8  |
| G | 1   | melkmotor            | 0,55 |
| F | 1   | melktank+mixer       | 0,25 |
| E | 1   | hogedrukspuit        | 3,5  |
| D | 1   | compressor           | 2,2  |
| C | 1   | laserapparaat 80 amp |      |
| B | div | handgereedschap      | 6,0  |
| A | 3   | ventilator           | 0,37 |

|                 |                        |                   |                  |                |                 |             |                       |                 |                  |                       |                   |                 |          |                     |      |
|-----------------|------------------------|-------------------|------------------|----------------|-----------------|-------------|-----------------------|-----------------|------------------|-----------------------|-------------------|-----------------|----------|---------------------|------|
| 8               | geitenstal             | beton             | baksteen         | 3800           | golflaten       | 8840        | C1 melkgeiten         | 800             | 800              | potstal               | vaste mest 600 m³ | H               | 1        | koeling             | 2,8  |
| 7               | meststlo               | beton             | beton            | h=2500         | kunststof       | 4000        |                       |                 |                  |                       | drijfmest 250 m³  | G               | 1        | vacuumpomp          | 0,6  |
| 6               | garage/werkplaatsloods | beton             | damwand          | 2000/2800      | golflaten       | nvt         |                       |                 |                  |                       | m³                | F               | 1        | melktank+mixer      | 0,25 |
| 5               | geitenstal/meststal    | beton             | damwand          | 3800           | golflaten       | 6530        | C3 opf geiten 0 - 61d | 120             | 120              | potstal               | vaste mest 100 m³ | E               | 1        | hogedrukspuit       | 3,5  |
| 4               | rundveestal            | beton             | hout             | 2400           | golflaten       | 3100        | A2 zoogkoeien         | 15              | 15               | traditioneel          | drijfmest m³      | D               | 1        | compressor          | 2,2  |
| 3               | stro opslag            | beton             | beton            | 2800           | golflaten       | 3800        |                       |                 |                  |                       | m³                | C               | 1        | leesapparaat 80 amp |      |
| 2               | geitenstal             | beton             | baksteen         | 4300           | golflaten       | 6100        | C2 opf geiten 61d-1jr | 140             | 140              | potstal               | vaste mest 10 m³  | B               | div      | handgereedschap     | 6,0  |
| 1               | woonhuis               |                   |                  |                |                 |             |                       |                 |                  |                       | m³                | A               | 3        | ventilator          | 0,37 |
| Nr. Benaming    |                        | Vloer-constructie | Wand-constructie | Muurpl. hoogte | Dak-constructie | Nok- hoogte | Soort dieren          | Aantal plaatsen | Aantal te houden | Huis-/estings-systeem | Cap.mestopslag    | Nr. St.         | Benaming |                     | kW   |
| RENVOOI STALLEN |                        |                   |                  |                |                 |             |                       |                 |                  |                       |                   | RENVOOI MOTOREN |          |                     |      |

| Pict. | Benaming                                   | Aantal                  | Capaciteit                                      |
|-------|--------------------------------------------|-------------------------|-------------------------------------------------|
|       | GLV-straler                                |                         |                                                 |
|       | C.V.-ketel                                 |                         |                                                 |
|       | Heteluchtkanon                             |                         |                                                 |
|       | Geijser                                    | boiler 2x120 ltr, 3,2kW |                                                 |
|       | Brandblusser                               | 2                       | pg 12                                           |
|       | Zuuropslag                                 |                         |                                                 |
|       | Olie- of Gastank                           | 2                       | T1= 1000 ltr propaan<br>T2= 1500 ltr dieselolie |
|       | Medicijnkast / gewas -bestrijdingsmiddelen |                         |                                                 |
|       | Pompput                                    |                         |                                                 |
|       | Olieleiding                                |                         |                                                 |
|       | Gasleiding                                 |                         |                                                 |
|       | Riolering                                  |                         |                                                 |

**HENDRIX UTD**  
a flintenco company

**Hendrix UTD B.V.**  
Postbus 1  
NL-5830 MA Boxtmeer  
tel.: 0485-58 99 11

**Projectbegeleider:**  
Ruud van Helle  
Roosendaal 20  
NL-5076 PM Haaren  
mob.: 0651-42 23 47  
fax: 0411-42 38 30

|                                                                                |                         |          |                                     |
|--------------------------------------------------------------------------------|-------------------------|----------|-------------------------------------|
| Aard van de inrichting: Rundvee-geitenhouderij                                 |                         |          |                                     |
| Behorende bij de aanvraag vergunning wet milieubeheer van: [redacted]          |                         |          |                                     |
| Adres van de inrichting: Oude Beesdeweg 16<br>4107 LX Culemborg<br>0345-513465 |                         |          |                                     |
| Tek.n.r.: M-4841                                                               | Gewijzigd: A 04-09-2008 | Par: JvB | Handtekening aanvragers: [redacted] |
| Blad: 1                                                                        | Schaal: 1: 200          | C        | d.d. 19-06-2006                     |
| Datum: 19-06-2006                                                              |                         |          |                                     |