3a

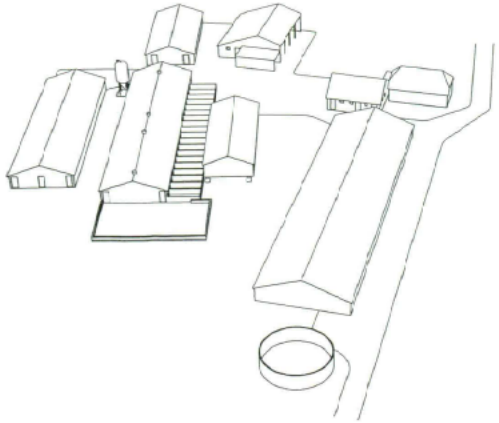

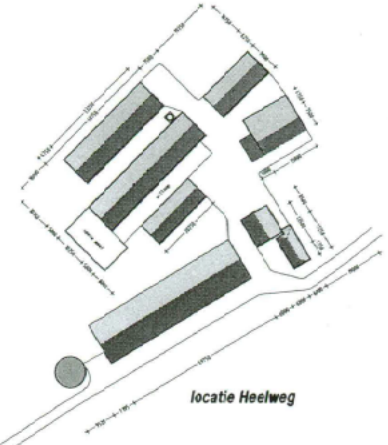

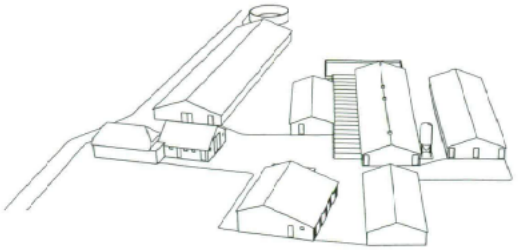

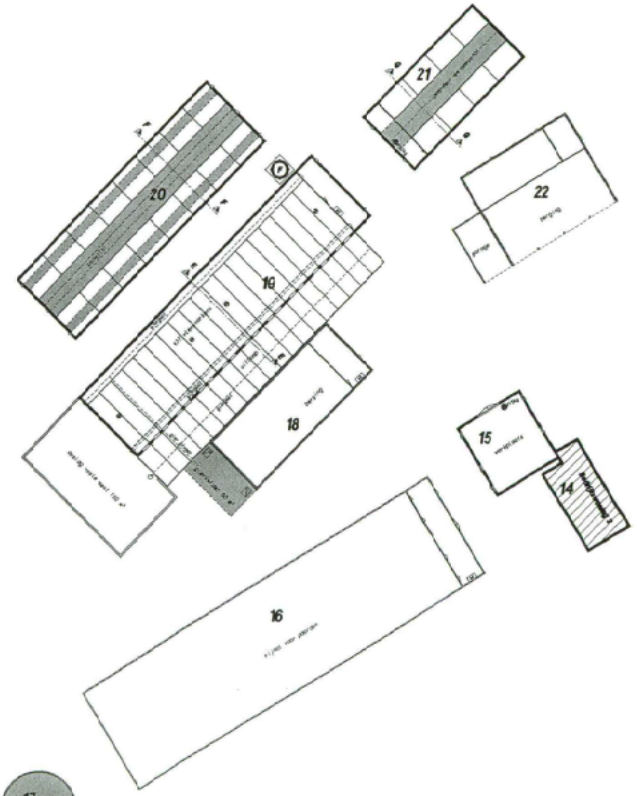

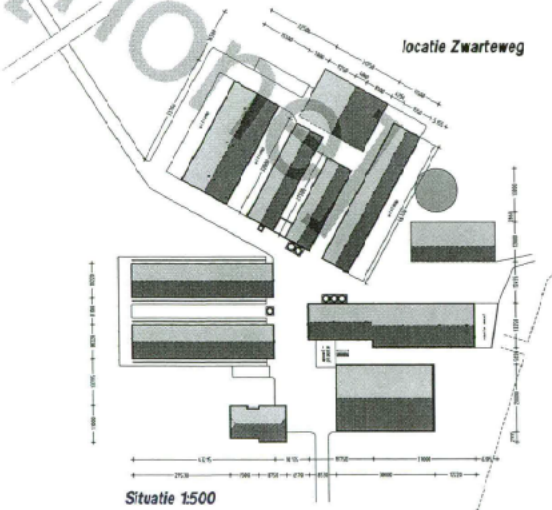

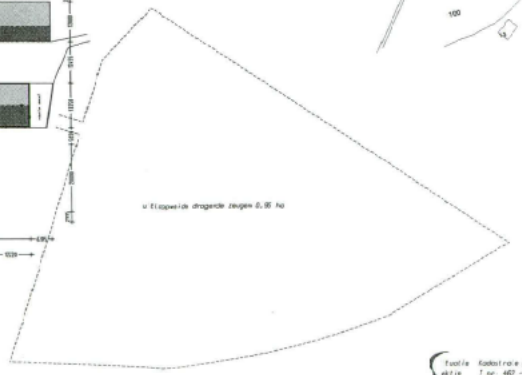

situatie kadastrale gemeente Elbergen
sektie T nr. 462 - 463 - 464 en 315 - 461
schaal 1:2000

opdrachtgever: Mts. de Keert
Zwarteweg 21
7156 NC Beltrum
telefoon 06 [redacted]

betreft: Omgevingsvergunning (onderdeel milieu)
Bl.nd 2: Heelweg 16a in Beltrum

handt.:

ACRUNIEK
Coöperatie Agrariërs U.A.
Postbus 166
8042 AB Zutphen
Bezoekadres
Veerdijkweg 8-11
8043 EJ Zutphen
Contact per mail [redacted]
Telefoon 0314 369840
Fax 0314 369850
E-mail: info@acrunieker.nl
Internet: www.acrunieker.nl

schaal: 1:203
gel: [redacted]
tekeningnr: 914 x 1189
tek.nr: MV 2
datum: 11-04-2011
21-04-2011
12-07-2011
23-08-2011
25-08-2011
30-08-2011

Bouwkundig 3D ontwerp- en advieskantoor
agrarische sector
dorpsstraat 4a, 7156 TJ beltrum
www.bouwbura-ab.nl
tel 0544 481203
fax 0544 482342
info@bouwbura-ab.nl

© Copyright Bouwbura AB

3B

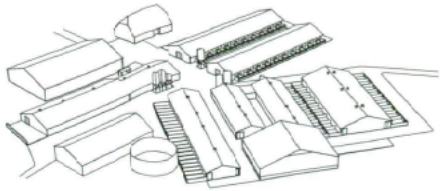

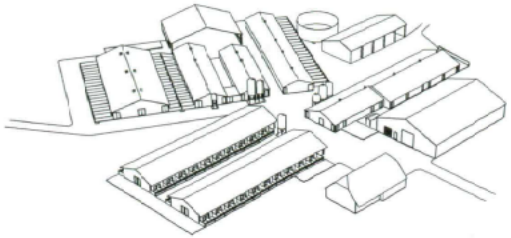

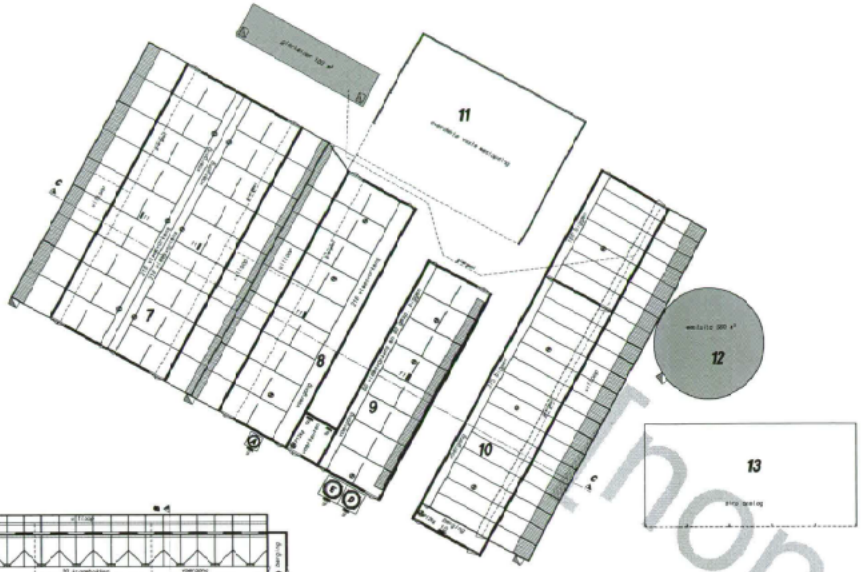

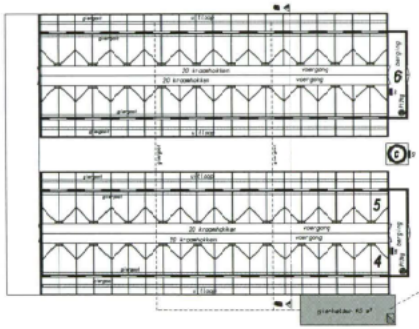

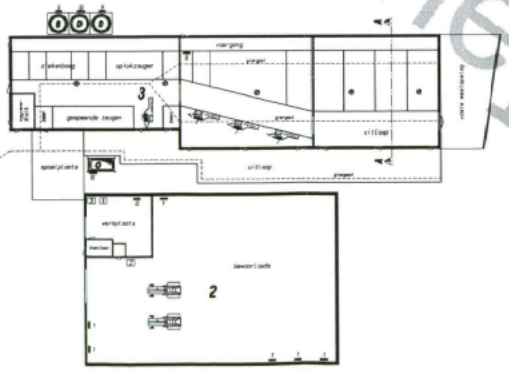

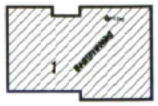

nr	omvoo:	kW p/st	kW totaal	nr		kW p/st	kW totaal
1	Ventilator 1 stuks	1,5	3	8	Warmeuitlaat 5 stuks	0,25	1,25
2	Beltrijdgemiddelenkoel			9	Vijzel 1 stuks	0,55	1,10
3	Opslagmotorolie 600 ltr			10	Kopmerkeeter		1,2
4	Opslagtgemerkte olie 1000 ltr			11	Lichmeter 4 stuks	0,11	0,44
5	Loopgraaf			12	Transformator		
6	Electrische diesel pomp	0,5					
7	Warmtetten 4 stuks	1	4				

A Kweekmatte (polyester) 2,5 ton
B Kweekmatte (polyester) 4 ton
C Kweekmatte (polyester) 6 ton
D Kweekmatte (polyester) 9 ton
E Kweekmatte (polyester) 14 ton
F Kweekmatte (polyester) 8 ton
O Dieselcontainer 5000 liter (in lekbak)

Brandblusser 4 stuks
Tractor 100 PK = 89 CW
Tractor 70 PK = 58 CW
Aanhanger 24 PK = 18 CW
Aanhanger 70 PK = 52 CW

Dierenstallen per stal

stal nr	Dierencategorie	Code	Rav code	Aantal	m²
1	Bedrijfswoning 1				
2	Bewoonlokale				
3	Zeugen			30	
	Opfokzeugen			20	
	Beren			2	
4	Kraamzeugen			20	40
5	Kraamzeugen			20	
6	Kraamzeugen			40	
7	Klaasvarkens			432	1140
8	Klaasvarkens			216	540
9	Klaasvarkens			80	25
	Eiggen			80	
10	Eiggen			544	80
11	Vaste mestkoeien				
12	Mestsilo				560
13	Stro opslagloods				
14	Bedrijfswoning 2				
15	Verpleegbox				
16	Vijver				
17	Mestsilo				230
18	Berging				80
19	Klaasvarkens			437	
20	Ponny's			12	150
21	Paarden			4	40
	Ponny's			4	
22	Berging				

Totale beldenthoud v/h bedrijf: 1370 m²

Gebouw/Afdeling: 1
Functie : Bedrijfswoning
dak : dakpannen
wanden : bakstenen
vloer : beton
ventilatie : natuurlijke ventilatie
drijfmest inh. : n.v.t.
aantal ligd. : n.v.t.

Gebouw/Afdeling: 2
Functie : bewoonlokale en werkplaats
dak : gelijplaten
wanden : snelbouwpanelen
vloer : beton
ventilatie : natuurlijke ventilatie
drijfmest inh. : n.v.t.
aantal ligd. : n.v.t.

Gebouw/Afdeling: 3
Functie : Fokkeugenstal
dak : golfplaten
wanden : bakstenen
vloer : beton
ventilatie : 6x ø45 à 0,37 kW = 1,55 kW
drijfmest inh. : n.v.t.
aantal ligd. : 170 zeugen
20 opfokzeugen
2 beren

Gebouw/Afdeling: 4
Functie : kraamzeugenstal
dak : golfplaten
wanden : betonelementen
vloer : beton
ventilatie : natuurlijke ventilatie
drijfmest inh. : 40 m³
aantal ligd. : 20 kraamzeugen

Gebouw/Afdeling: 5
Functie : Kraamzeugenstal
dak : golfplaten
wanden : Betonelementen
vloer : Beton
ventilatie : natuurlijke ventilatie
drijfmest inh. : n.v.t.
aantal ligd. : 20 kraamzeugen

Gebouw/Afdeling: 6
Functie : Kraamzeugenstal
dak : golfplaten
wanden : Betonelementen
vloer : Beton
ventilatie : natuurlijke ventilatie
drijfmest inh. : n.v.t.
aantal ligd. : 40 kraamzeugen

Gebouw/Afdeling: 7
Functie : vleesvarkensstal
dak : golfplaten
wanden : bakstenen
vloer : beton
ventilatie : natuurlijke ventilatie
drijfmest inh. : 43 m³ (in gierkelder 120 m³)
aantal ligd. : 432 vleesvarkens

Gebouw/Afdeling: 8
Functie : vleesvarkensstal
dak : golfplaten
wanden : bakstenen
vloer : beton
ventilatie : natuurlijke ventilatie
drijfmest inh. : 42 m³
aantal ligd. : 216 vleesvarkens

Gebouw/Afdeling: 9
Functie : vleesvarkensstal
dak : golfplaten
wanden : bakstenen
vloer : beton
ventilatie : natuurlijke ventilatie
drijfmest inh. : 25 m³
aantal ligd. : 80 vleesvarkens
80 gespeende biggen

Gebouw/Afdeling: 10
Functie : vleesvarkensstal
dak : golfplaten
wanden : bakstenen
vloer : beton
ventilatie : 4x ø50 à 0,25 kW = 1 kW
drijfmest inh. : 80 m³
aantal ligd. : 544 biggen

Gebouw/Afdeling: 11
Functie : vaste mestkoeien
dak : golfplaten
wanden : betonelementen en deksand
vloer : beton
ventilatie : natuurlijke ventilatie
vaste mest : 750 m³
aantal ligd. : n.v.t.

Gebouw/Afdeling: 12
Functie : mestsilo
dak : zeil
wanden : staal
vloer : beton
ventilatie : natuurlijke ventilatie
drijfmest inh. : 560 m³
aantal ligd. : n.v.t.

Gebouw/Afdeling: 13
Functie : stro opslagloods
dak : golfplaten
wanden : deksand
vloer : beton
ventilatie : natuurlijke ventilatie
drijfmest inh. : n.v.t.
aantal ligd. : n.v.t.

Gebouw/Afdeling: 14
Functie : Bedrijfswoning 2
dak : dakpannen
wanden : bakstenen
vloer : beton
ventilatie : natuurlijke ventilatie
drijfmest inh. : n.v.t.
aantal ligd. : n.v.t.

Gebouw/Afdeling: 15
Functie : verpleegbox
dak : dakpannen
wanden : bakstenen
vloer : beton
ventilatie : natuurlijke ventilatie
drijfmest inh. : n.v.t.
aantal ligd. : n.v.t.

Gebouw/Afdeling: 16
Functie : rijhal voor paarden
dak : golfplaten
wanden : hout
vloer : beton
ventilatie : natuurlijke ventilatie
drijfmest inh. : n.v.t.
aantal ligd. : n.v.t.

Gebouw/Afdeling: 17
Functie : mestsilo
dak : zeil
wanden : betonelementen
vloer : beton
ventilatie : natuurlijke ventilatie
drijfmest inh. : 230 m³
aantal ligd. : n.v.t.

Gebouw/Afdeling: 18
Functie : berging
dak : golfplaten
wanden : hout
vloer : beton
ventilatie : natuurlijke ventilatie
drijfmest inh. : 80 m³
aantal ligd. : n.v.t.

Gebouw/Afdeling: 19
Functie : vleesvarkensstal
dak : golfplaten
wanden : bakstenen
vloer : beton
ventilatie : 6x ø45 à 0,37 kW = 1,24 kW
drijfmest inh. : n.v.t.
aantal ligd. : 437 vleesvarkens

Gebouw/Afdeling: 20
Functie : ponystal
dak : golfplaten
wanden : bakstenen
vloer : beton
ventilatie : natuurlijke ventilatie
drijfmest inh. : 150 m³
aantal ligd. : 16 pony's

Gebouw/Afdeling: 21
Functie : paarden- en ponystal
dak : golfplaten
wanden : bakstenen
vloer : beton
ventilatie : natuurlijke ventilatie
drijfmest inh. : 40 m³
aantal ligd. : 4 paarden
4 pony

Gebouw/Afdeling: 22
Functie : berging en garage
dak : golfplaten
wanden : bakstenen en hout
vloer : beton
ventilatie : natuurlijke ventilatie
drijfmest inh. : n.v.t.
aantal ligd. : n.v.t.

Situatie Kadastrale gemeente Elbergen
sectie T nr. 462 - 463 - 464 en 315 - 461
schaal 1:2000

opdrachtgever: Mts. de Weert
Zwarteweg 21
7156 NC Beltrum
telefoon: 06 [redacted]

betreft: Dagevingsvergunning (onderdeel milieu)
Blad 1: Zwarteweg 21 in Beltrum

handt.:

AGRUNIEK
Coöperatie Agruniek U.A.
Postbus 134
6940 AE Ulrum
Bezoekadres
Parallelweg 19-11
9963 EL Ulrum
Telefoon 0594 [illegible]
Fax 0594 263858
E-mail info@agruniek.nl
Internet www.agruniek.nl
Contact persoon [redacted]

schaal: 1:200	formaat: 891 x 1050	datum:	15-01-2011
gel: [redacted]	tek nr.: NV 1	d.d.gew.:	21-04-2011
			19-07-2011
			23-08-2011
			26-08-2011
			30-08-2011

bouwkundig 3D ontwerp- en adv. bureau
agrarische sector
Dorpsstraat 46, 7156 LI Beltrum
www.bouwburo-AR.nl
tel. 0544 481358
fax 0544 481347
info@bouwburo-ar.nl

© Copyright Bouwburo AR