


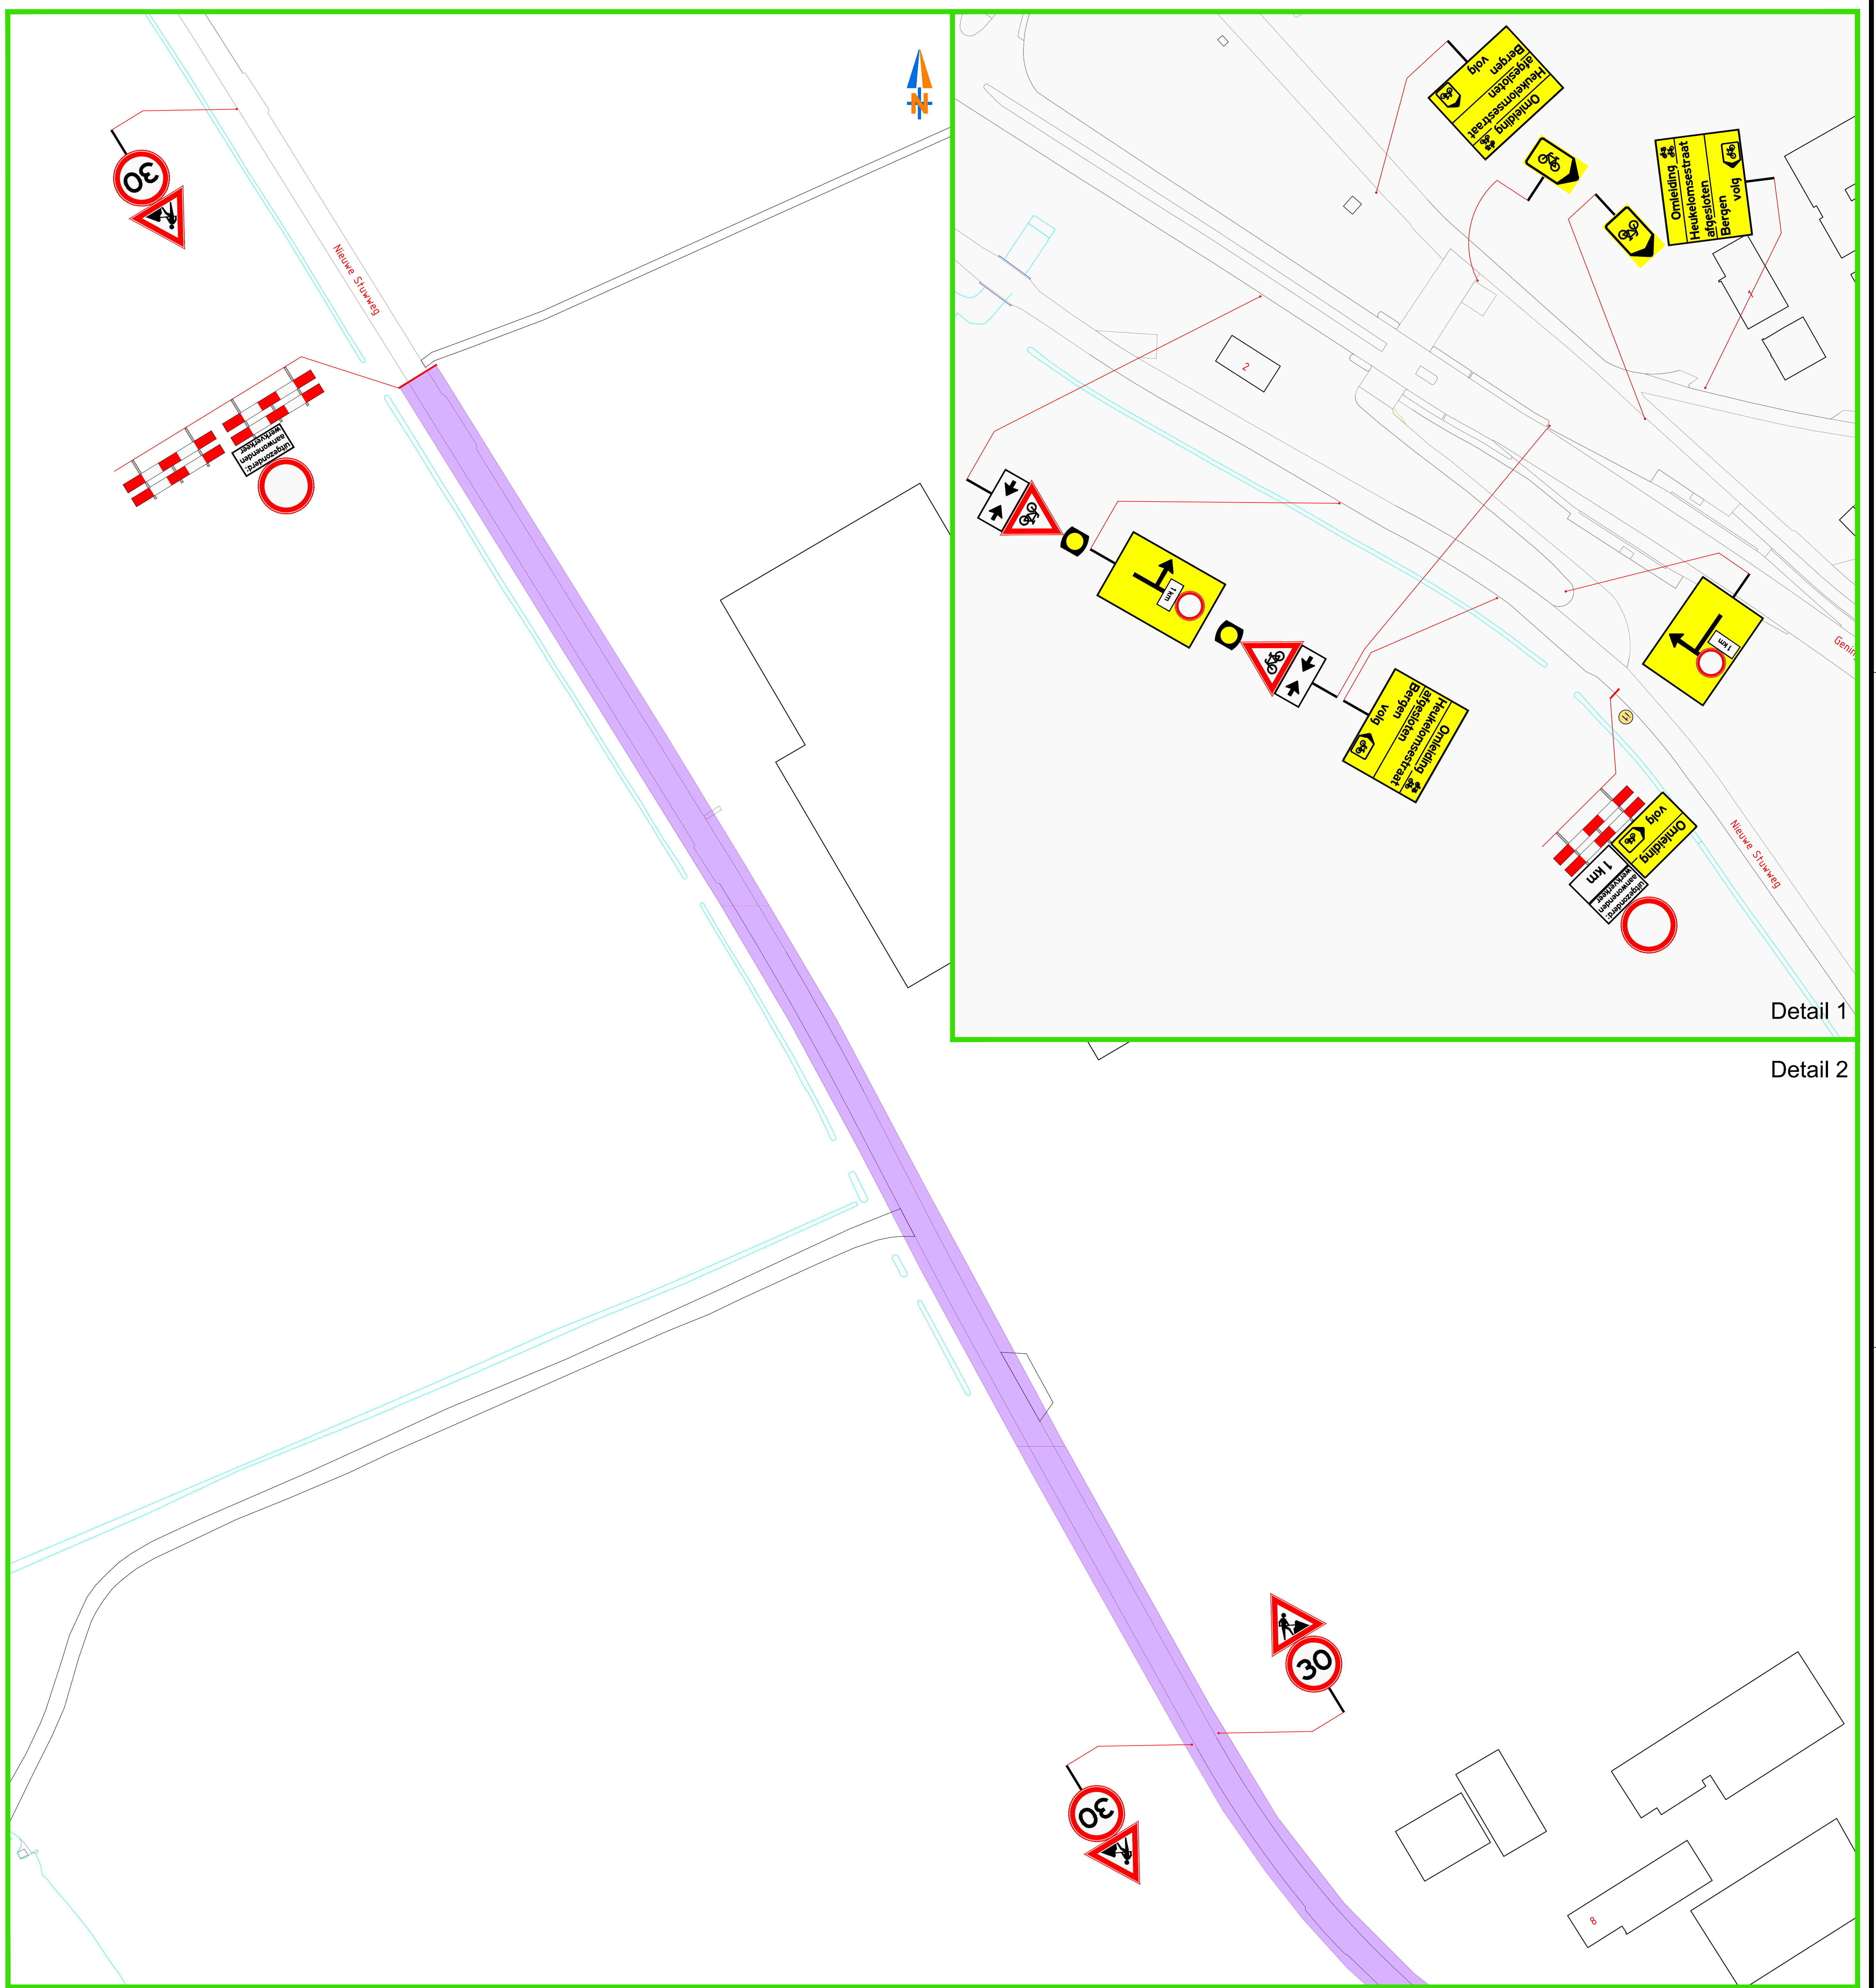

Detail 1

Detail 2

1 Informatieborden vooraf plaatsen

Deze weg dicht



dag+datum+ tijd
dag+datum+tijd

11

Dit fietspad dicht



dag+datum+ tijd
dag+datum+tijd

12

- | | | | | | | | | |
|---|---|---|---|---|---|---|---|---|
|  | Werkvak / Afgesloten wegvakken en rijstroken | | | | | | | |
|  | Afgesloten wegvak - Geen werkzaamheden | | | | | | | |
|  | Afzethekken met bebording | | | | | | | |
|  |  |  |  |  |  |  |  |  |
|  | Tekstborden met tekstformaat 130-100 km/h = 305/229 mm | | | | | | | |
|  | Tekstborden met tekstformaat 100 km/h = 170/128 mm | | | | | | | |
|  | Tekstborden met tekstformaat 80-70 km/h = 140/105 mm | | | | | | | |
|  | Tekstborden met tekstformaat 30-60 km/h = 110/83 mm | | | | | | | |
|  | Tekstborden met tekstformaat Fietspaden = 50/38 mm | | | | | | | |
|  | Bakens h.o.h. 5 - 10 - 20 meter | | | | | | | |
|  | Afgesloten wegvakken | | | | | | | |

Versie :	3	Datum :	24-05-2024	Getekend:	MvH	Omschrijving:	Concept
Versie :	2	Datum :	08-05-2024	Getekend:	MvH	Omschrijving:	Concept
Versie :	1	Datum :	30-04-2024	Getekend:	MvH	Omschrijving:	Concept
Projectnummer:	249003	Schaal:	1 : 500	Goedgekeurd:	.	Formaat:	A0

	
Project : Nieuw-Bergen Dijkversterking	
Onderdeel Tijdelijke Verkeersmaatregelen	
Opdrachtgever : Dijkzone Alliantie Nieuw-Bergen	Tekening nr. : Nieuw-Bergen Dijkversterking - 08A