


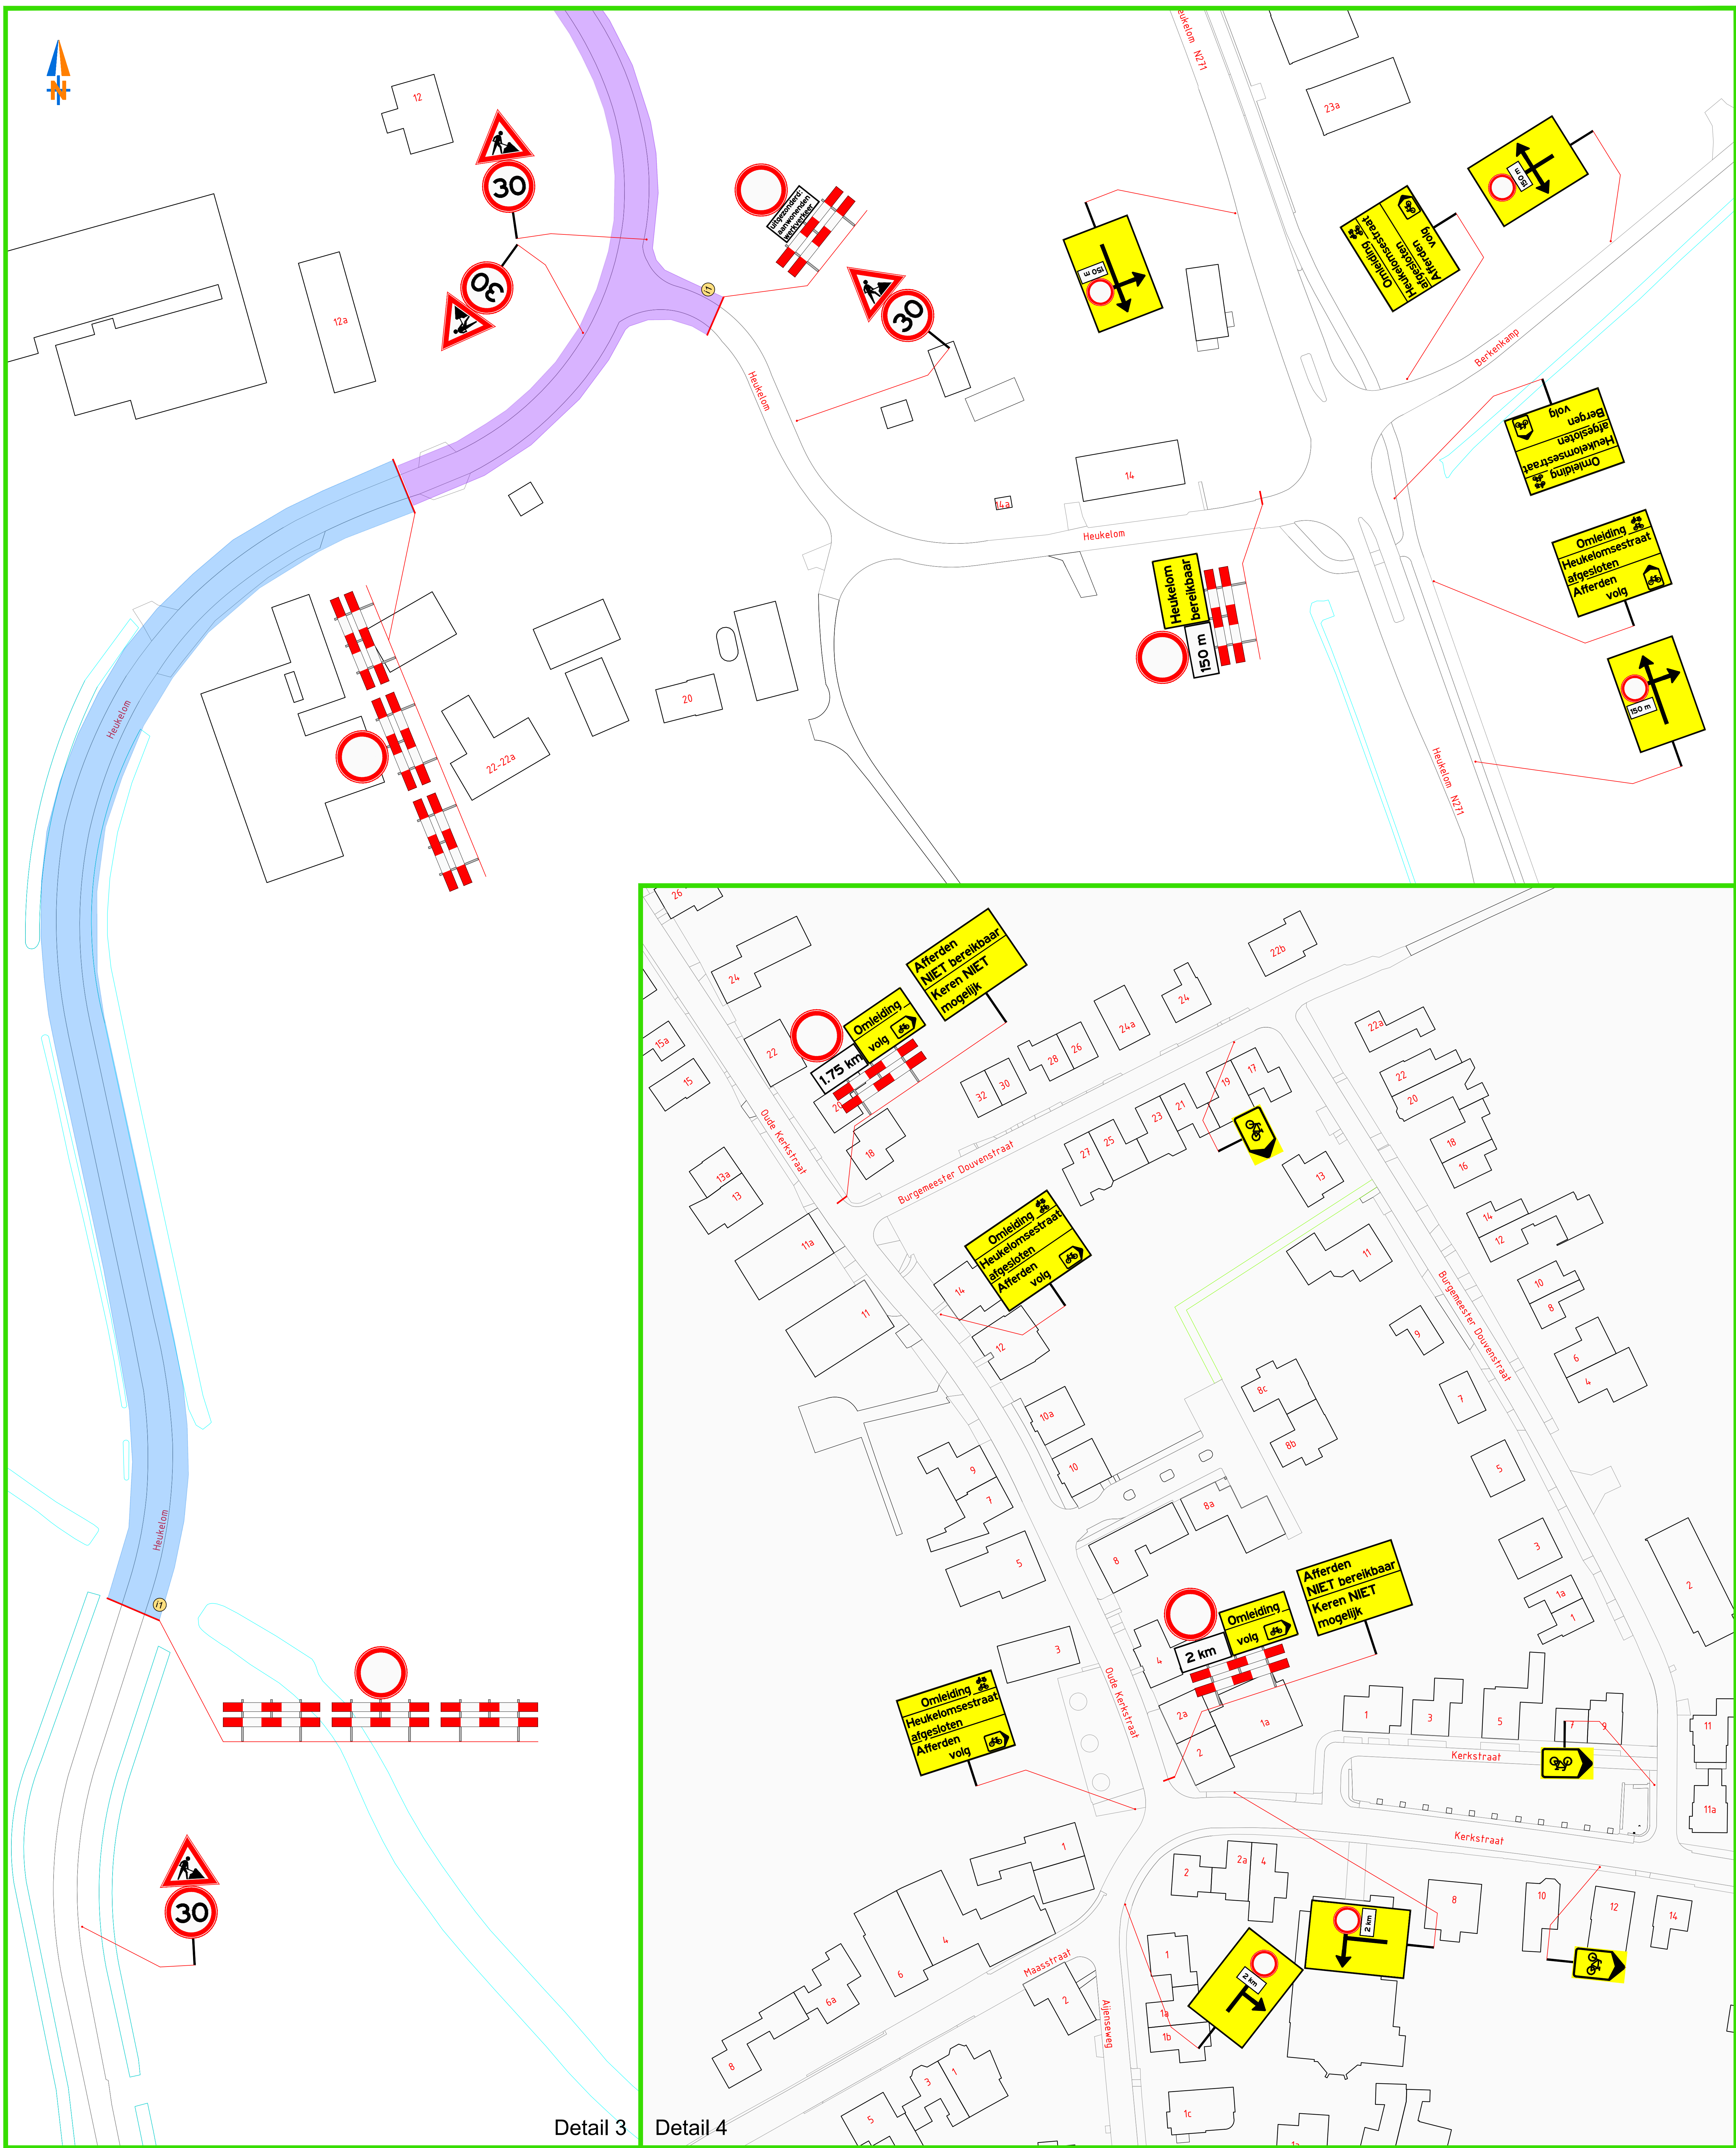

Informatieborden vooraf plaatsen

Deze weg dicht
dag+datum+ tijd
dag+datum+tijd

Dit fietspad dicht
dag+datum+ tijd
dag+datum+tijd

(11) (12)

- Werkvak / Afgesloten wegvakken en rijstroken
- Afgesloten wegvak - Geen werkzaamheden
- Afzethekken met bebording
- Tekstborden met tekstformaat 130-100 km/h = 305/229 mm
- Tekstborden met tekstformaat 100 km/h = 170/128 mm
- Tekstborden met tekstformaat 80-70 km/h = 140/105 mm
- Tekstborden met tekstformaat 30-60 km/h = 110/83 mm
- Tekstborden met tekstformaat Fietspaden = 50/38 mm
- Bakens h.o.h. 5 - 10 - 20 meter
- Afgesloten wegvakken

Versie :	3	Datum :	24-05-2024	Getekend:	MvH	Omschrijving:	Concept
Versie :	2	Datum :	08-05-2024	Getekend:	MvH	Omschrijving:	Concept
Versie :	1	Datum :	30-04-2024	Getekend:	MvH	Omschrijving:	Concept
Projectnummer:	249003	Schaal:	1 : 500	Goedgekeurd:		Formaat:	A0
VERKEERSPLAN Dijkzone Alliantie NIEUW BERGEN							
Project : Nieuw-Bergen Dijkversterking							
Onderdeel : Tijdelijke Verkeersmaatregelen							
Opdrachtgever : Dijkzone Alliantie Nieuw Bergen				Tekening nr. : Nieuw-Bergen Dijkversterking - 08B			