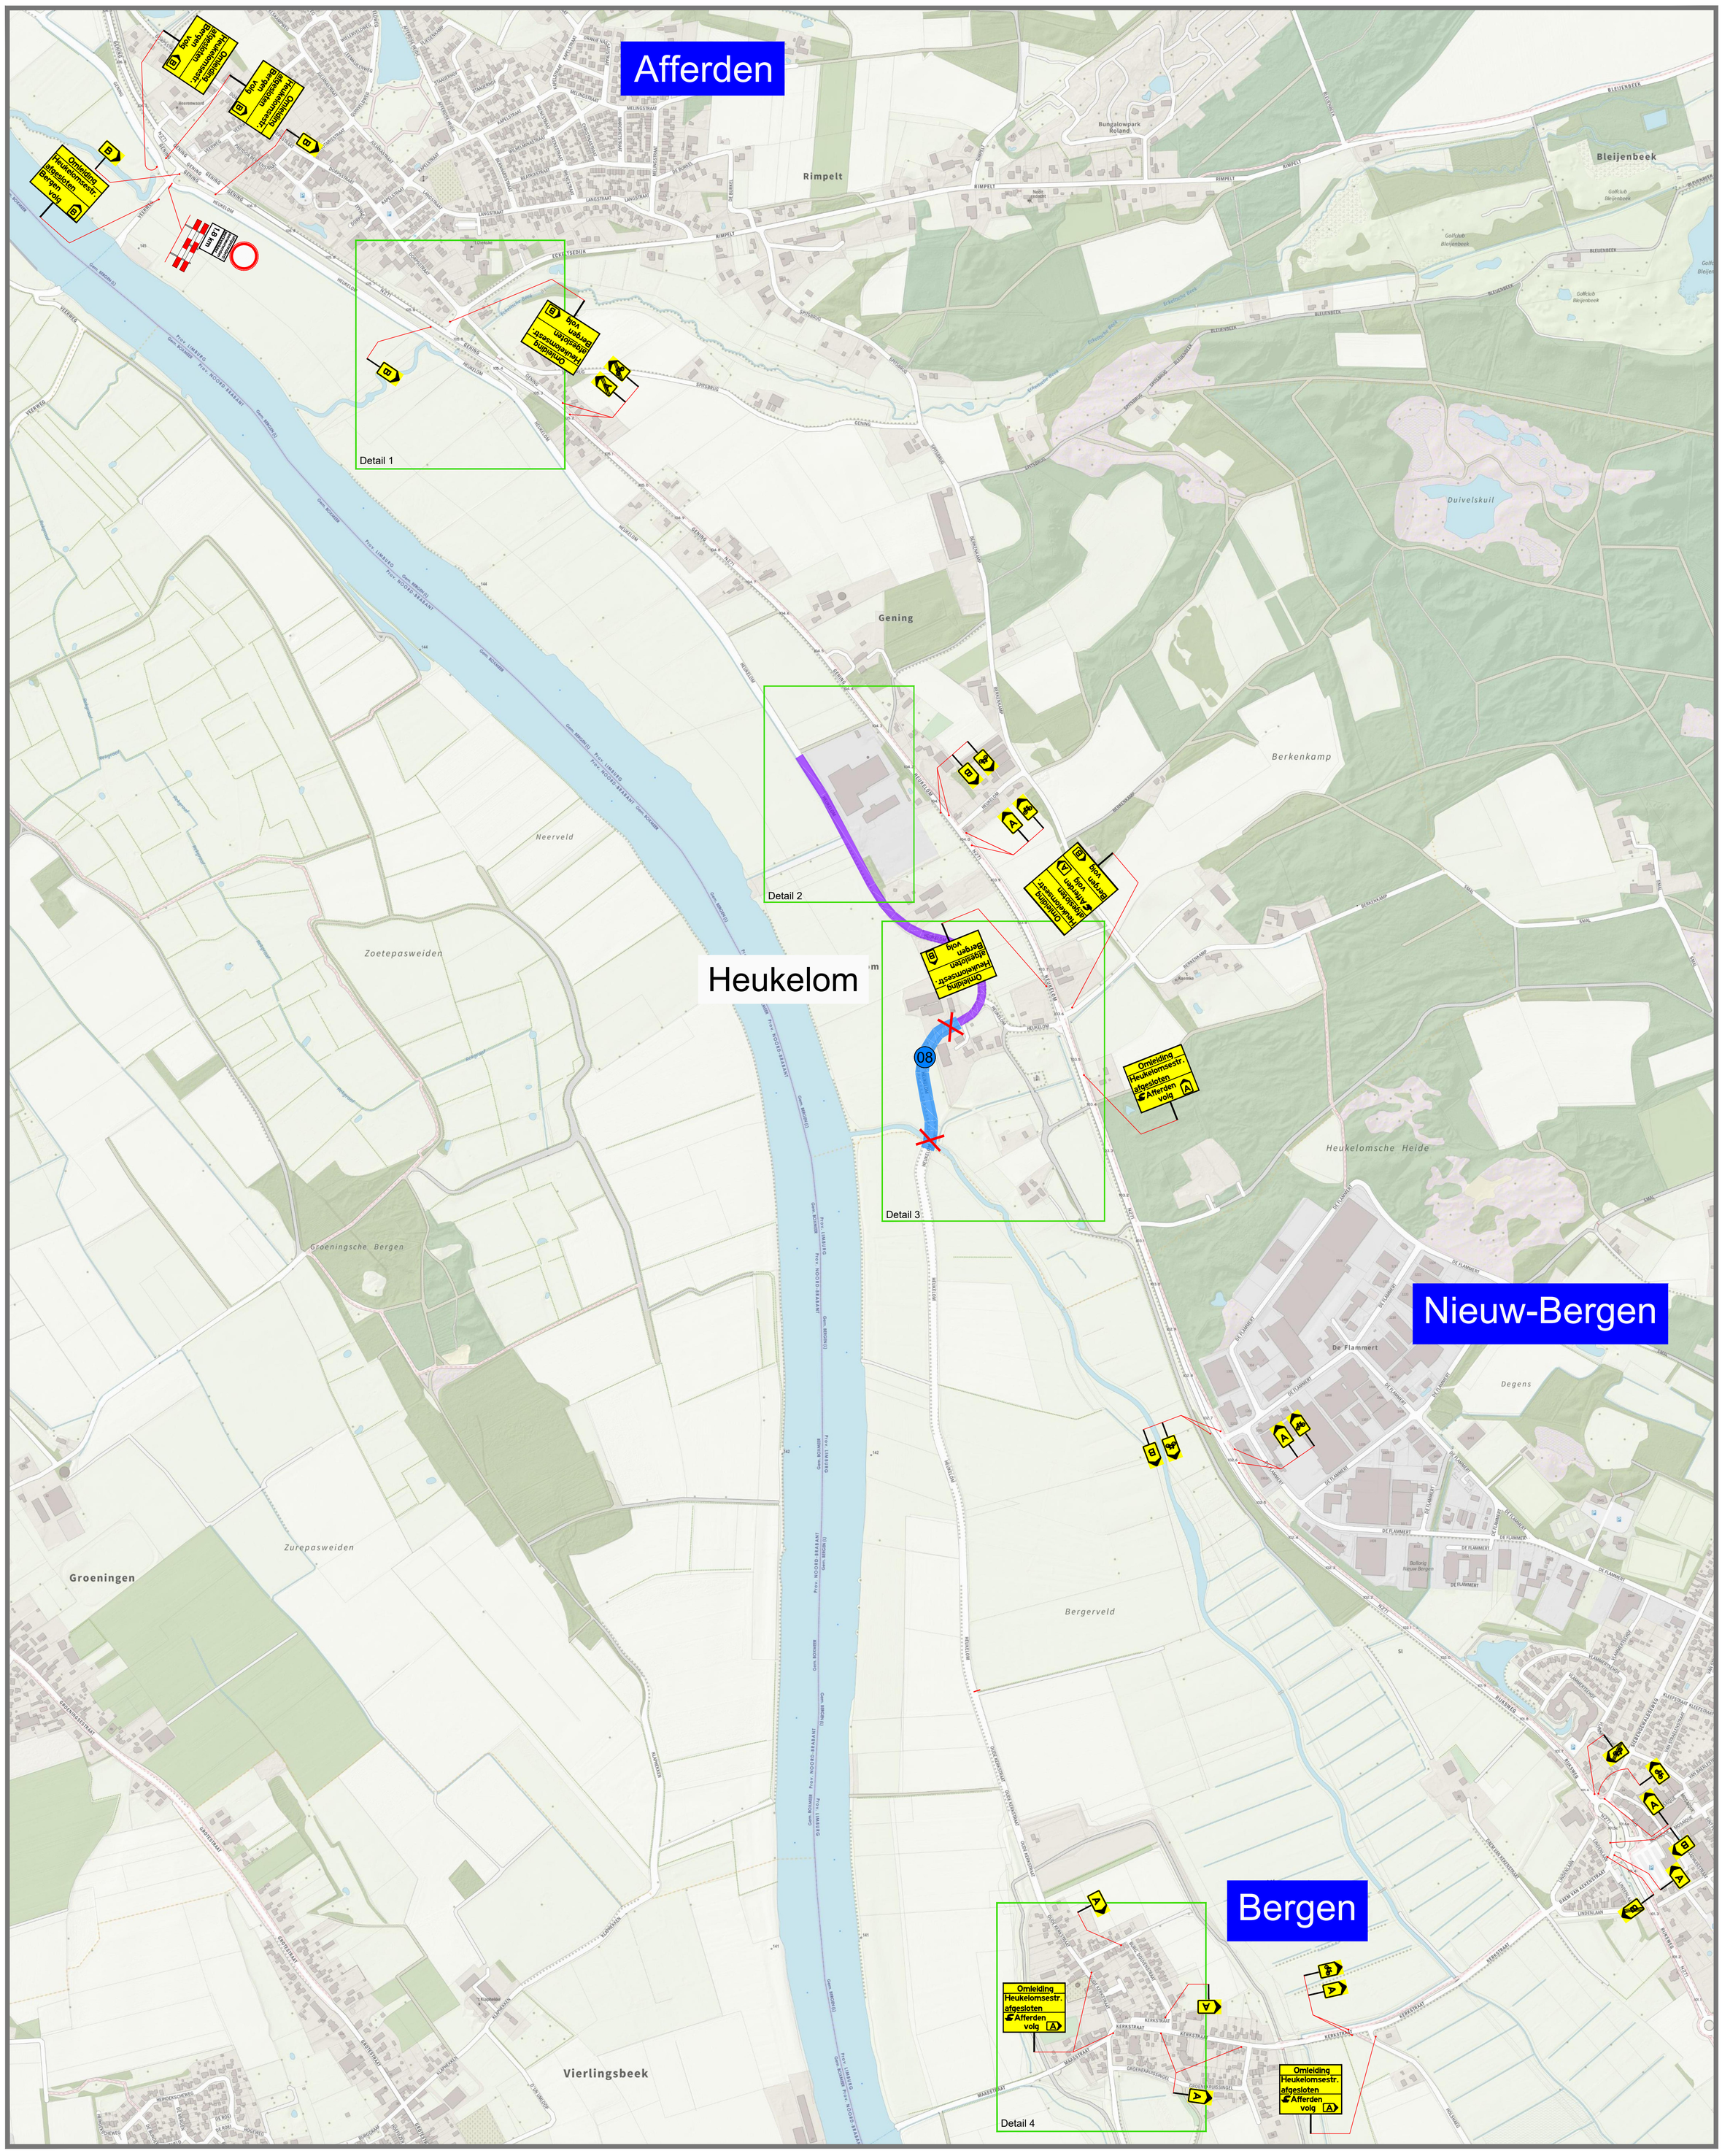

Informatieborden vooraf plaatsen

Deze weg dicht
dag+datum+ tijd
dag+datum+tijd
i1

Dit fietspad dicht
dag+datum+ tijd
dag+datum+tijd
i2

Werkvak / Afgesloten wegvakken en rijstroken
Afgesloten wegvak - Geen werkzaamheden
Afzethekken met bebording

Tekstborden met tekstformaat	130-100 km/h	= 305/229 mm
Tekstborden met tekstformaat	100 km/h	= 170/128 mm
Tekstborden met tekstformaat	80-70 km/h	= 140/105 mm
Tekstborden met tekstformaat	30-60 km/h	= 110/83 mm
Tekstborden met tekstformaat	Fietspaden	= 50/38 mm

Bakens h.o.h. 5 - 10 - 20 meter
Afgesloten wegvakken

Versie :	3	Datum :	24-05-2024	Getekend:	MvH	Omschrijving:	Concept
Versie :	2	Datum :	08-05-2024	Getekend:	MvH	Omschrijving:	Concept
Versie :	1	Datum :	08-05-2024	Getekend:	MvH	Omschrijving:	Concept
Projectnummer:	249003	Schaal:	N.V.T.	Goedgekeurd:	.	Formaat:	A0

VERKEERSPLAN
Dijkzone Alliantie NIEUW BERGEN

Project :
Nieuw-Bergen Dijkversterking

Onderdeel :
Tijdelijke Verkeersmaatregelen
.
.

Opdrachtgever:
Dijkzone Alliantie Nieuw Bergen

Tekening nr. :
Nieuw-Bergen Dijkversterking - 08O

Verkeersplan Nederland B.V.

www.verkeersplan.eu