




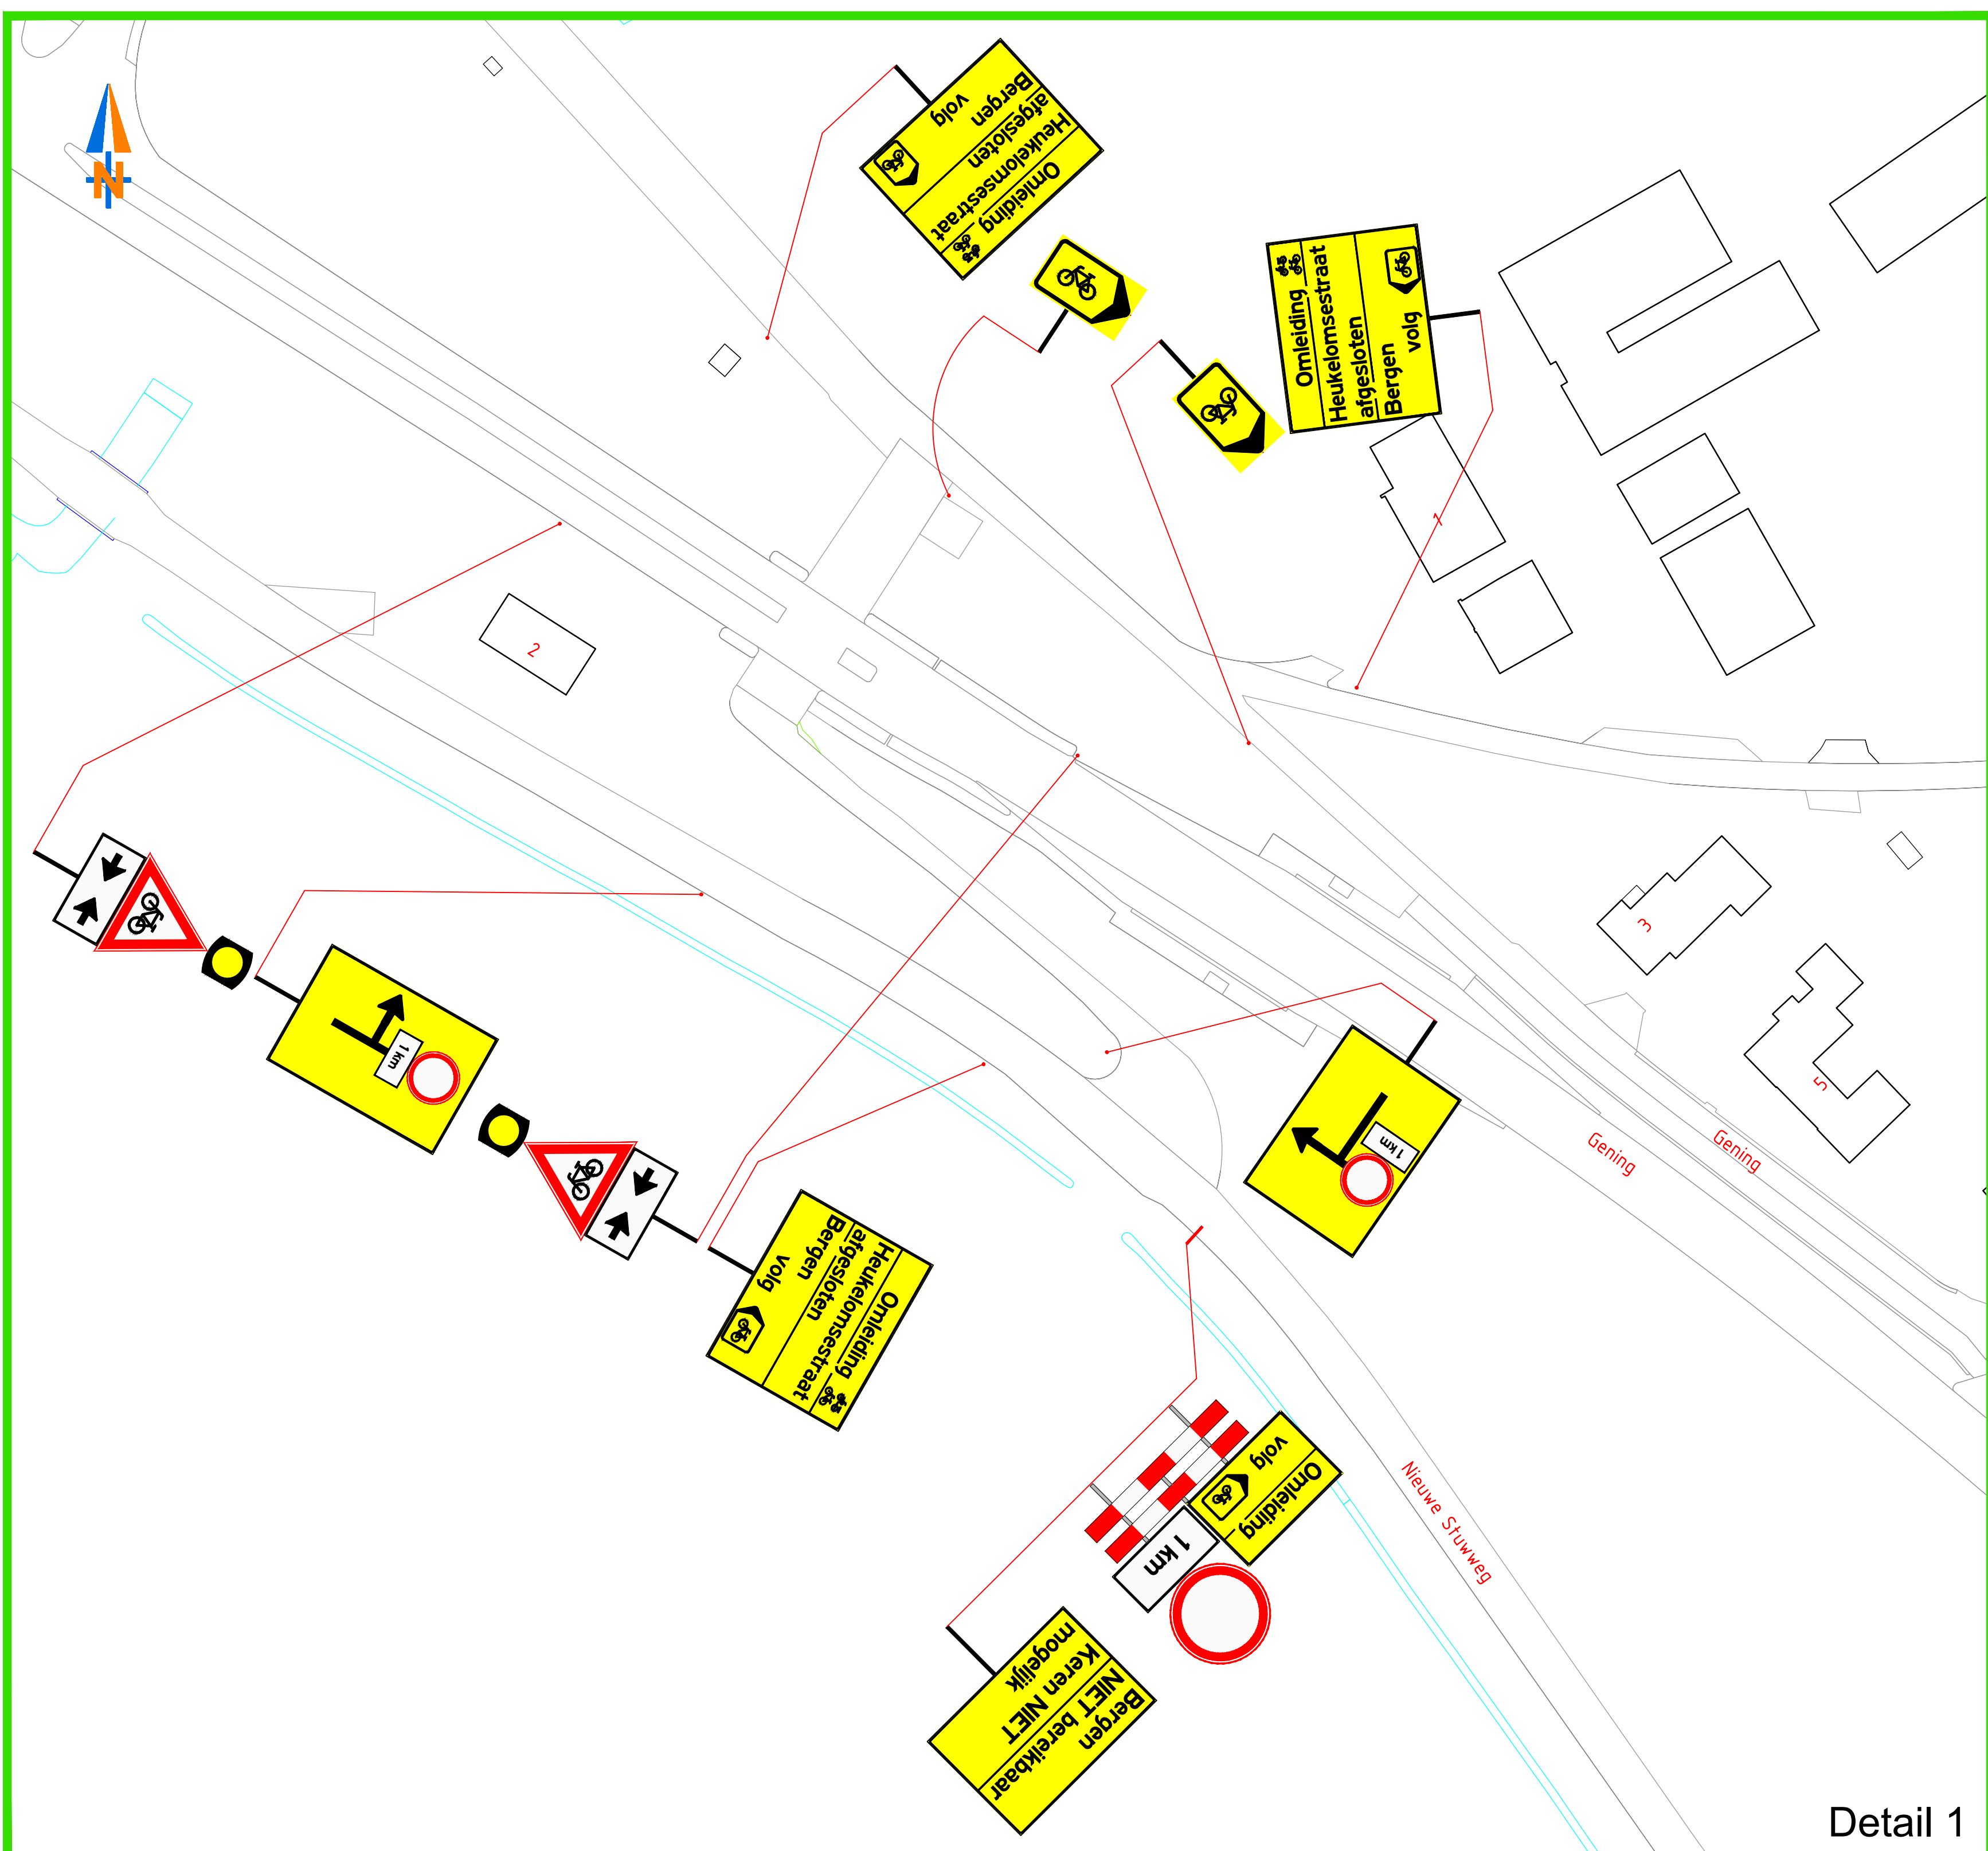

Detail 1

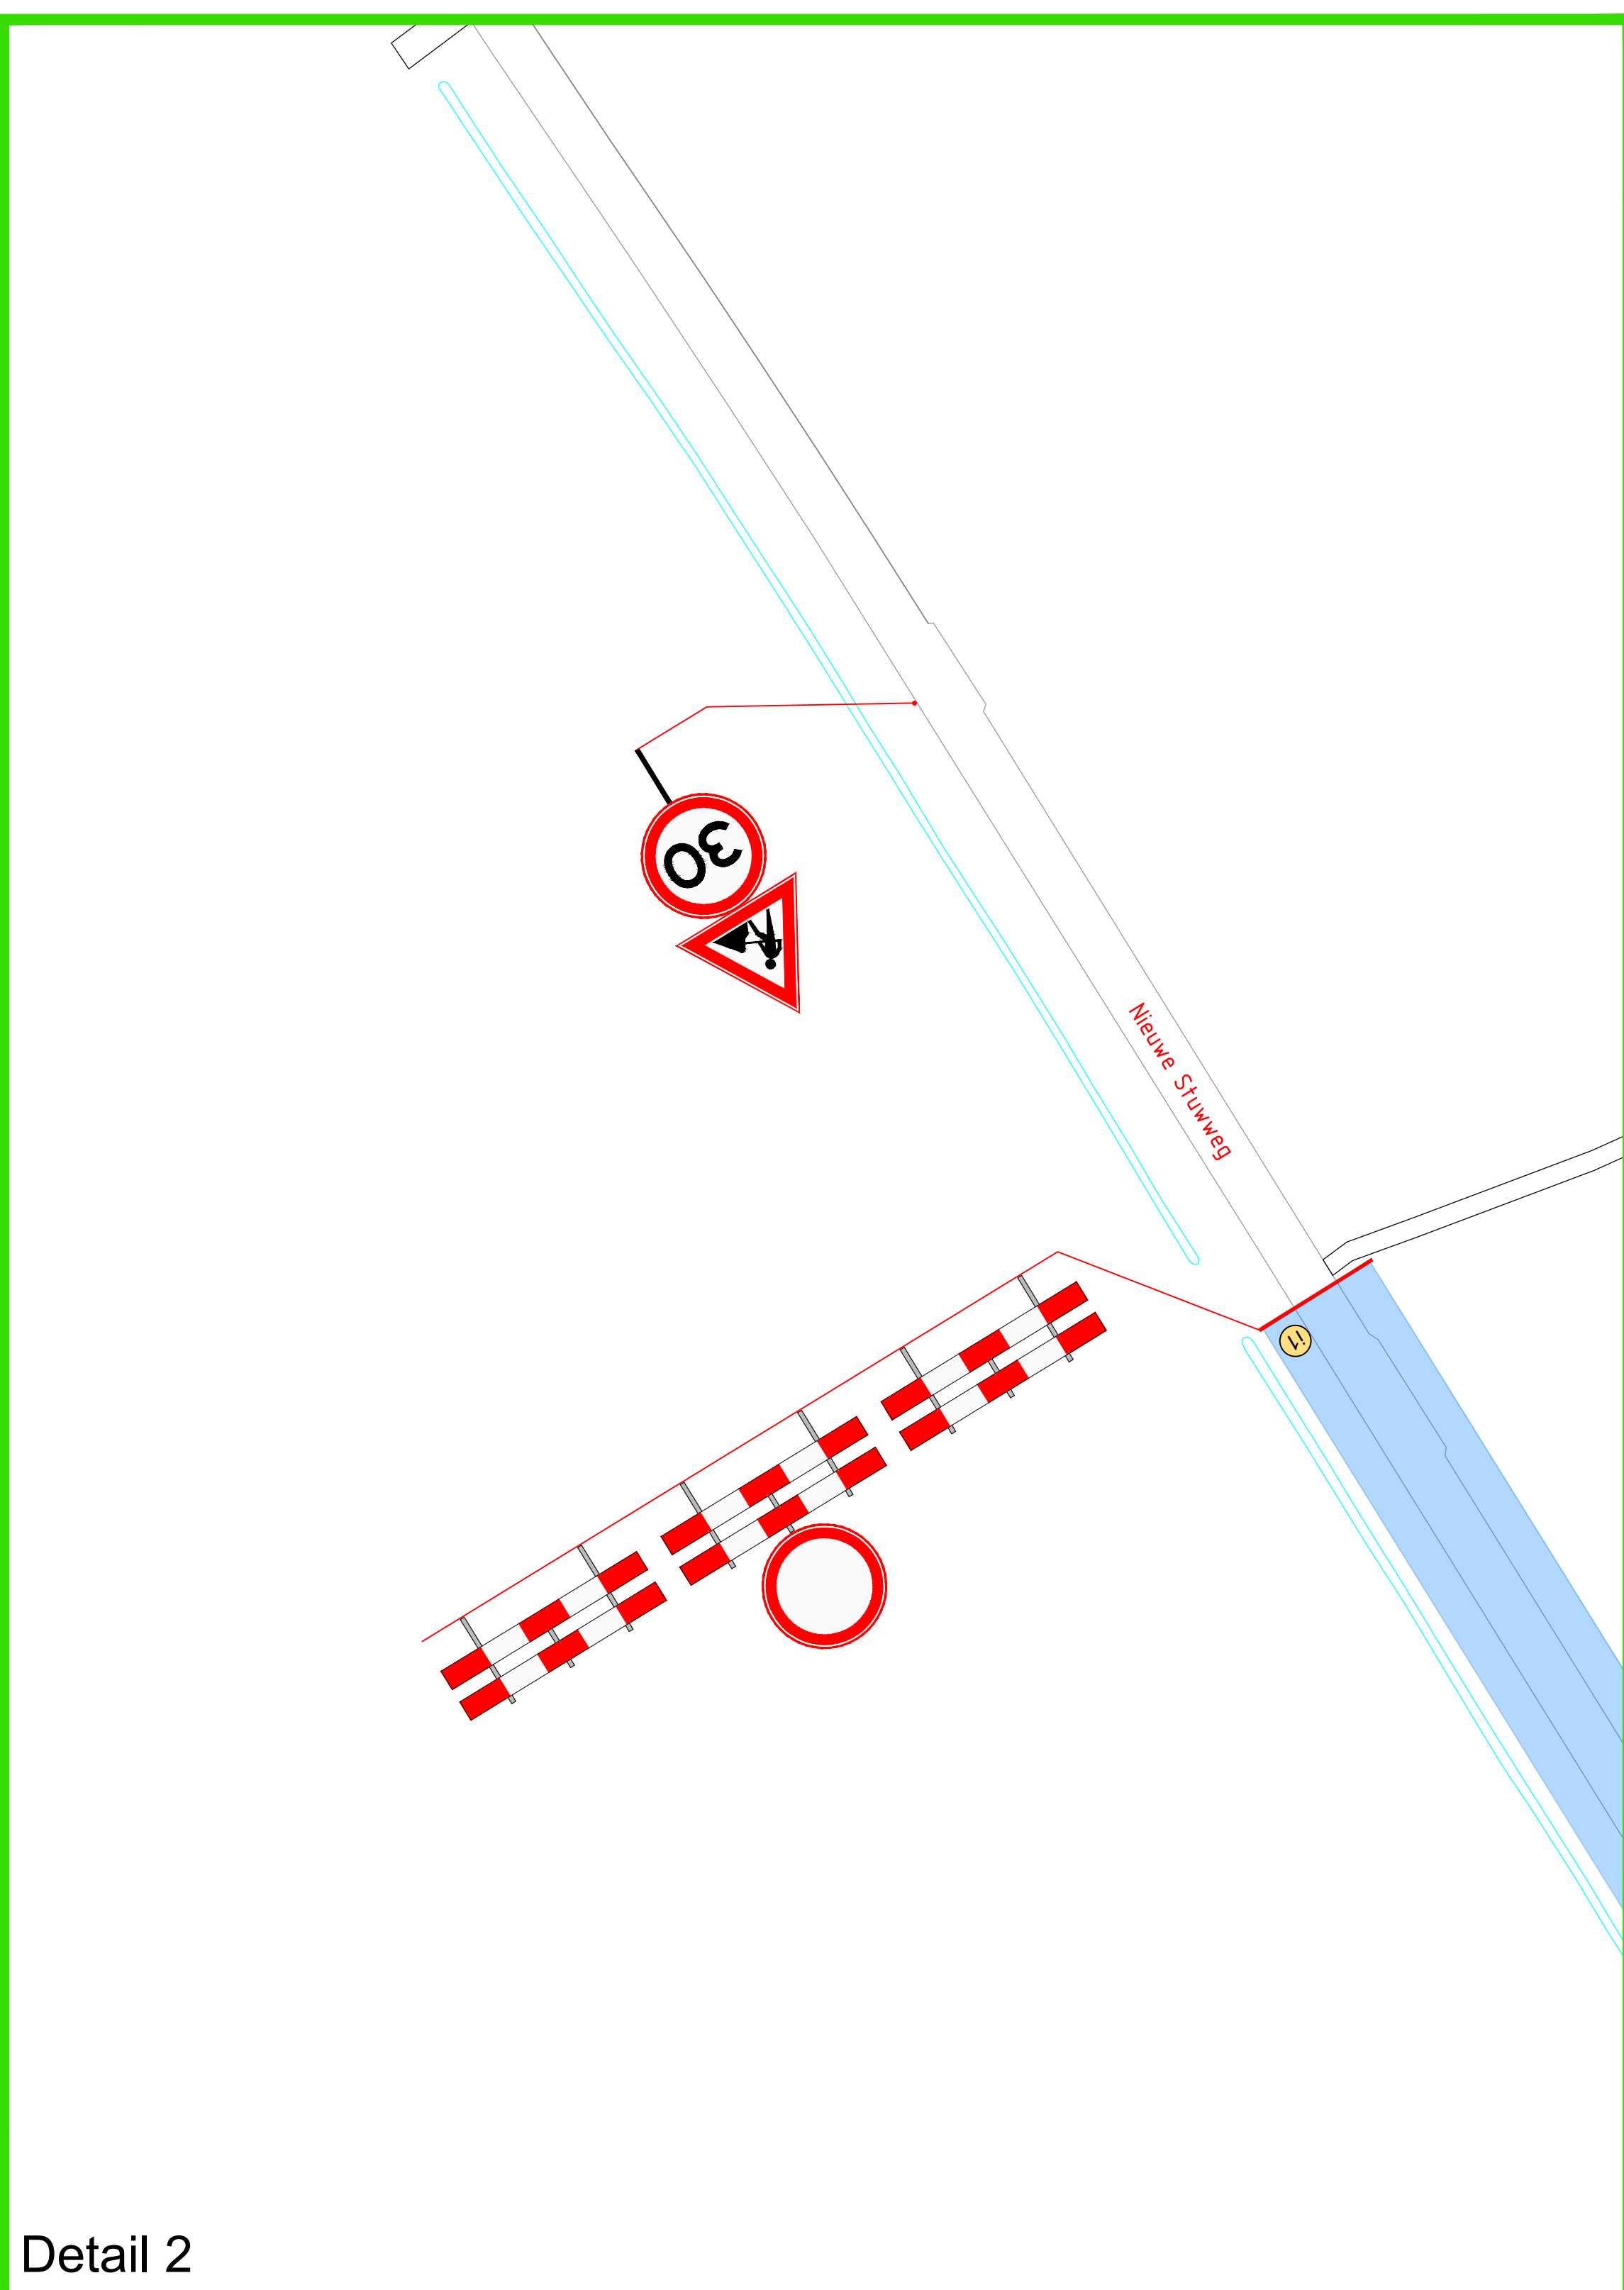

Detail 2

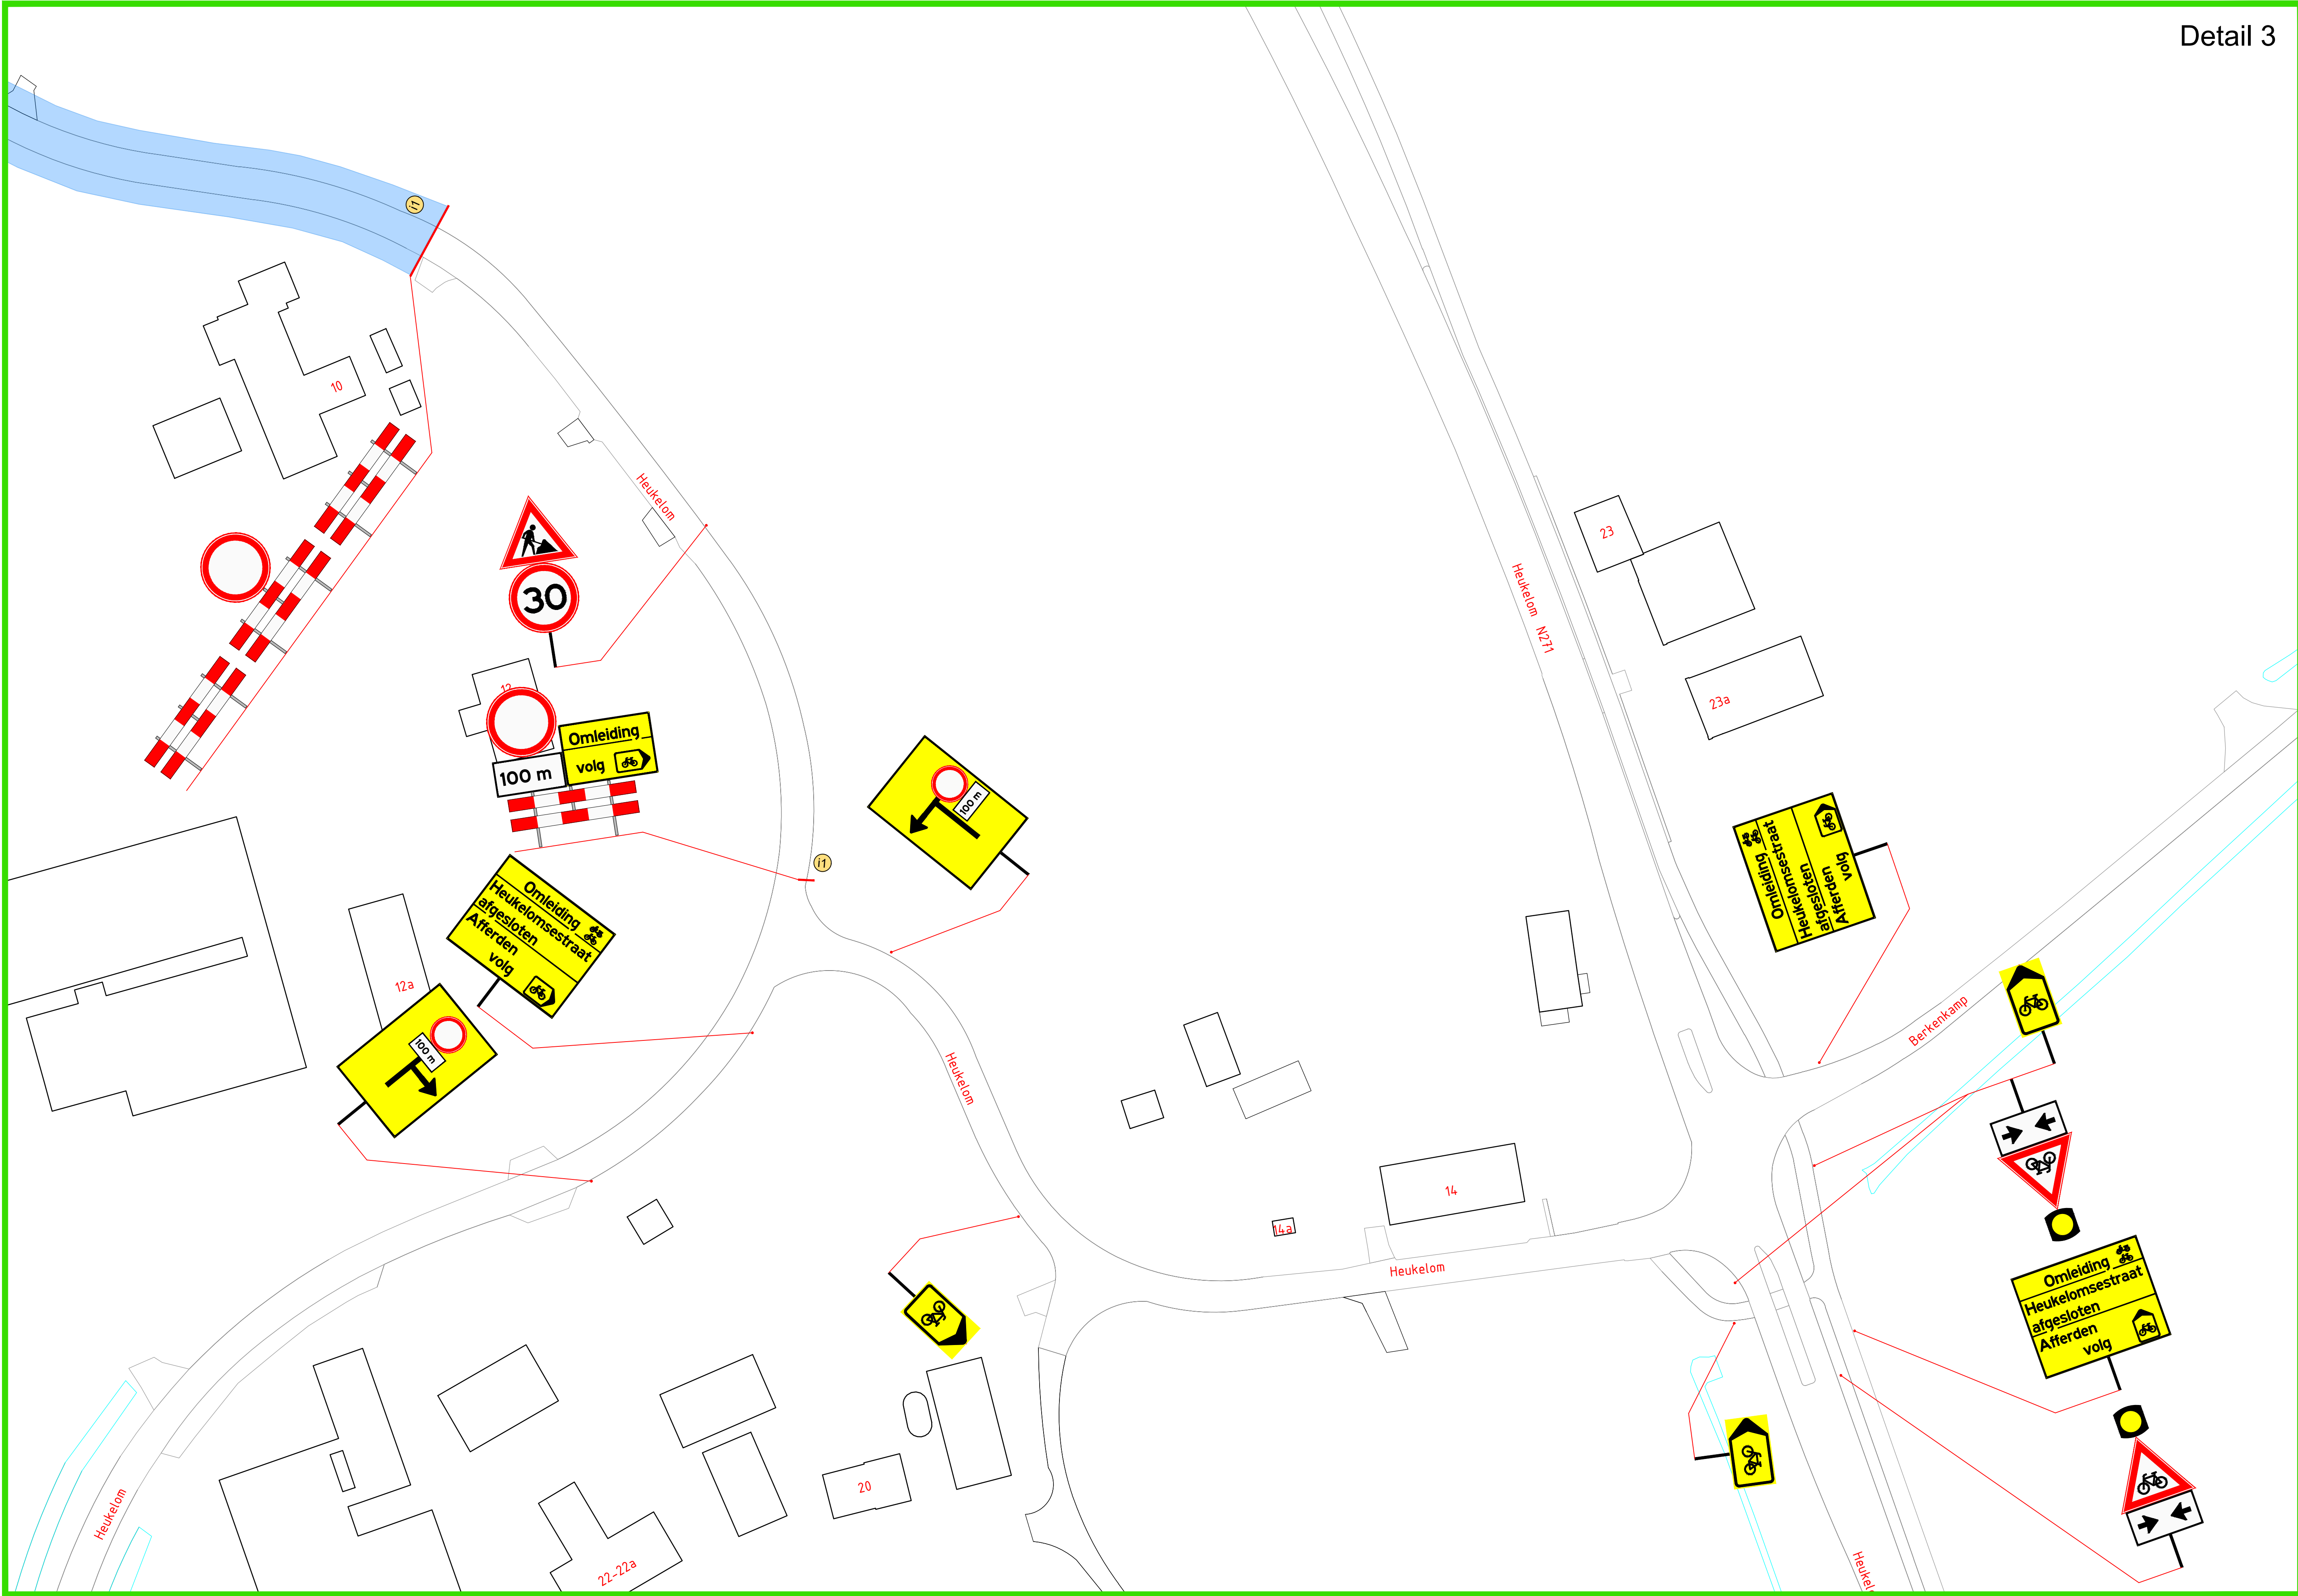

Detail 3

Informatieborden vooraf plaatsen

Deze weg dicht

dag+datum+ tijd

dag+datum+tijd

Dit fietspad dicht

dag+datum+ tijd

dag+datum+tijd

(11) (12)

- Werkvak / Afgesloten wegvakken en rijstroken
- Platenbaan t.b.v. doorgang (Brom)-fietsers
- Afzethekken met bebording
- Tekstborden met tekstformaat 130-100 km/h = 305/229 mm
- Tekstborden met tekstformaat 100 km/h = 170/128 mm
- Tekstborden met tekstformaat 80-70 km/h = 140/105 mm
- Tekstborden met tekstformaat 30-60 km/h = 110/83 mm
- Tekstborden met tekstformaat Fietspaden = 50/38 mm
- Bakens h.o.h. 5 - 10 - 20 meter
- Afgesloten wegvakken

Versie :	3	Datum :	24-05-2024	Geleend :	MvH	Omschrijving :	Concept
Versie :	1	Datum :	30-04-2024	Geleend :	MvH	Omschrijving :	Concept
Projectnummer :	249003	Schaal :	1 : 500	Goedgekeurd :		Formaat :	A0
Project : Nieuw-Bergen Dijkversterking							
Onderdeel : Tijdelijke Verkeersmaatregelen							
Opdrachtgever : Dijkzone Alliantie Nieuw-Bergen				Tekening nr. : Nieuw-Bergen Dijkversterking - 09A			