




1

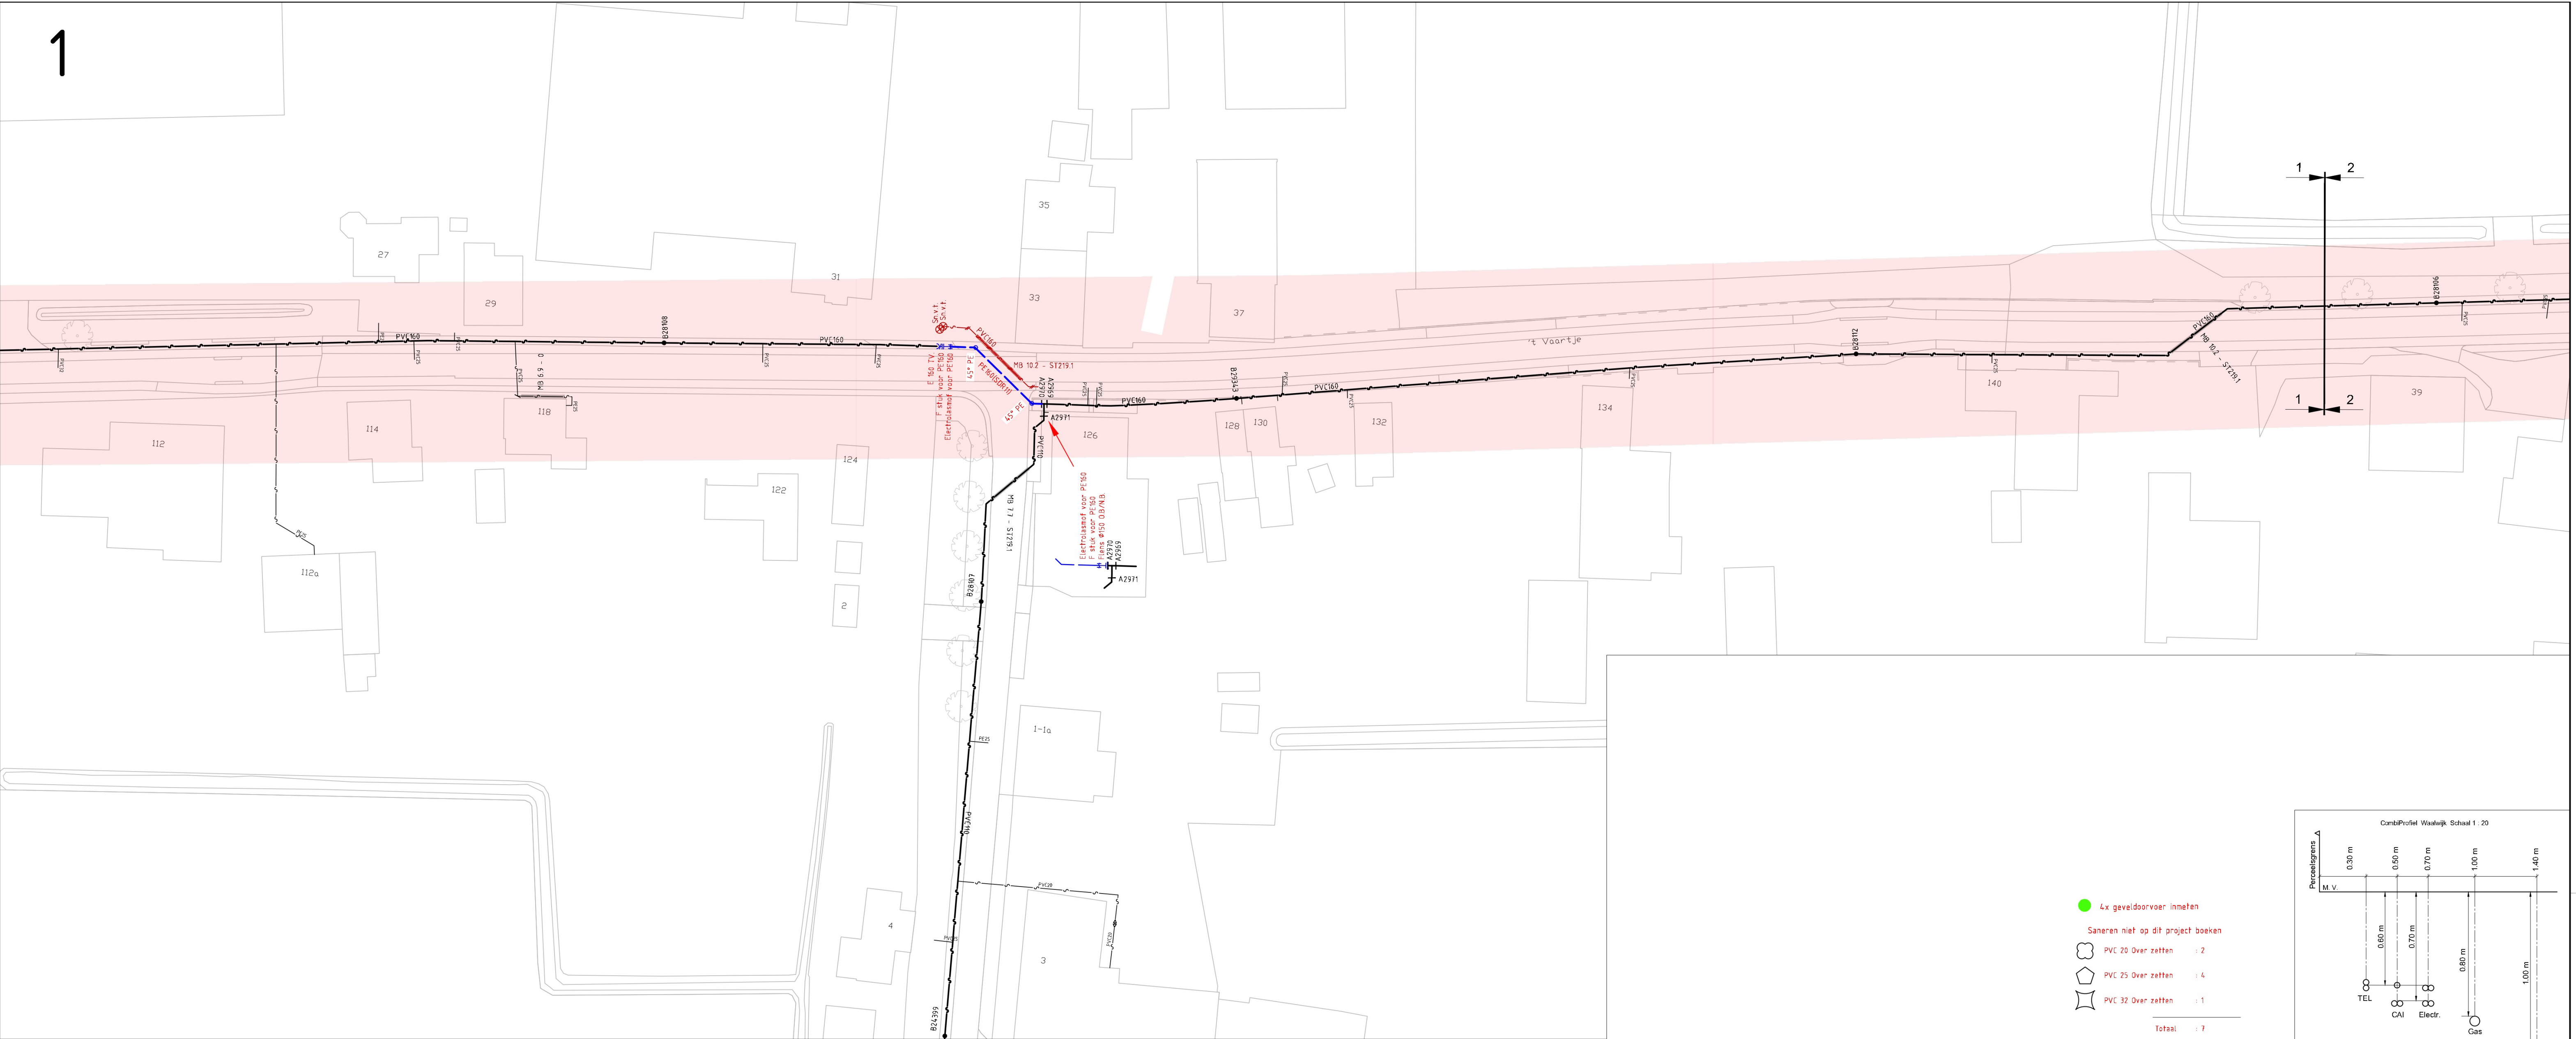

- 4x geveldoorvoer innemen
- Saneren niet op dit project boeken
- PVC 20 Over zetten : 2
- PVC 25 Over zetten : 4
- PVC 32 Over zetten : 1
- Totaal : 7

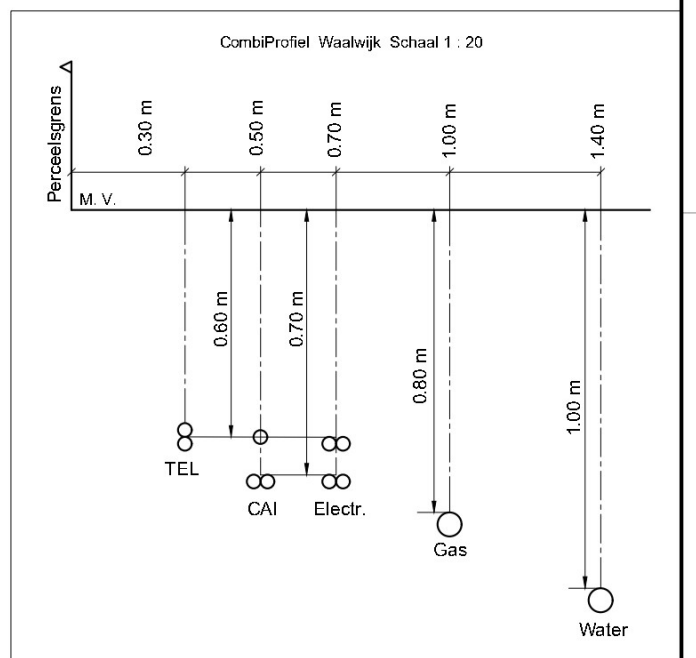

2

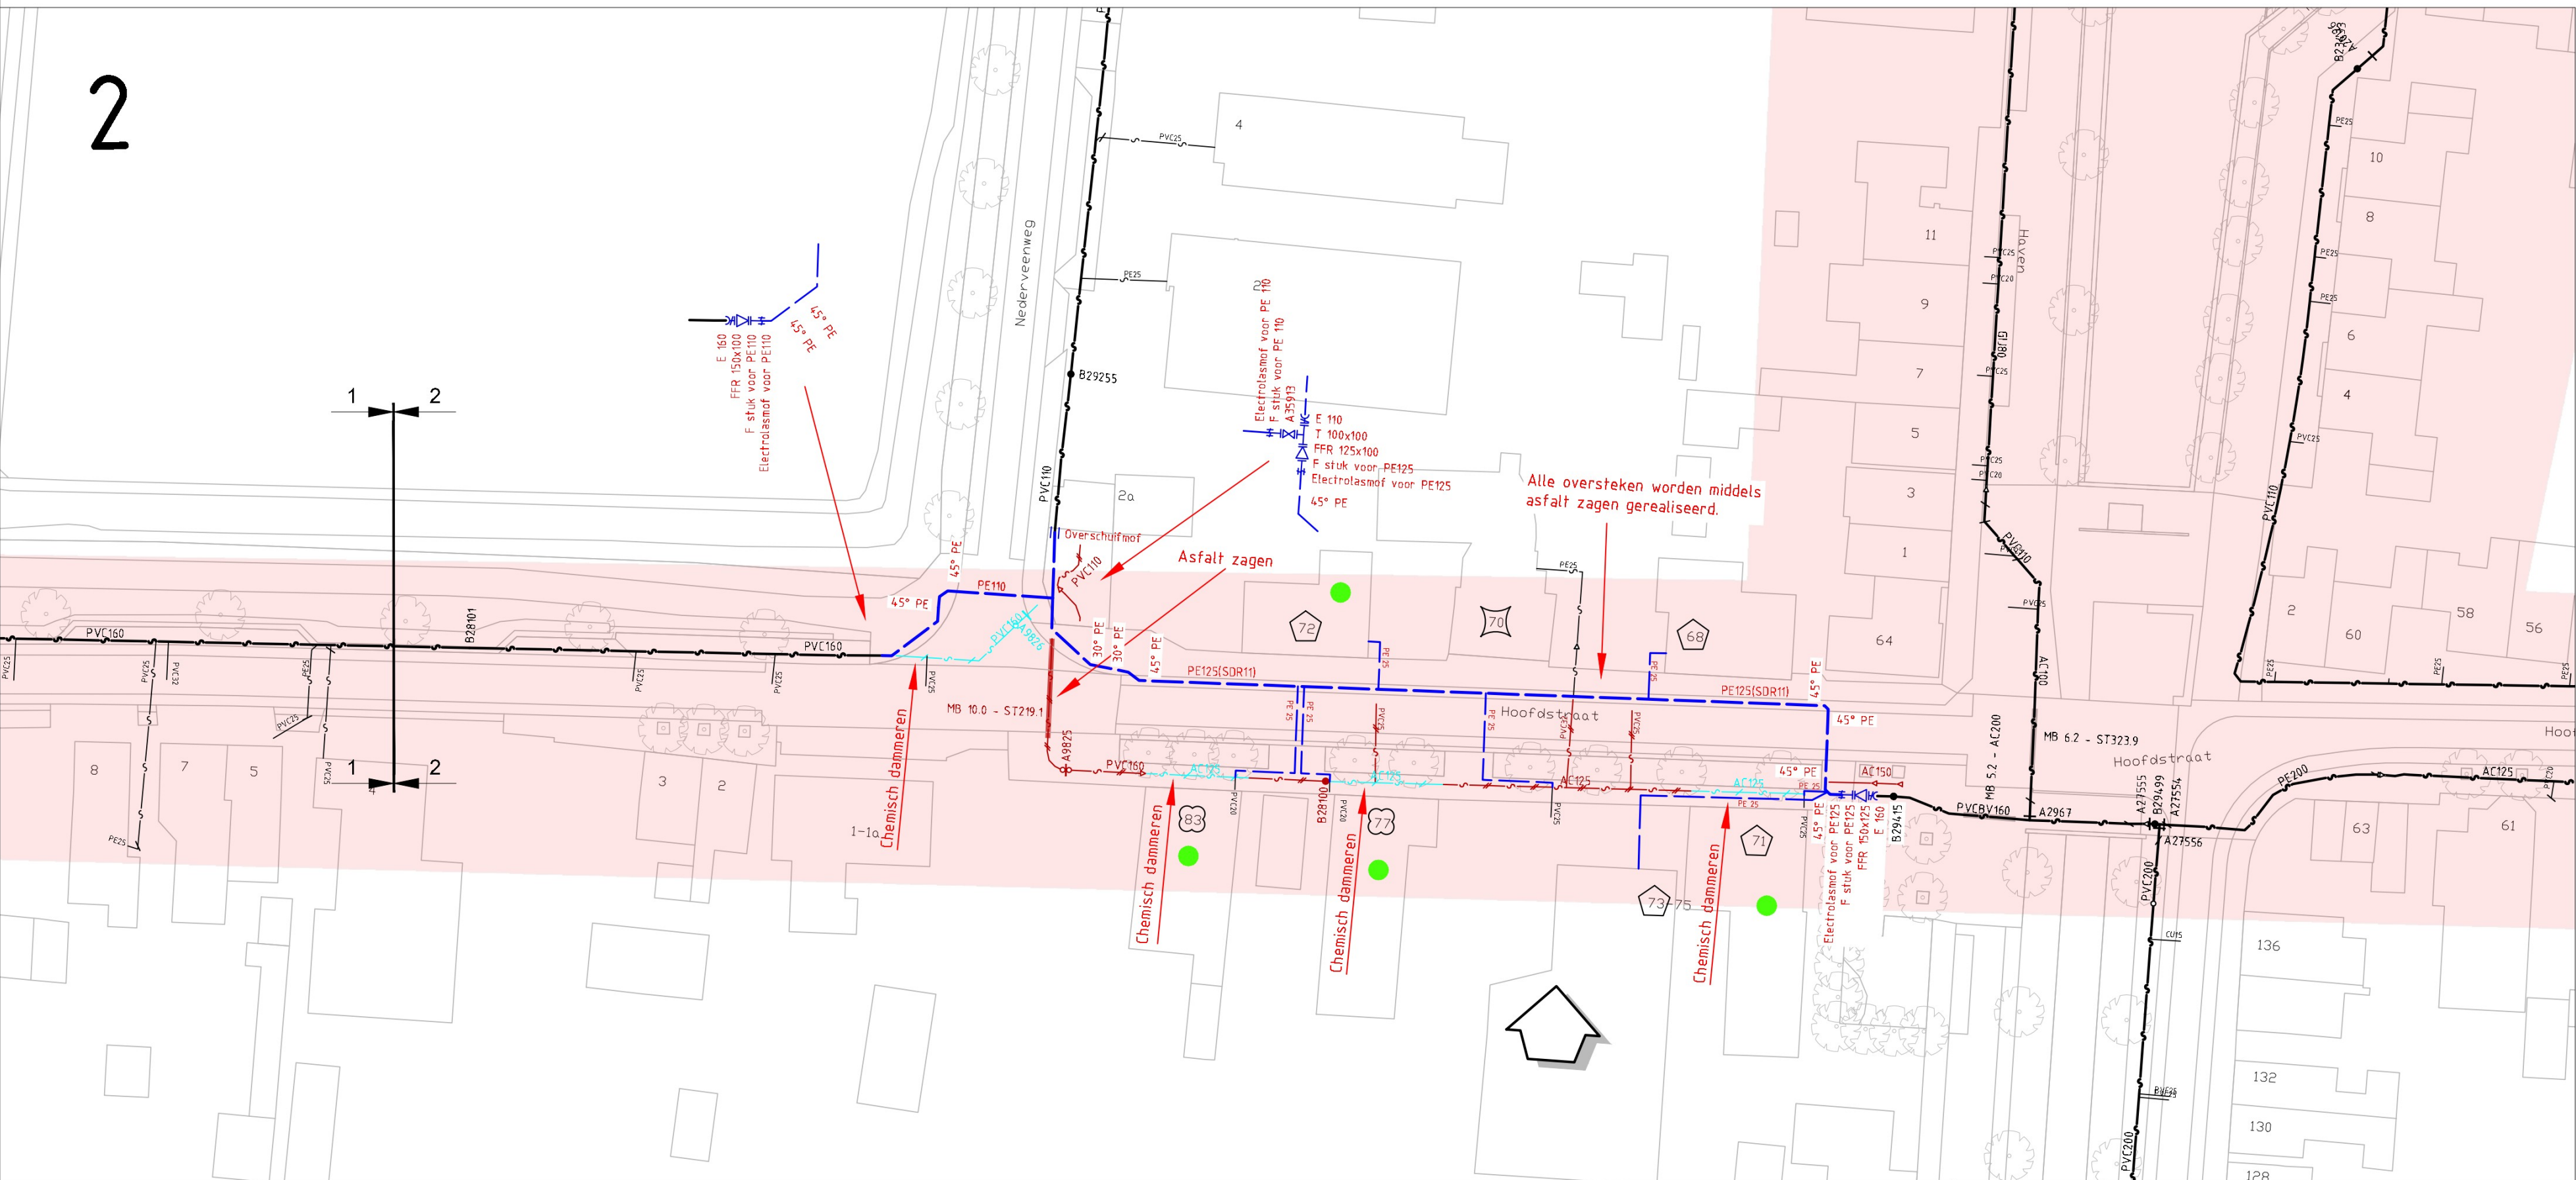

- 10mtr. PVC110
- 40mtr. AC125
- 45mtr. AC160
- UIT TE NEMEN LEIDING: 45mtr. AC160
- BUITEN GEBRUIK TE STELLEN LEIDING: 20mtr. PVC160 35mtr. AC125
- BUITEN GEBRUIK GESTELDE LEIDING
- BESTAAENDE LEIDING
- GEPROJECTEERDE LEIDING - PROJECT N°:
- TE LEGGEN LEIDING: 10mtr. PVC110 20mtr. PE160
- 20mtr. PE110+95mtr. PE125

Projectnummer X03699	Combinatienummer n.n.b.	Waspiksedijk Waalwijk (Sprang-Capelle)	Water Meeneem Methode Toepassen waar mogelijk. TEL Gebied
Schaal 1:500	Formaat A 1		
Ceplaat 18-7-2024 11:56	Blad nr. 2 van 2		
Tekeningen Infra Ontwerp	Type project 74 Vernieuwen Distributieleidingen		

Brabant Water