



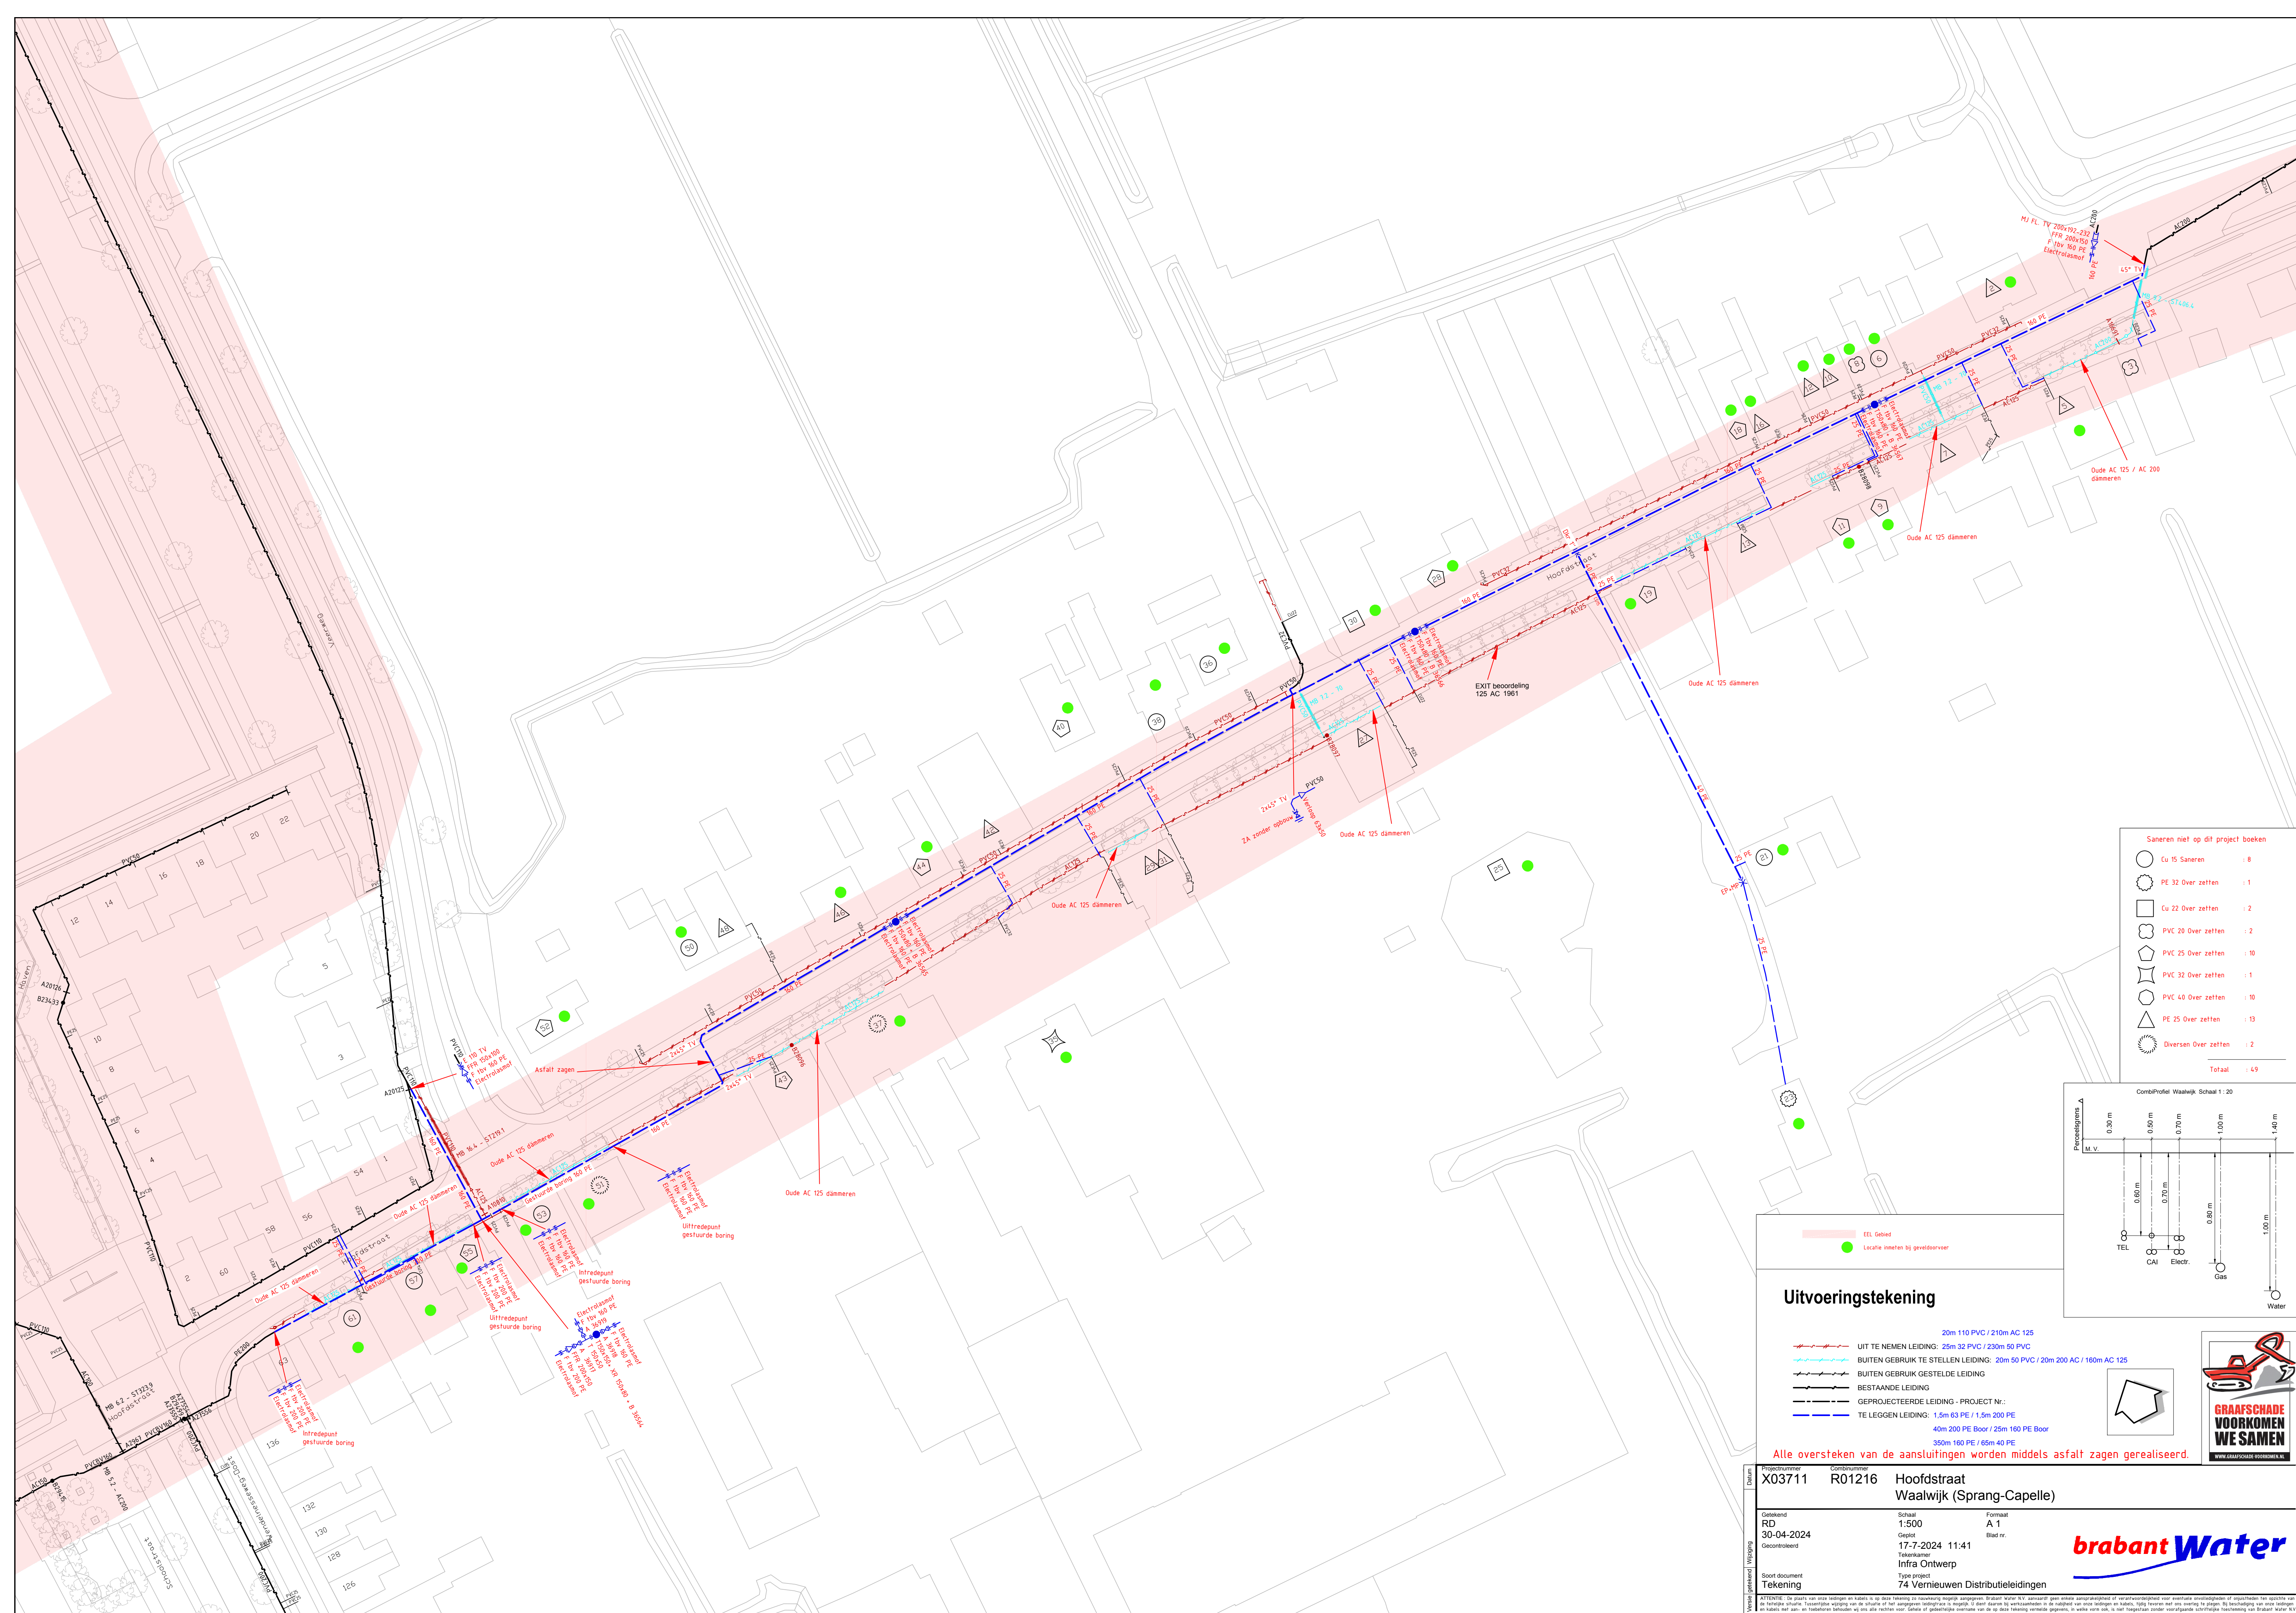

Saneren niet op dit project boeken

	Cu 15 Saneren	: 8
	PE 32 Over zetten	: 1
	Cu 22 Over zetten	: 2
	PVC 20 Over zetten	: 2
	PVC 25 Over zetten	: 10
	PVC 32 Over zetten	: 1
	PVC 40 Over zetten	: 10
	PE 25 Over zetten	: 13
	Diversen Over zetten	: 2
Totaal		: 49

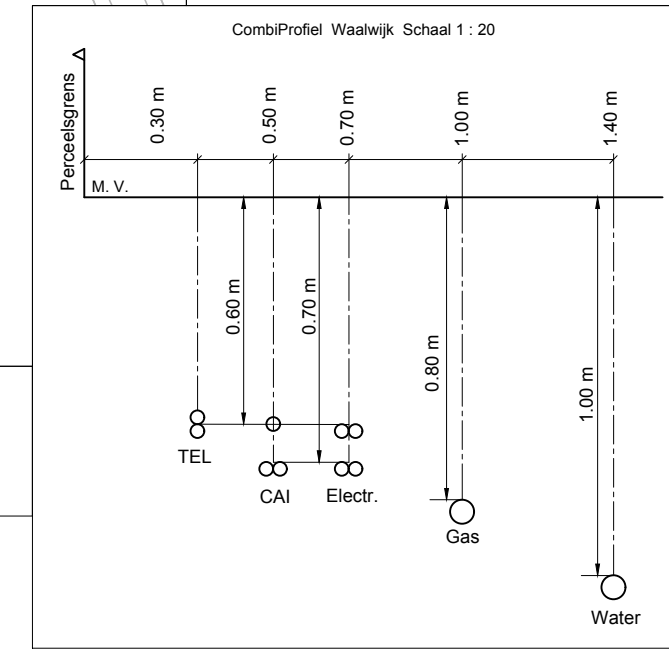

EEL Gebied

Locatie inmeten bij geleidsvoor

Uitvoeringstekening

20m 110 PVC / 210m AC 125

UIT TE NEMEN LEIDING: 25m 32 PVC / 230m 50 PVC

BUITEN GEBRUIK TE STELLEN LEIDING: 20m 50 PVC / 20m 200 AC / 160m AC 125

BUITEN GEBRUIK GESTELDE LEIDING


GEPROJECTEERDE LEIDING - PROJECT NR.:

TE LEGGEN LEIDING: 1.5m 63 PE / 1.5m 200 PE

40m 200 PE Boor / 25m 160 PE Boor

350m 160 PE / 65m 40 PE

Alle oversteken van de aansluitingen worden middels asfalt zagen gerealiseerd.

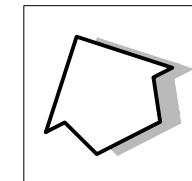

Projectnummer	R01216	Combinummer	Hoofdstraat
Datum	30-04-2024	Schaal	1:500
Geplaat	17-7-2024 11:41	Formaat	A 1
Gecontroleerd	Infra Ontwerp	Blad nr.	
Wijziging			
Soort document	Tekening	Type project	74 Vernieuwen Distributieleidingen

ATTENTIE: De plaats van deze tekening is op deze tekening is nauwkeurig aangegeven. Brabant Water N.V. aanvaardt geen aansprakelijkheid of aansprakelijkheid van andere partijen van de tekening. Tevens wordt erop gewezen dat de tekening niet kan worden gebruikt voor andere doeleinden dan de bestemming waarvoor de tekening is bestemd. De tekening is het auteursrecht van Brabant Water N.V.

brabantWater