


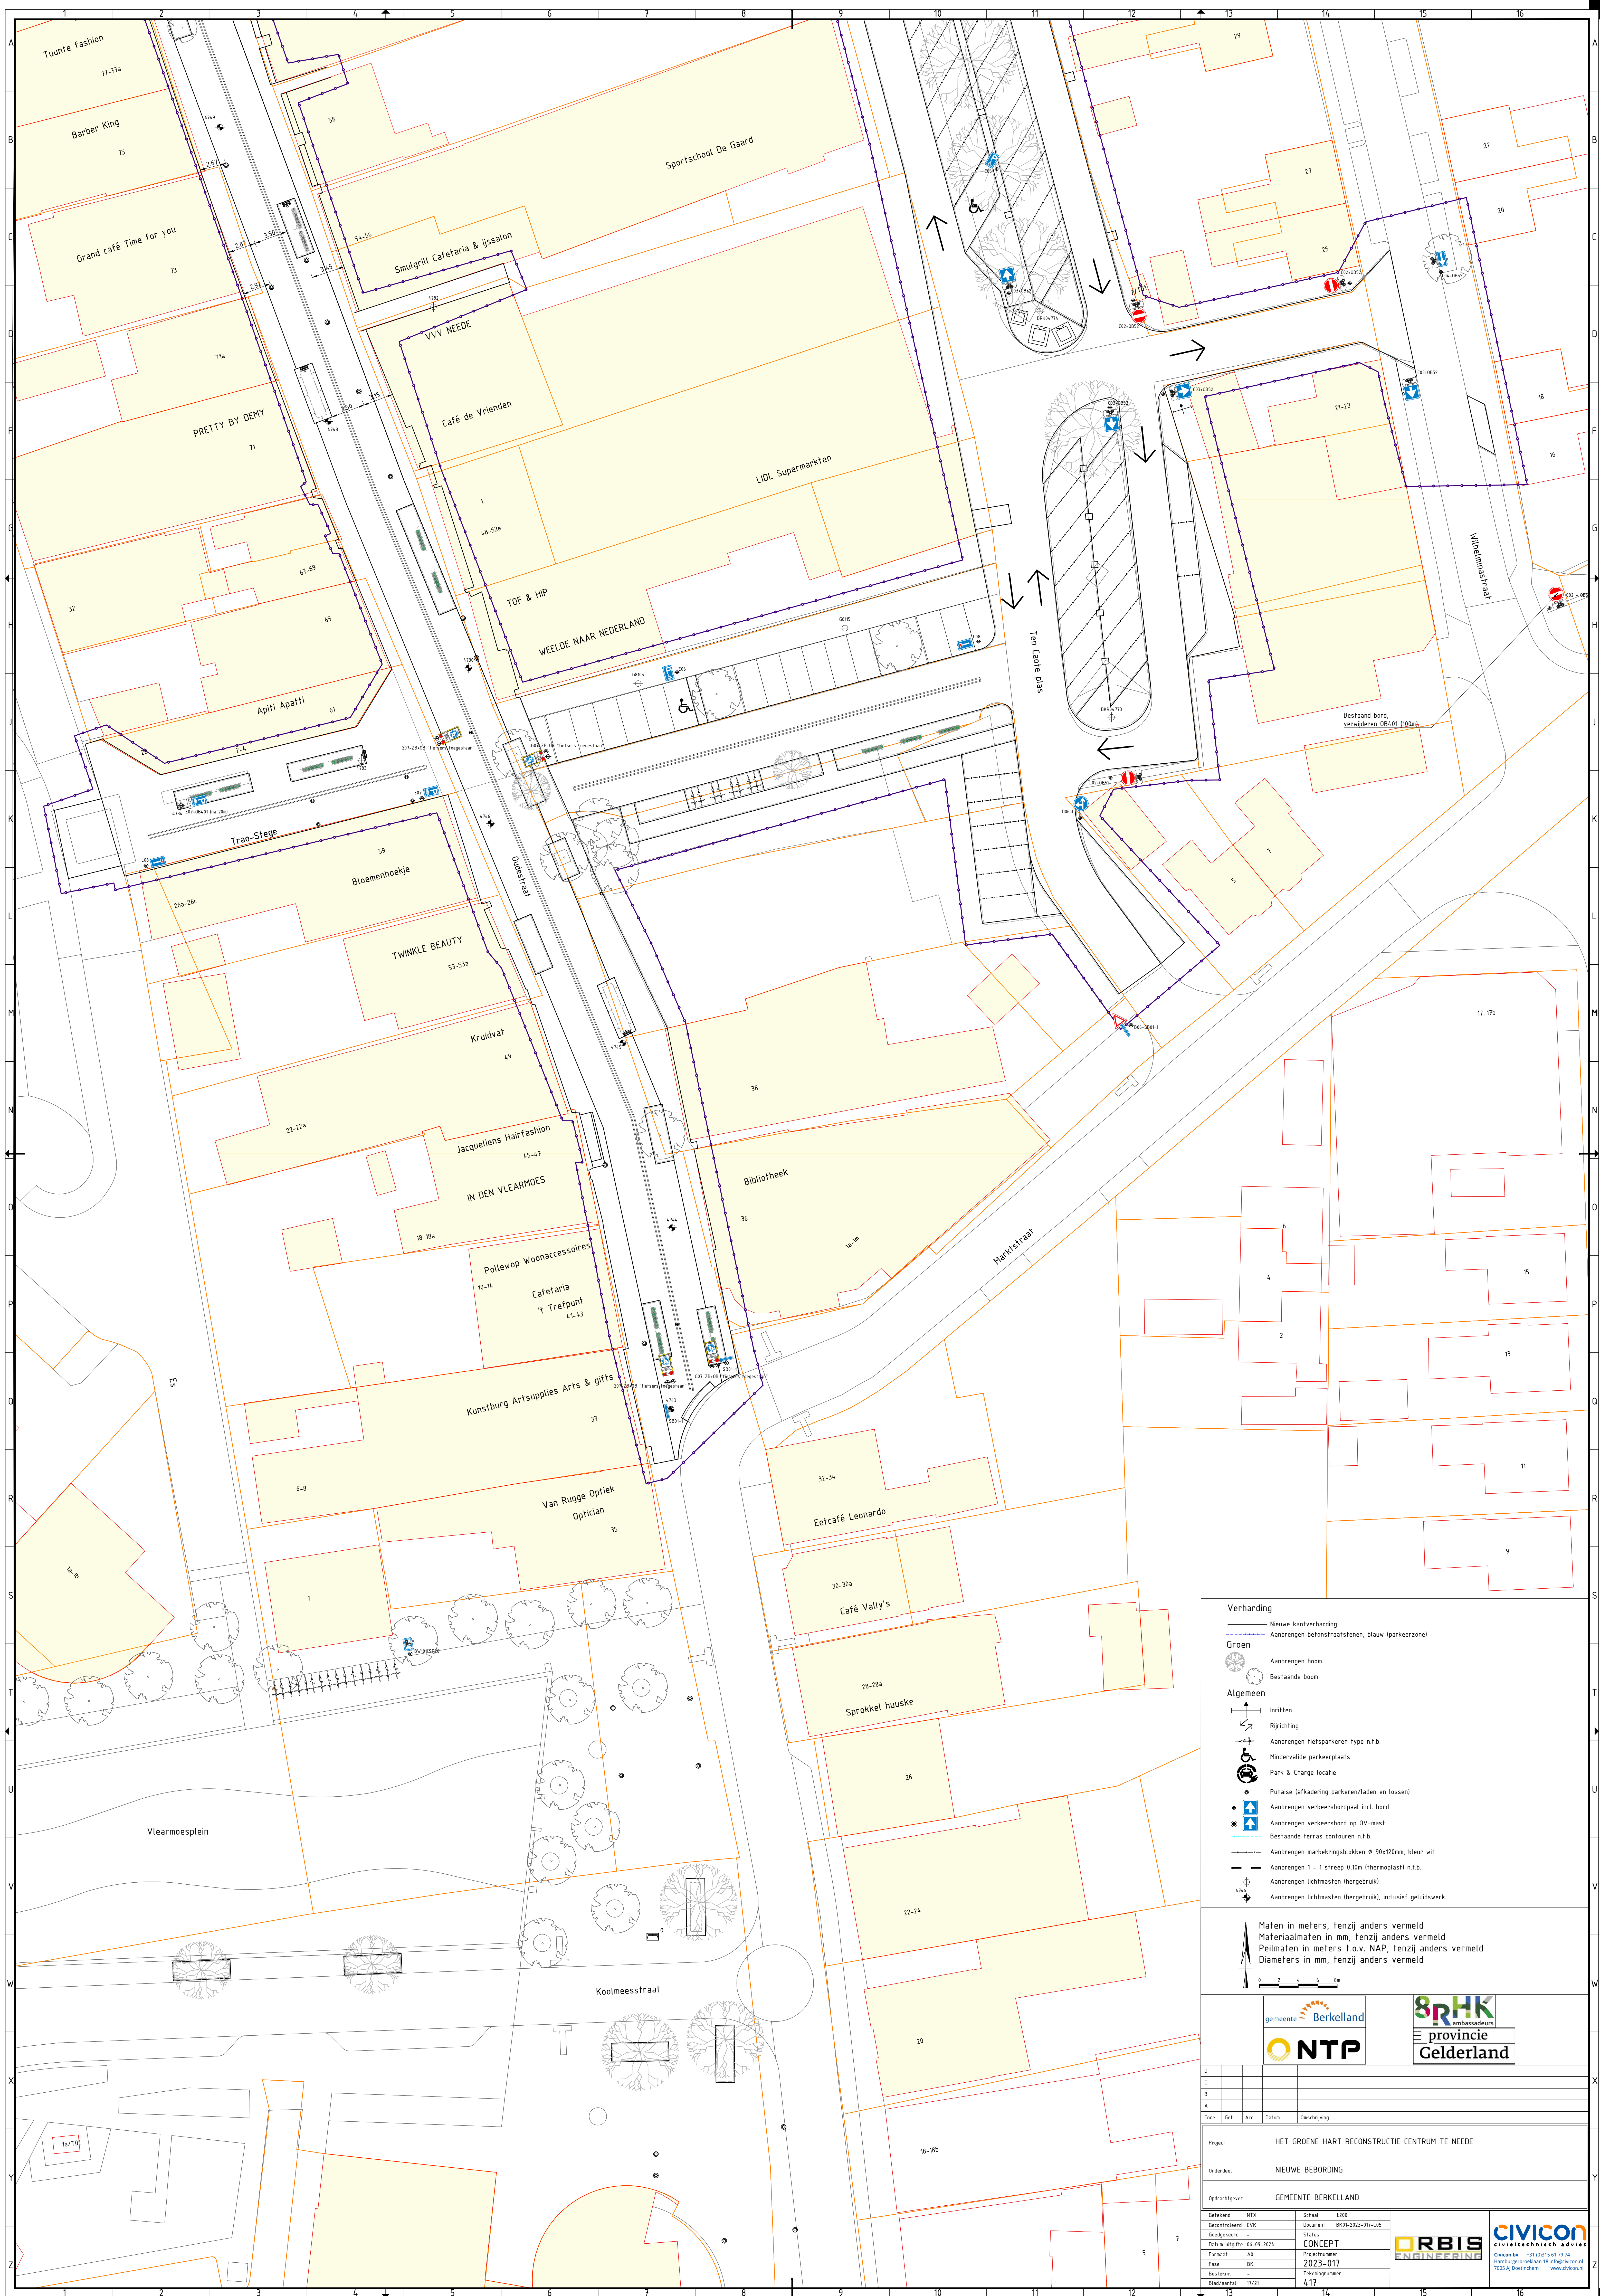

Verharding

Nieuwe kantverharding

Aanbrengen betonstraatstenen, blauw (parkeerzone)

Groen

Aanbrengen boom

Bestaande boom

Algemeen

Irifliten

Rijrichting

Aanbrengen fietsparkeer type n.t.b.

Mindervalide parkeerplaats

Park & Charge locatie

Punaise (afkadering parkeren/laden en lossen)

Aanbrengen verkeersbordpaal incl. bord

Aanbrengen verkeersbord op OV-mast

Bestaande terras contouren n.t.b.

Aanbrengen markeeringsblokken Ø 90x120mm, kleur wit

Aanbrengen 1 - 1 streep 0,10m (thermoplast) n.t.b.

Aanbrengen lichtmasten (hergebruik)

Aanbrengen lichtmasten (hergebruik), inclusief geluidswerk

Maten in meters, tenzij anders vermeld

Peilmaten in meters i.o.v. NAP, tenzij anders vermeld

Diameters in mm, tenzij anders vermeld

gemeente Berkelland

NTP

8RHK

ambassadeurs

provincie Gelderland

D					
C					
B					
A					
Code	Get.	Acc.	Datum	Omschrijving	
Project					
Onderdeel					
Oprachgever					
Getekend	NTX	Schaal	1:200		
Gecontroleerd	CVK	Document	BK01-2023-017-025		
Gepland		Stadium	CONCEPT		
Datum afgeleverd	05-09-2023				
Formaat	A0	Projectnummer	2023-017		
Fase	BK	Tekeningnummer	417		
Besteknr.					
Bladzijde	10/21				

ORBIS

ENGINEERING

CIVICON

civitechnische advies

Civicon bv

+31 (0)375 61 79 74

Hamburgerstraat 18 info@civicon.nl

7000 N. Dordrecht www.civicon.nl