


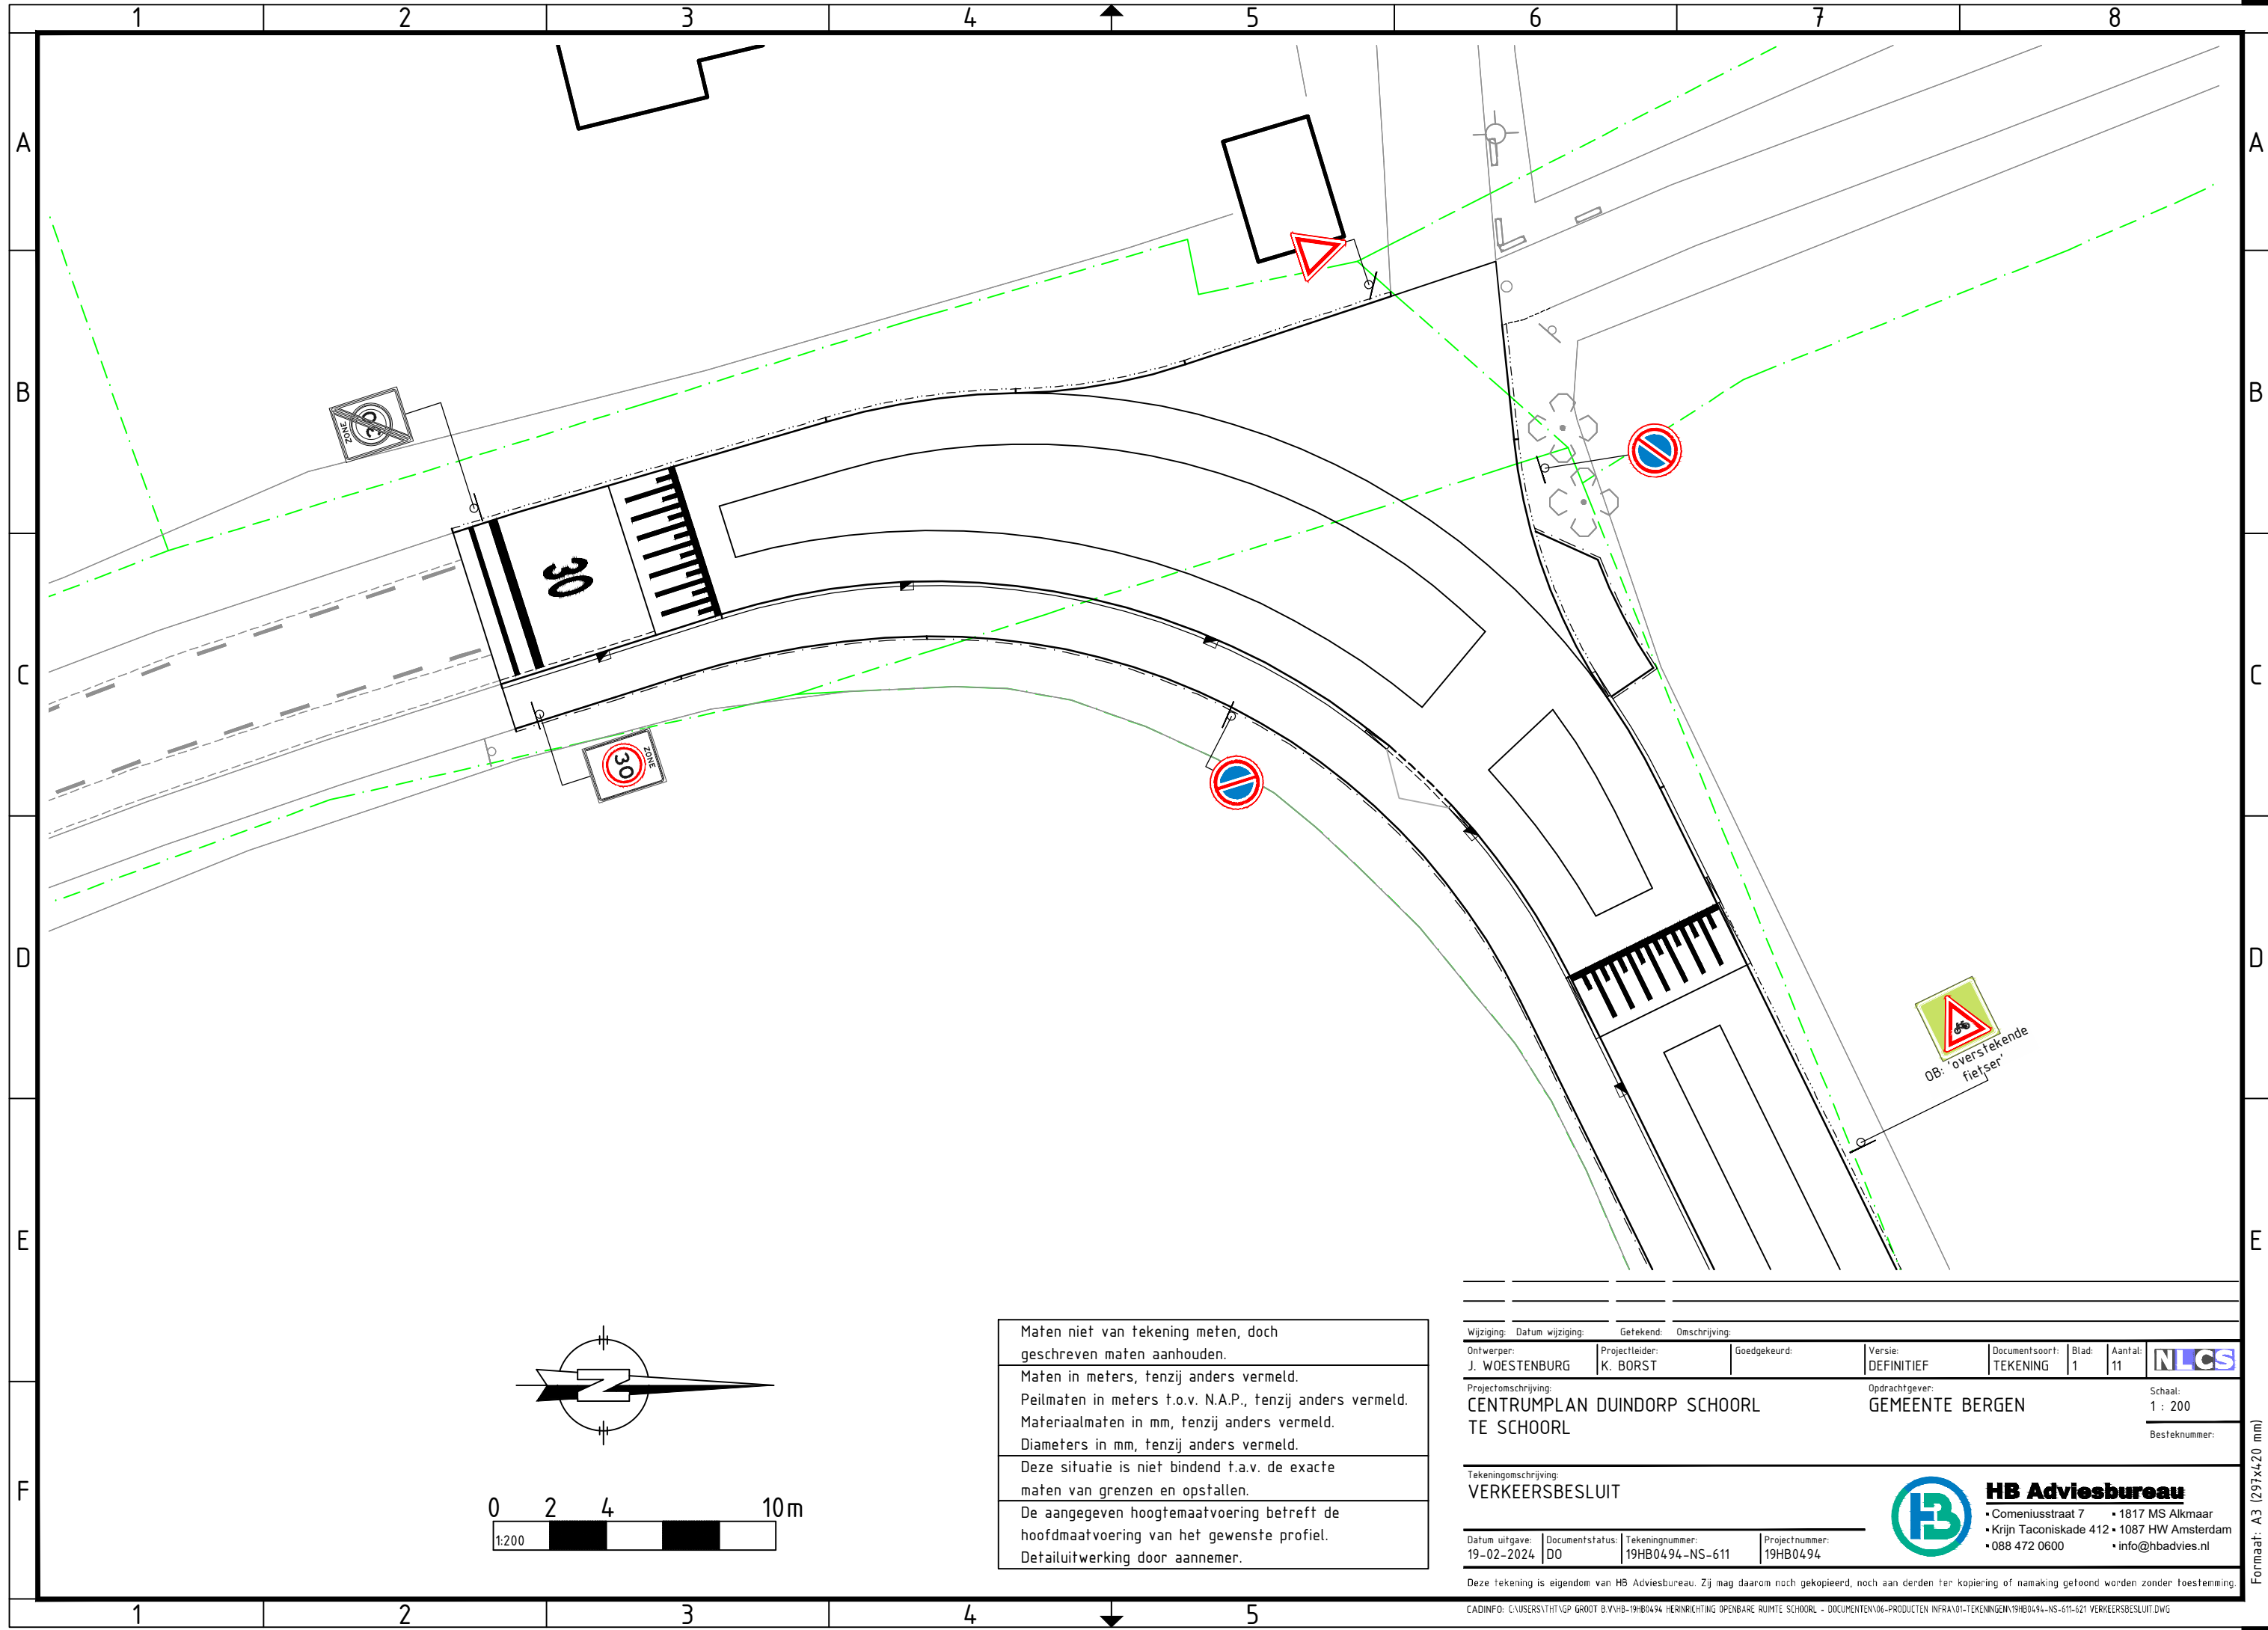

Maten niet van tekening meten, doch geschreven maten aanhouden.

Maten in meters, tenzij anders vermeld.

Peilmaten in meters t.o.v. N.A.P., tenzij anders vermeld.

Materialmaten in mm, tenzij anders vermeld.

Diameters in mm, tenzij anders vermeld.

Deze situatie is niet bindend t.a.v. de exacte maten van grenzen en opstellen.

De aangegeven hoogtemaatvoering betreft de hoofdmaatvoering van het gewenste profiel.

Detailuitwerking door aannemer.

Wijziging: Datum wijziging:		Gefekend: Omschrijving:		Versie: DEFINITIEF		Documentsoort: TEKENING		Blad: 1	Aantal: 11	NLCS										
Ontwerper: J. WOESTENBURG		Projectleider: K. BORST		Goedgekeurd:		Opdrachtgever: GEMEENTE BERGEN		Schaal: 1 : 200												
Projectomschrijving: CENTRUMPLAN DUINDORP SCHOORL TE SCHOORL																				
Tekeningomschrijving: VERKEERSBESLUIT																				
Datum uitgave: 19-02-2024		Documentstatus: DO		Tekeningnummer: 19HB0494-NS-611		Projectnummer: 19HB0494		Besteknummer:												
Deze tekening is eigendom van HB Adviesbureau. Zij mag daarom noch gekopieerd, noch aan derden ter kopiering of namaking geloofd worden zonder toestemming.																				



HB Adviesbureau

- Comeniusstraat 7
- 1817 MS Alkmaar
- Krijn Taconiskade 412 • 1087 HW Amsterdam
- 088 472 0600
- info@hbadvies.nl



HB Adviesbureau

- Comeniusstraat 7
- Krijn Taconiskade 412
- 088 472 0600
- 1817 MS Alkmaar
- 1087 HW Amsterdam
- info@hbadvies.nl