


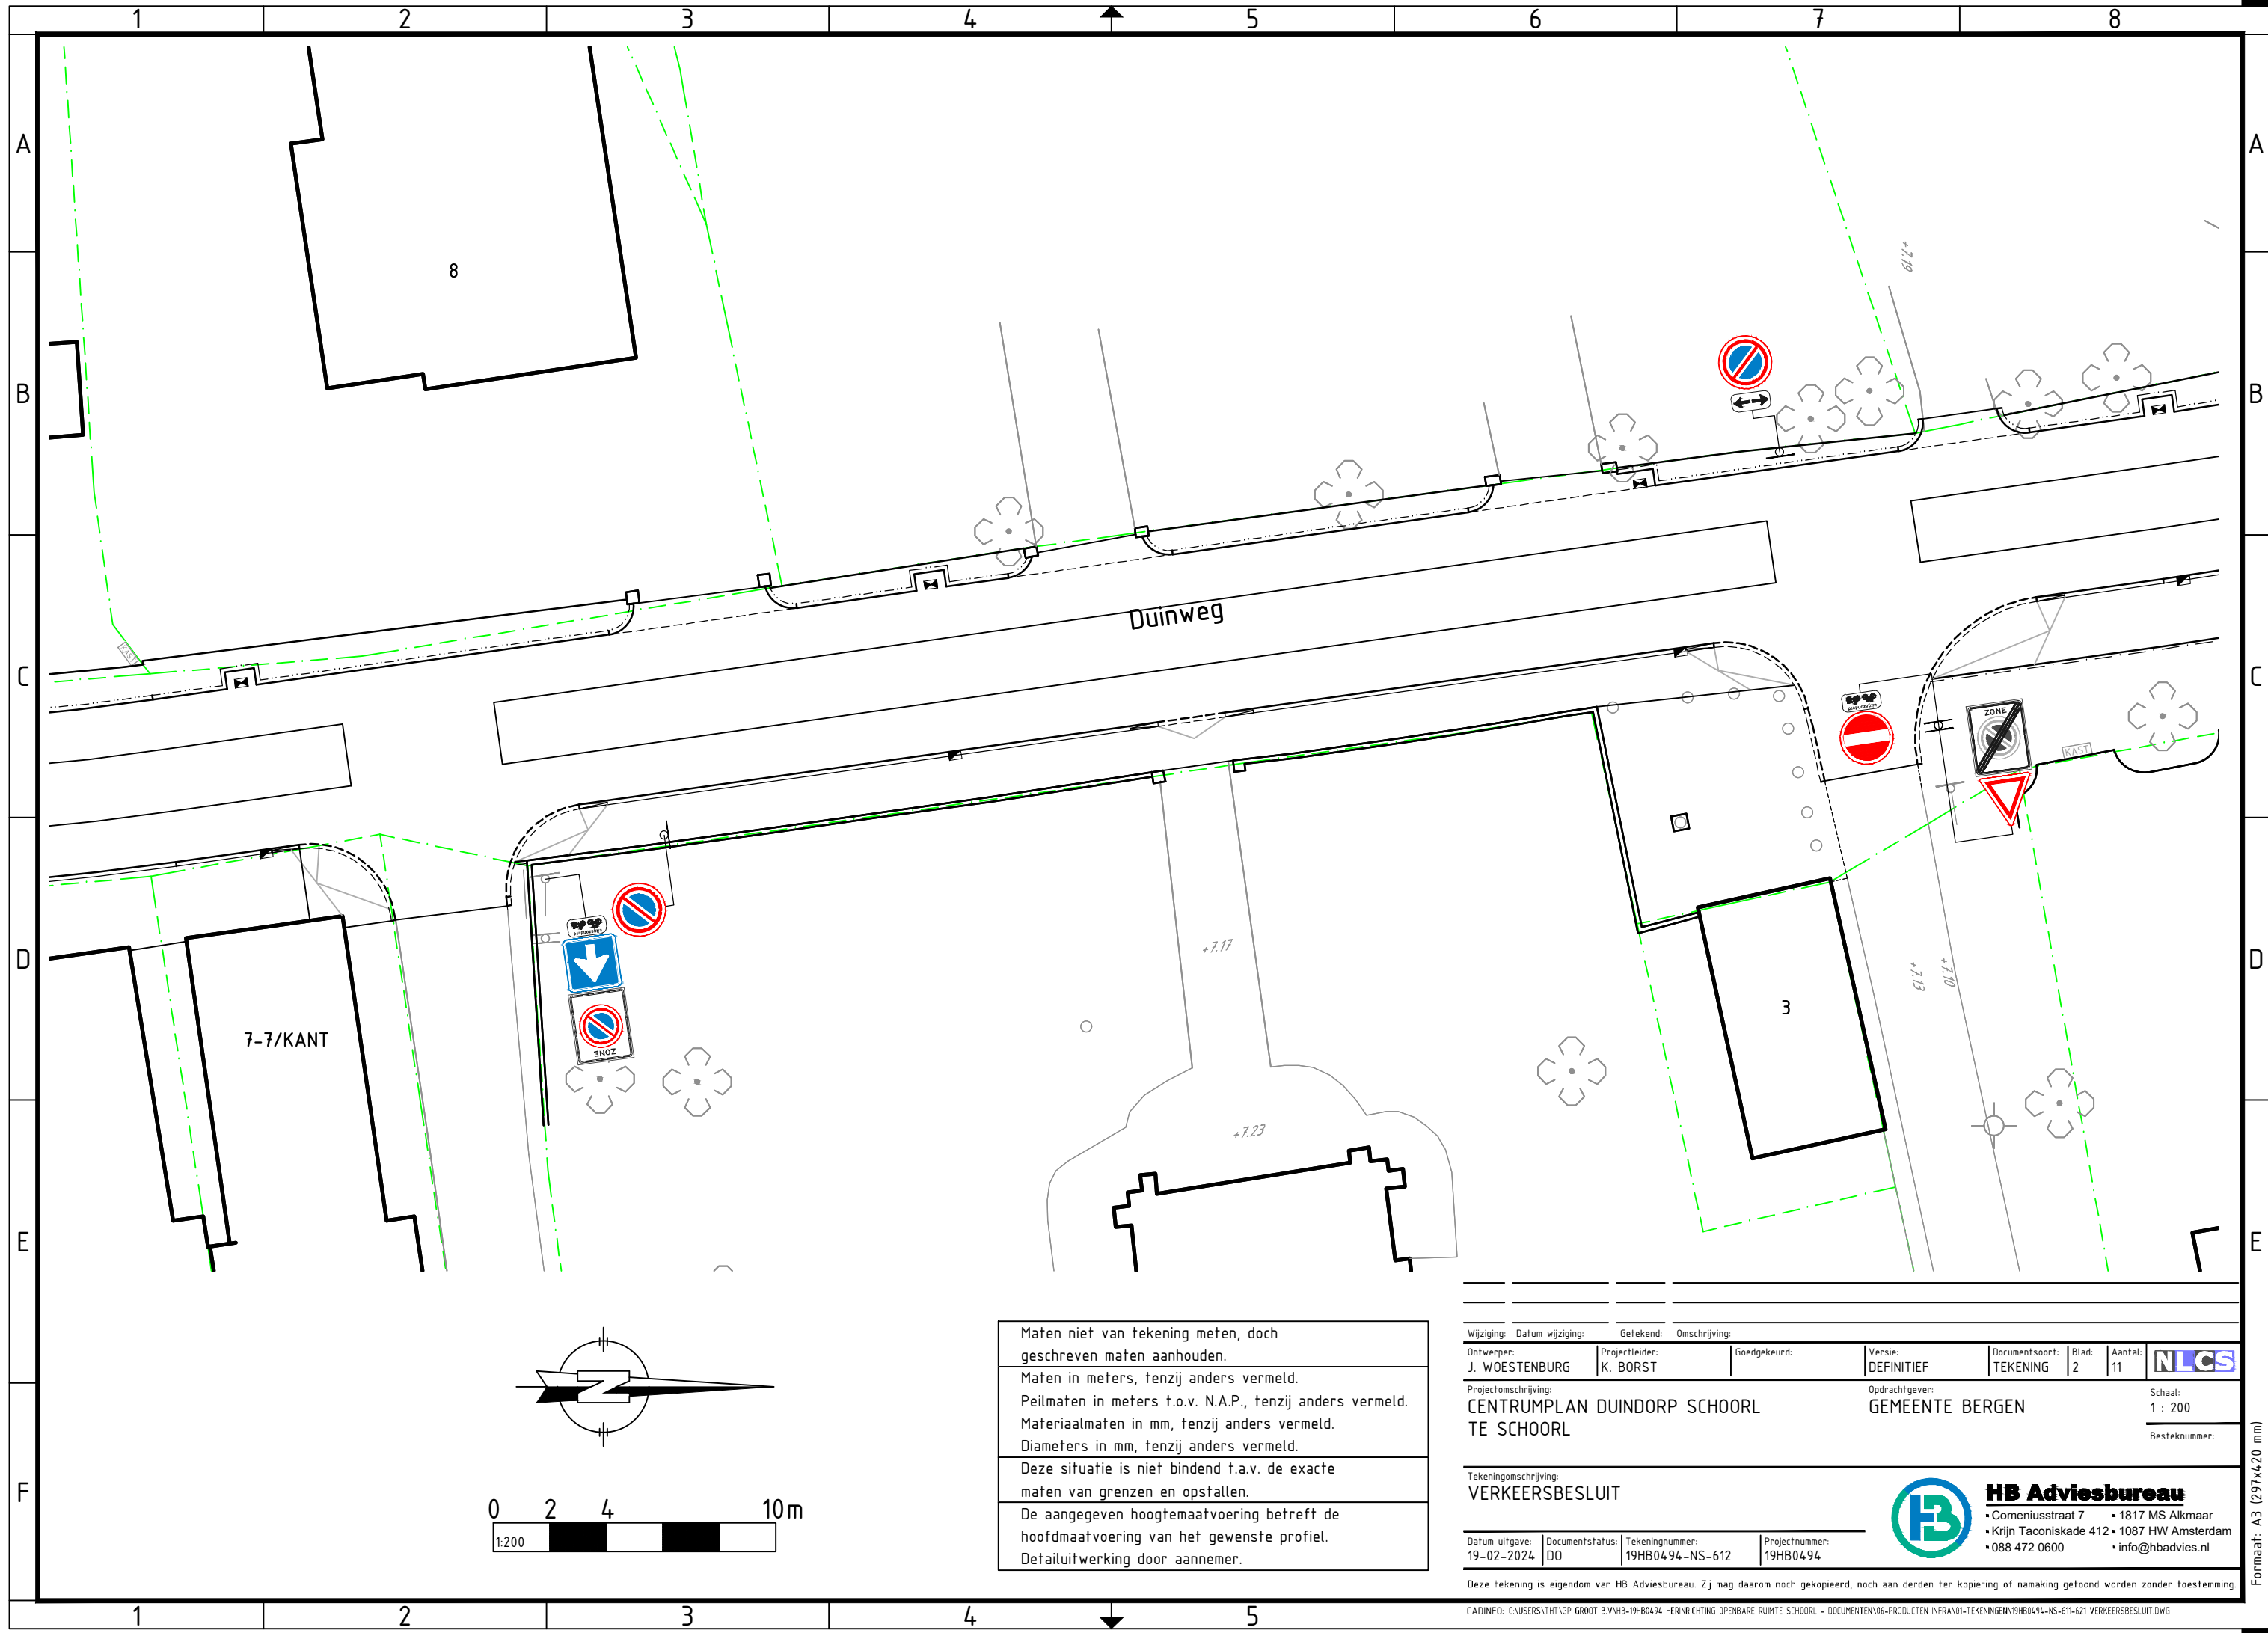

Maten niet van tekening meten, doch geschreven maten aanhouden.

Maten in meters, tenzij anders vermeld.

Peilmaten in meters t.o.v. N.A.P., tenzij anders vermeld.

Materialmaten in mm, tenzij anders vermeld.

Diameters in mm, tenzij anders vermeld.

Deze situatie is niet bindend t.a.v. de exacte maten van grenzen en opstallen.

De aangegeven hoogtemaatvoering betreft de hoofdmaatvoering van het gewenste profiel.

Detailuitwerking door aannemer.

Wijziging: Datum wijziging:		Gefekend: Omschrijving:		Versie: DEFINITIEF		Documentsoort: TEKENING	Blad: 2	Aantal: 11	NLCS
Ontwerper: J. WOESTENBURG		Projectleider: K. BORST		Goedgekeurd:		Opdrachtgever: GEMEENTE BERGEN		Schaal: 1 : 200	
Projectomschrijving: CENTRUMPLAN DUINDORP SCHOORL								Besteknummer:	
TE SCHOORL									
Tekeningsomschrijving: VERKEERSBESLUIT									
Datum uitgave: 19-02-2024		Documentstatus: DO	Tekeningnummer: 19HB0494-NS-612	Projectnummer: 19HB0494					
						HB Adviesbureau • Comeniusstraat 7 • 1817 MS Alkmaar • Krijn Taconiskade 412 • 1087 HW Amsterdam • 088 472 0600 • info@hbadvies.nl			

Deze tekening is eigendom van HB Adviesbureau. Zij mag daarom noch gekopieerd, noch aan derden ter kopiering of namaking geloofd worden zonder toestemming.

CADINFO: CAUSERS\THNGP GROOT B.V\YHB-19HB0494 HERINRICHTING OPENBARE RUIMTE SCHOORL - DOCUMENTEN\06-PRODUCTEN INFRA\01-TEKENINGEN\19HB0494-NS-611-621 VERKEERSBESLUIT.DWG

Formaat: A3 (297x420 mm)