


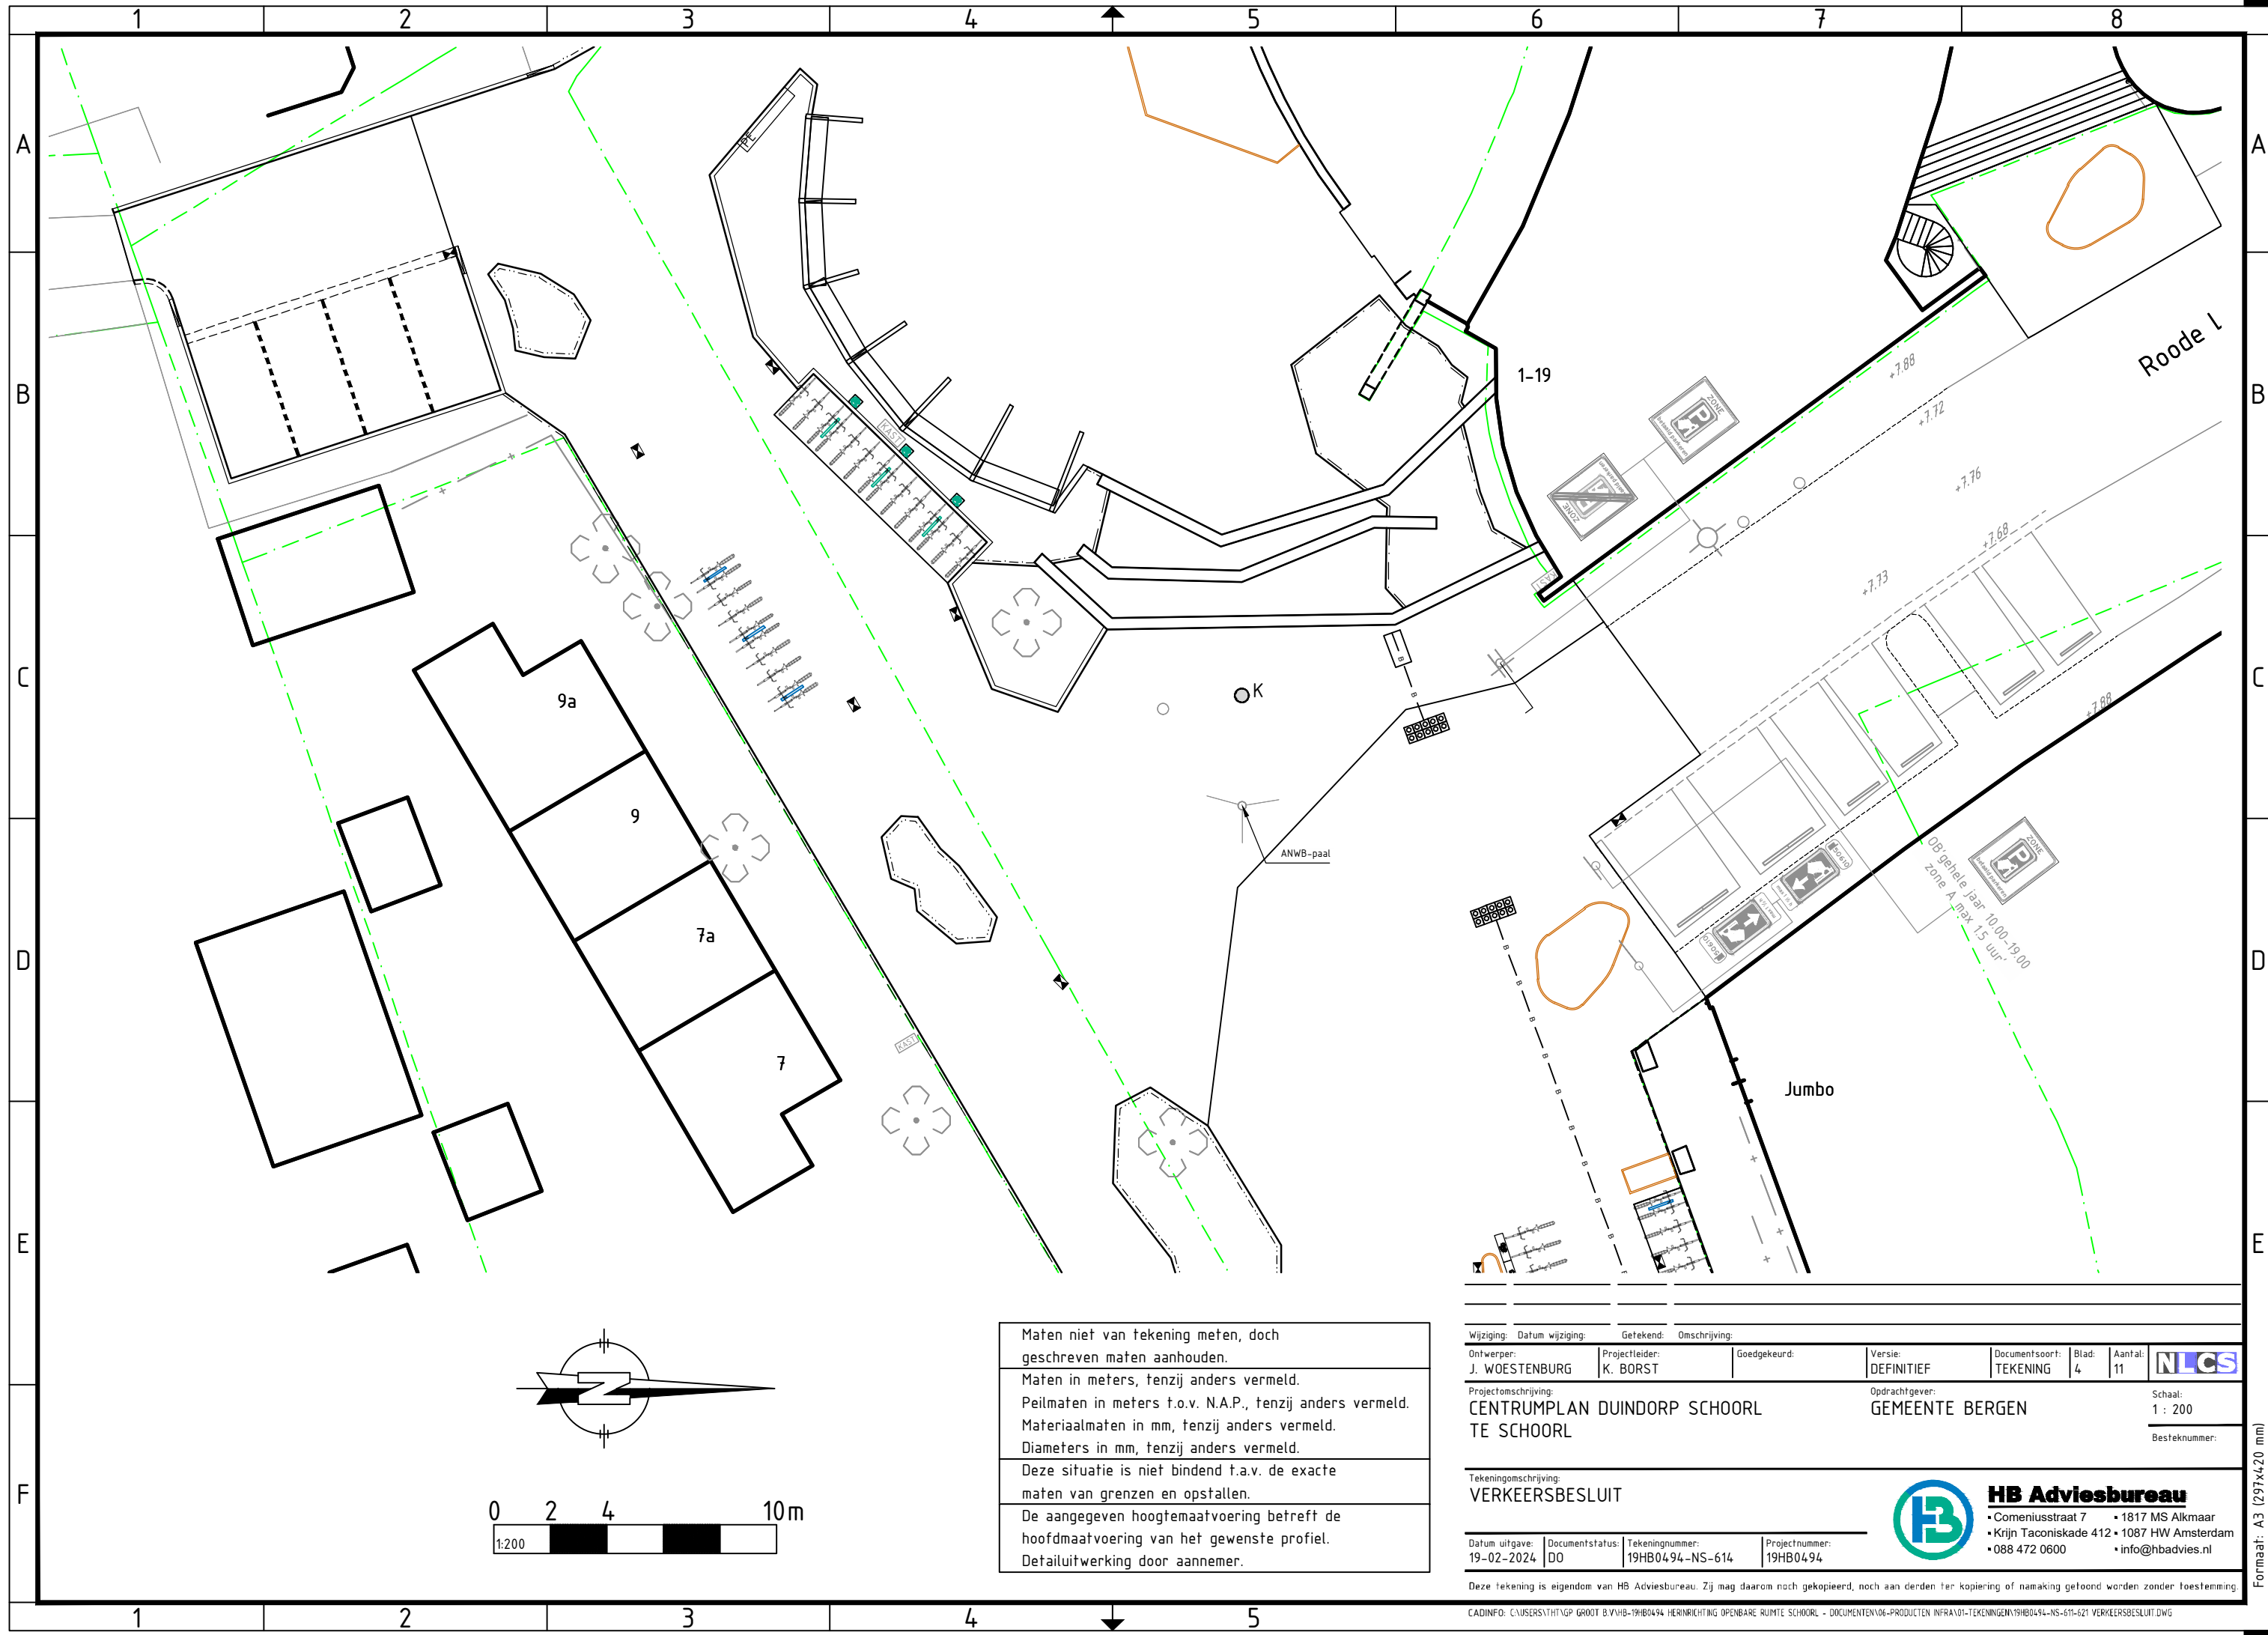

Maten niet van tekening meten, doch geschreven maten aanhouden.
Maten in meters, tenzij anders vermeld.
Peilmaten in meters t.o.v. N.A.P., tenzij anders vermeld.
Materiaalmaten in mm, tenzij anders vermeld.
Diameters in mm, tenzij anders vermeld.
Deze situatie is niet bindend t.a.v. de exacte maten van grenzen en opstellen.
De aangegeven hoogtemaatvoering betreft de hoofdmaatvoering van het gewenste profiel.
Detailuitwerking door aannemer.

Wijziging:		Datum wijziging:		Gefekend:		Omschrijving:			
Ontwerper:	J. WOESTENBURG	Projectleider:	K. BORST	Goedgekeurd:		Versie:	DEFINITIEF	Documentsoort:	TEKENING
								Blad:	4
								Aantal:	11
Projectomschrijving:		CENTRUMPLAN DUINDORP SCHOORL TE SCHOORL				Opdrachtgever:		GEMEENTE BERGEN	
								Schaal:	1 : 200
								Besteknummer:	

Tekeningomschrijving:	VERKEERSBESLUIT		
Datum uitgave:	Documentstatus:	Tekeningnummer:	Projectnummer:
19-02-2024	DO	19HB0494-NS-614	19HB0494

Deze tekening is eigendom van HB Adviesbureau. Zij mag daarom noch gekopieerd, noch aan derden ter kopiering of namaking gelend worden zonder toestemming.

CADINFO: CAUSERSVTHNGP GR00T BYVHB-19HB0494 HERINRICHTING OPENBARE RUIMTE SCHOORL - DOCUMENTEN\06-PRODUCTEN\INFR\01-TEKENINGEN\19HB0494-NS-611-621 VERKEERSBESLUIT.DWG

**HB Adviesbureau**

- Comeniusstraat 7
- Krijn Taconiskade 412
- 088 472 0600
- 1817 MS Alkmaar
- 1087 HW Amsterdam
- info@hbadvies.nl

Formaat: A3 (297x420 mm)