


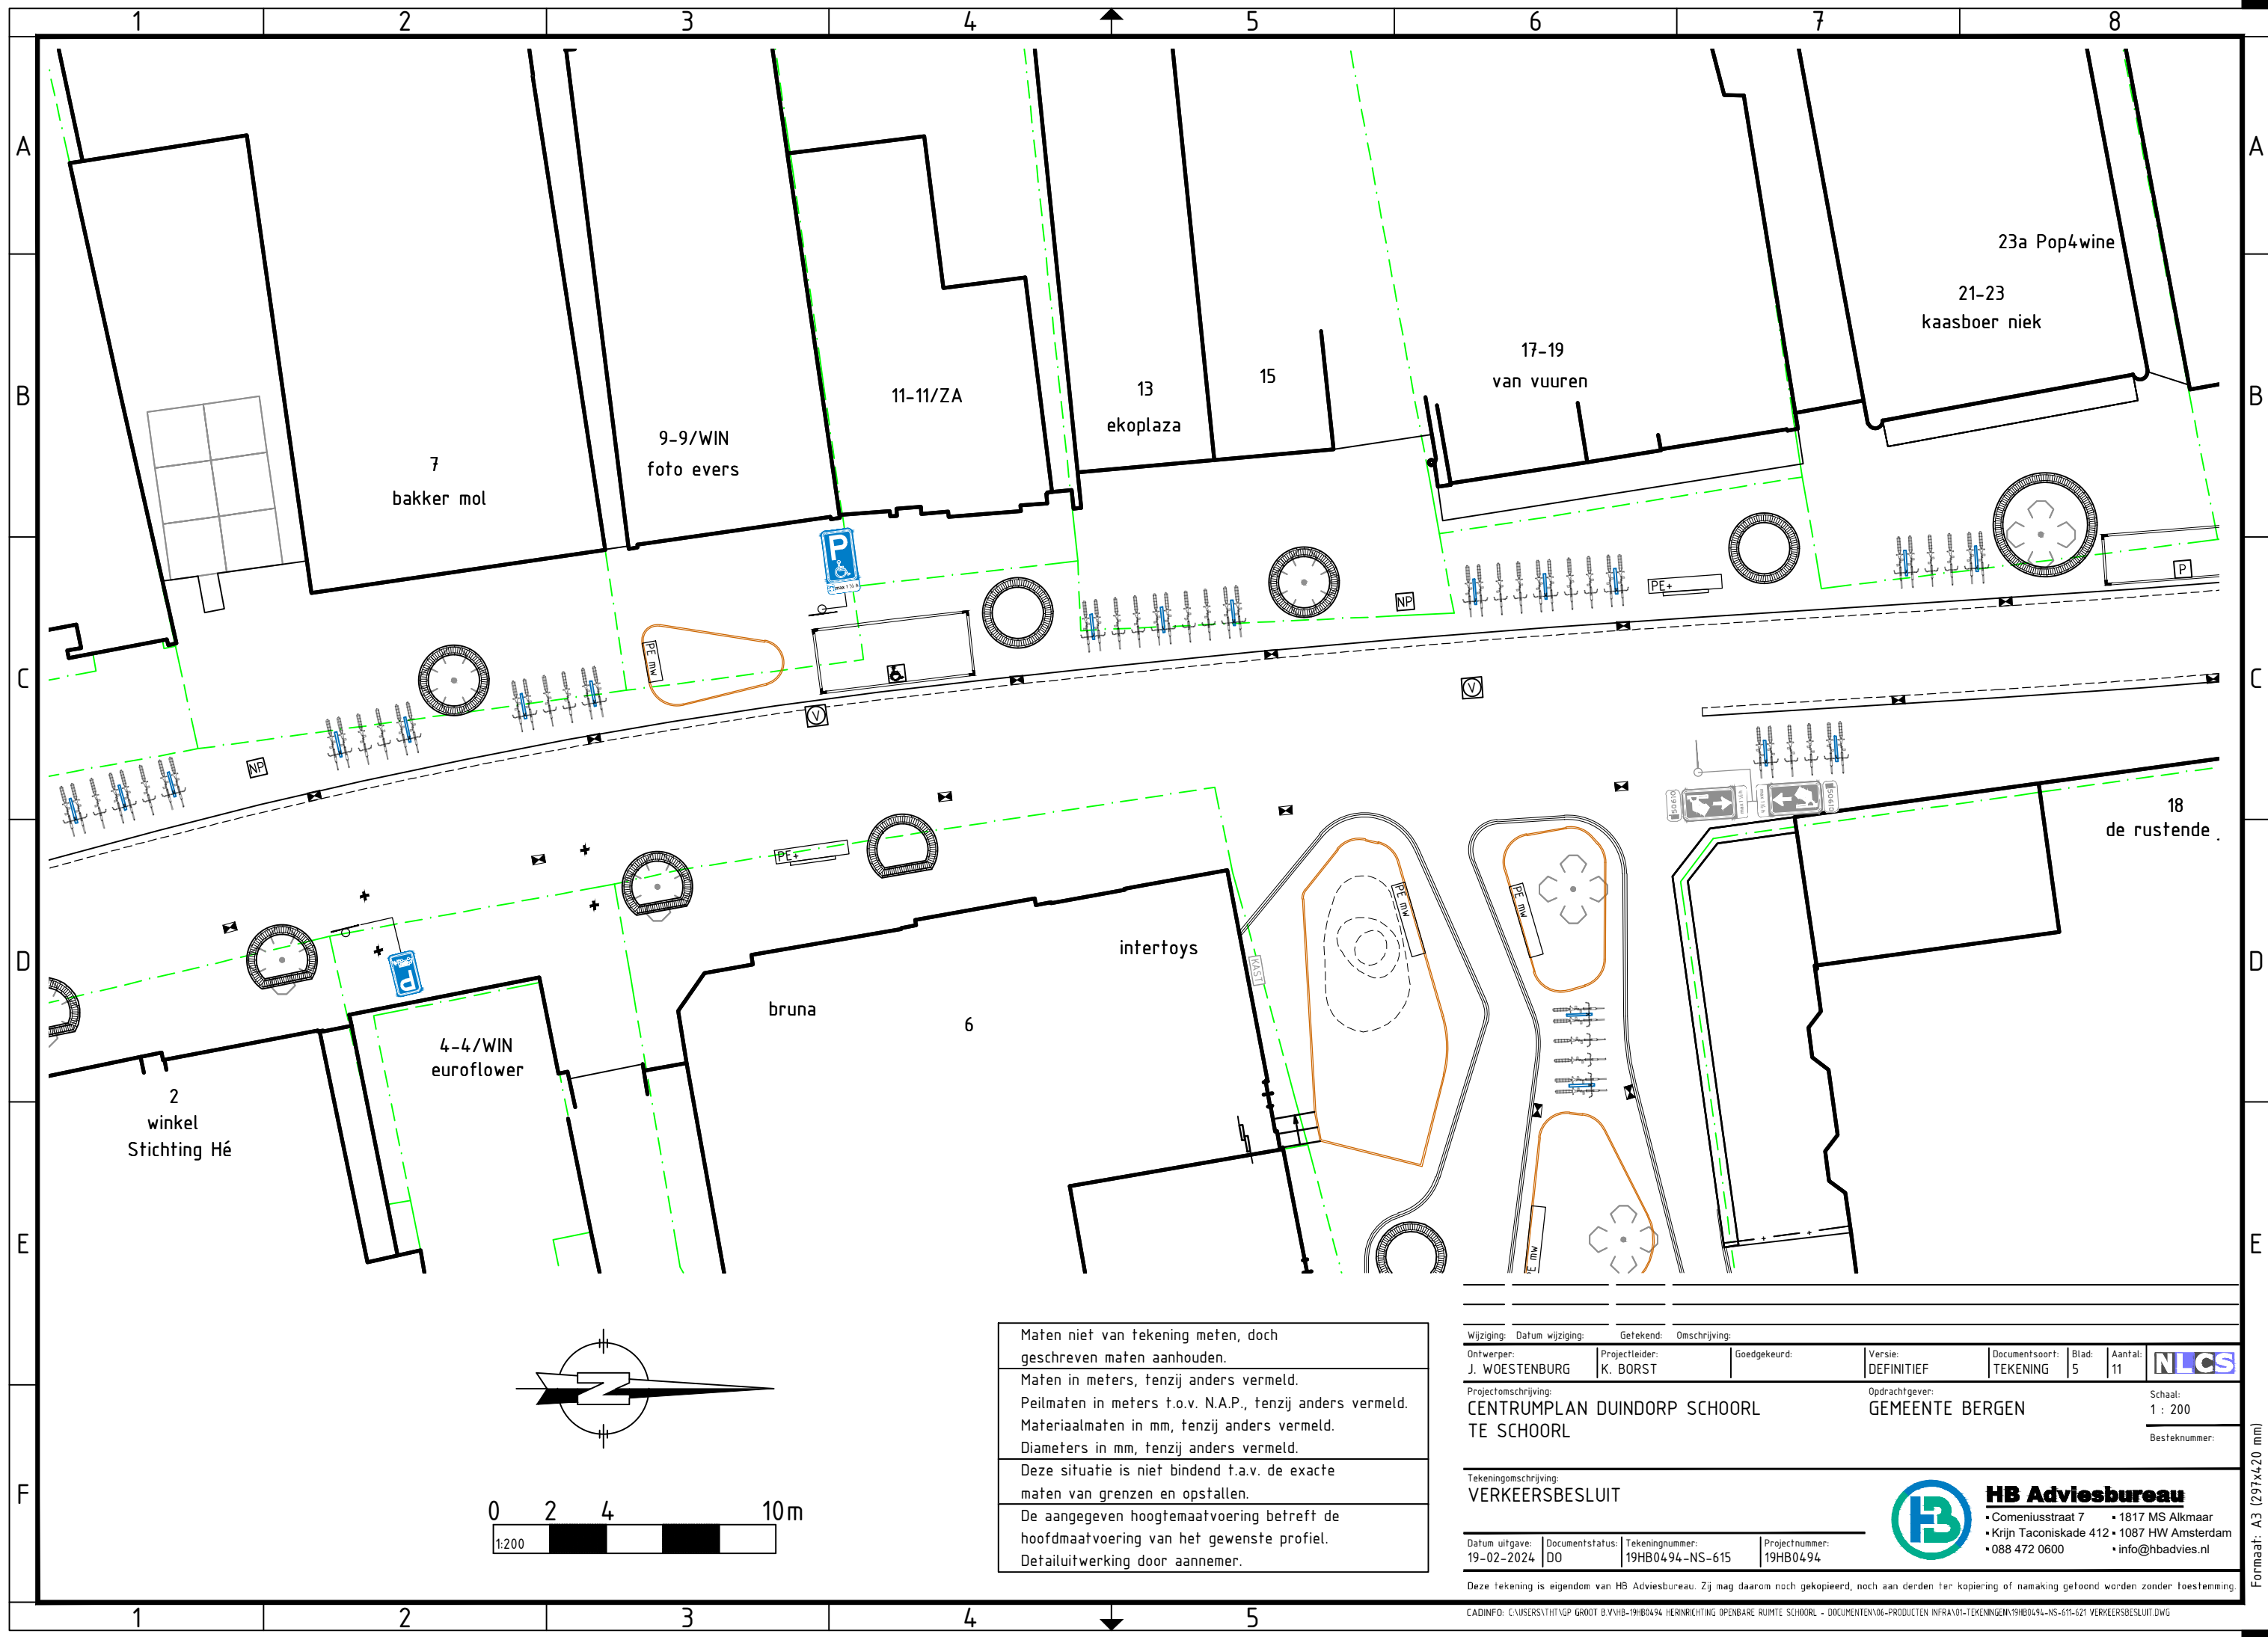

Maten niet van tekening meten, doch geschreven maten aanhouden.

Maten in meters, tenzij anders vermeld.

Peilmaten in meters t.o.v. N.A.P., tenzij anders vermeld.

Materiaalmaten in mm, tenzij anders vermeld.

Diameters in mm, tenzij anders vermeld.

Deze situatie is niet bindend t.a.v. de exacte maten van grenzen en opstellen.

De aangegeven hoogtemaatvoering betreft de hoofdmaatvoering van het gewenste profiel.

Detailuitwerking door aannemer.

Wijziging: Datum wijziging:		Gefekend: Omschrijving:		Versie: DEFINITIEF		Documentsoort: TEKENING		Blad: 5	Aantal: 11	
Ontwerper: J. WOESTENBURG		Projectleider: K. BORST		Goedgekeurd:		Opdrachtgever: GEMEENTE BERGEN		Schaal: 1 : 200		
Projectomschrijving: CENTRUMPLAN DUINDORP SCHOORL TE SCHOORL										Besteknummer:
Tekeningsomschrijving: VERKEERSBESLUIT										