


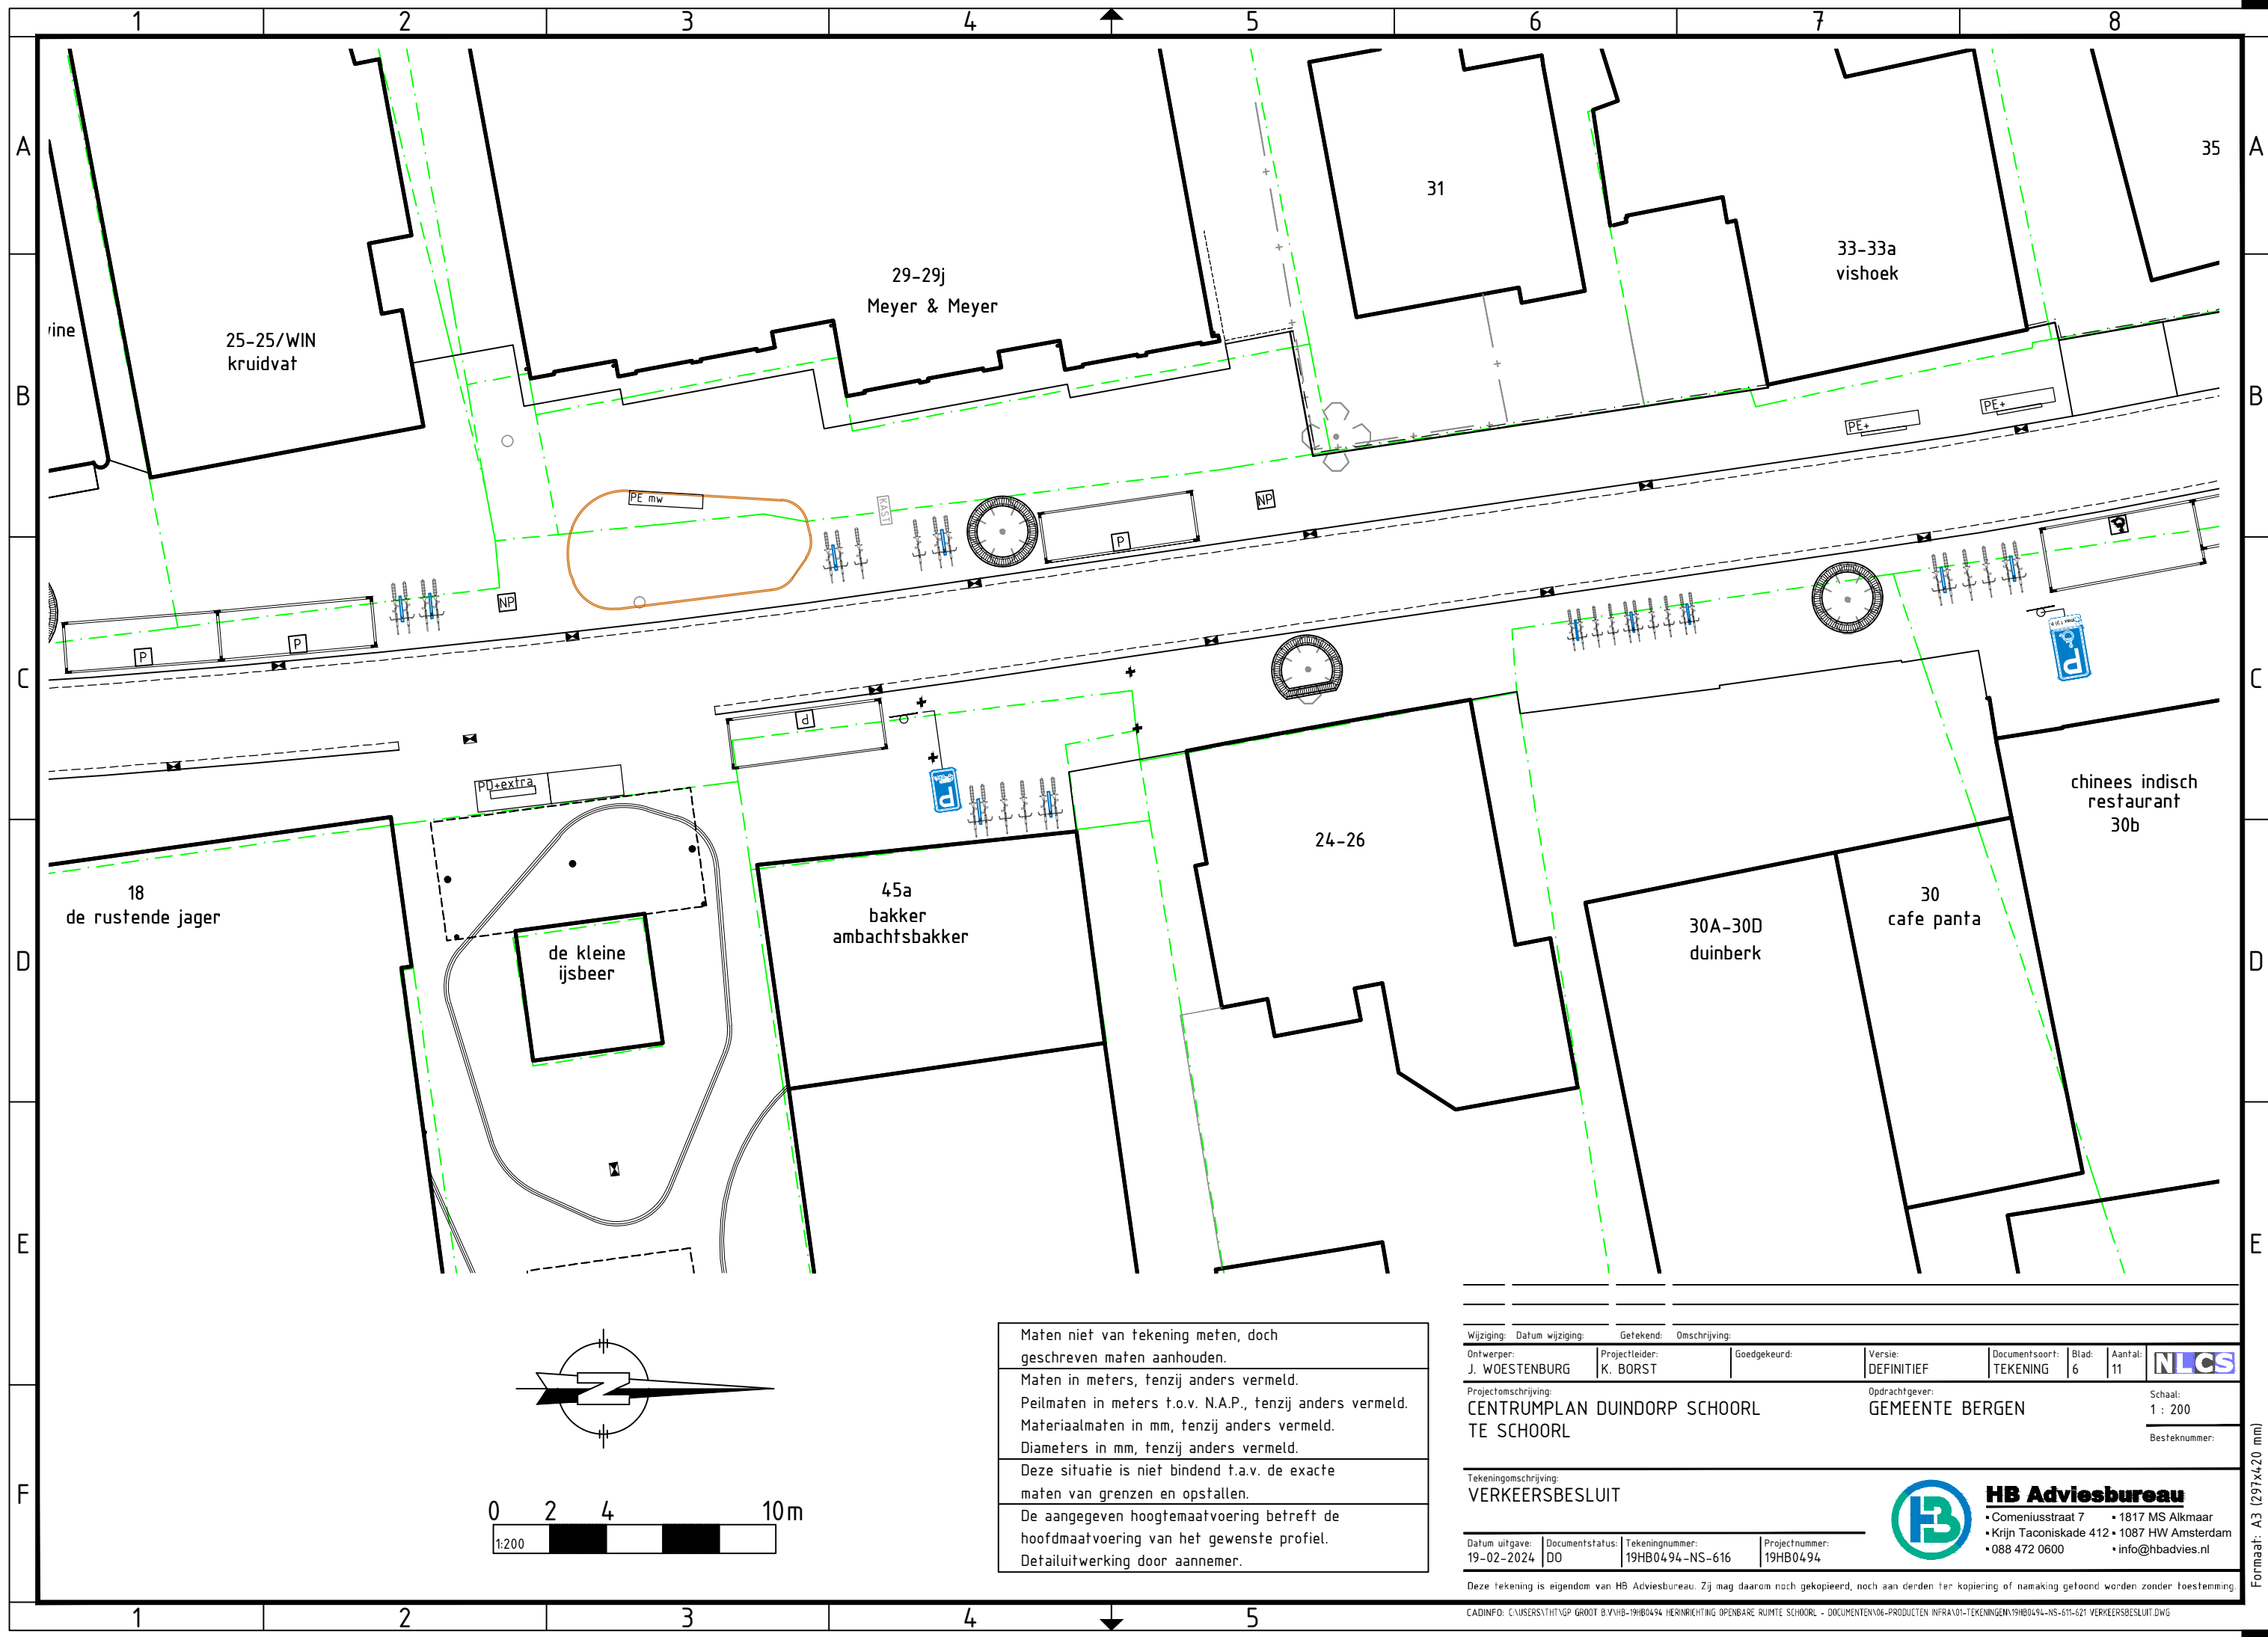

Maten niet van tekening meten, doch geschreven maten aanhouden.

Maten in meters, tenzij anders vermeld.

Peilmaten in meters t.o.v. N.A.P., tenzij anders vermeld.

Materiaalmaten in mm, tenzij anders vermeld.

Diameters in mm, tenzij anders vermeld.

Deze situatie is niet bindend t.a.v. de exacte maten van grenzen en opstellen.

De aangegeven hoogtemaatvoering betreft de hoofdmaatvoering van het gewenste profiel.

Detailuitwerking door aannemer.

Wijziging: Datum wijziging:		Gefekend: Omschrijving:													
Ontwerper: J. WOESTENBURG		Projectleider: K. BORST		Goedgekeurd:		Versie: DEFINITIEF		Documentsoort: TEKENING		Blad: 6		Aantal: 11			
Projectomschrijving: CENTRUMPLAN DUINDORP SCHOORL TE SCHOORL				Opdrachtgever: GEMEENTE BERGEN								Schaal: 1 : 200			
														Besteknummer:	

Tekeningomschrijving:
VERKEERSBESLUIT

Datum uitgave:	Documentstatus:	Tekeningnummer:	Projectnummer:
19-02-2024	DO	19HB0494-NS-616	19HB0494

Deze tekening is eigendom van HB Adviesbureau. Zij mag daarom noch gekopieerd, noch aan derden ter kopiering of namaking gelend worden zonder toestemming.

CADINFO: CAUSERSVHTNGP GR00T BYVHB-19HB0494 HERINRICHTING OPENBARE RUIMTE SCHOORL - DOCUMENTEN\06-PRODUCTEN INFRA\01-TEKENINGEN\19HB0494-NS-611-621 VERKEERSBESLUIT.DWG



HB Adviesbureau

• Comeniusstraat 7 • 1817 MS Alkmaar
• Krijn Taconiskade 412 • 1087 HW Amsterdam
• 088 472 0600 • info@hbadvies.nl

Formaat: A3 (297x420 mm)