


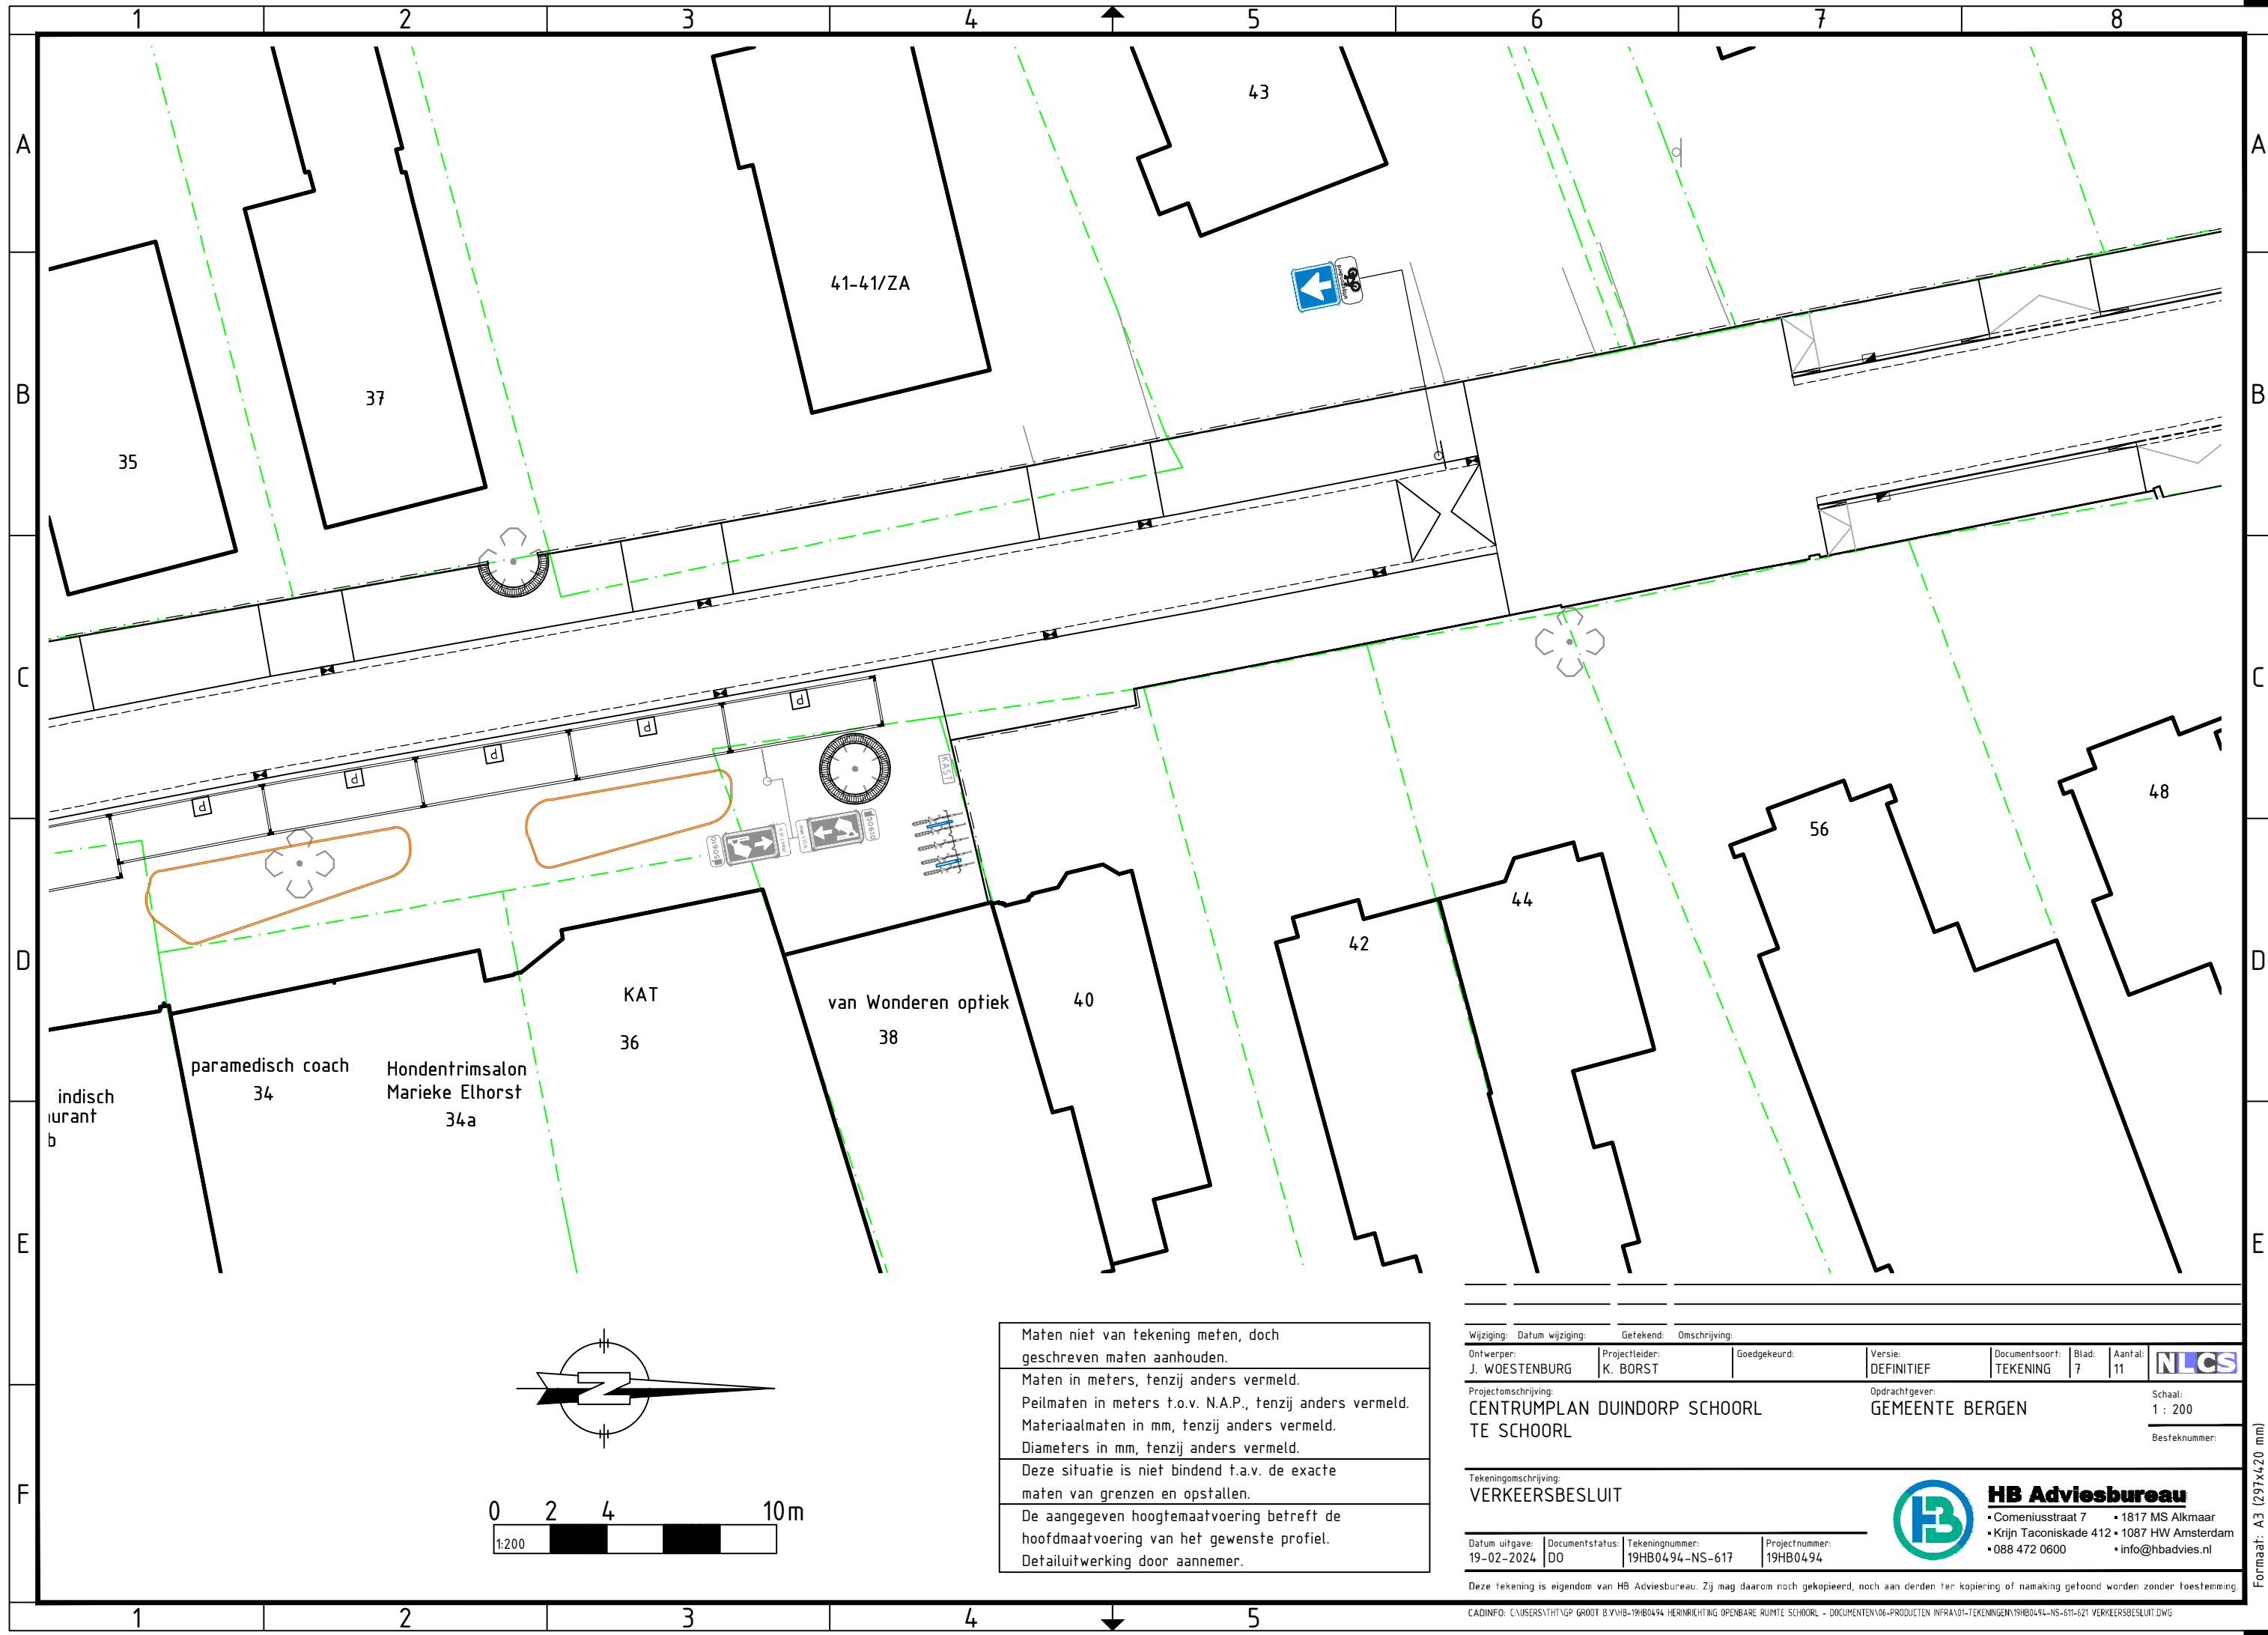

Maten niet van tekening meten, doch geschreven maten aanhouden.

Maten in meters, tenzij anders vermeld.

Peilmaten in meters t.o.v. N.A.P., tenzij anders vermeld.

Materiaalmaten in mm, tenzij anders vermeld.

Diameters in mm, tenzij anders vermeld.

Deze situatie is niet bindend t.a.v. de exacte maten van grenzen en opstellen.

De aangegeven hoogtemaatvoering betreft de hoofdmaatvoering van het gewenste profiel.

Detailuitwerking door aannemer.

Wijziging: Datum wijziging:		Gefekend: Omschrijving:							
Ontwerper:	Projectleider:	Goedgekeurd:		Versie:	Documentsoort:	Blad:	Aantal:		
J. WOESTENBURG	K. BORST			DEFINITIEF	TEKENING	7	11		
Projectomschrijving:				Opdrachtgever:				Schaal:	
CENTRUMPLAN DUINDORP SCHOORL				GEMEENTE BERGEN				1 : 200	
TE SCHOORL								Besteknummer:	

Tekeningomschrijving:	VERKEERSBESLUIT							
Datum uitgave:	Documentstatus:	Tekeningnummer:	Projectnummer:					
19-02-2024	DO	19HB0494-NS-617	19HB0494					

Deze tekening is eigendom van HB Adviesbureau. Zij mag daarom noch gekopieerd, noch aan derden ter kopiering of namaking gelend worden zonder toestemming.

CADINFO: CAUSERSVHTNGP GR00T BYVHB-19HB0494 HERINRICHTING OPENBARE RUIMTE SCHOORL - DOCUMENTEN\06-PRODUCTEN\INFR\01-TEKENINGEN\19HB0494-NS-611-621 VERKEERSBESLUIT.DWG



HB Adviesbureau

- Comeniusstraat 7
- Krijn Taconiskade 412
- 088 472 0600
- 1817 MS Alkmaar
- 1087 HW Amsterdam
- info@hbadvies.nl

Formaat: A3 (297x420 mm)