


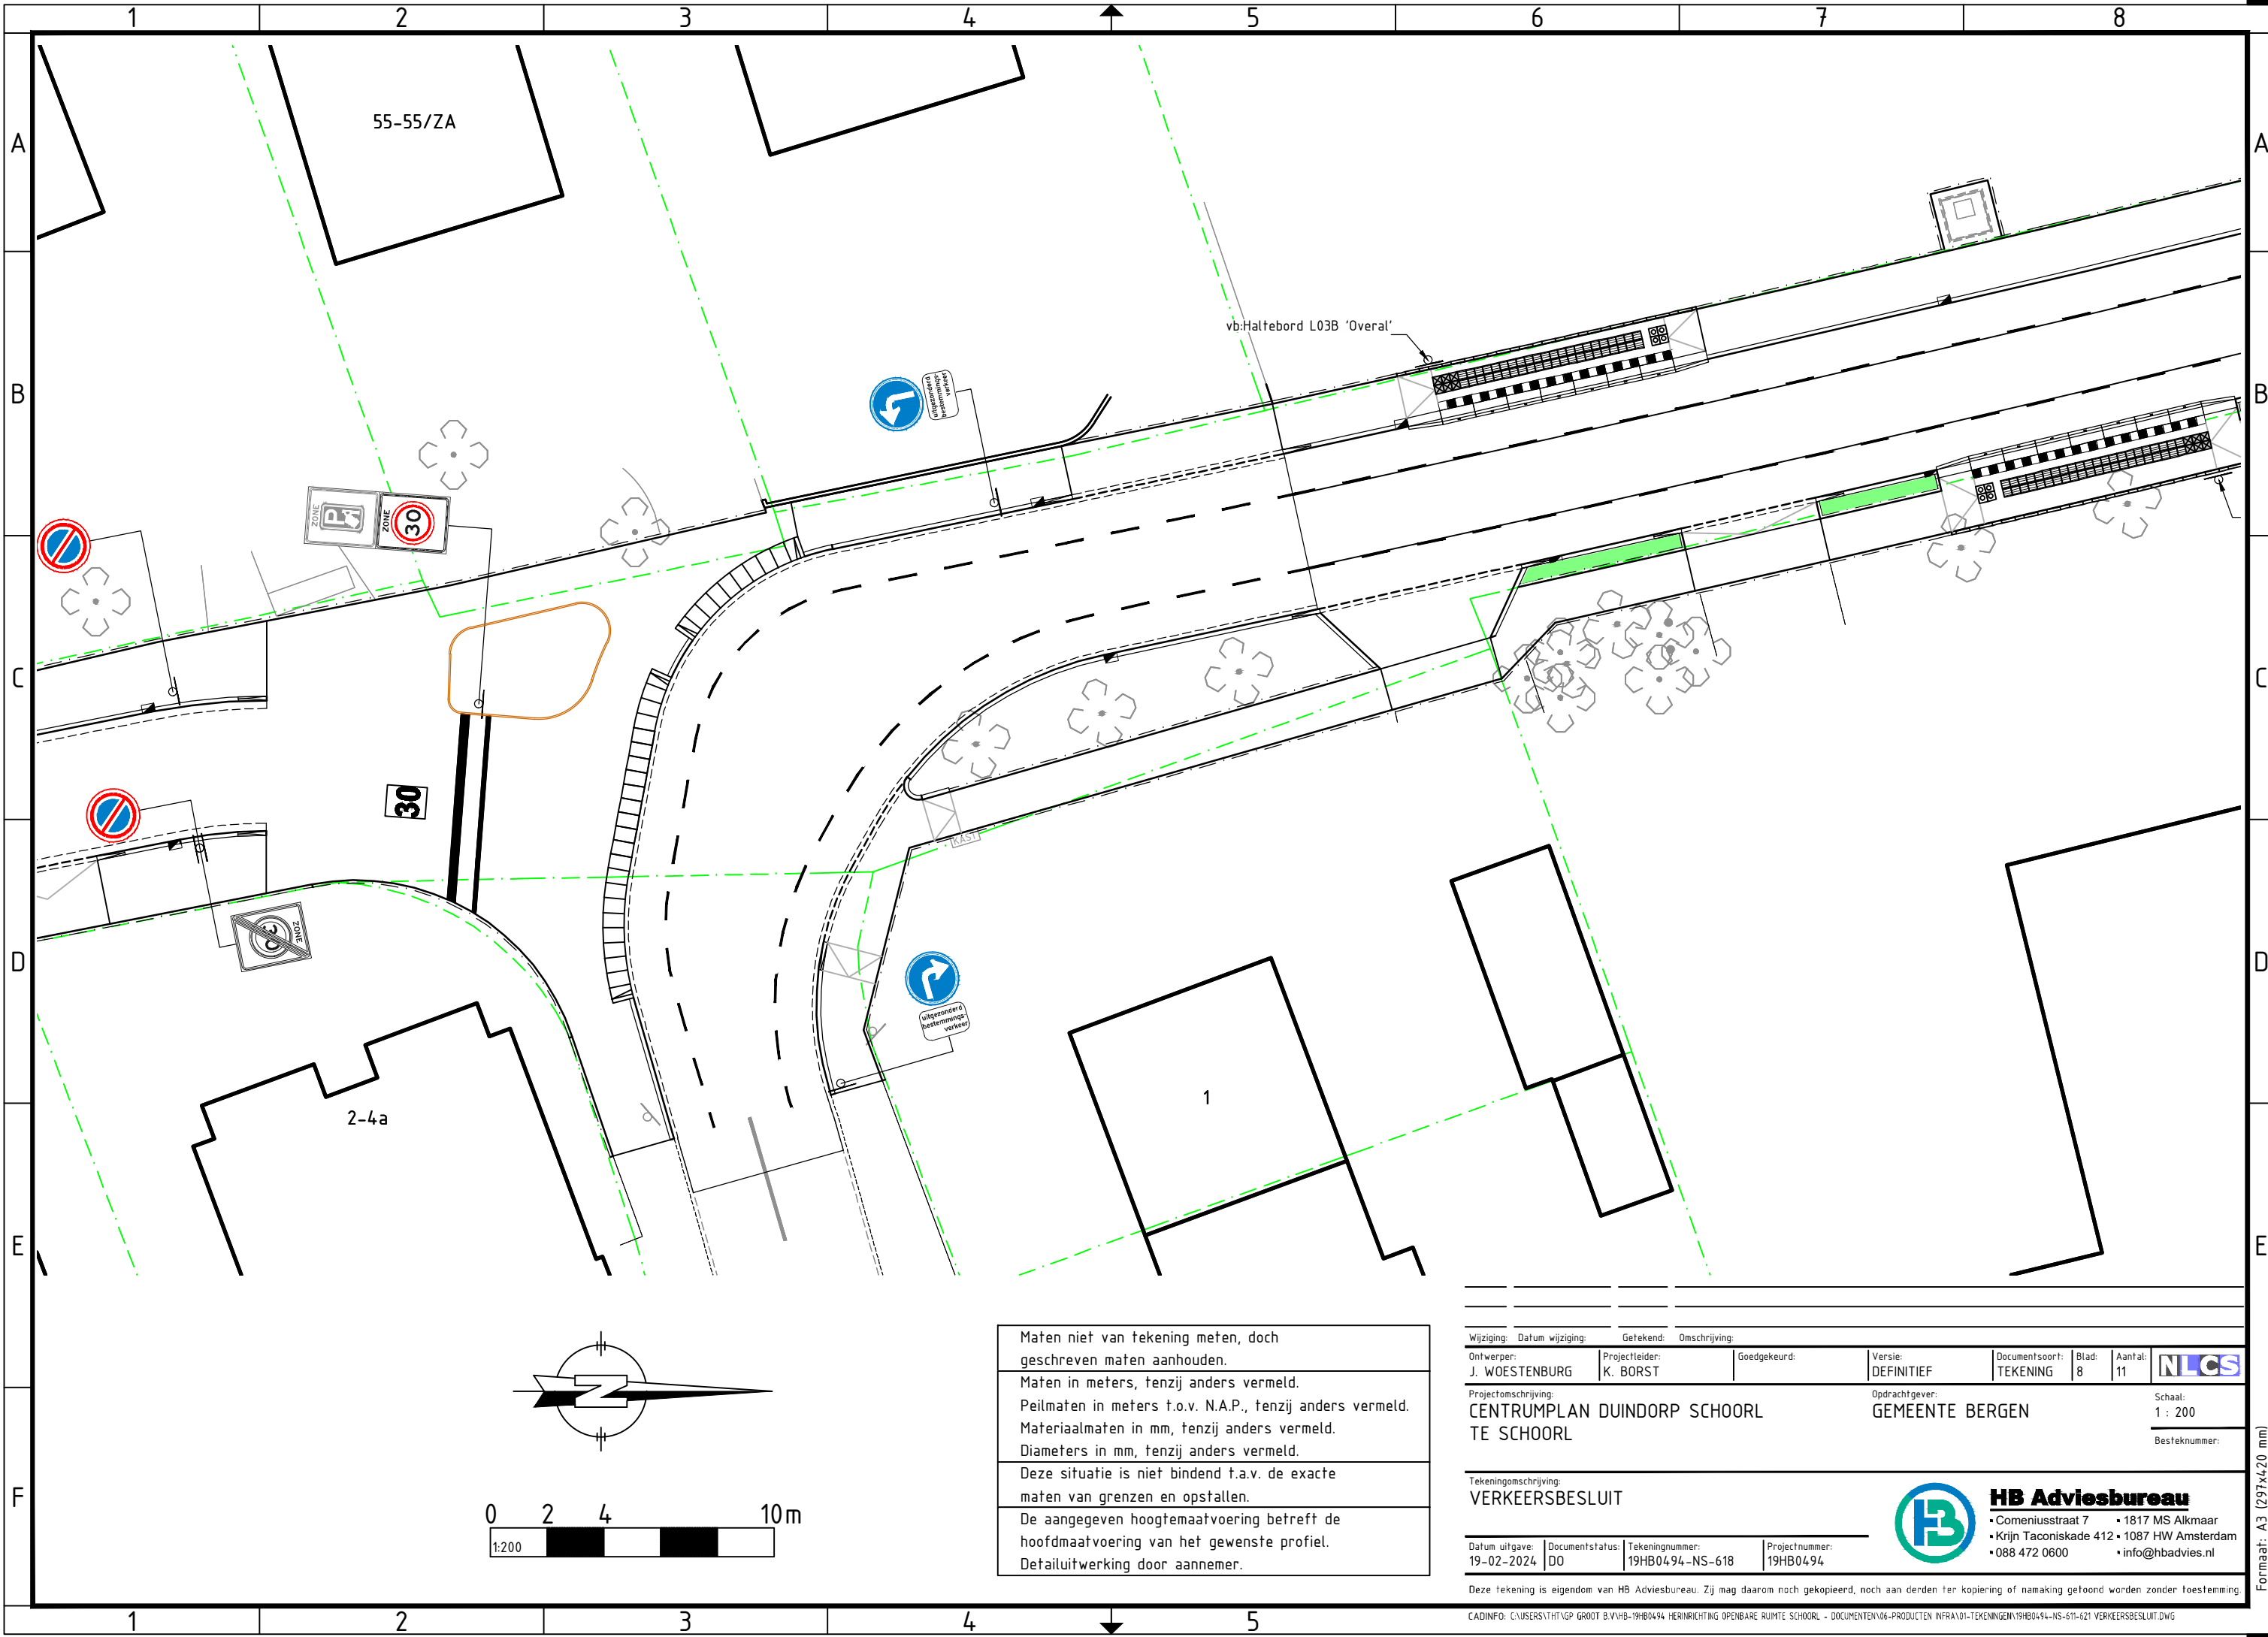

Maten niet van tekening meten, doch geschreven maten aanhouden.

Maten in meters, tenzij anders vermeld.

Peilmaten in meters t.o.v. N.A.P., tenzij anders vermeld.

Materiaalmaten in mm, tenzij anders vermeld.

Diameters in mm, tenzij anders vermeld.

Deze situatie is niet bindend t.a.v. de exacte maten van grenzen en opstellen.

De aangegeven hoogtemaatvoering betreft de hoofdmaatvoering van het gewenste profiel.

Detailuitwerking door aannemer.

Wijziging:		Datum wijziging:	Gefekend:	Omschrijving:	Versie:		Documentsoort:	Blad:	Aantal:	NLCS
Ontwerper:		J. WOESTENBURG	Projectleider:	K. BORST	Goedgekeurd:		DEFINITIEF	TEKENING	8	
Projectomschrijving:					Opdrachtgever:					Schaal:
CENTRUMPLAN DUINDORP SCHOORL					TE SCHOORL					1 : 200
Tekeningsomschrijving:					VERKEERSBESLUIT					Besteknummer:
Datum uitgave:		Documentstatus:	Tekeningnummer:	Projectnummer:	 HB Adviesbureau • Comeniusstraat 7 • 1817 MS Alkmaar • Krijn Taconiskade 412 • 1087 HW Amsterdam • 088 472 0600 • info@hbadvies.nl					
19-02-2024		DO	19HB0494-NS-618	19HB0494						