


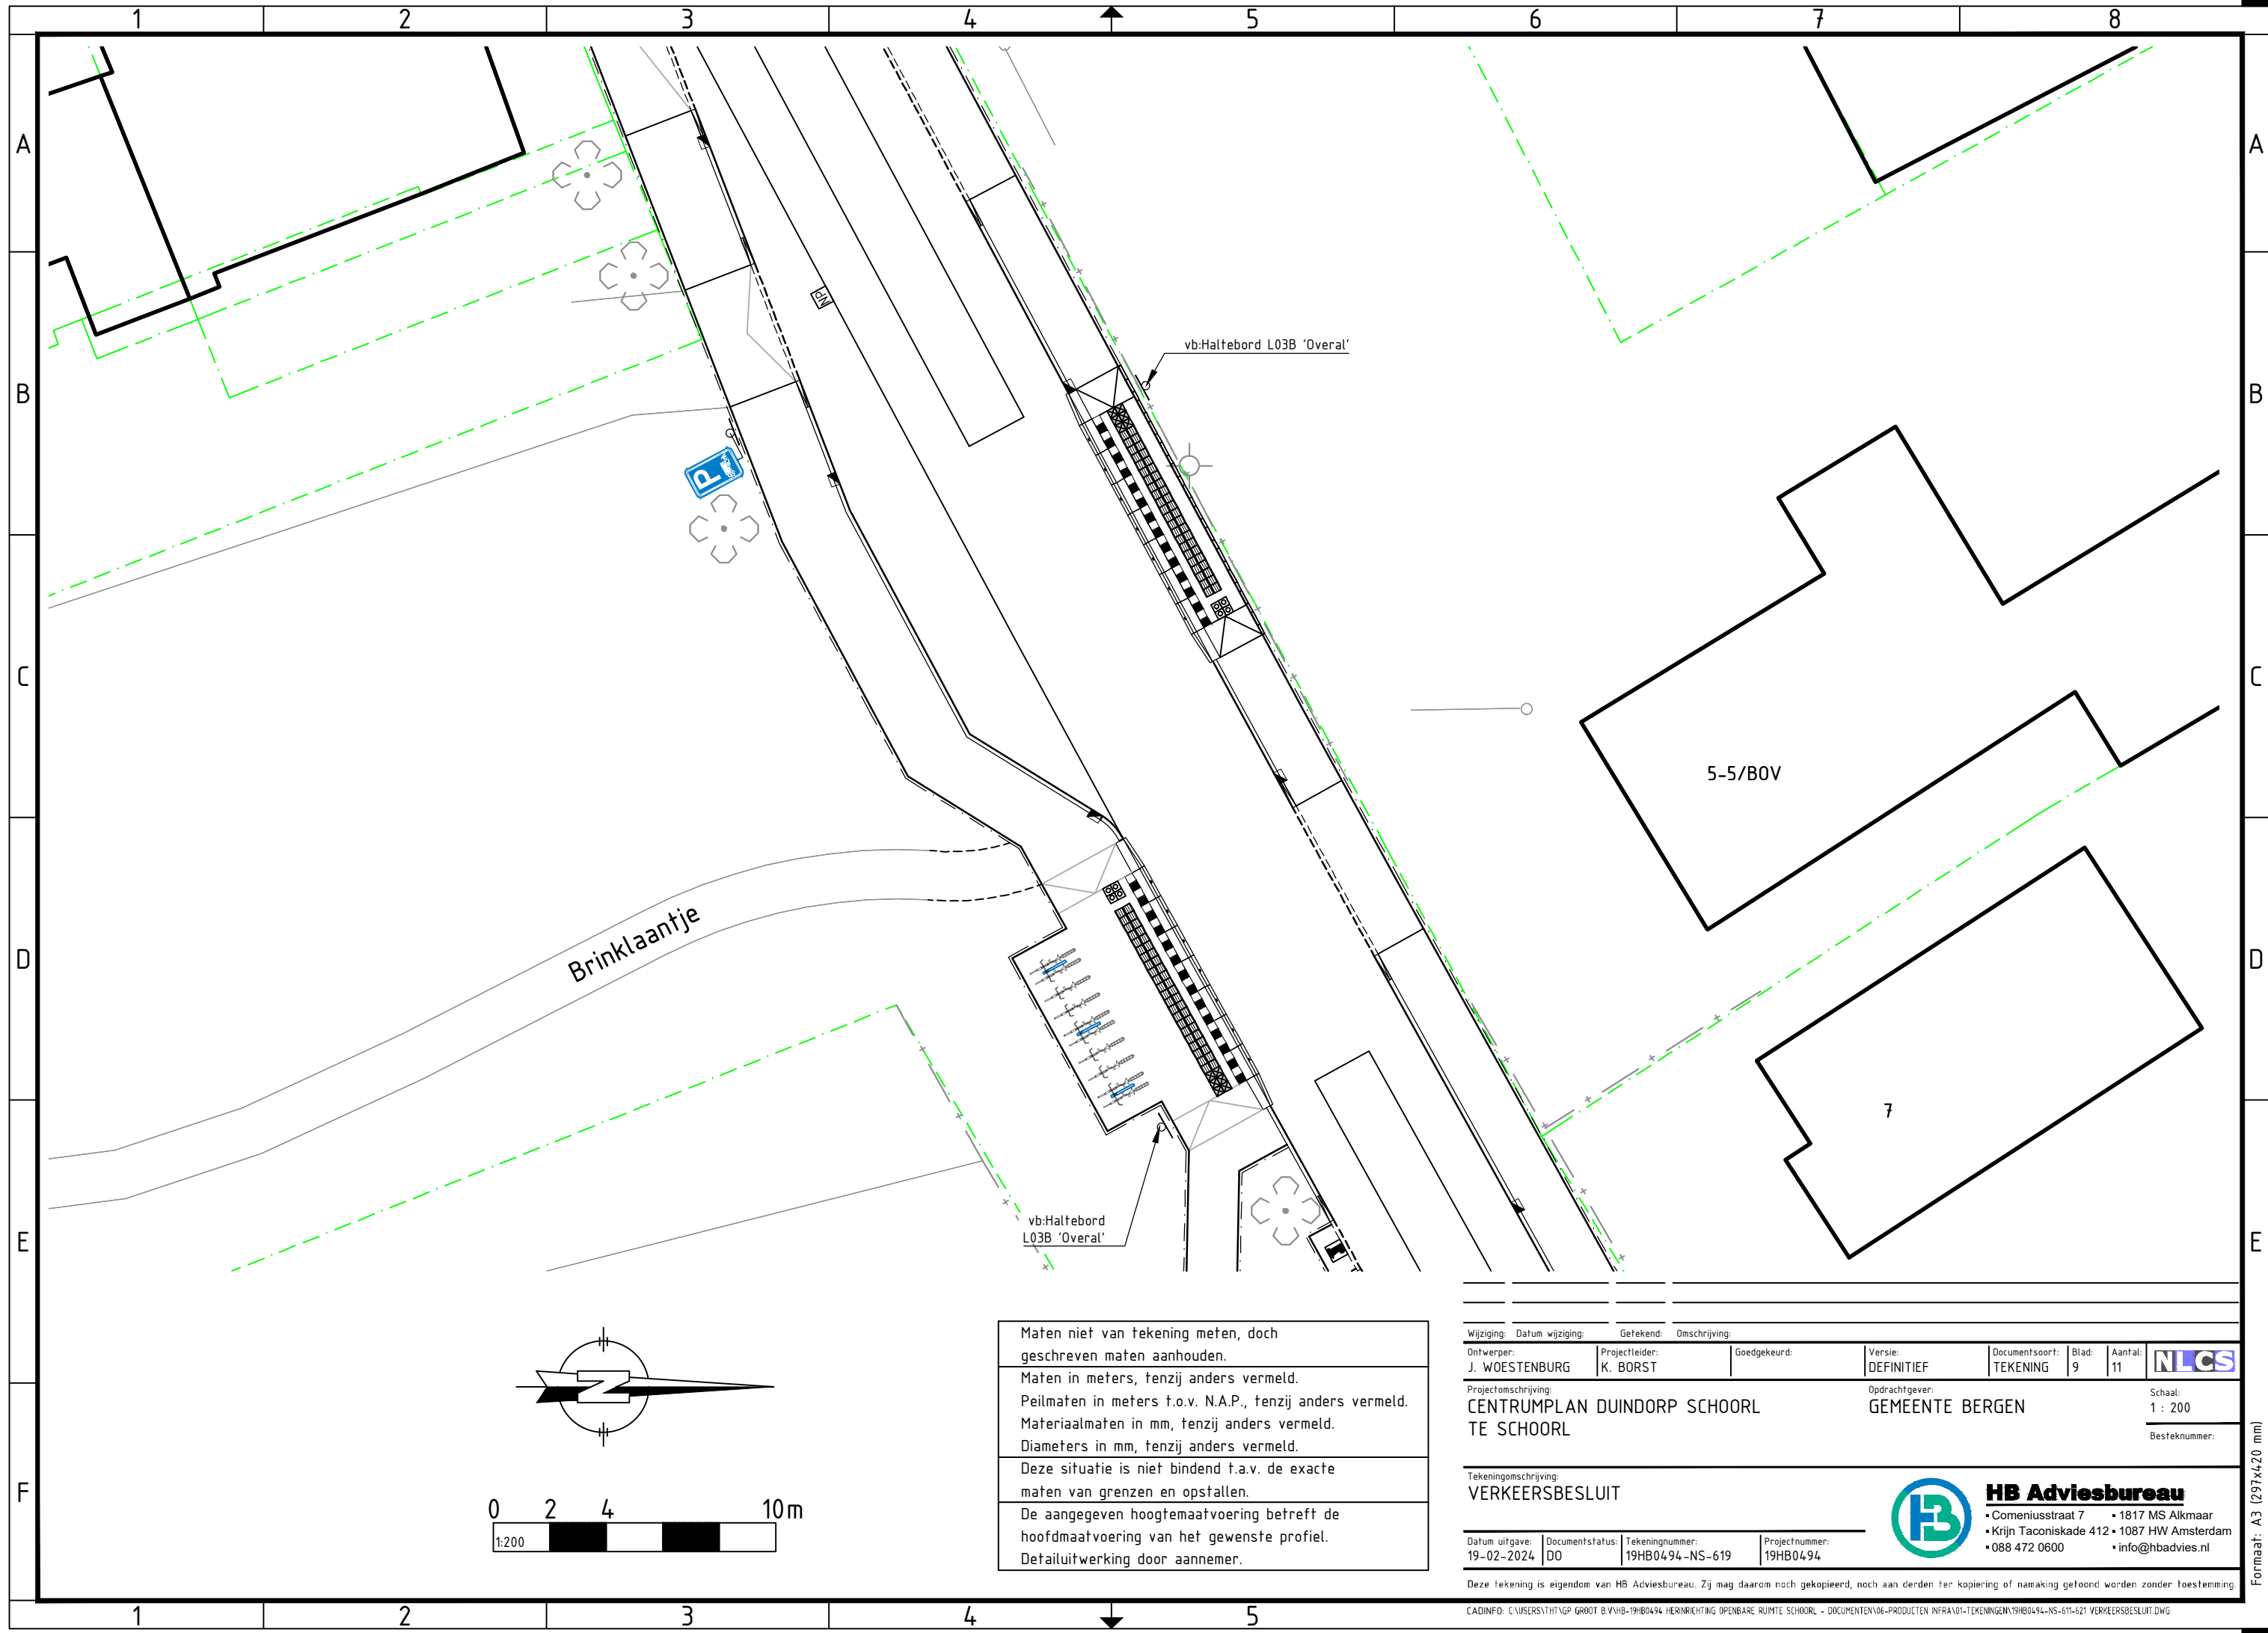

Wijziging:		Datum wijziging:	Gefekend:	Omschrijving:	Versie:		Documentsoort:	Blad:	Aantal:	NLCS
Ontwerper:		J. WOESTENBURG	Projectleider:	K. BORST	Goedgekeurd:		DEFINITIEF	TEKENING	9	
Projectomschrijving:					Opdrachtgever:					Schaal:
CENTRUMPLAN DUINDORP SCHOORL					TE SCHOORL					1 : 200
Tekeningsomschrijving:					Besteknummer:					
VERKEERSBESLUIT										
Datum uitgave:		Documentstatus:	Tekeningnummer:	Projectnummer:						
19-02-2024		DO	19HB0494-NS-619	19HB0494						



HB Adviesbureau
• Comeniusstraat 7 • 1817 MS Alkmaar
• Krijn Taconiskade 412 • 1087 HW Amsterdam
• 088 472 0600 • info@hbadvies.nl