


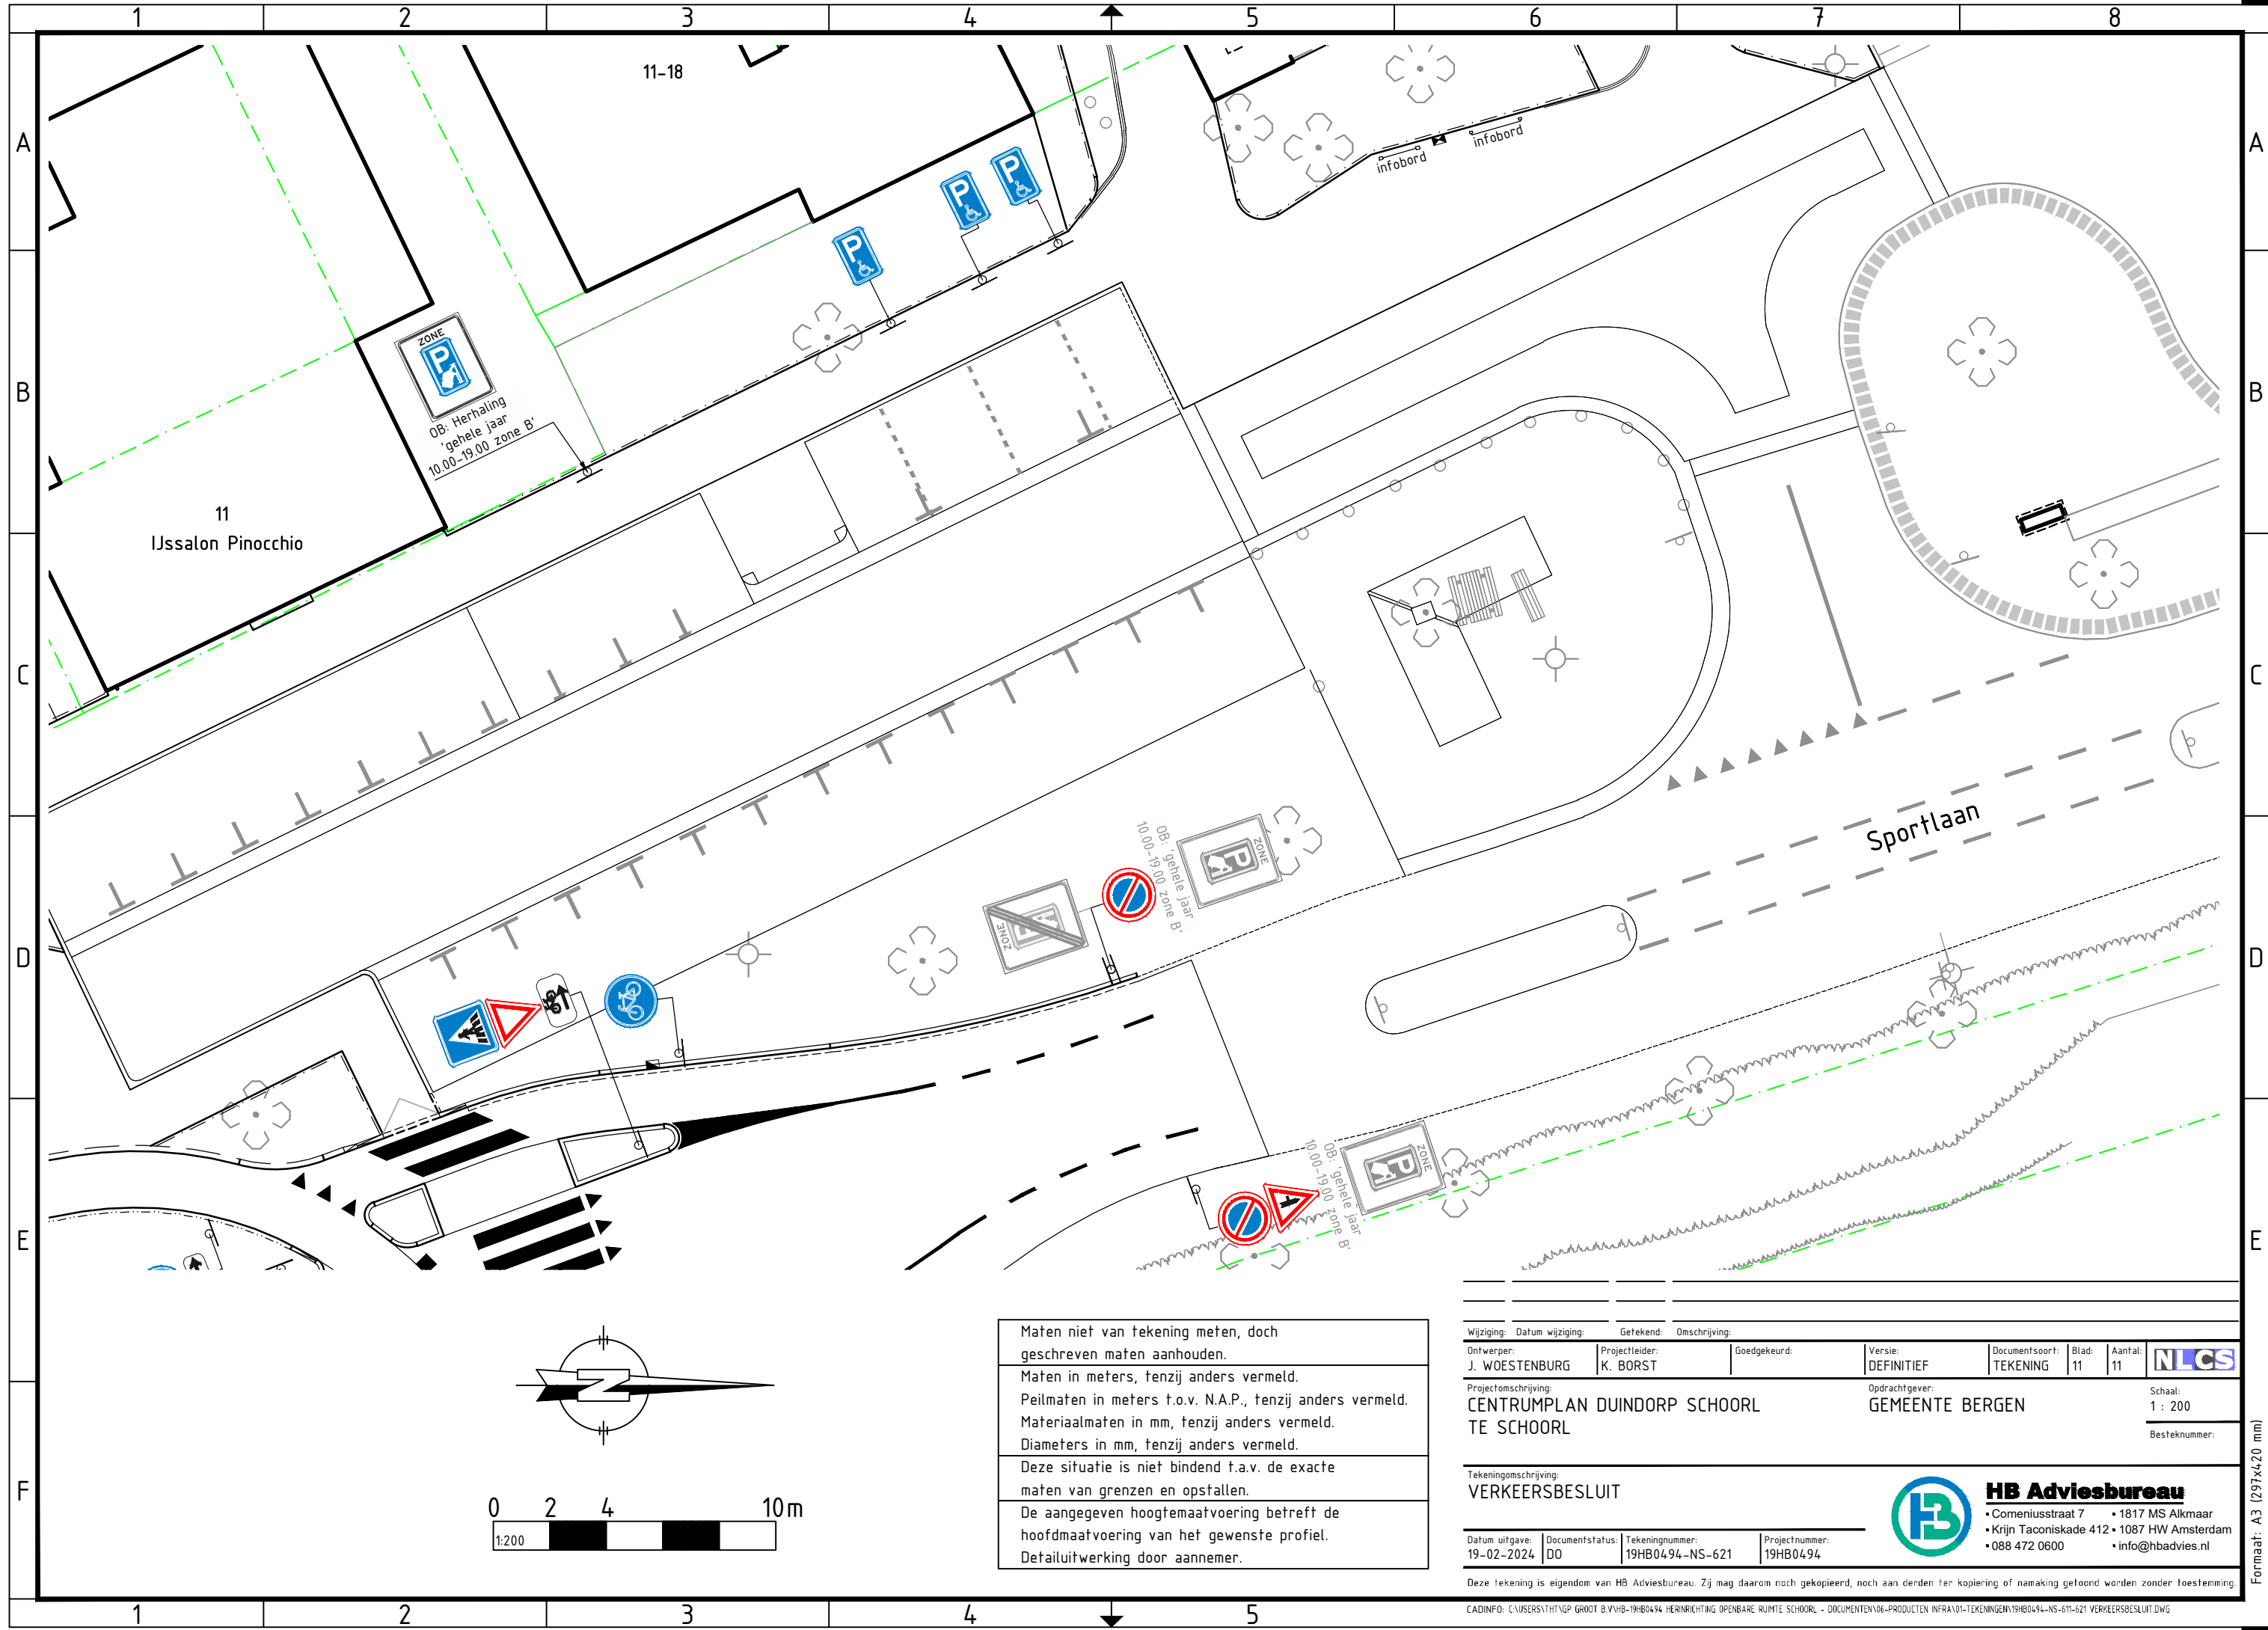

Maten niet van tekening meten, doch geschreven maten aanhouden.

Maten in meters, tenzij anders vermeld.

Peilmaten in meters t.o.v. N.A.P., tenzij anders vermeld.

Materialmaten in mm, tenzij anders vermeld.

Diameters in mm, tenzij anders vermeld.

Deze situatie is niet bindend t.a.v. de exacte maten van grenzen en opstellen.

De aangegeven hoogtemaatvoering betreft de hoofdmaatvoering van het gewenste profiel.

Detailuitwerking door aannemer.

Wijziging:	Datum wijziging:	Gefekend:	Omschrijving:	Versie:	Documentsoort:	Blad:	Aantal:	NLCS
Ontwerper:	J. WOESTENBURG	Projectleider:	K. BORST	Goedgekeurd:	DEFINITIEF	TEKENING	11	11
Projectomschrijving:	CENTRUMPLAN DUINDORP SCHOORL TE SCHOORL				Opdrachtgever:	GEMEENTE BERGEN		
Tekeningomschrijving:	VERKEERSBESLUIT				Schaal:	1 : 200		
Datum uitgave:	19-02-2024	Documentstatus:	DO	Tekeningnummer:	19HB0494-NS-621	Projectnummer:	19HB0494	Besteknummer:

**HB Adviesbureau**

- Comeniusstraat 7
- Krijn Taconiskade 412
- 088 472 0600
- 1817 MS Alkmaar
- 1087 HW Amsterdam
- info@hbadvies.nl