



**LP4**  
1:100/1:10  
24.00 NAP

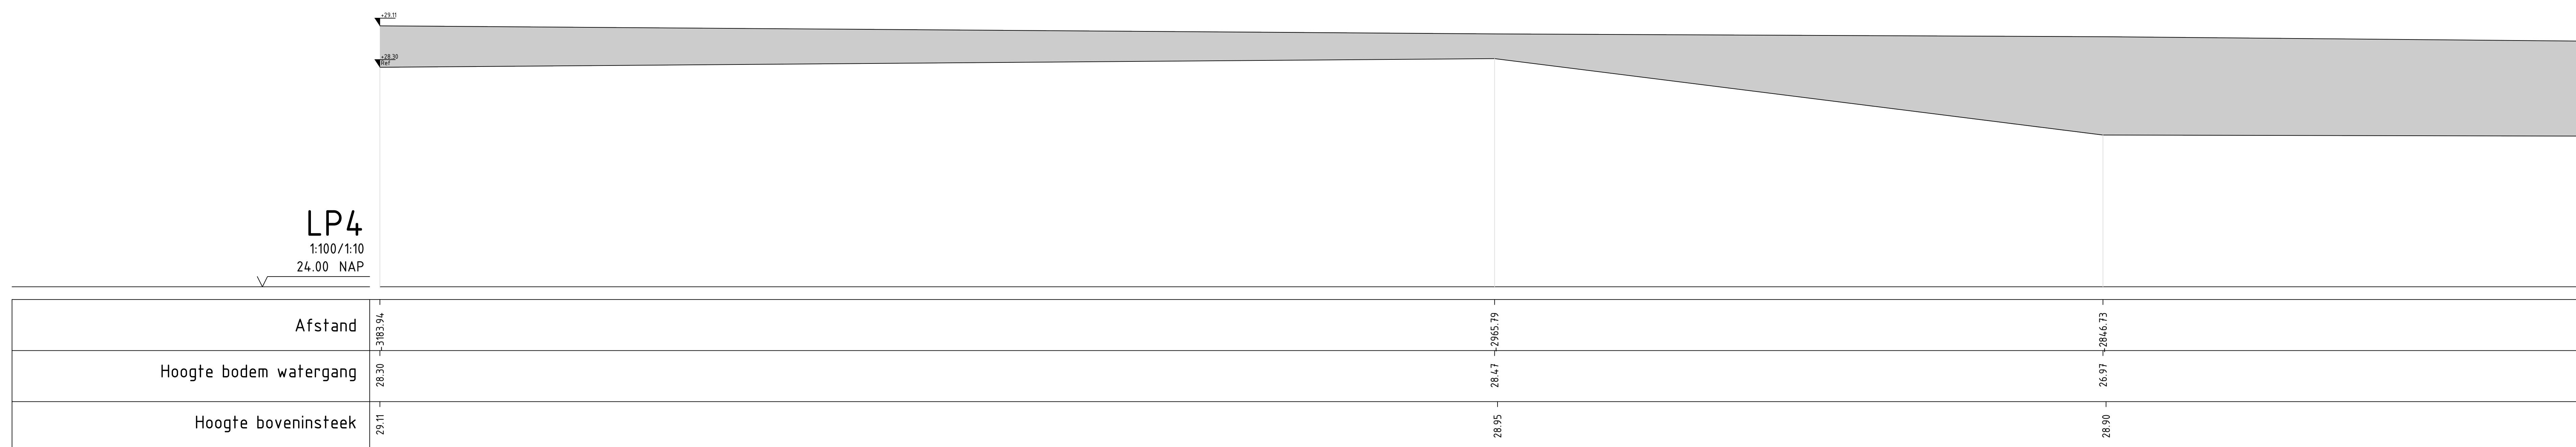

**LP3**  
1:100/1:10  
24.00 NAP

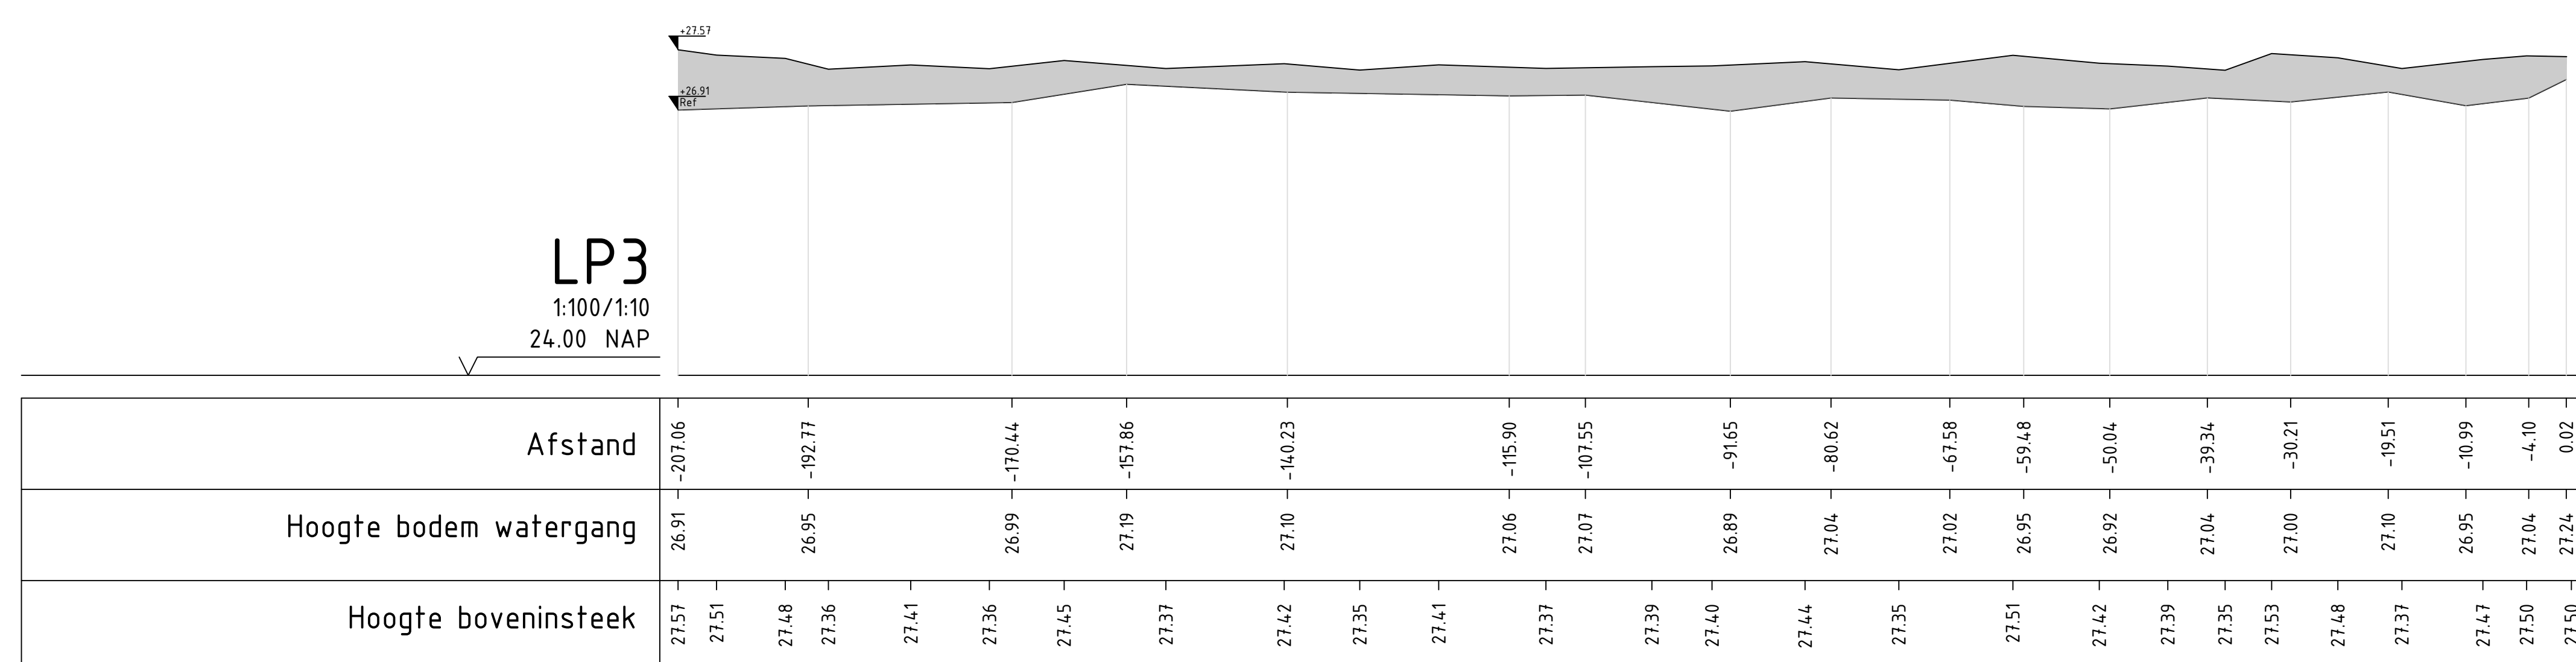

Maten in meters, tenzij anders vermeld  
Polen in meters to + NAP, tenzij anders vermeld

0 1 2 3 4 m

Uitgevoerd door	05-02-2024
Loos	Beim
Wijziging	
<b>Project</b>	
Groote Peel - Mussenbaan	
<b>Onderdeel</b>	
Definitief ontwerp - Profielen Deel 2	
<b>Opdrachtgever</b>	Status
Staatsbosbeheer	Concept
<b>Projectnummer</b>	
722230232	
<b>Tekst:</b> 02/03	<b>Afm:</b> A0
<b>Datum:</b> 15-02-2024	<b>Schaal:</b> 1:100
<b>Besteknr. n.b.t.</b>	