


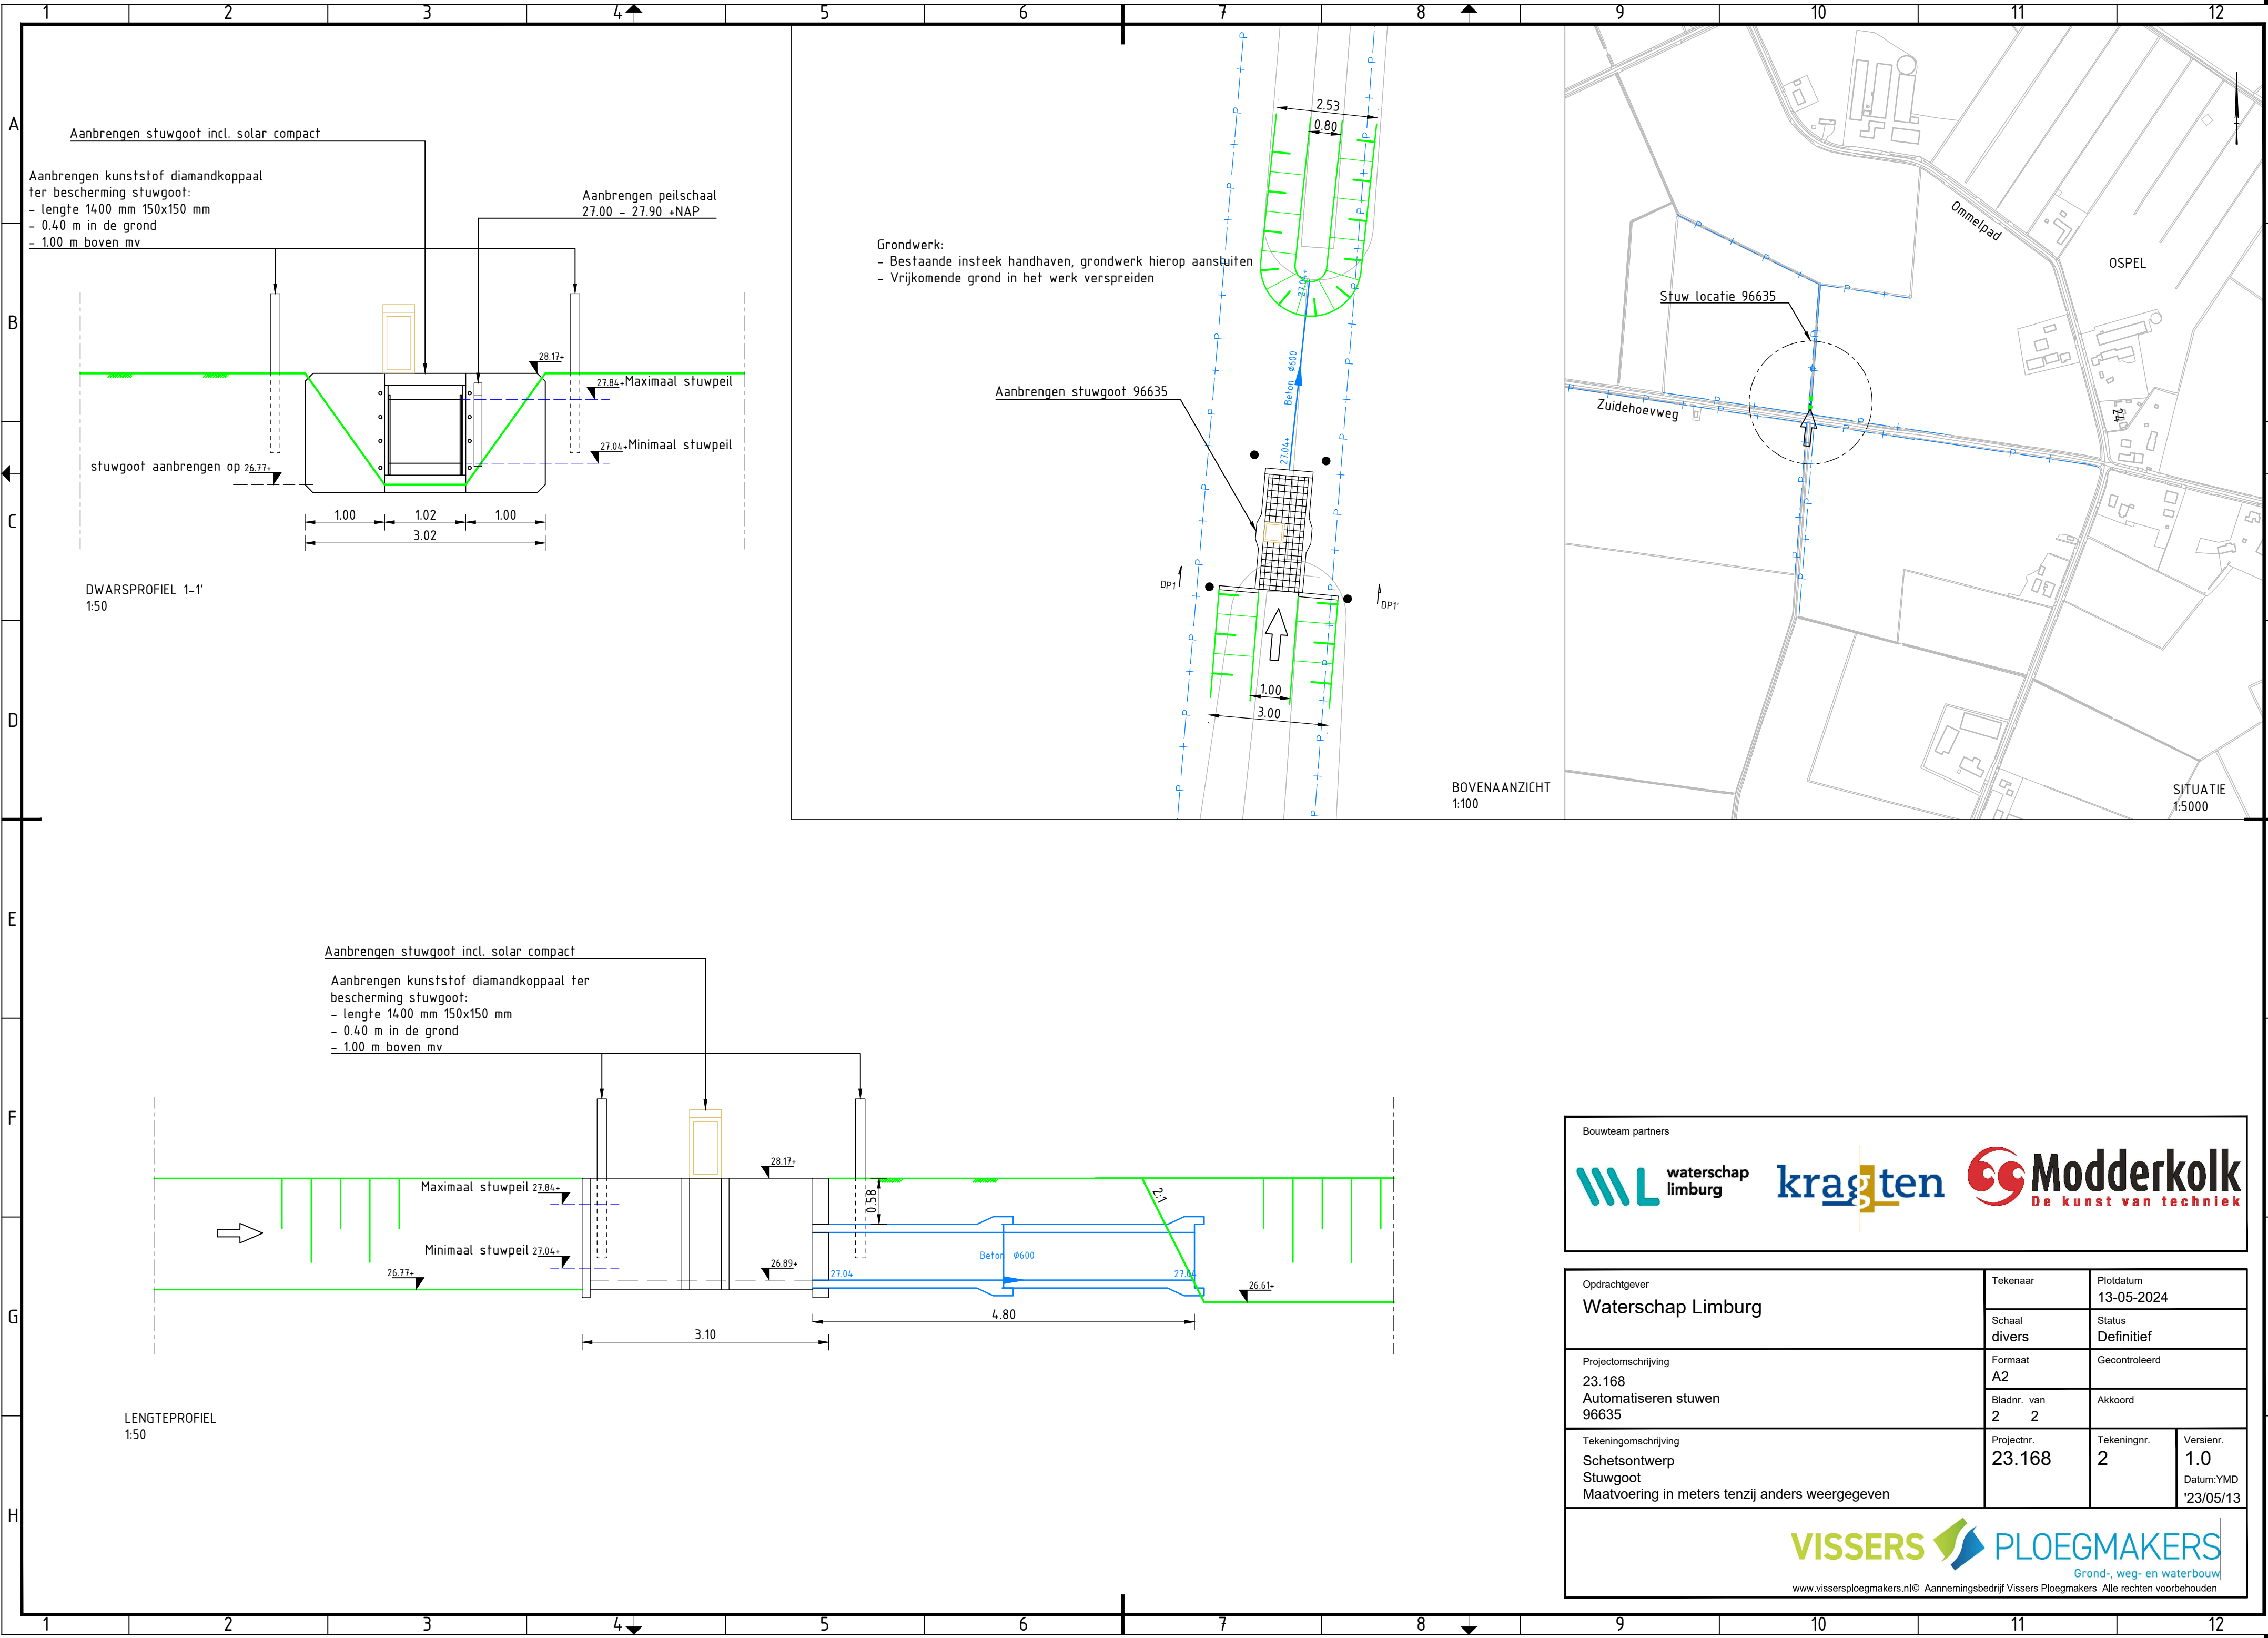


Bouwteam partners

waterschap limburg **kragten** **Modderkol**
De kunst van techniek

Opdrachtgever Waterschap Limburg	Tekenaar	Plotdatum 13-05-2024	
	Schaal divers	Status Definitief	
Projectomschrijving 23.168 Automatiseren stuwen 96635	Formaat A2	Gecontroleerd	
	Bladnr. van 2 2	Akkoord	
Tekeningomschrijving Schetsontwerp Stuwgoot Maatvoering in meters tenzij anders weergegeven	Projectnr. 23.168	Tekeningnr. 2	Versienr. 1.0
			Datum:YMD '23/05/13

VISSERS **PLOEGMAKERS**
Grond-, weg- en waterbouw
www.vissersploegmakers.nl © Aannemingsbedrijf Vissers Ploegmakers Alle rechten voorbehouden

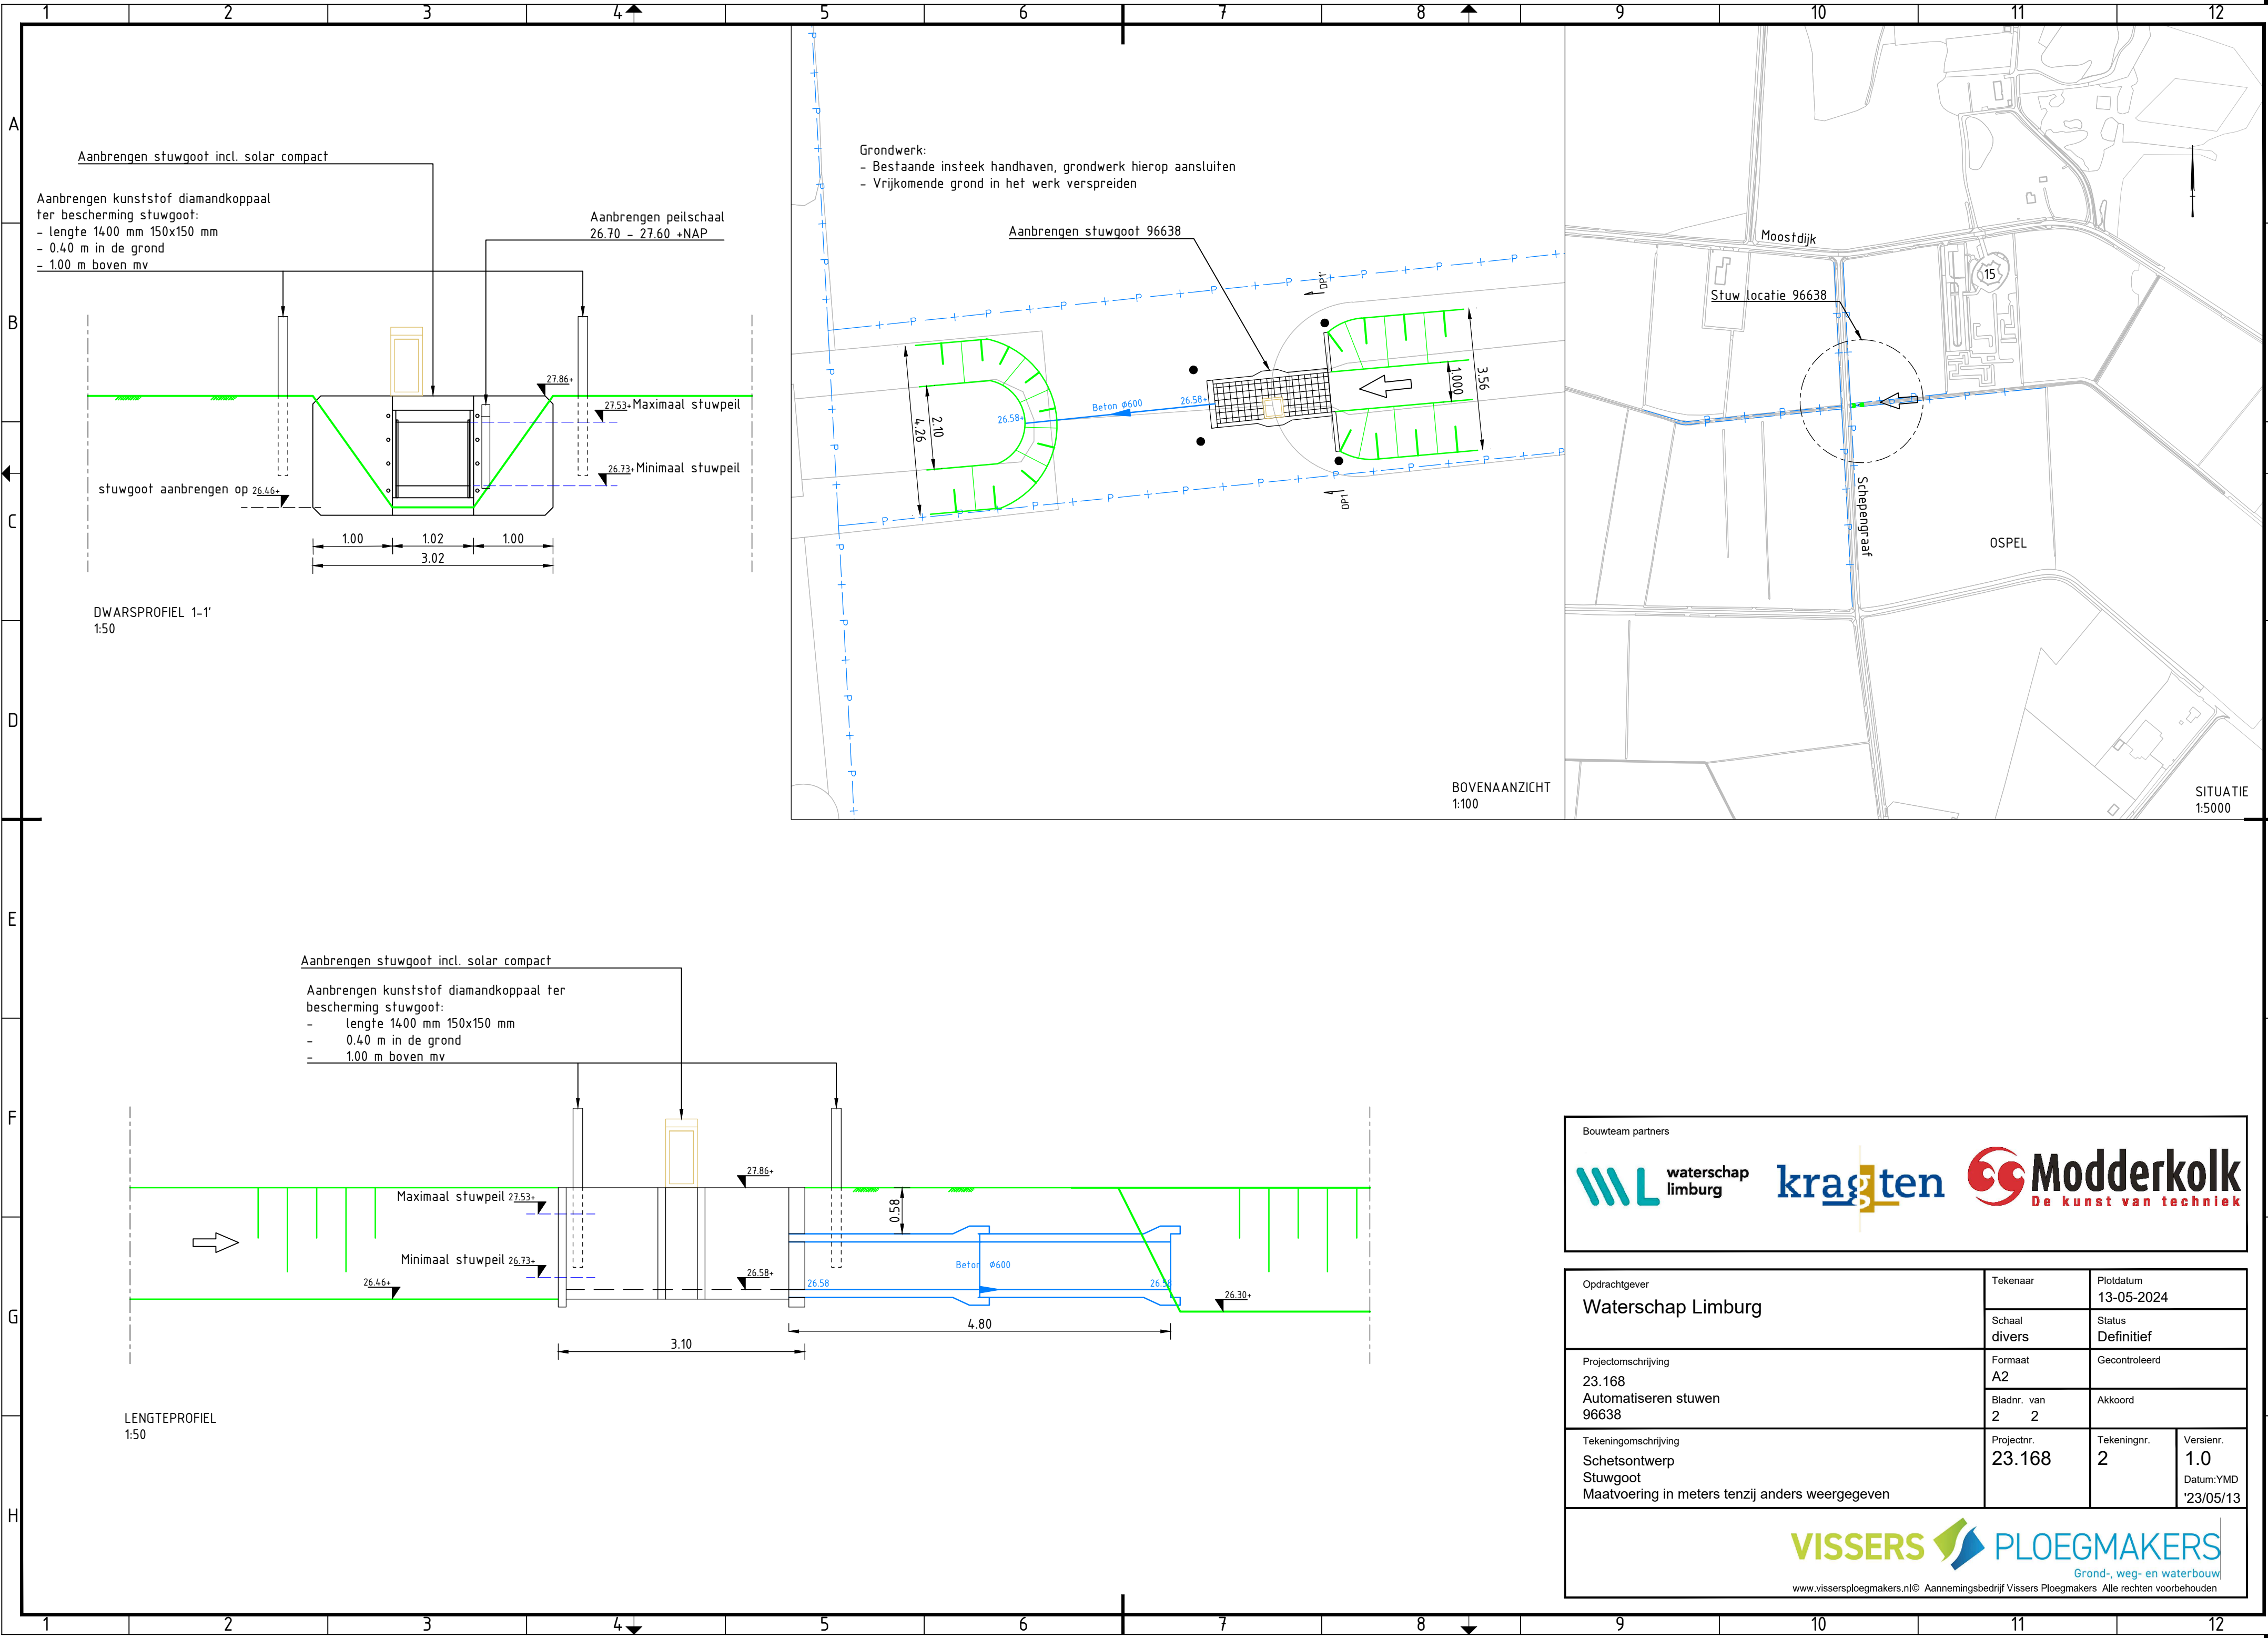


Bouwteam partners

waterschap limburg **kragten** **Modderkolk**
De kunst van techniek

Opdrachtgever Waterschap Limburg	Tekenaar	Plotdatum 13-05-2024	
	Schaal divers	Status Definitief	
Projectomschrijving 23.168 Automatiseren stuwen 96638	Formaat A2	Gecontroleerd	
	Bladnr. van 2 2	Akkoord	
Tekeningomschrijving Schetsontwerp Stuwgoot Maatvoering in meters tenzij anders weergegeven	Projectnr. 23.168	Tekeningnr. 2	Versienr. 1.0 Datum: YMD '23/05/13

VISSERS **PLOEGMAKERS**
Grond-, weg- en waterbouw
www.vissersploegmakers.nl © Aannemingsbedrijf Vissers Ploegmakers Alle rechten voorbehouden

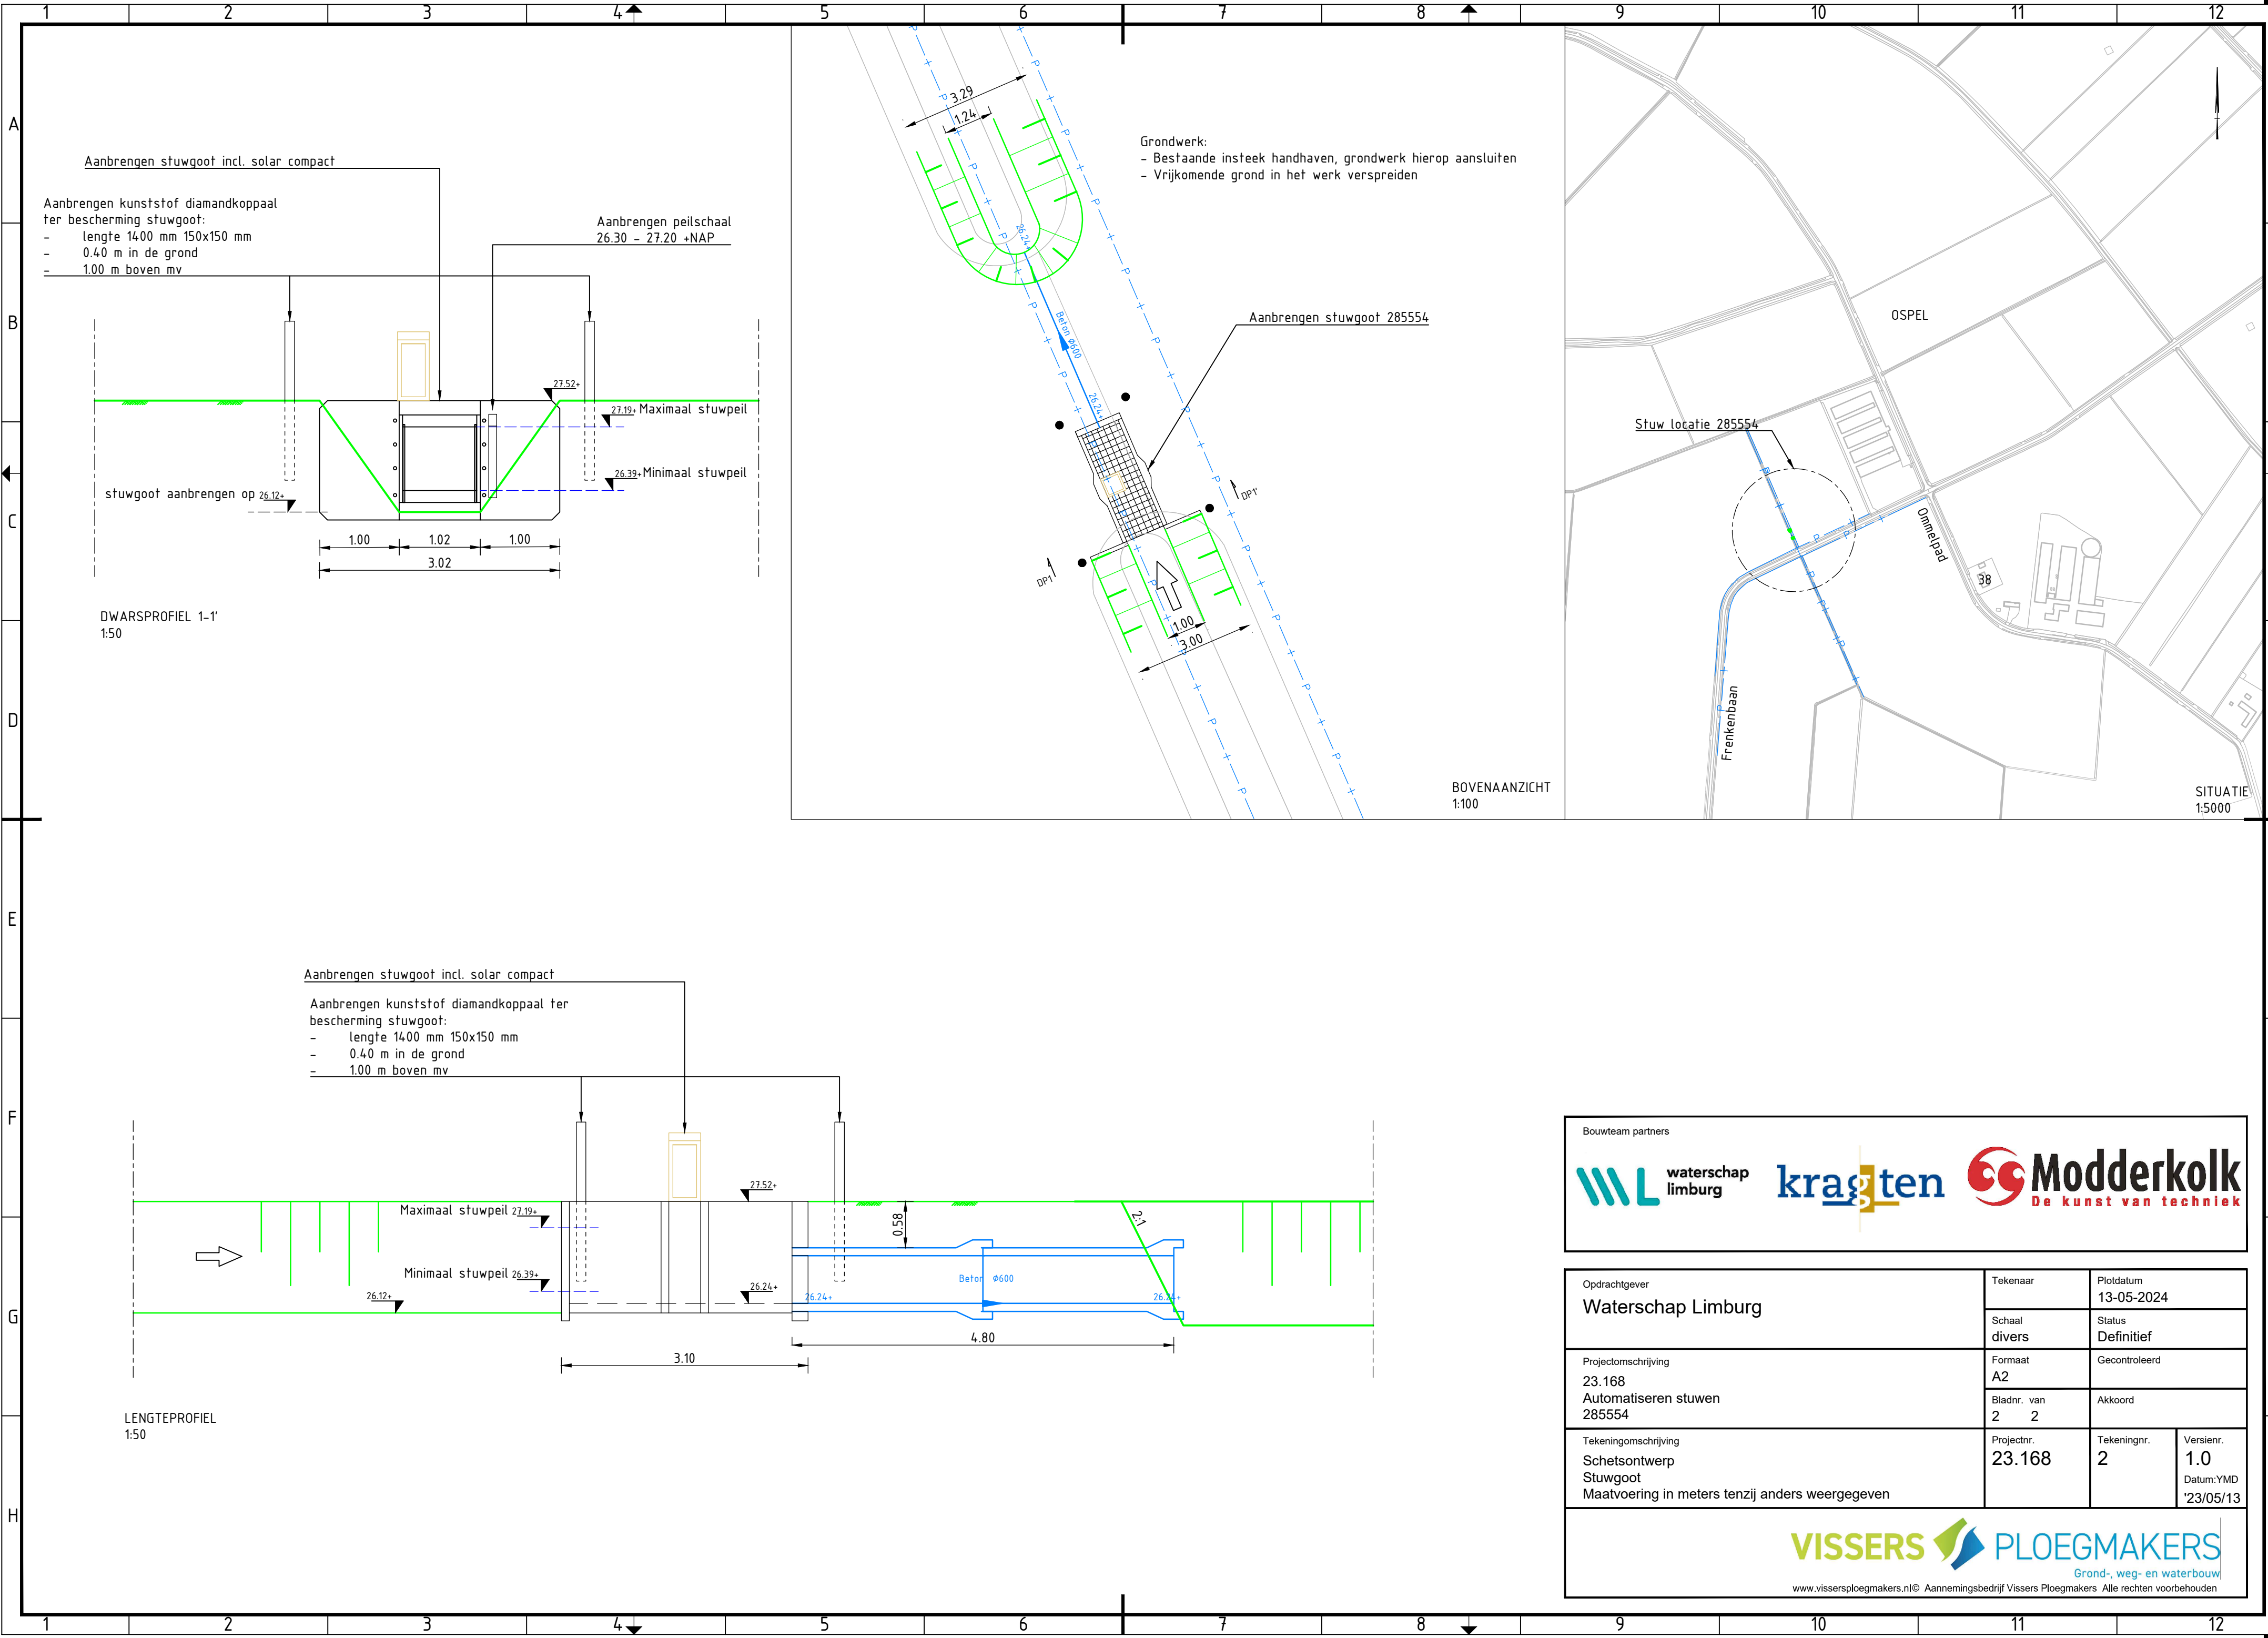


Bouwteam partners

waterschap limburg **kragten** **Modderkol**
De kunst van techniek

Opdrachtgever Waterschap Limburg	Tekenaar	Plottedatum 13-05-2024	
	Schaal divers	Status Definitief	
Projectomschrijving 23.168 Automatiseren stuwen 285554	Formaat A2	Gecontroleerd	
	Bladnr. van 2 2	Akkoord	
Tekeningomschrijving Schetsontwerp Stuwgoot Maatvoering in meters tenzij anders weergegeven	Projectnr. 23.168	Tekeningnr. 2	Versienr. 1.0
			Datum:YMD '23/05/13

VISSERS **PLOEGMAKERS**
Grond-, weg- en waterbouw

www.vissersploegmakers.nl © Aannemingsbedrijf Vissers Ploegmakers Alle rechten voorbehouden

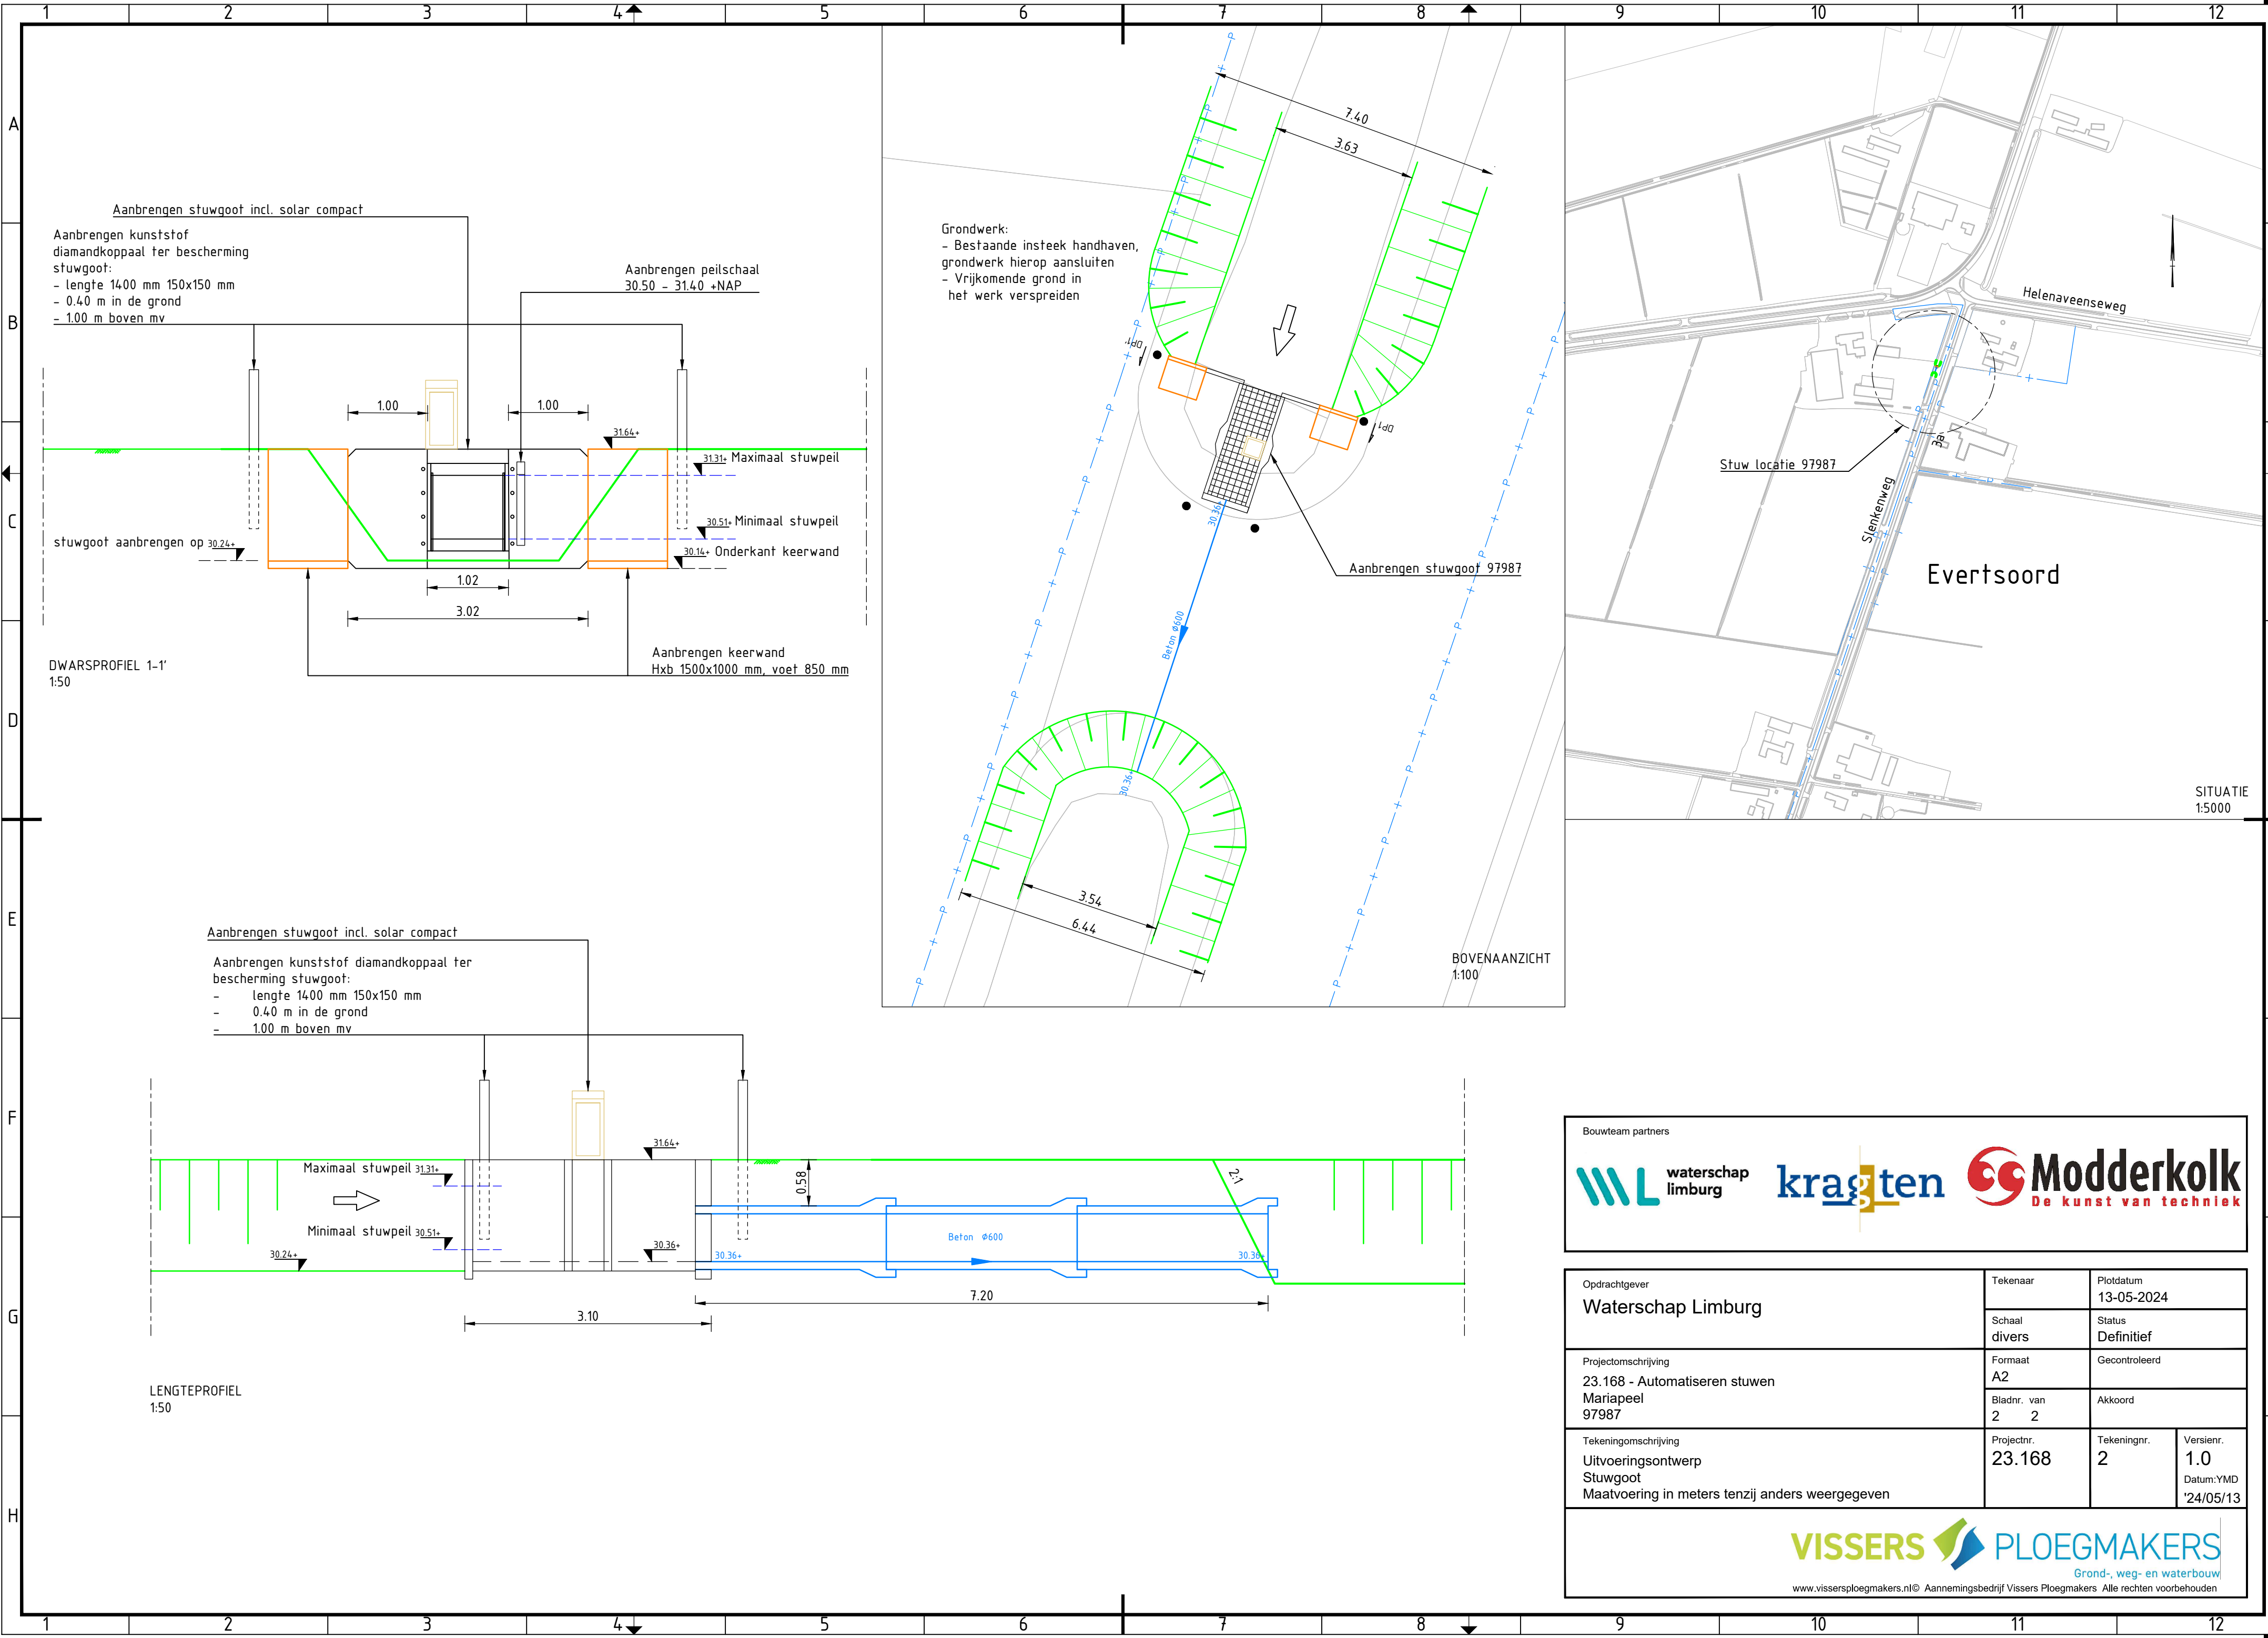

Grondwerk:
- Bestaande insteek handhaven,
grondwerk hierop aansluiten
- Vrijkomende grond in
het werk verspreiden

Stuw locatie 97987

Evertsoord

SITUATIE
1:5000

BOVENAANZICHT
1:100

Aanbrengen stuwgoot incl. solar compact

Aanbrengen kunststof diamandkoppaal ter
bescherming stuwgoot:
- lengte 1400 mm 150x150 mm
- 0.40 m in de grond
- 1.00 m boven mv

LENGTEPROFIEL
1:50

Bouwteam partners




Opdrachtgever Waterschap Limburg	Tekenaar	Plottedatum 13-05-2024	
	Schaal divers	Status Definitief	
Projectomschrijving 23.168 - Automatiseren stuwen Mariapeel 97987	Formaat A2	Gecontroleerd	
	Bladnr. van 2 2	Akkoord	
Tekeningomschrijving Uitvoeringsontwerp Stuwgoot Maatvoering in meters tenzij anders weergegeven	Projectnr. 23.168	Tekeningnr. 2	Versienr. 1.0 Datum:YMD '24/05/13



www.vissersploegmakers.nl © Aannemingsbedrijf Vissers Ploegmakers Alle rechten voorbehouden

K:\Werken\Werken 2024\23.168 - Waterschap Limburg automatiseren 81 stuwen\VL auto stuwen\Algemeen\5. Technisch management\5.2. Uitvoeringsontwerpen\5.2.1. Stuwgoot\NAP_97987 - 02\23.168_01_00_KLDE-11_MAP97987_V10_20240513.dwg

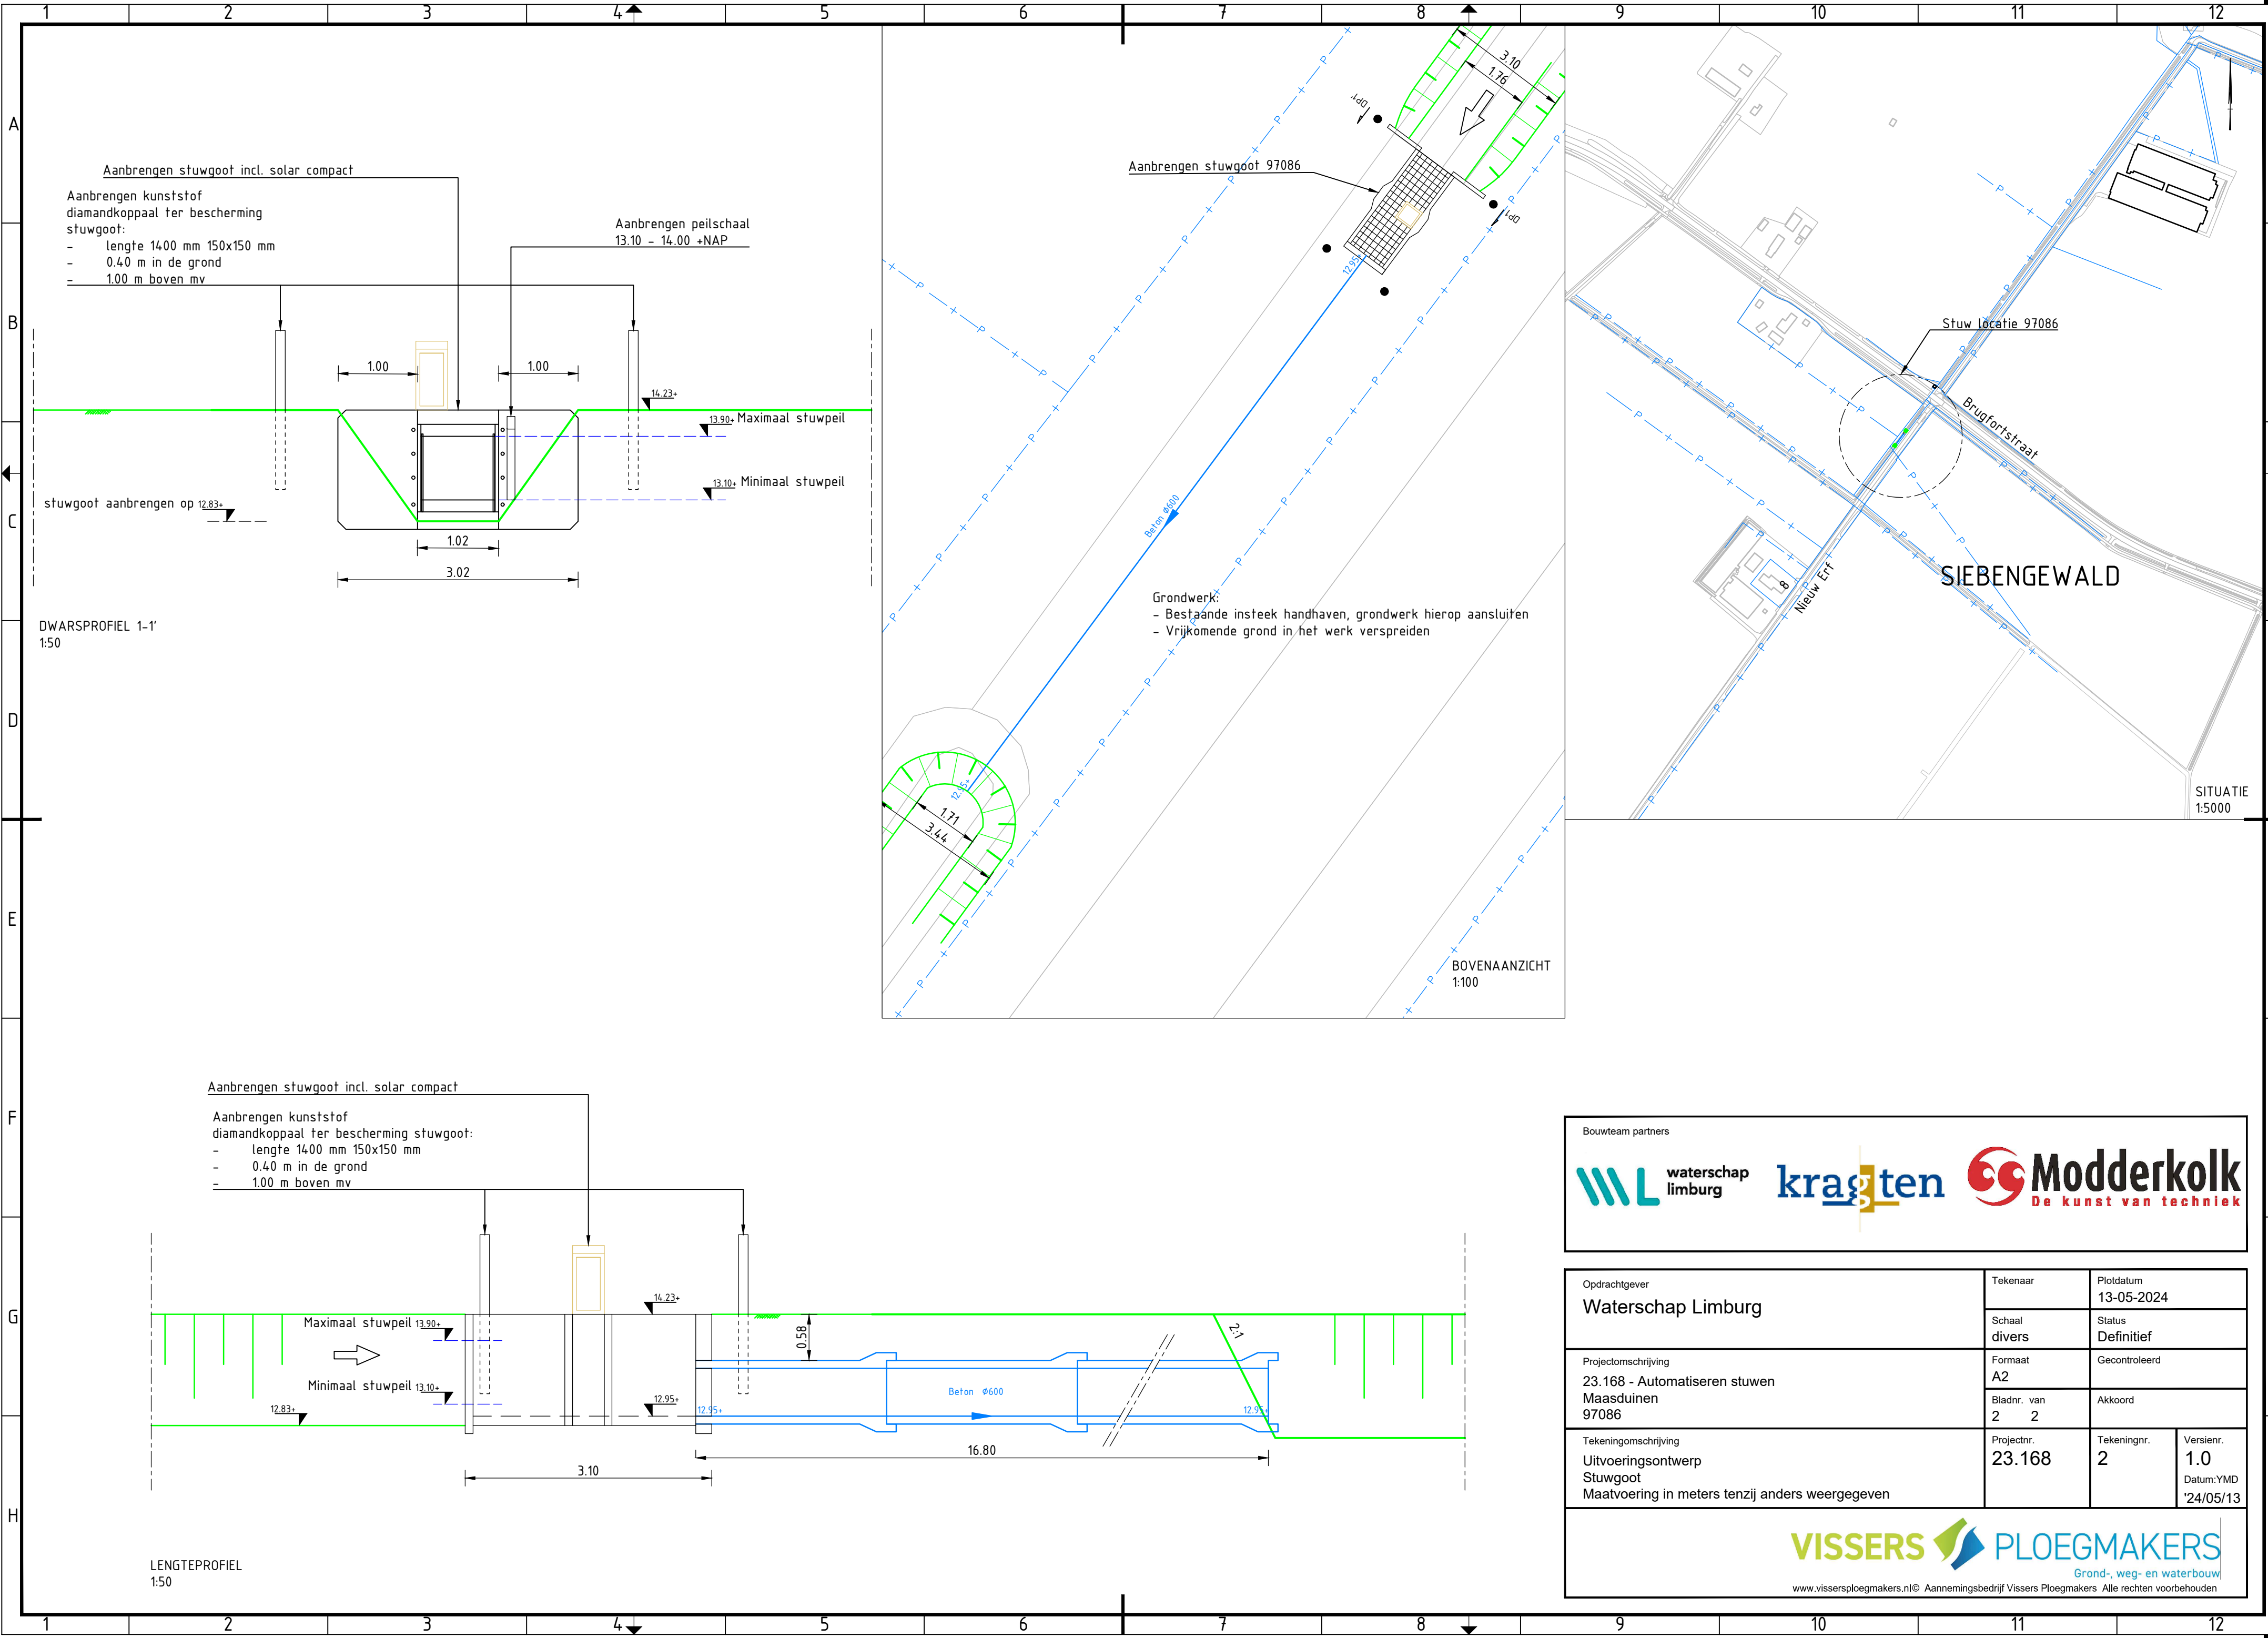

Bouwteam partners


waterschap
limburg

kragten

Modderkol
De kunst van techniek

Opdrachtgever Waterschap Limburg	Tekenaar	Plottedatum 13-05-2024	
	Schaal divers	Status Definitief	
Projectomschrijving 23.168 - Automatiseren stuwen Maasduinen 97086	Formaat A2	Gecontroleerd	
	Bladnr. van 2 2	Akkoord	
Tekeningomschrijving Uitvoeringsontwerp Stuwgoot Maatvoering in meters tenzij anders weergegeven	Projectnr. 23.168	Tekeningnr. 2	Versienr. 1.0 Datum:YMD '24/05/13

VISSERS **PLOEGMAKERS**
Grond-, weg- en waterbouw
www.vissersploegmakers.nl © Aannemingsbedrijf Vissers Ploegmakers Alle rechten voorbehouden

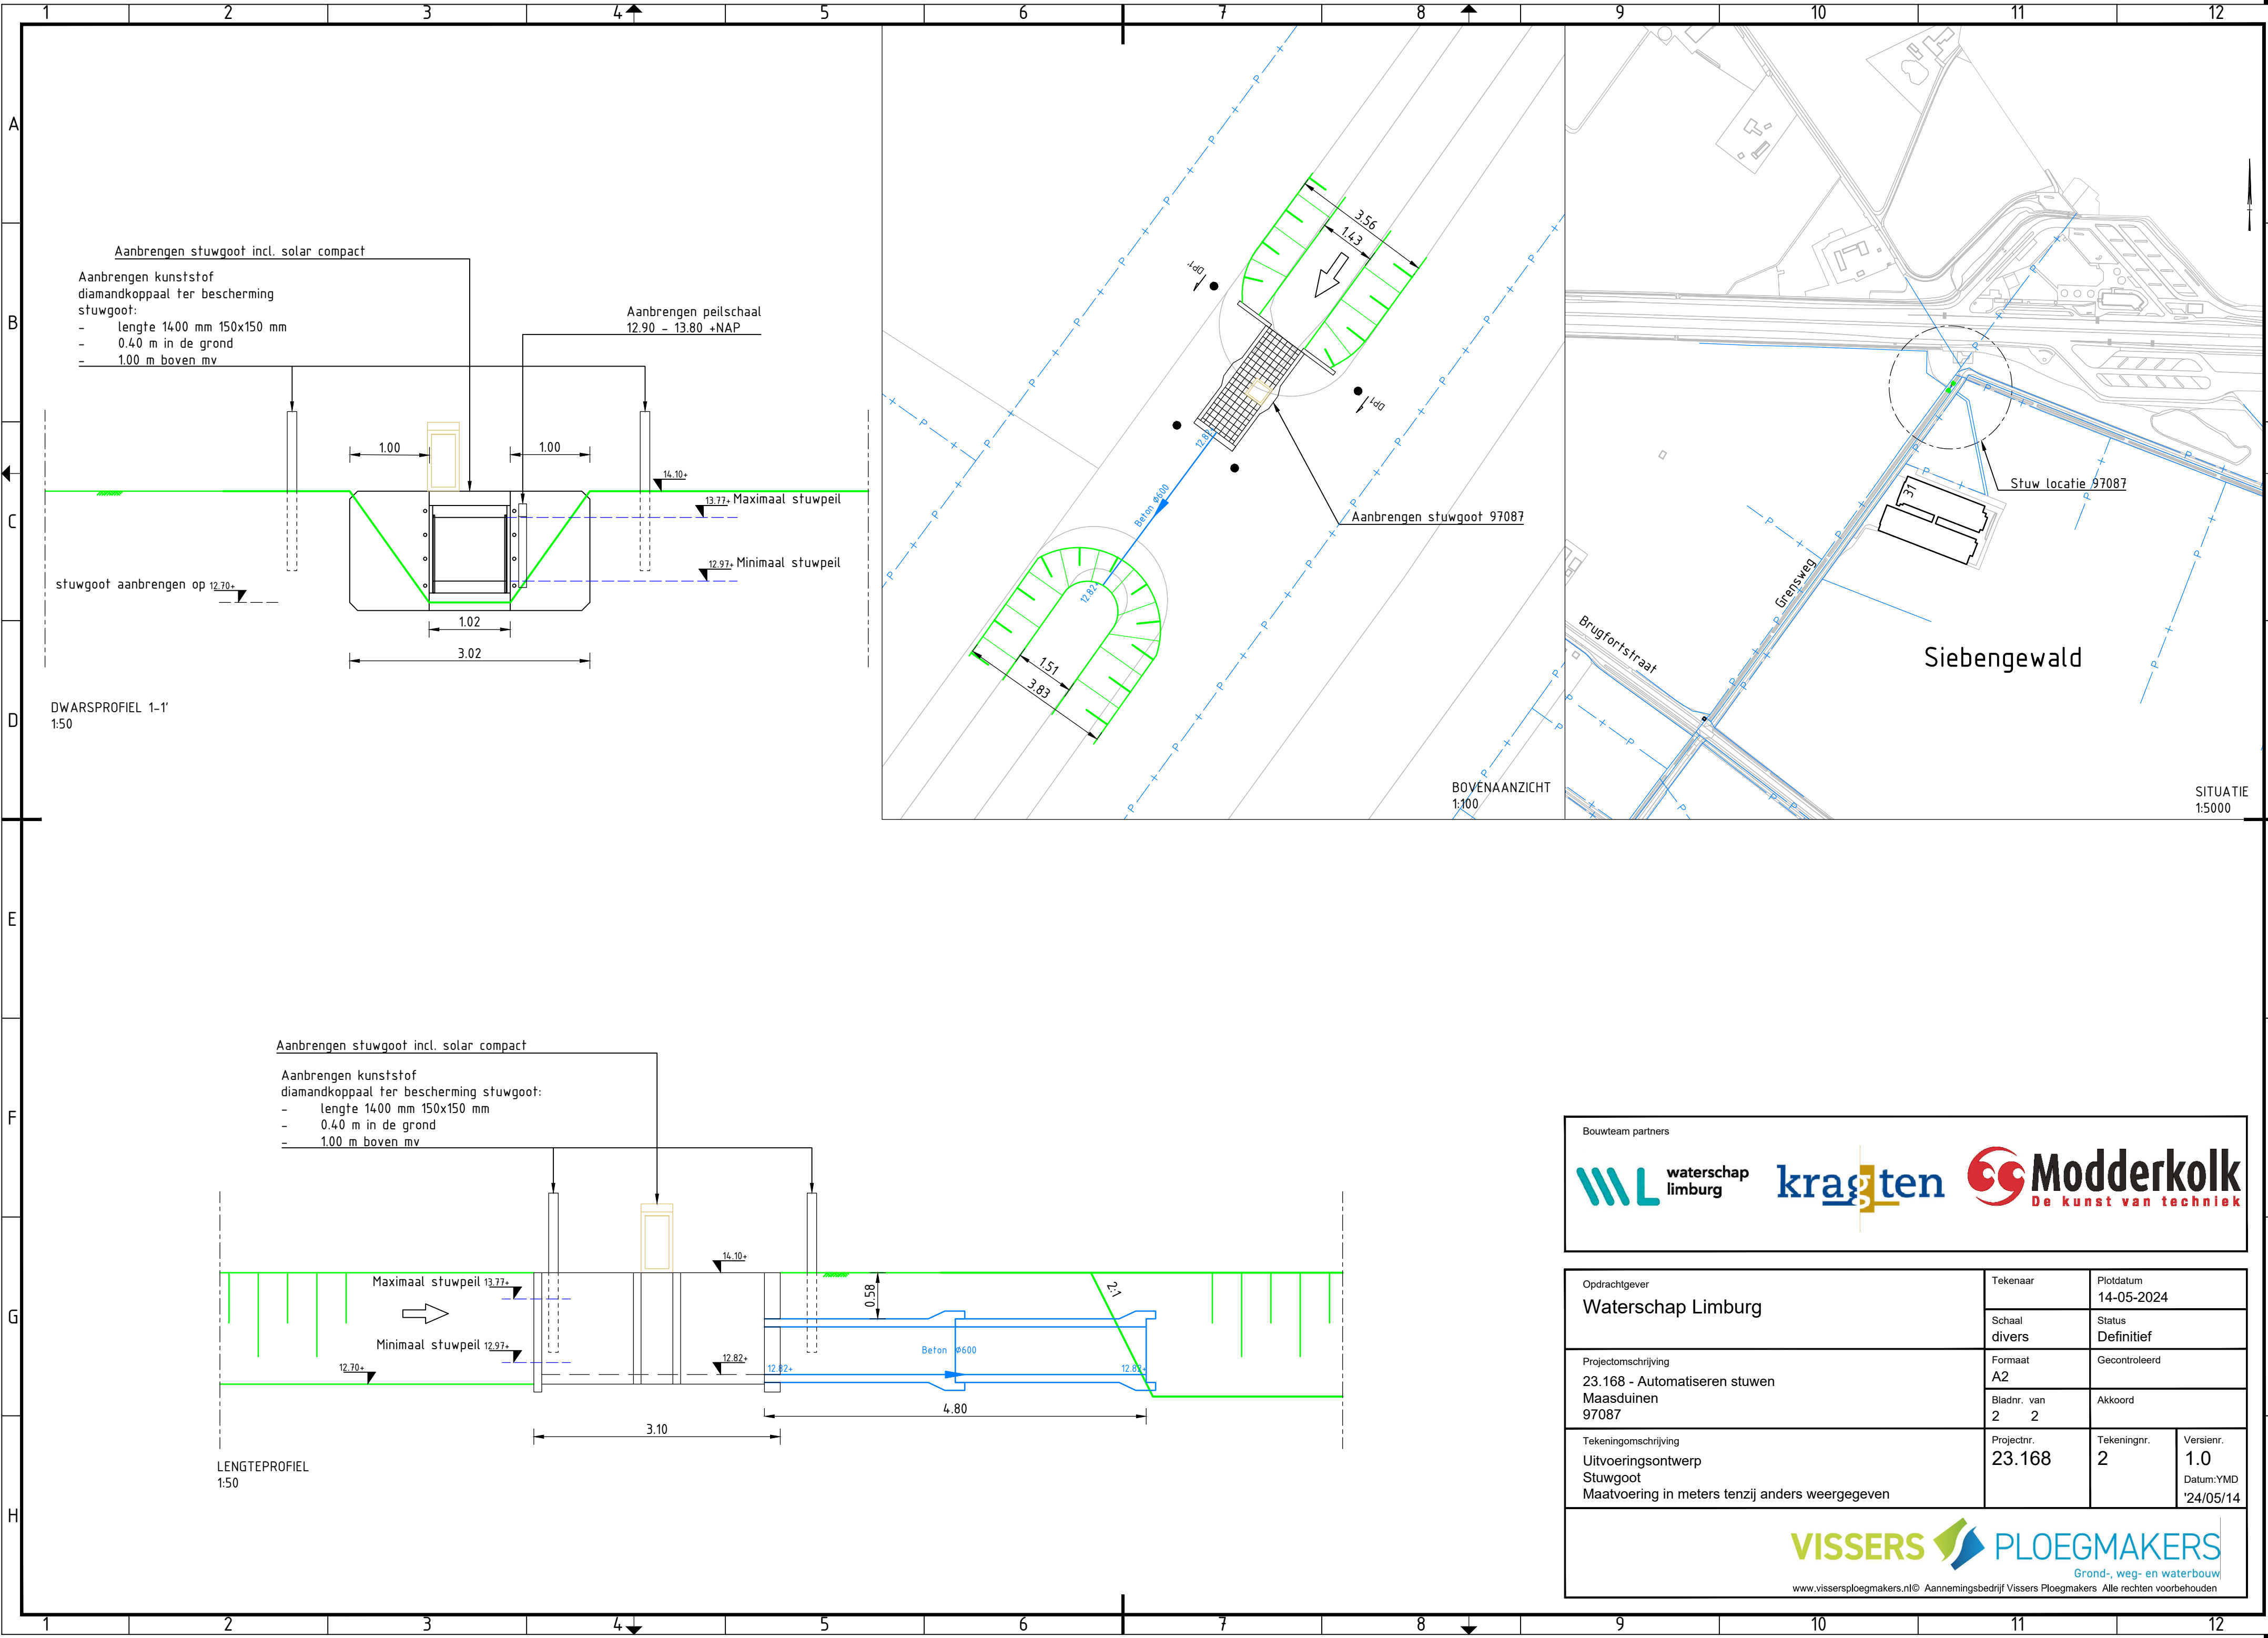


Bouwteam partners

waterschap **limburg** **kragten** **Modderkol**
De kunst van techniek

Opdrachtgever Waterschap Limburg	Tekenaar	Plotdatum 14-05-2024	
	Schaal divers	Status Definitief	
Projectomschrijving 23.168 - Automatiseren stuwen Maasduinen 97087	Formaat A2	Gecontroleerd	
	Bladnr. van 2 2	Akkoord	
Tekeningomschrijving Uitvoeringsontwerp Stuwgoot Maatvoering in meters tenzij anders weergegeven	Projectnr. 23.168	Tekeningnr. 2	Versienr. 1.0 Datum:YMD '24/05/14

VISSERS **PLOEGMAKERS**
Grond-, weg- en waterbouw
www.vissersploegmakers.nl © Aannemingsbedrijf Vissers Ploegmakers Alle rechten voorbehouden

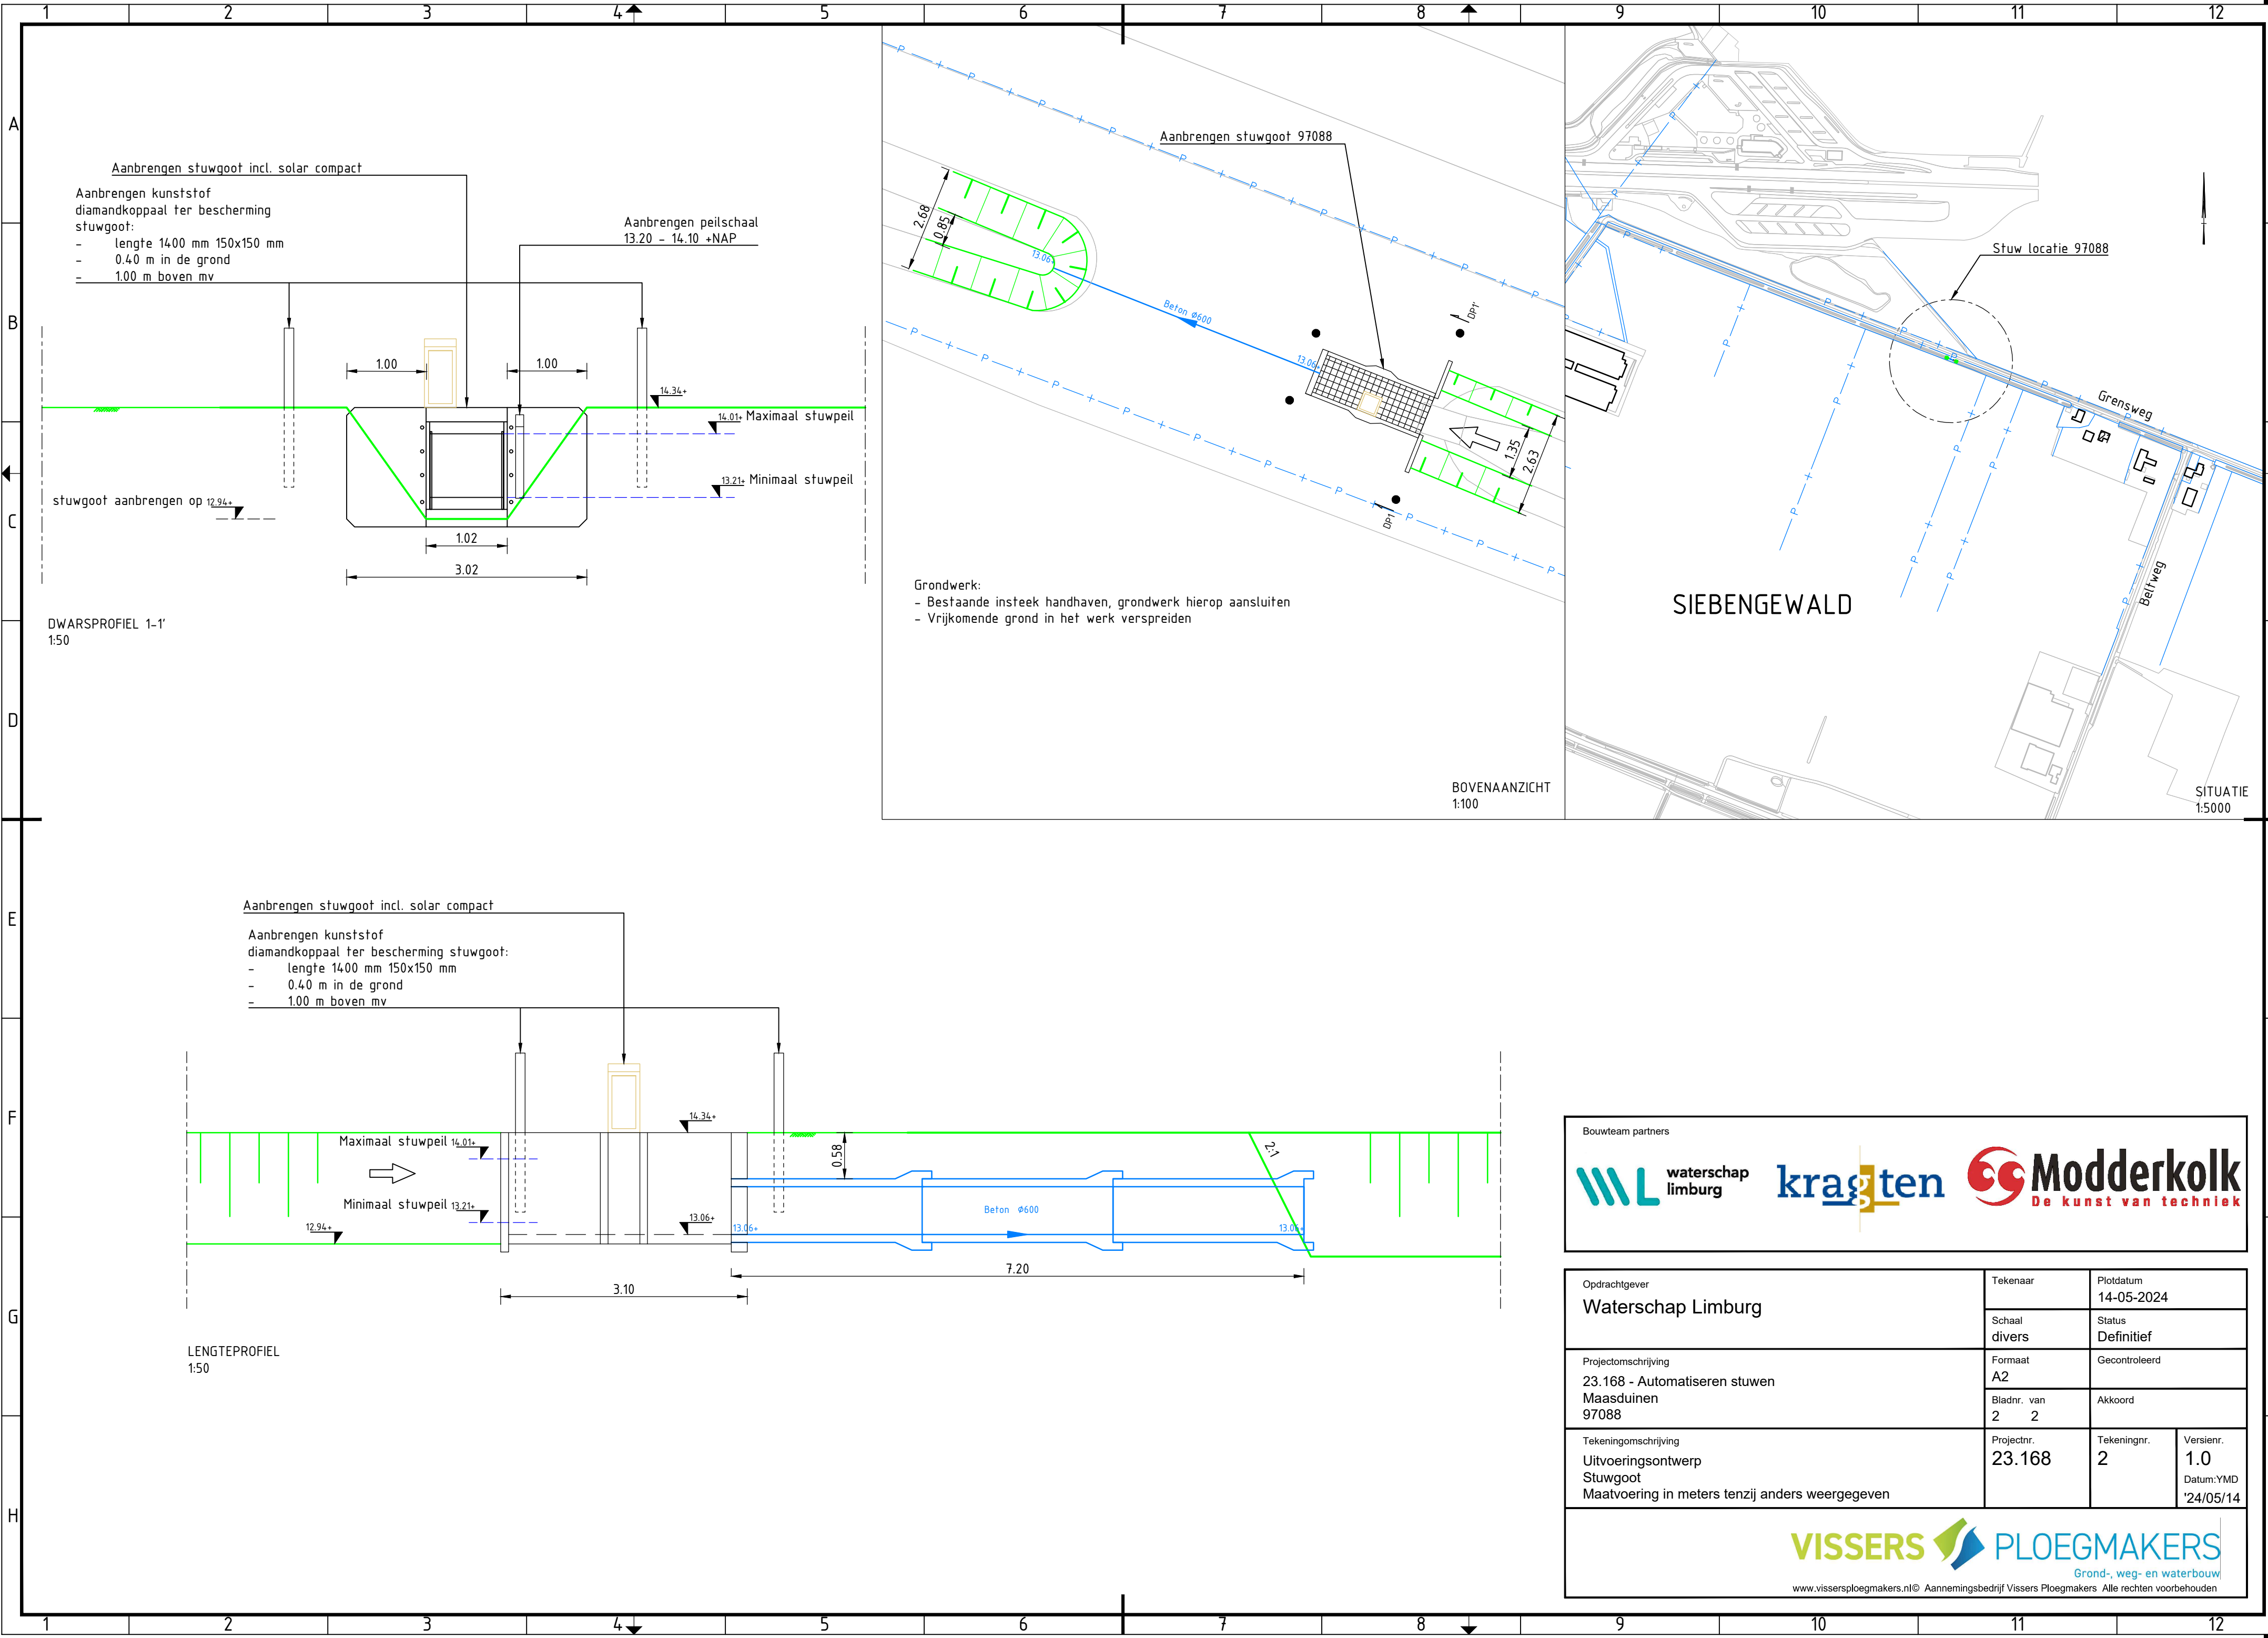


Bouwteam partners

waterschap limburg **kragten** **Modderkol**
De kunst van techniek

Opdrachtgever Waterschap Limburg	Tekenaar	Plottedatum 14-05-2024	
	Schaal divers	Status Definitief	
Projectomschrijving 23.168 - Automatiseren stuwen Maasduinen 97088	Formaat A2	Gecontroleerd	
	Bladnr. van 2 2	Akkoord	
Tekeningomschrijving Uitvoeringsontwerp Stuwgoot Maatvoering in meters tenzij anders weergegeven	Projectnr. 23.168	Tekeningnr. 2	Versienr. 1.0
			Datum:YMD '24/05/14

VISSERS **PLOEGMAKERS**
Grond-, weg- en waterbouw
www.vissersploegmakers.nl © Aannemingsbedrijf Vissers Ploegmakers Alle rechten voorbehouden

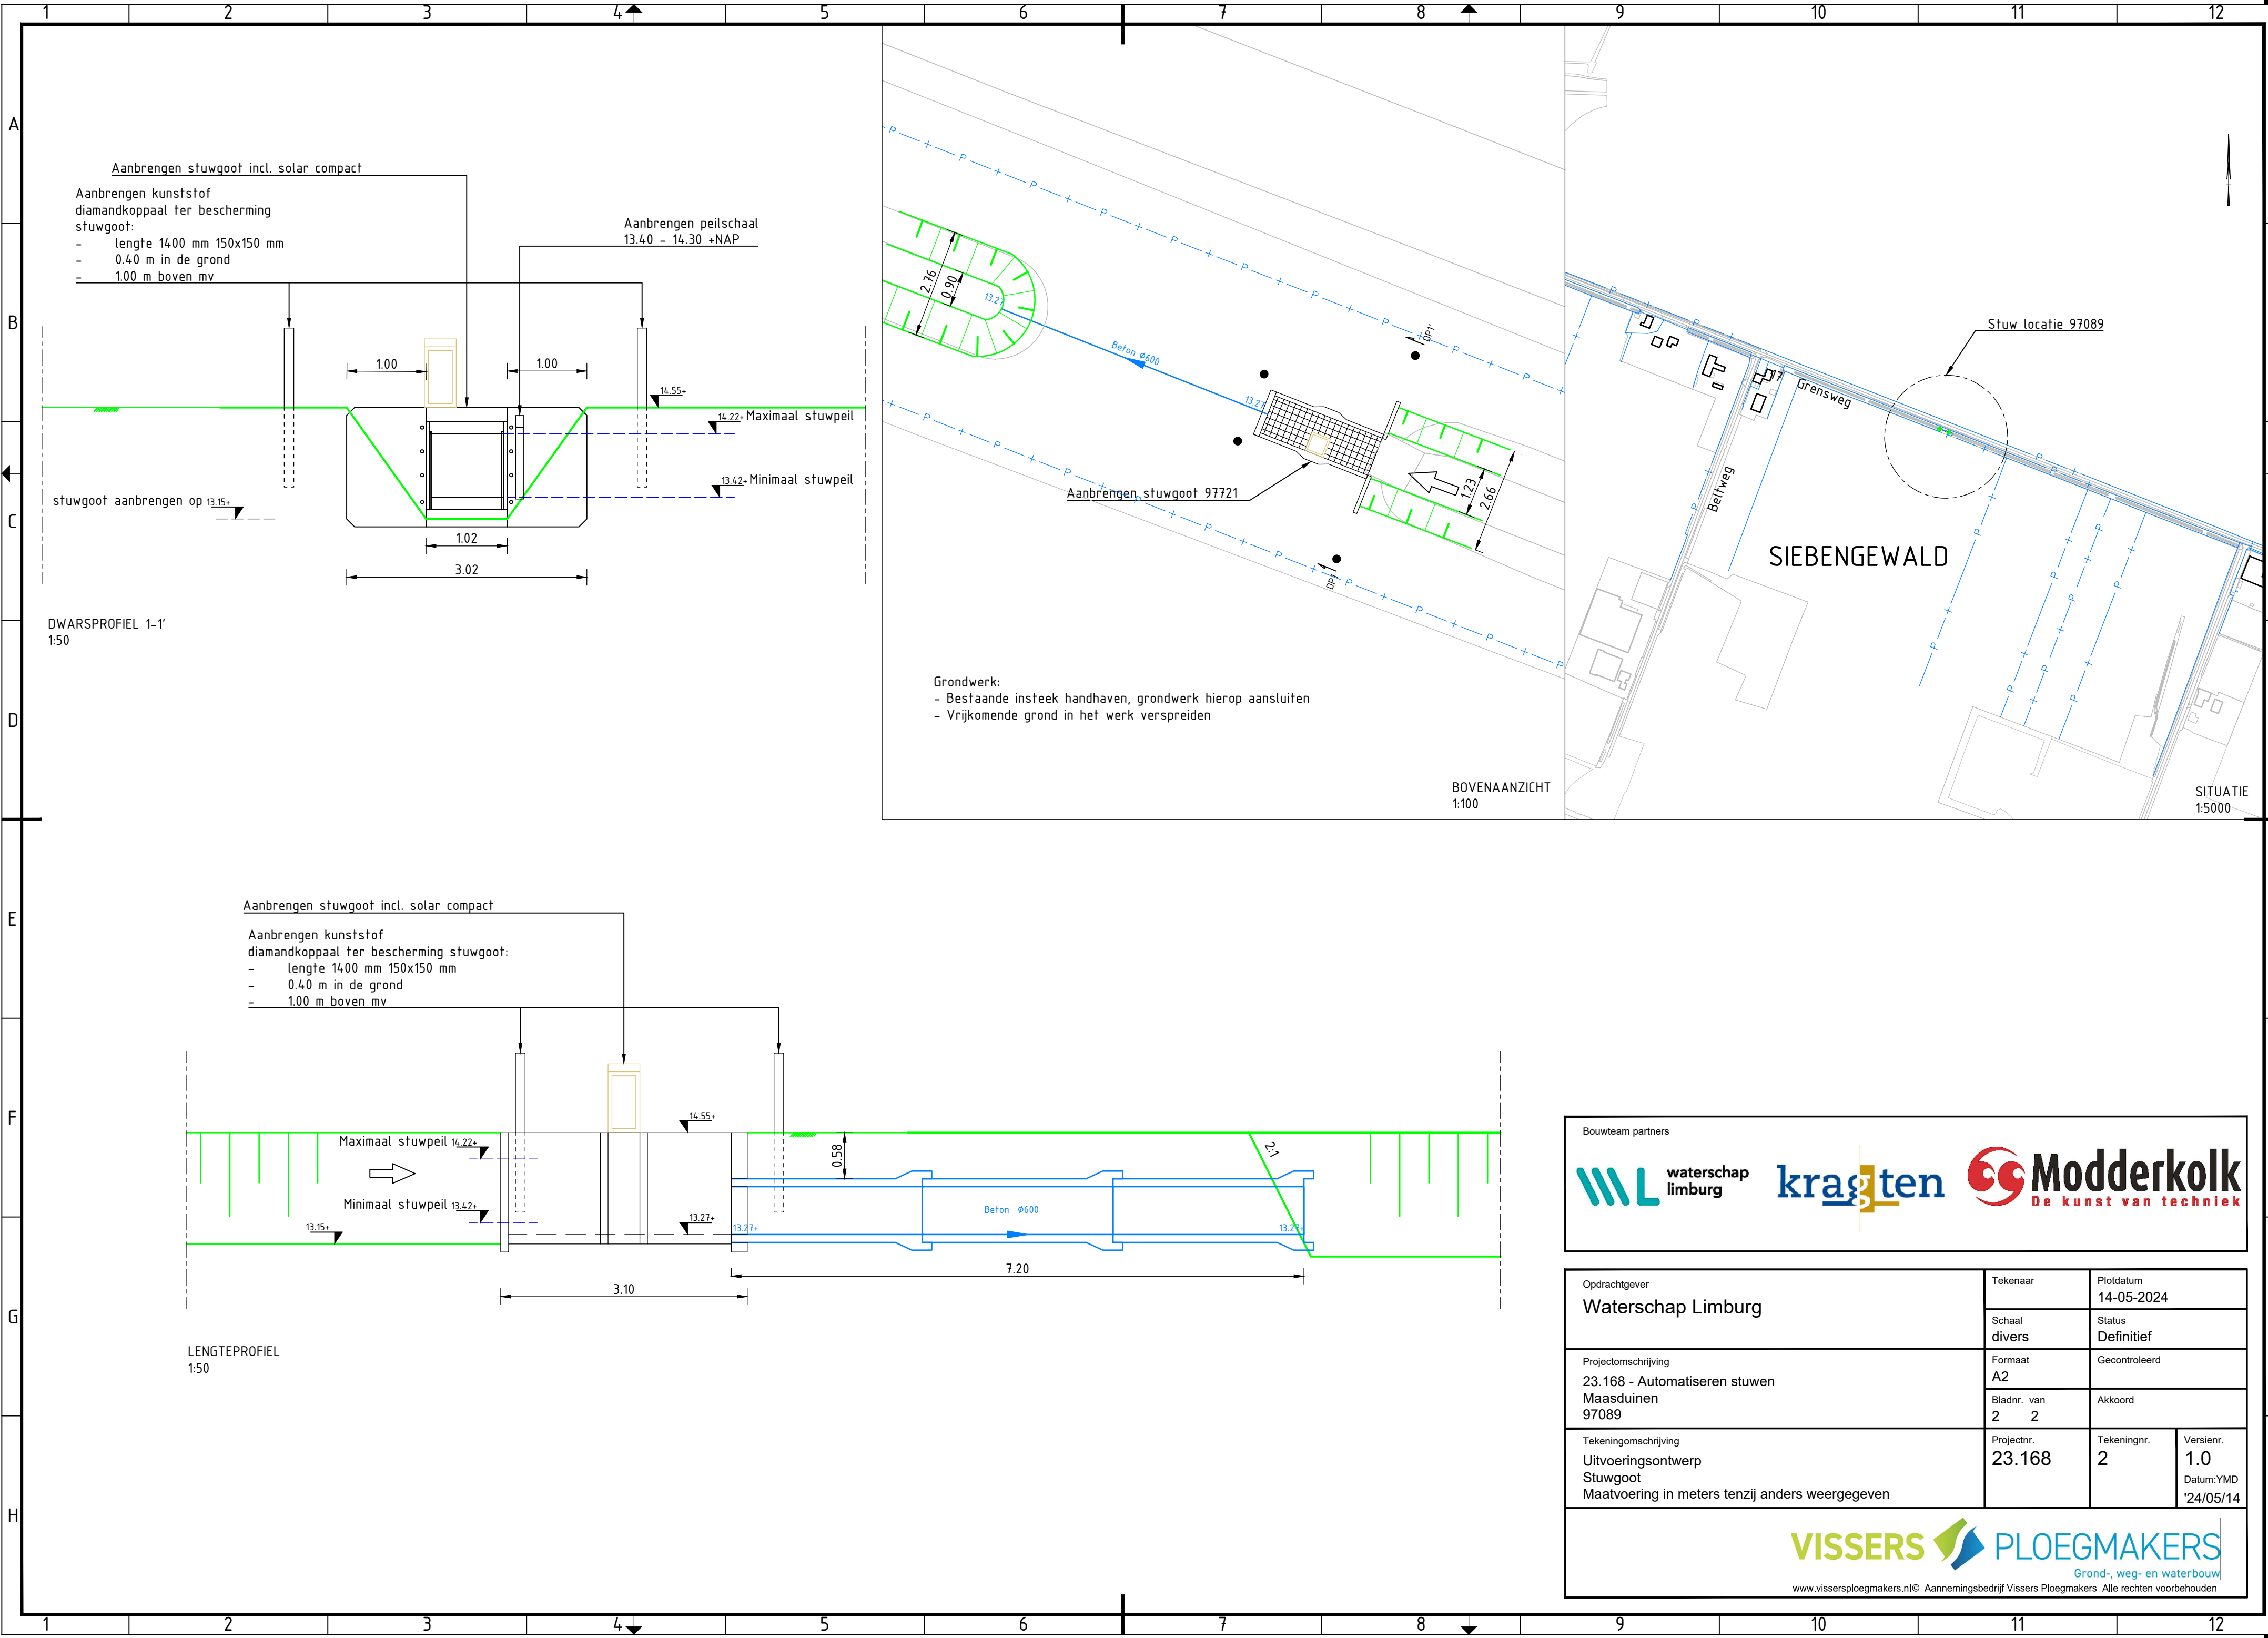

Bouwteam partners





Opdrachtgever Waterschap Limburg	Tekenaar	Plotdatum 14-05-2024	
	Schaal divers	Status Definitief	
Projectomschrijving 23.168 - Automatiseren stuwen Maasduinen 97089	Formaat A2	Gecontroleerd	
	Bladnr. van 2 2	Akkoord	
Tekeningomschrijving Uitvoeringsontwerp Stuwgoot Maatvoering in meters tenzij anders weergegeven	Projectnr. 23.168	Tekeningnr. 2	Versienr. 1.0
	Datum:YMD '24/05/14		



Grond-, weg- en waterbouw

www.vissersploegmakers.nl © Aannemingsbedrijf Vissers Ploegmakers Alle rechten voorbehouden

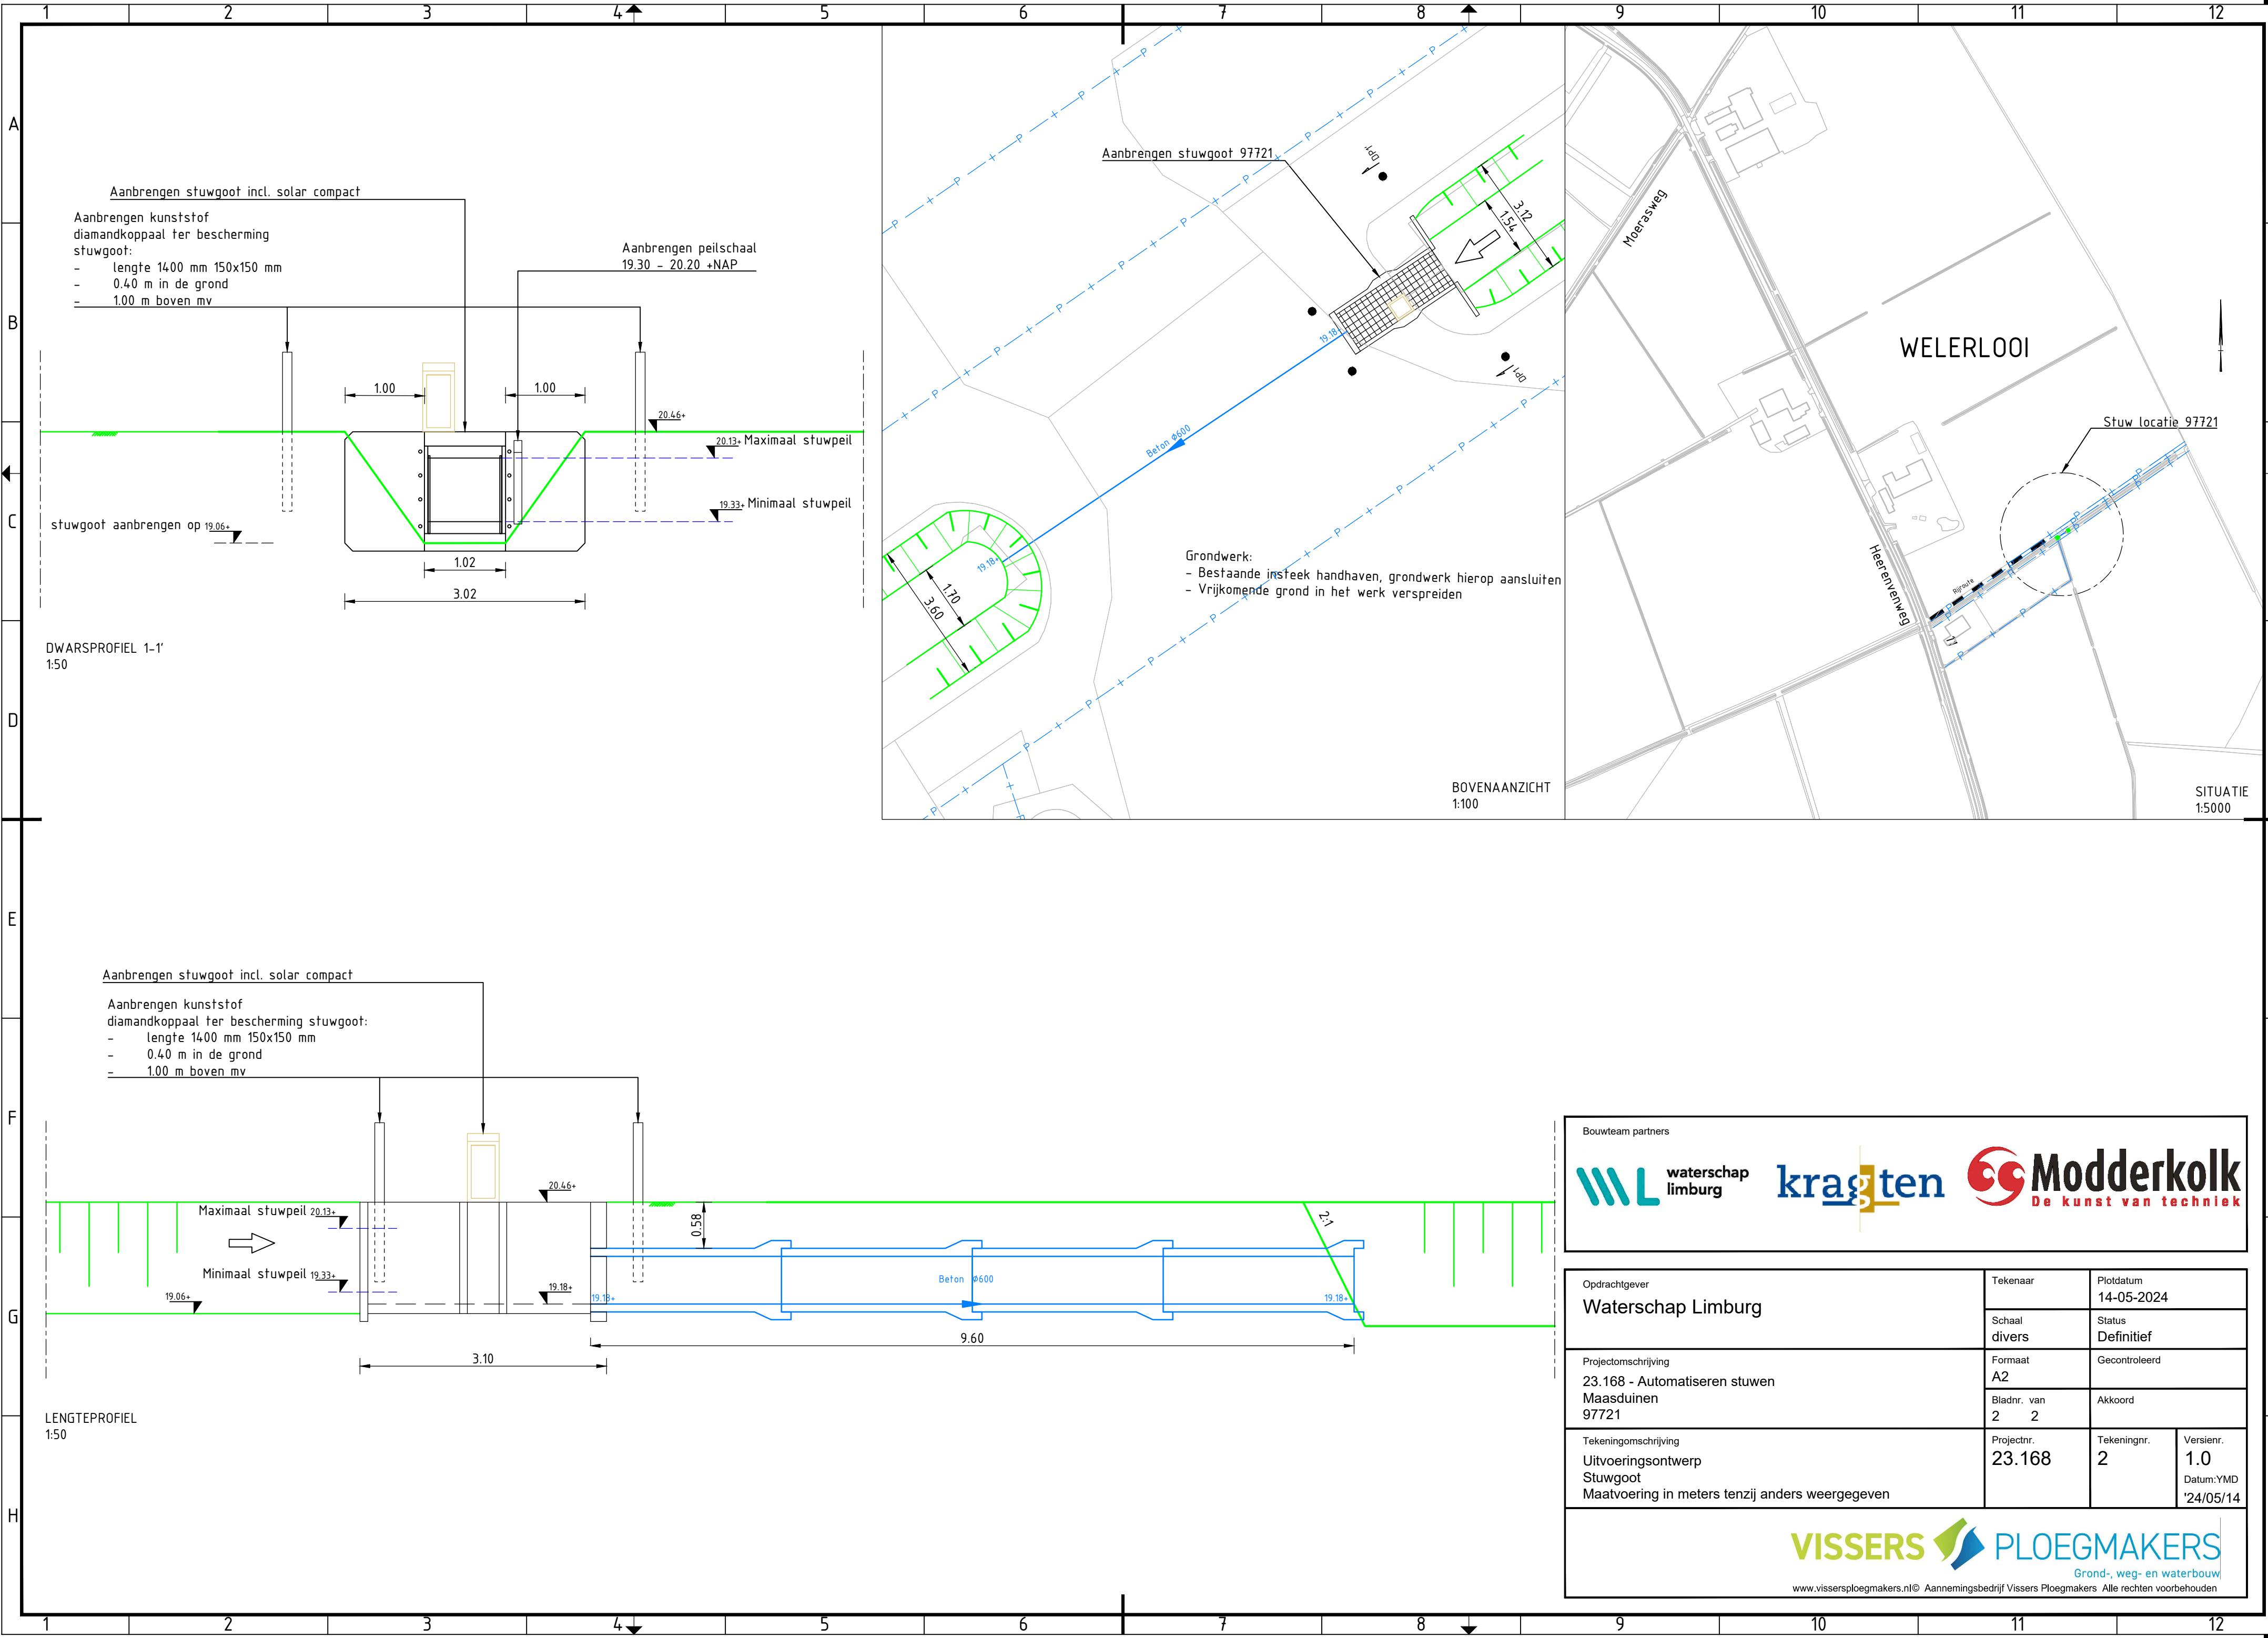

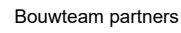

waterschap

limburg






Opdrachtgever Waterschap Limburg	Tekenaar	Plotdatum 14-05-2024	
	Schaal divers	Status Definitief	
Projectomschrijving 23.168 - Automatiseren stuwen Maasduinen 97721	Formaat A2	Gecontroleerd	
	Bladnr. van 2 2	Akkoord	
Tekeningomschrijving Uitvoeringsontwerp Stuwgoot Maatvoering in meters tenzij anders weergegeven	Projectnr. 23.168	Tekeningnr. 2	Versienr. 1.0
		Datum:YMD '24/05/14	





www.vissersploegmakers.nl© Aannemingsbedrijf Vissers Ploegmakers Alle rechten voorbehouden

Grond-, weg- en waterbouw

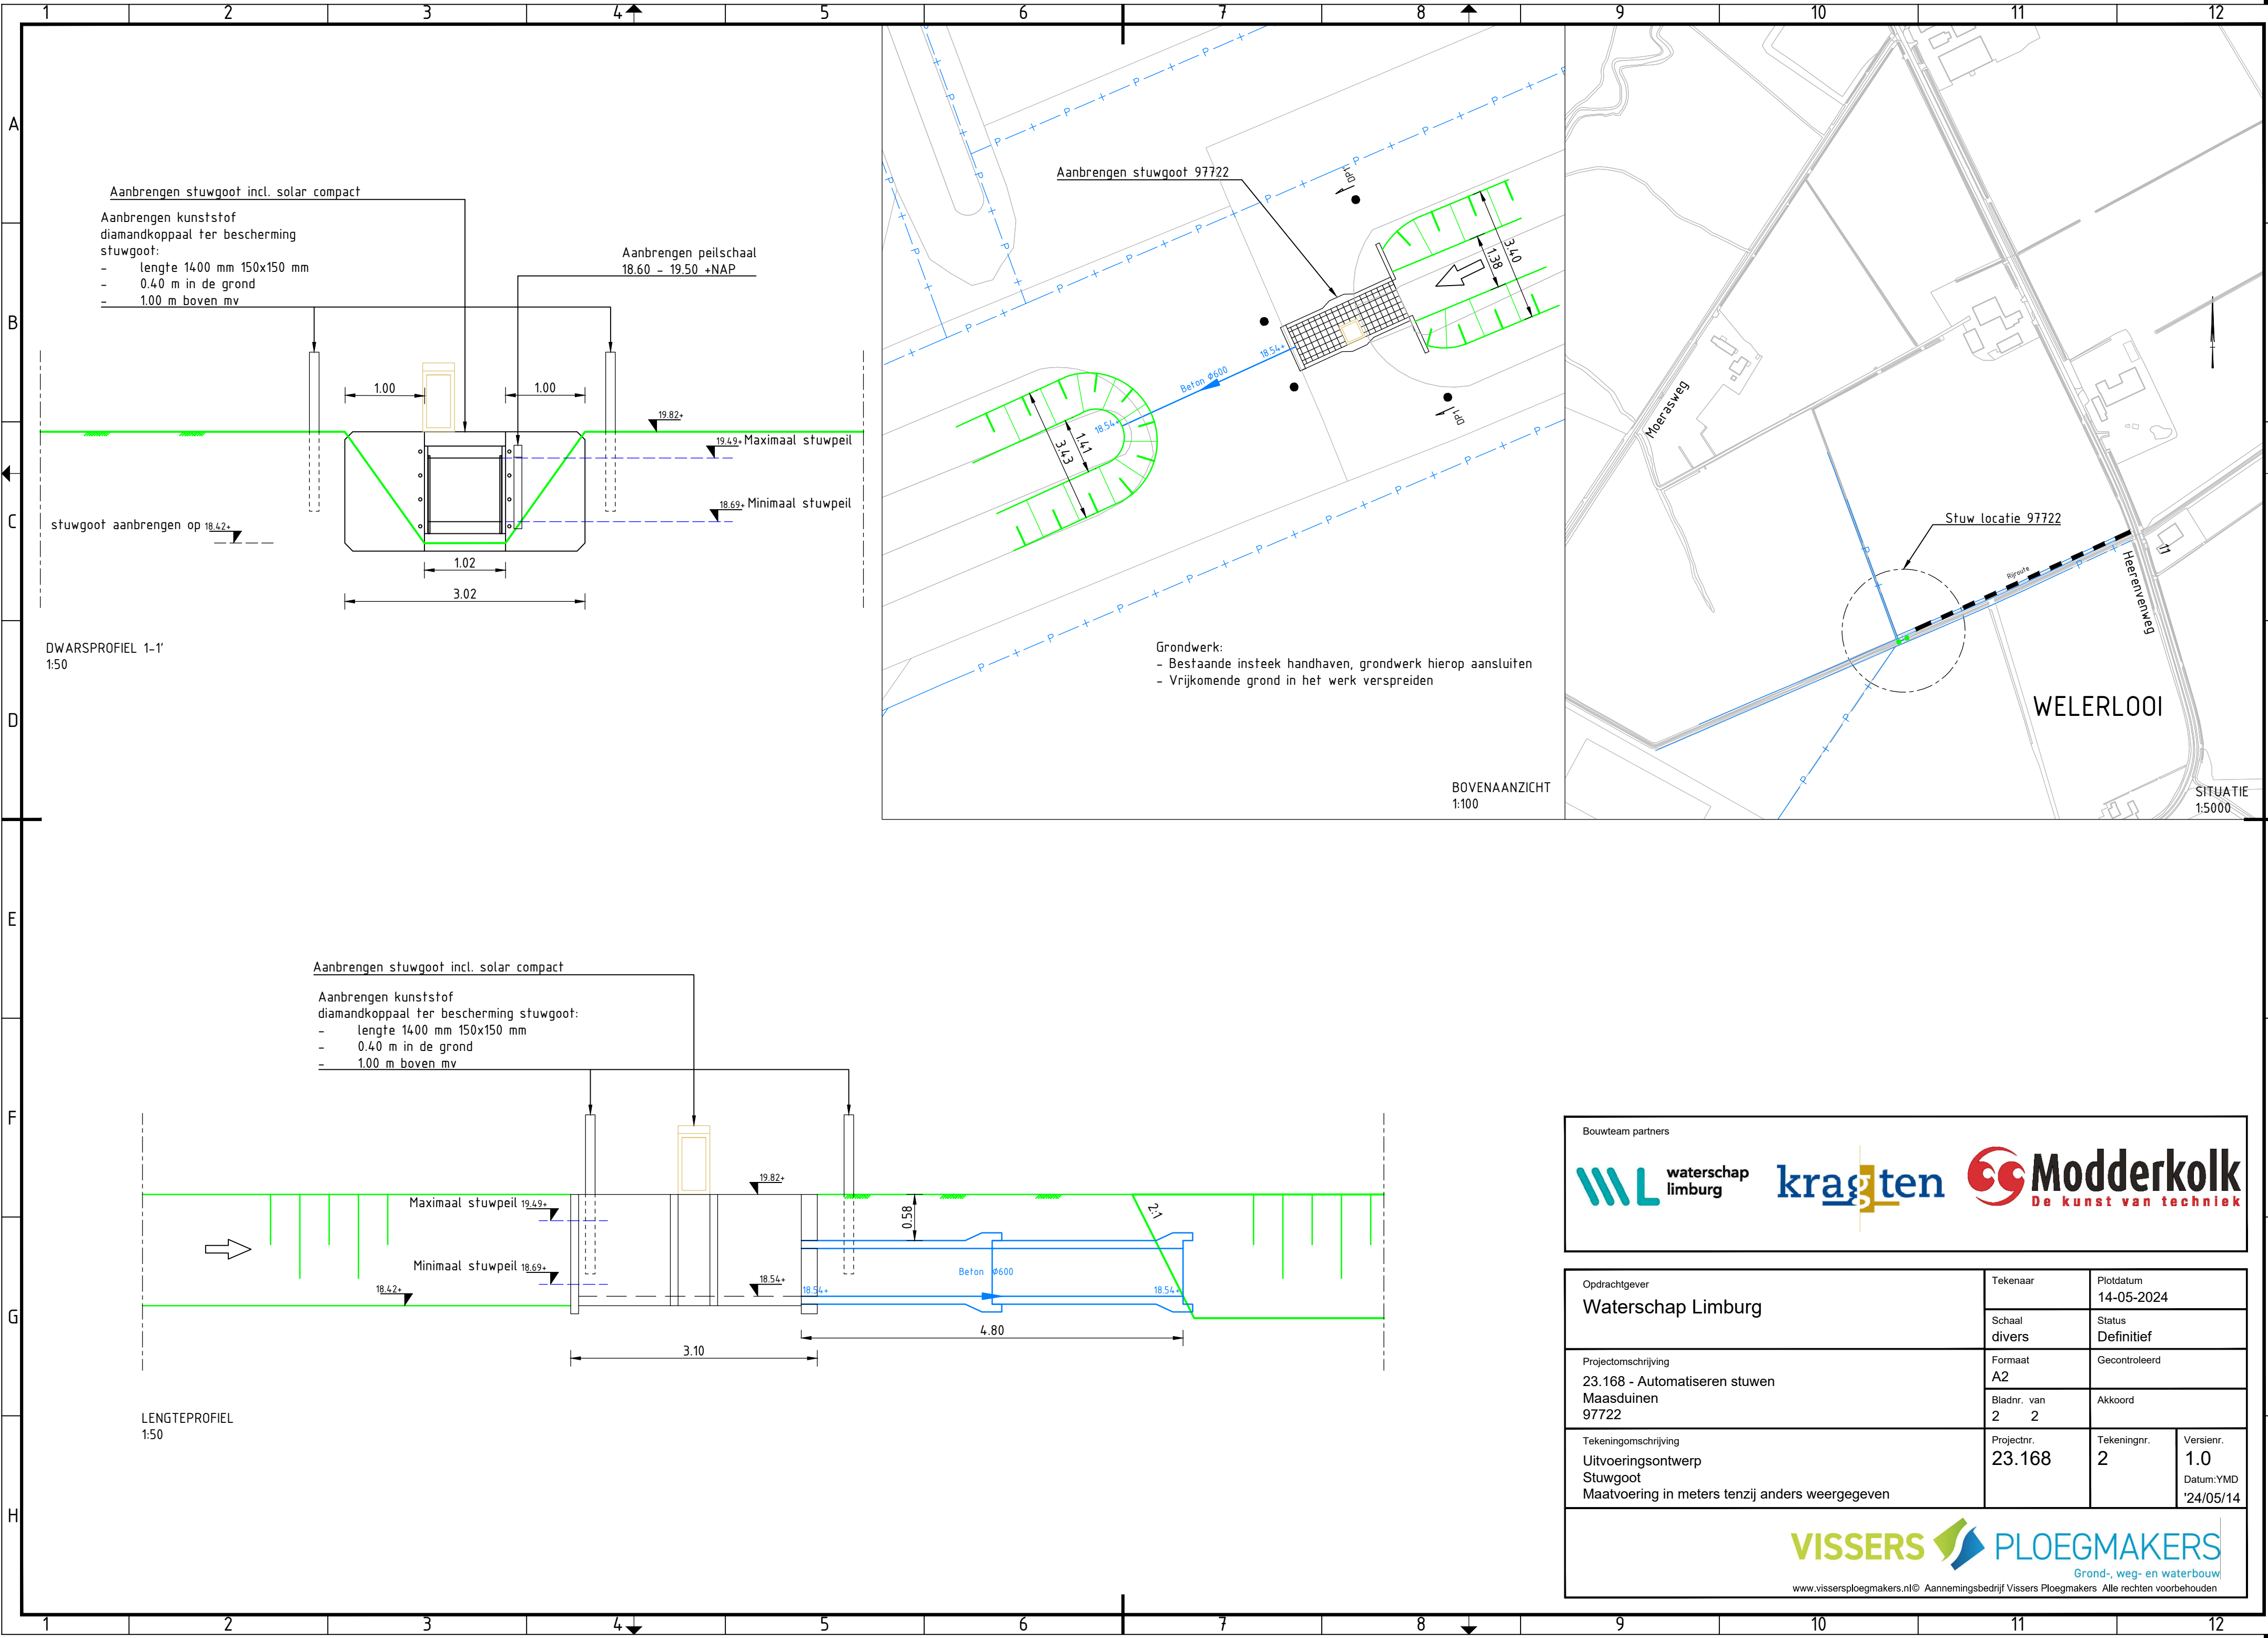


Bouwteam partners

waterschap **limburg** **kragten** **Modderkol**
De kunst van techniek

Opdrachtgever Waterschap Limburg	Tekenaar	Plotdatum 14-05-2024	
	Schaal divers	Status Definitief	
Projectomschrijving 23.168 - Automatiseren stuwen Maasduinen 97722	Formaat A2	Gecontroleerd	
	Bladnr. van 2 2	Akkoord	
Tekeningomschrijving Uitvoeringsontwerp Stuwgoot Maatvoering in meters tenzij anders weergegeven	Projectnr. 23.168	Tekeningnr. 2	Versienr. 1.0
			Datum:YMD '24/05/14

VISSERS **PLOEGMAKERS**
Grond-, weg- en waterbouw
www.vissersploegmakers.nl © Aannemingsbedrijf Vissers Ploegmakers Alle rechten voorbehouden

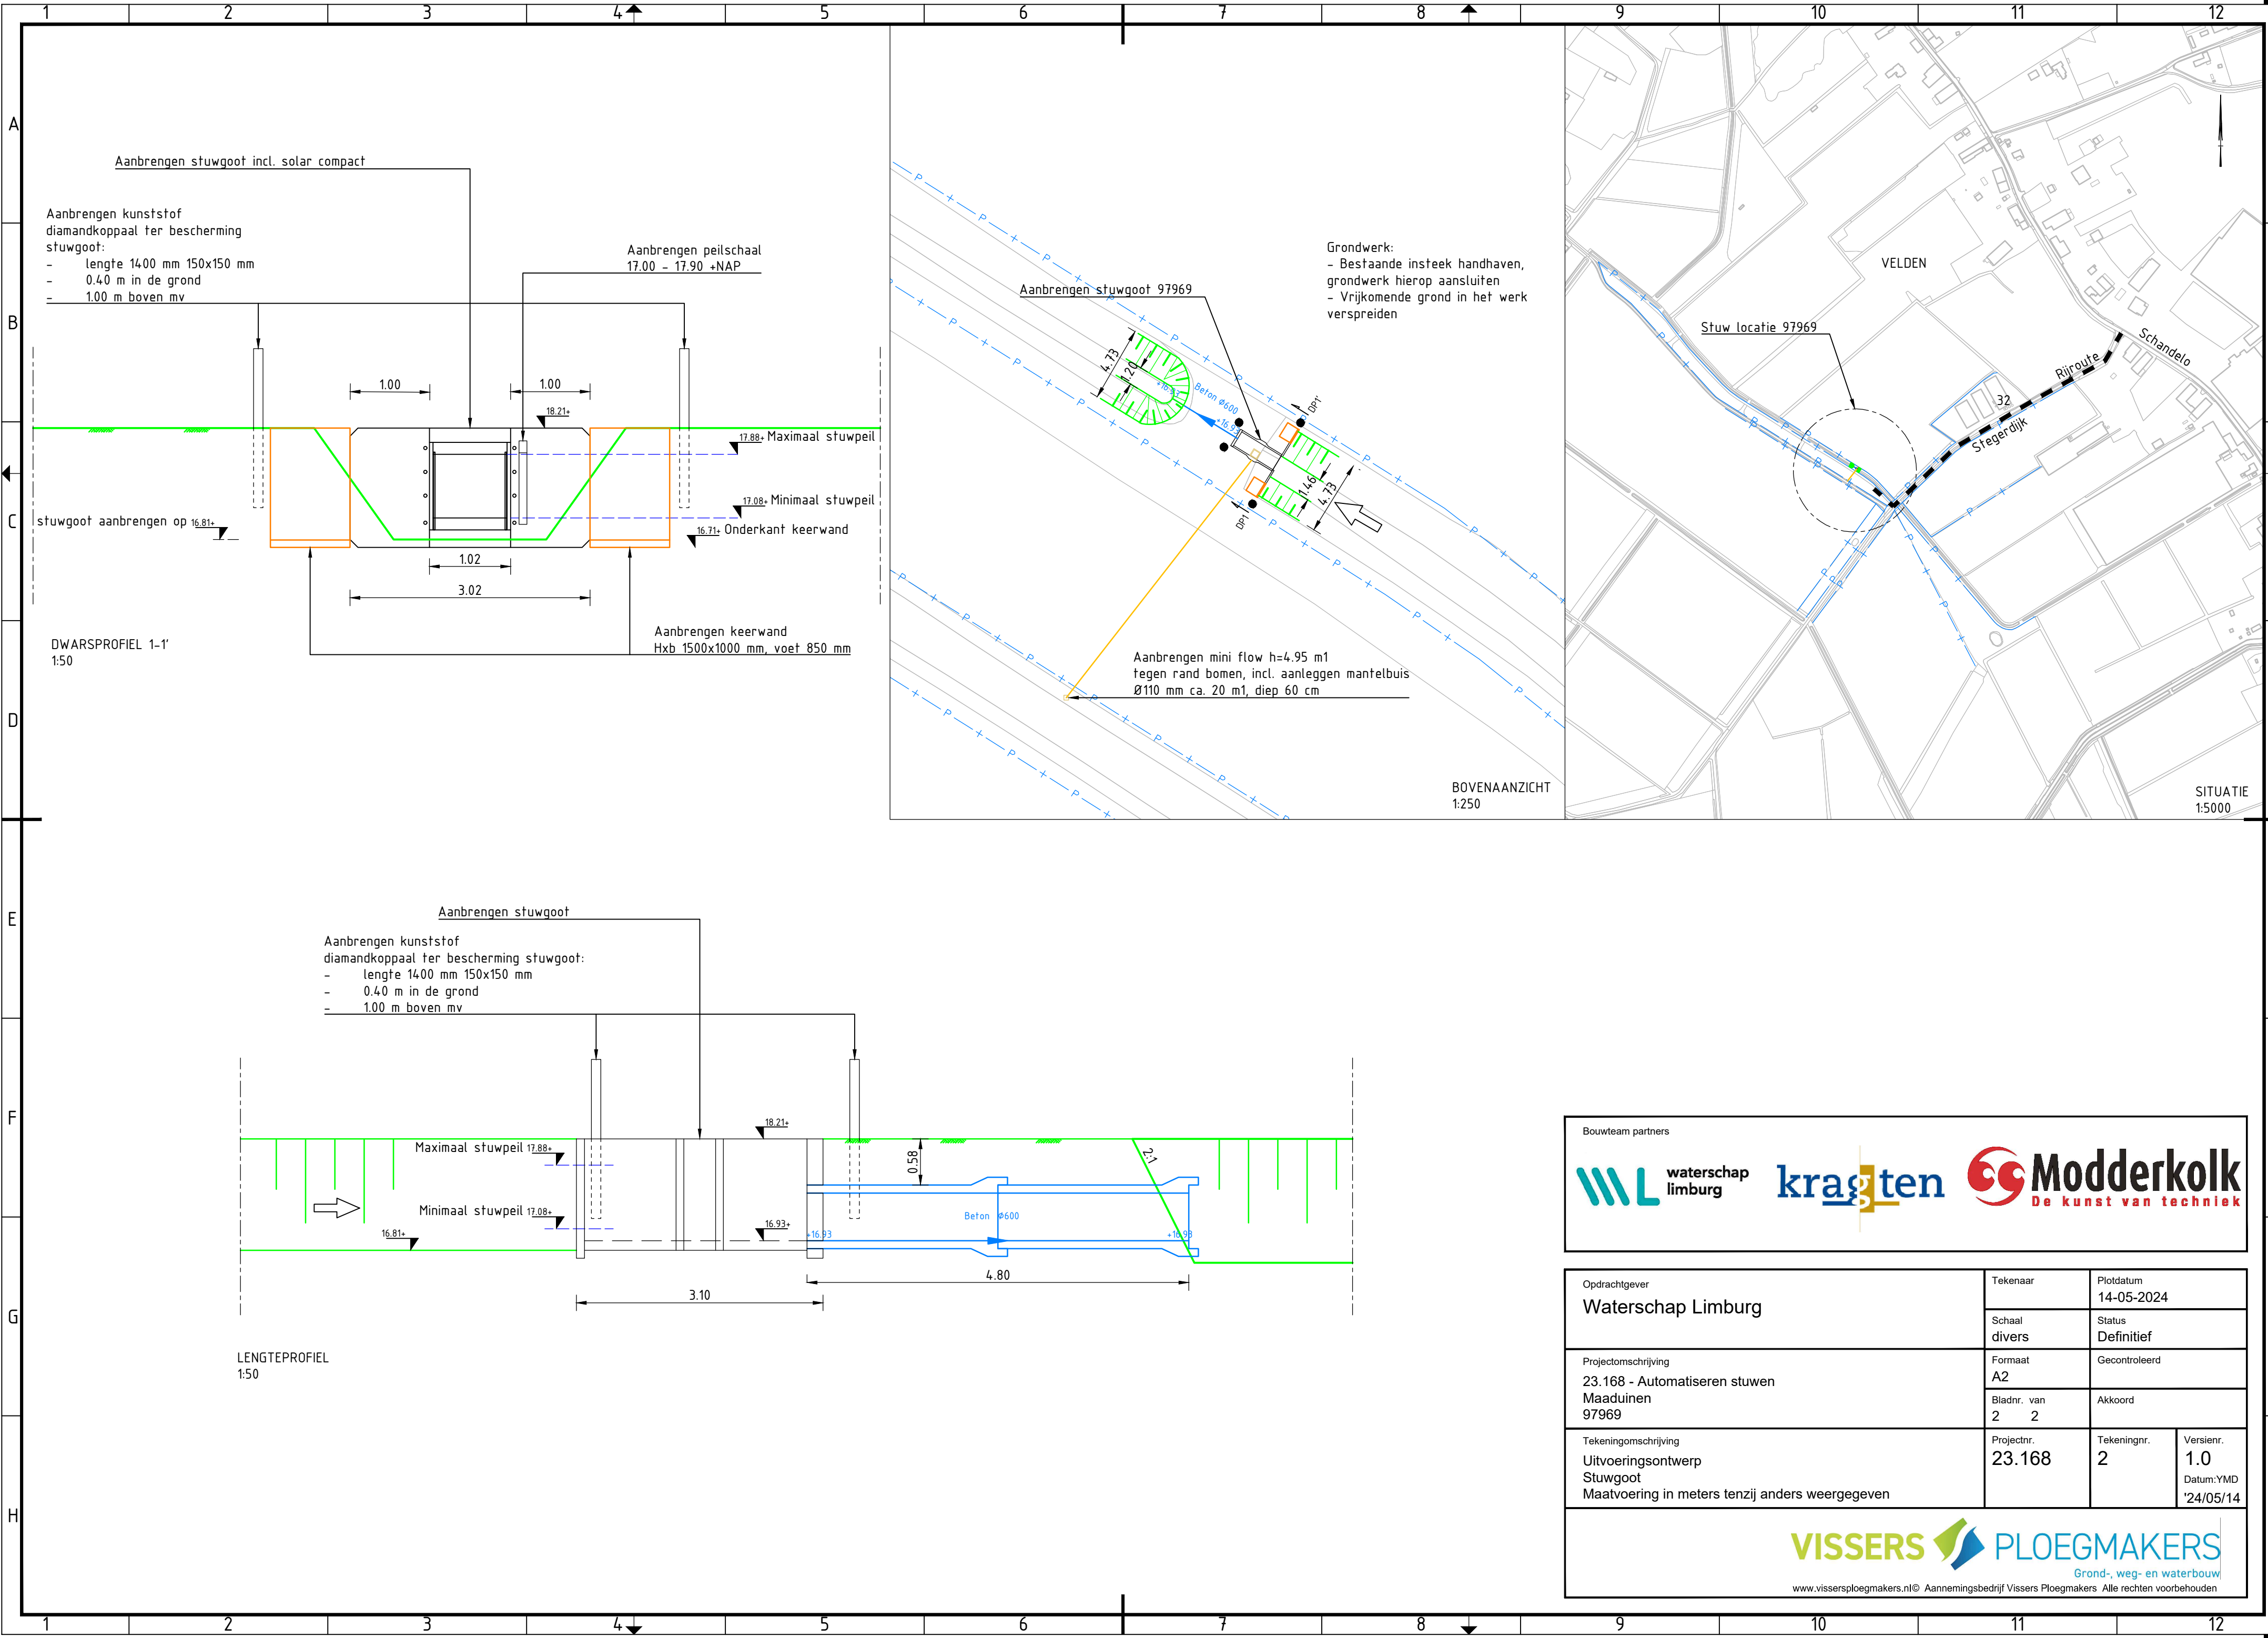

Bouwteam partners




Opdrachtgever Waterschap Limburg	Tekenaar	Plotdatum 14-05-2024	
	Schaal divers	Status Definitief	
Projectomschrijving 23.168 - Automatiseren stuwen Maaduinen 97969	Formaat A2	Gecontroleerd	
	Bladnr. van 2 2	Akkoord	
Tekeningomschrijving Uitvoeringsontwerp Stuwgoot Maatvoering in meters tenzij anders weergegeven	Projectnr. 23.168	Tekeningnr. 2	Versienr. 1.0 Datum: YMD '24/05/14



Grond-, weg- en waterbouw

www.vissersploegmakers.nl © Aannemingsbedrijf Vissers Ploegmakers Alle rechten voorbehouden

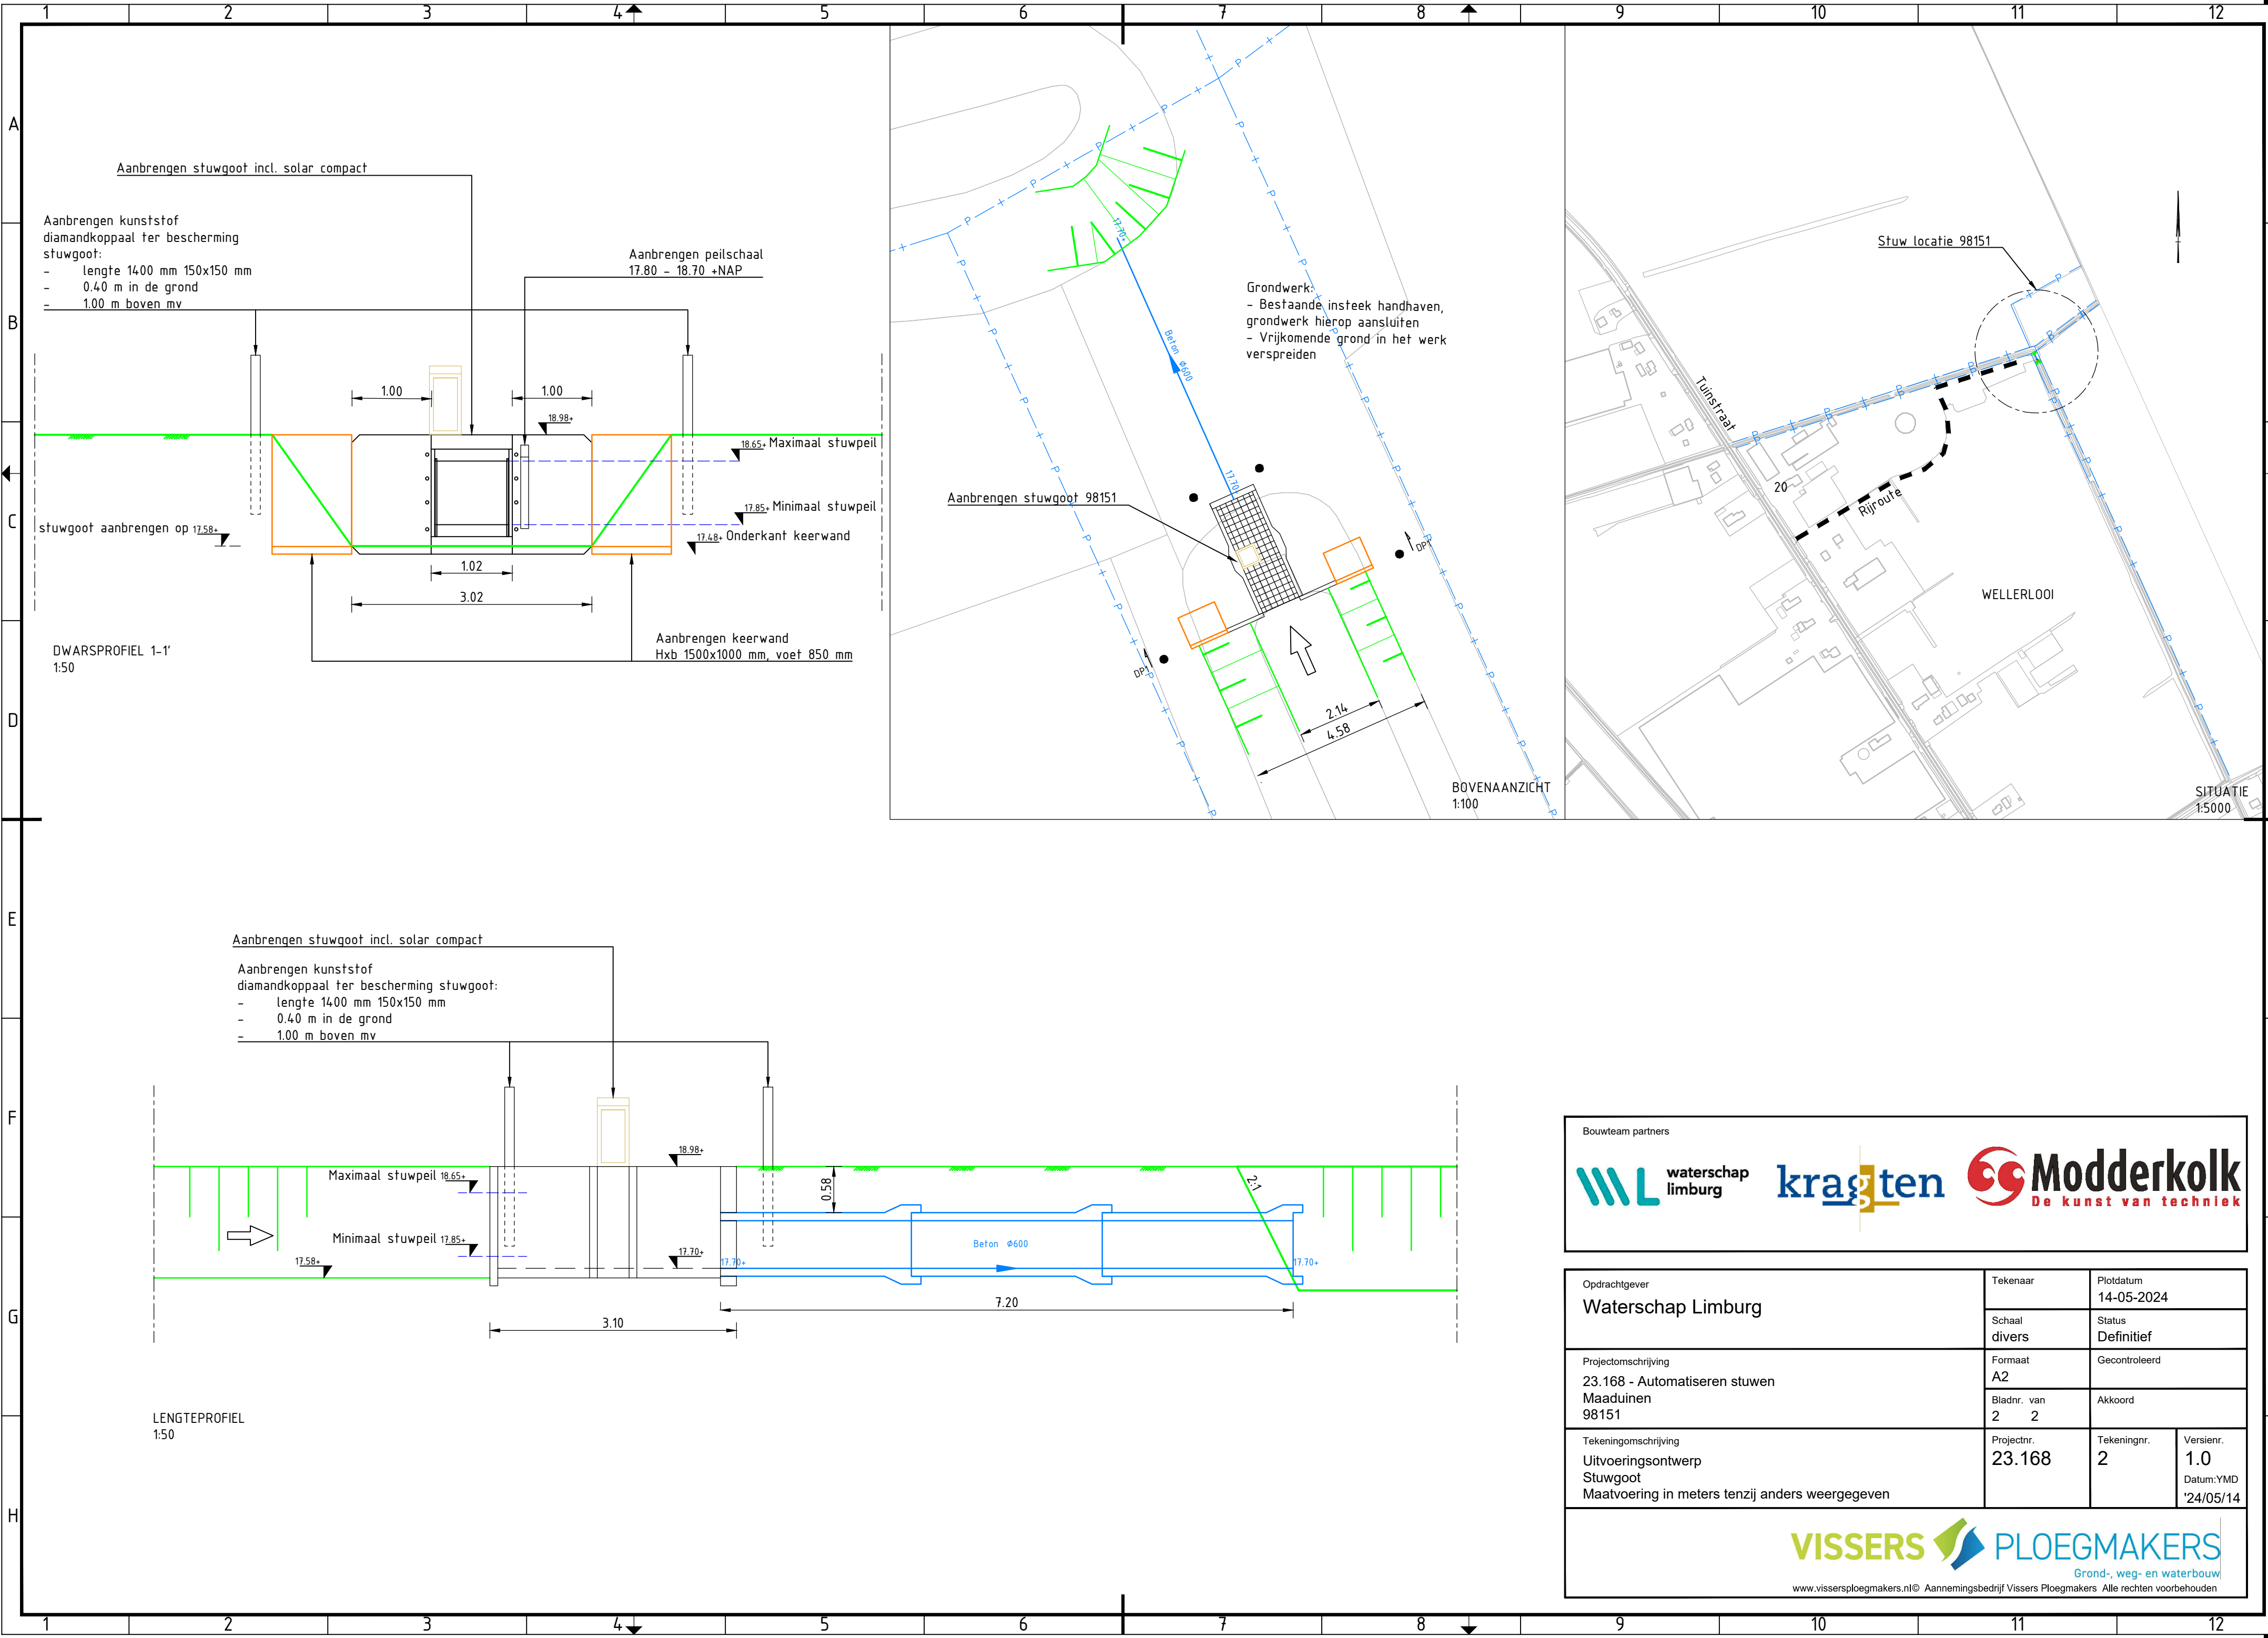


Bouwteam partners

waterschap limburg **kragten** **Modderkol**
De kunst van techniek

Opdrachtgever Waterschap Limburg	Tekenaar	Plottedatum 14-05-2024	
	Schaal divers	Status Definitief	
Projectomschrijving 23.168 - Automatiseren stuwen Maaduinen 98151	Formaat A2	Gecontroleerd	
	Bladnr. van 2 2	Akkoord	
Tekeningomschrijving Uitvoeringsontwerp Stuwgoot Maatvoering in meters tenzij anders weergegeven	Projectnr. 23.168	Tekeningnr. 2	Versienr. 1.0 Datum: YMD '24/05/14

VISSERS **PLOEGMAKERS**
Grond-, weg- en waterbouw
www.vissersploegmakers.nl © Aannemingsbedrijf Vissers Ploegmakers Alle rechten voorbehouden

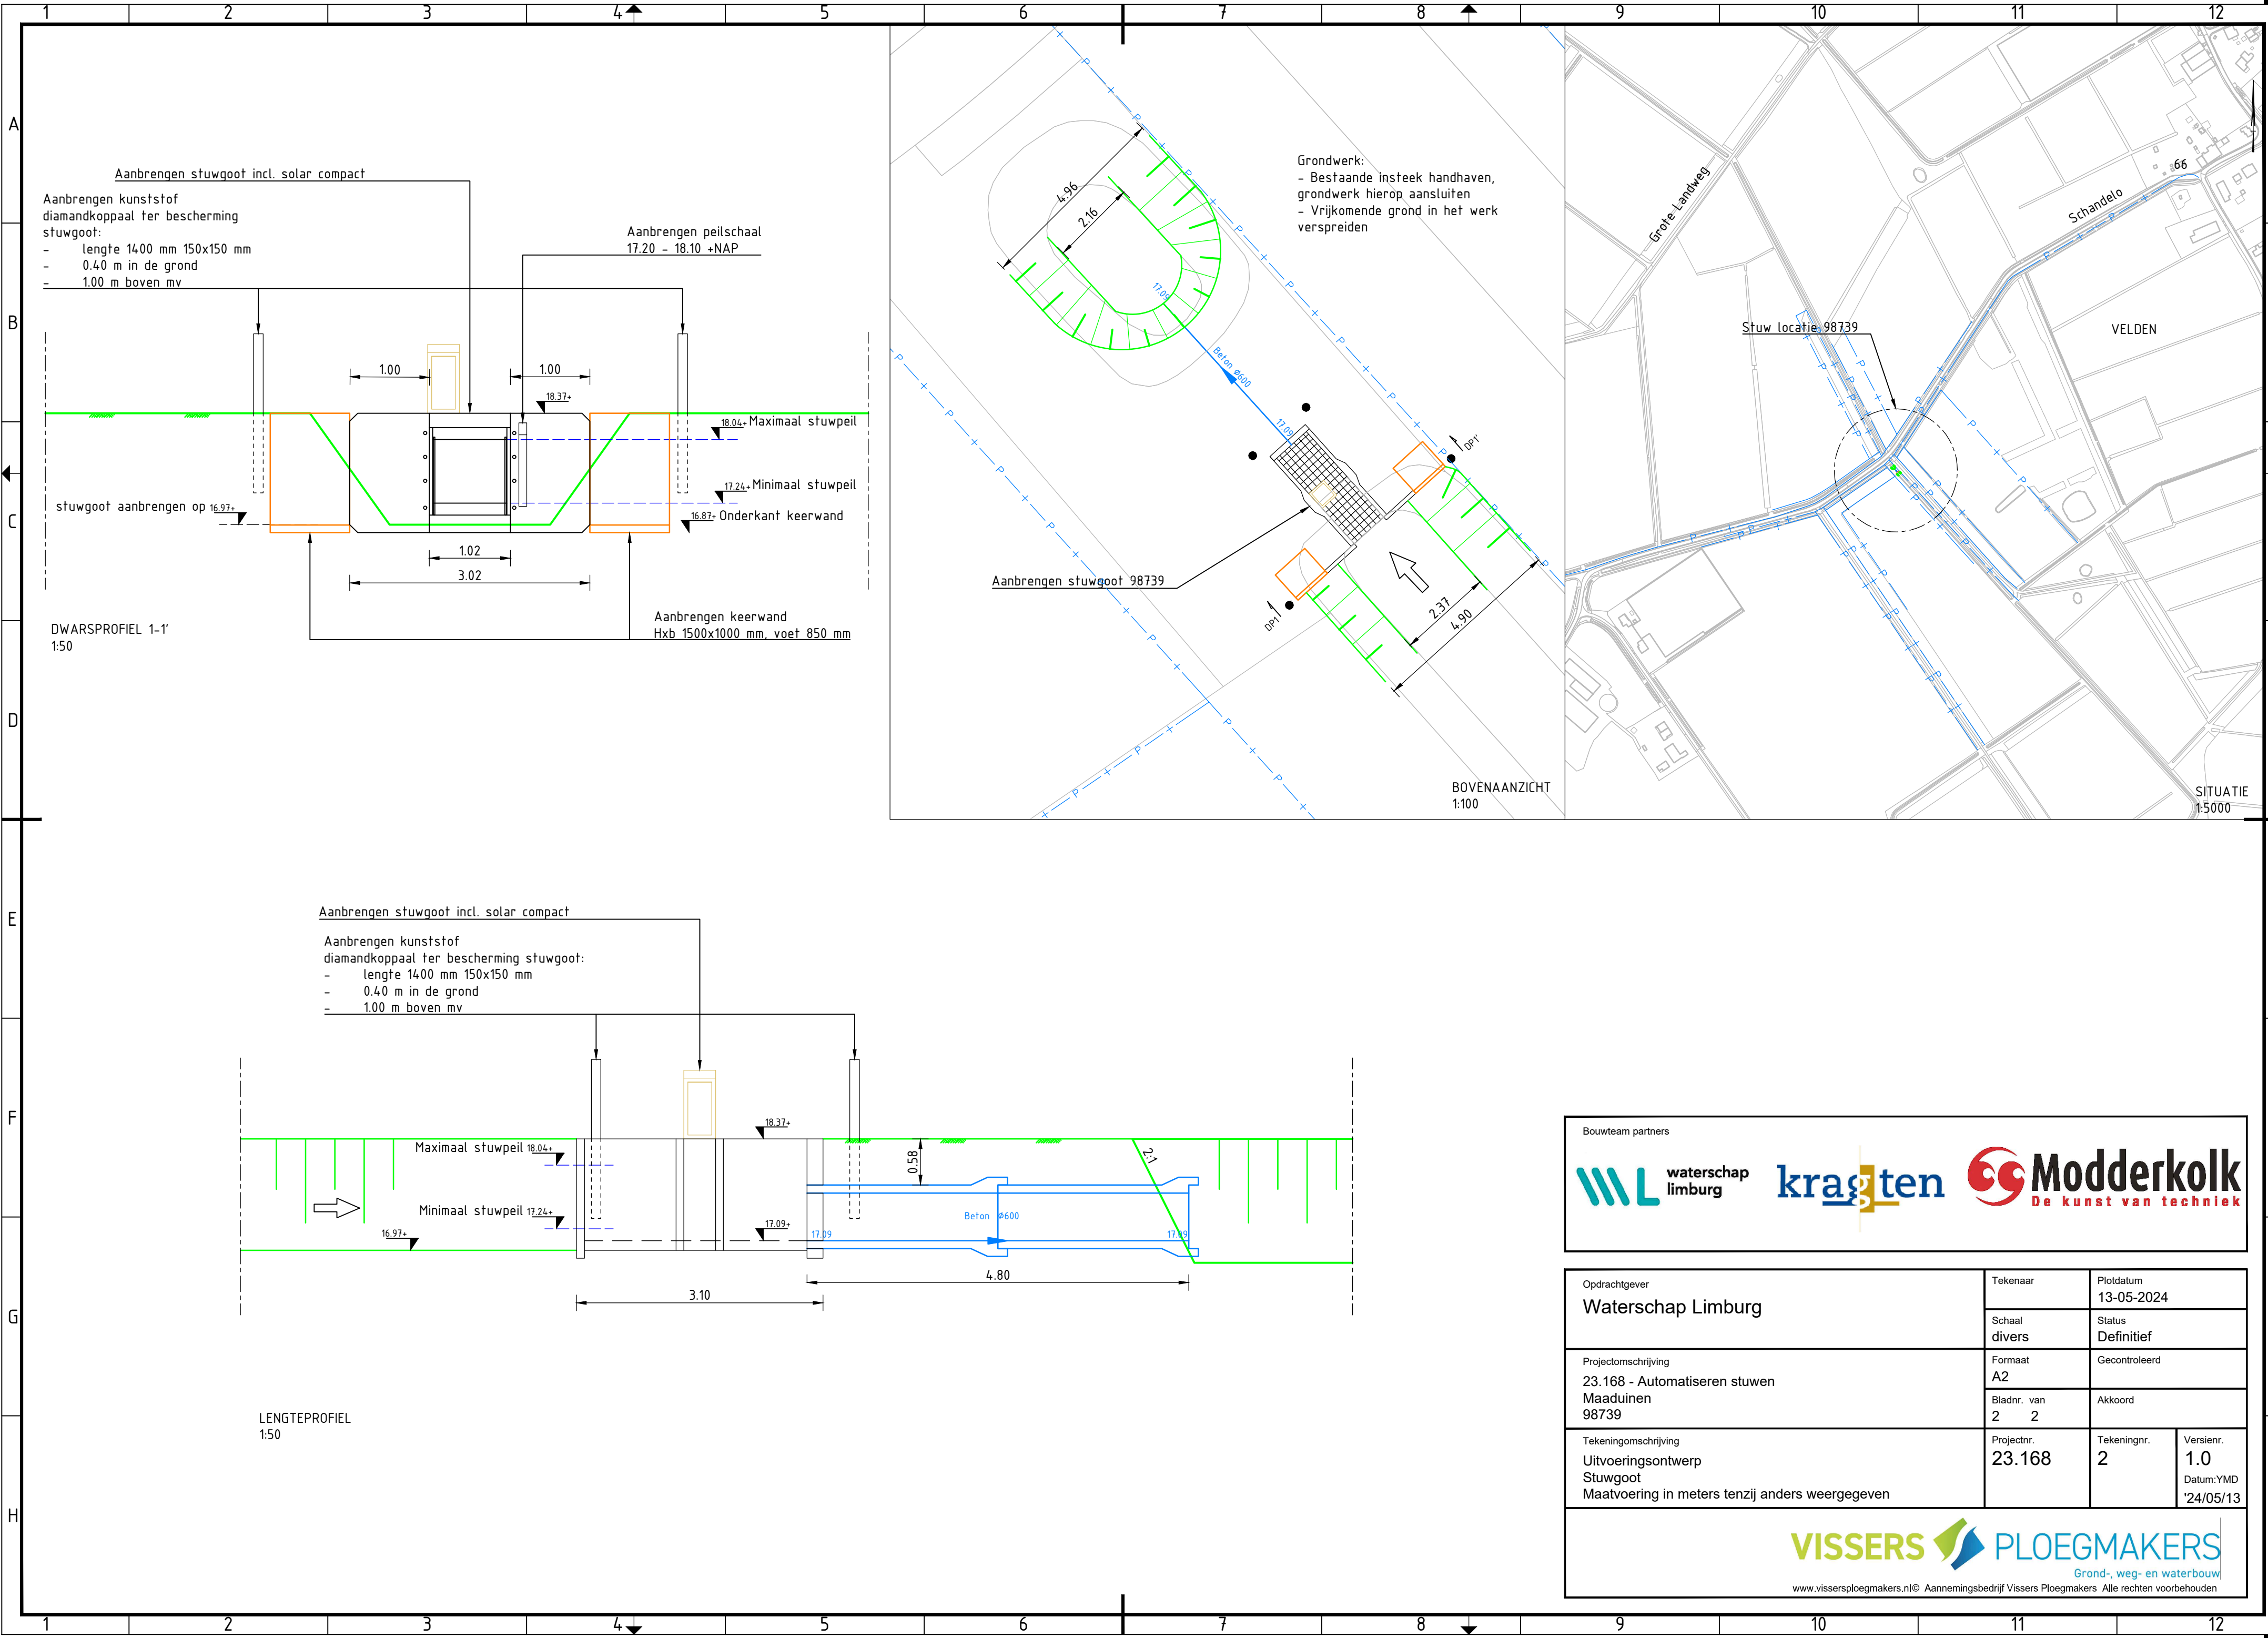


Bouwteam partners

waterschap limburg **kragten** **Modderkol**
De kunst van techniek

Opdrachtgever Waterschap Limburg	Tekenaar	Plotdatum 13-05-2024	
	Schaal divers	Status Definitief	
Projectomschrijving 23.168 - Automatiseren stuwen Maaduinen 98739	Formaat A2	Gecontroleerd	
	Bladnr. van 2 2	Akkoord	
Tekeningomschrijving Uitvoeringsontwerp Stuwgoot Maatvoering in meters tenzij anders weergegeven	Projectnr. 23.168	Tekeningnr. 2	Versienr. 1.0
		Datum:YMD '24/05/13	

VISSERS **PLOEGMAKERS**
Grond-, weg- en waterbouw
www.vissersploegmakers.nl © Aannemingsbedrijf Vissers Ploegmakers Alle rechten voorbehouden

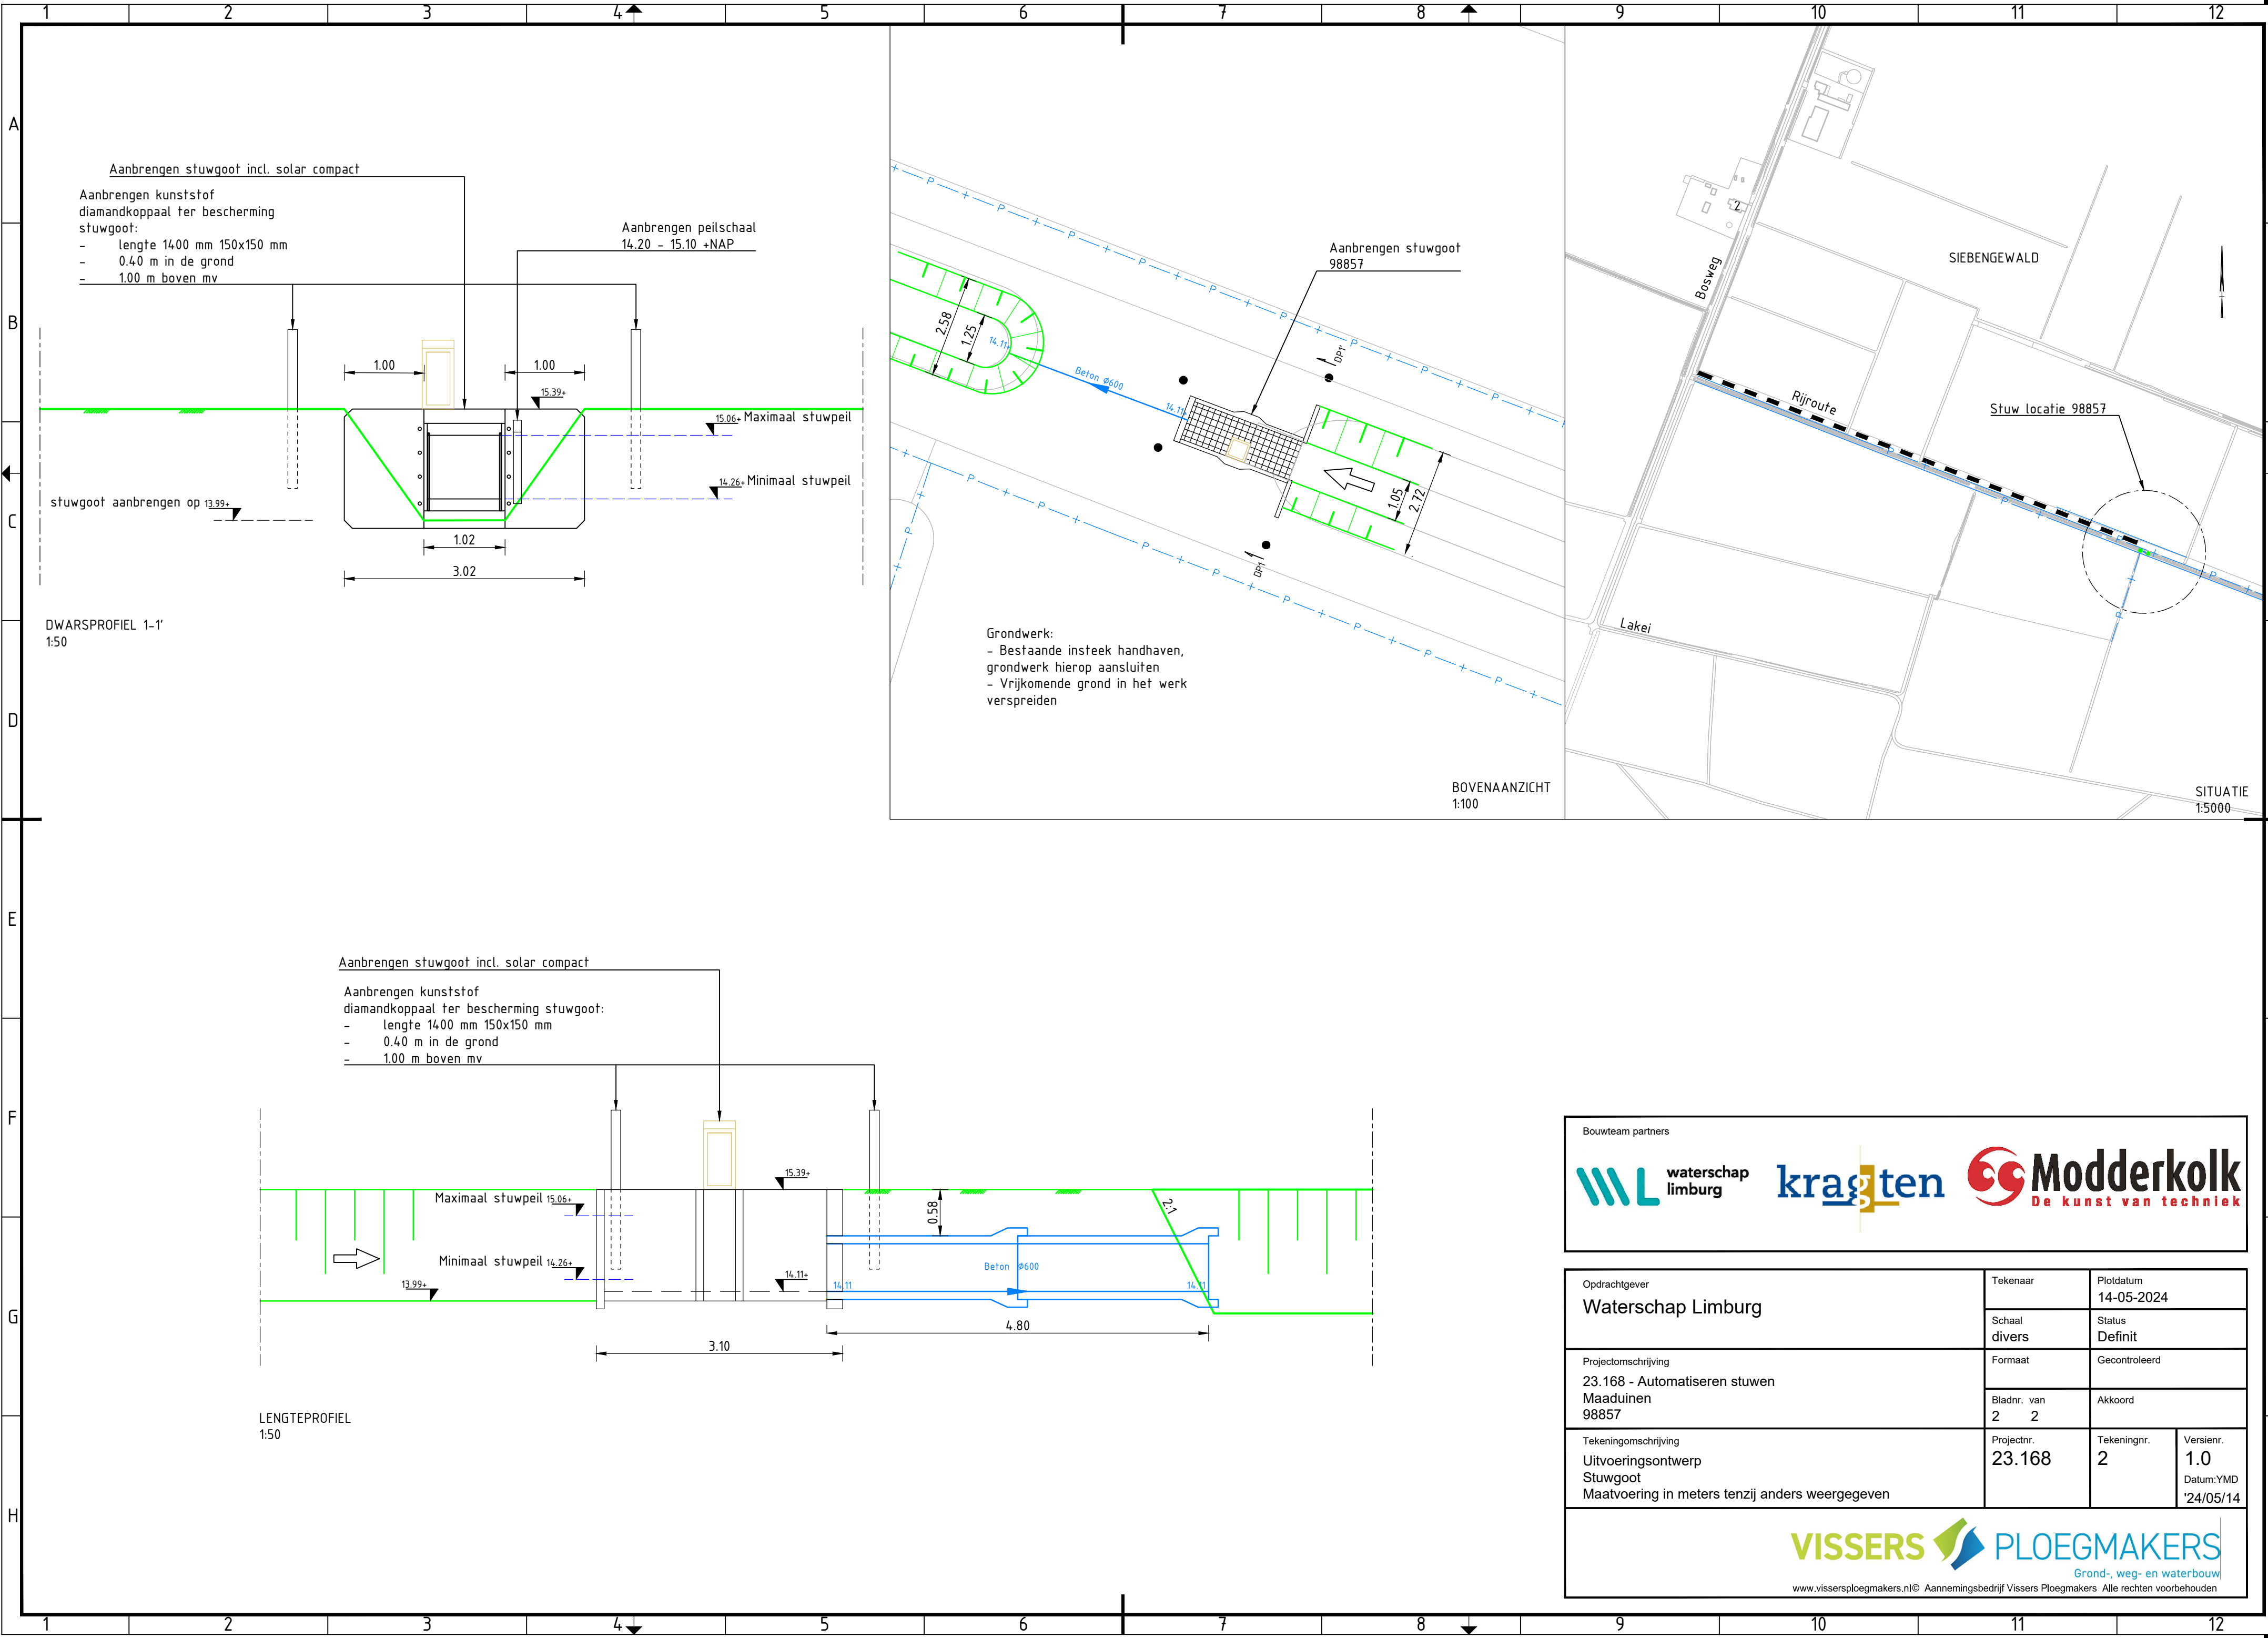


Bouwteam partners

waterschap limburg **kragten** **Modderkol**
De kunst van techniek

Opdrachtgever Waterschap Limburg	Tekenaar	Plottedatum 14-05-2024	
	Schaal divers	Status Definitief	
Projectomschrijving 23.168 - Automatiseren stuwen Maaduinen 98857	Formaat	Gecontroleerd	
	Bladnr. van 2 2	Akkoord	
Tekeningomschrijving Uitvoeringsontwerp Stuwgoot Maatvoering in meters tenzij anders weergegeven	Projectnr. 23.168	Tekeningnr. 2	Versienr. 1.0
			Datum:YMD '24/05/14

VISSERS **PLOEGMAKERS**
Grond-, weg- en waterbouw

www.vissersploegmakers.nl © Aannemingsbedrijf Vissers Ploegmakers Alle rechten voorbehouden

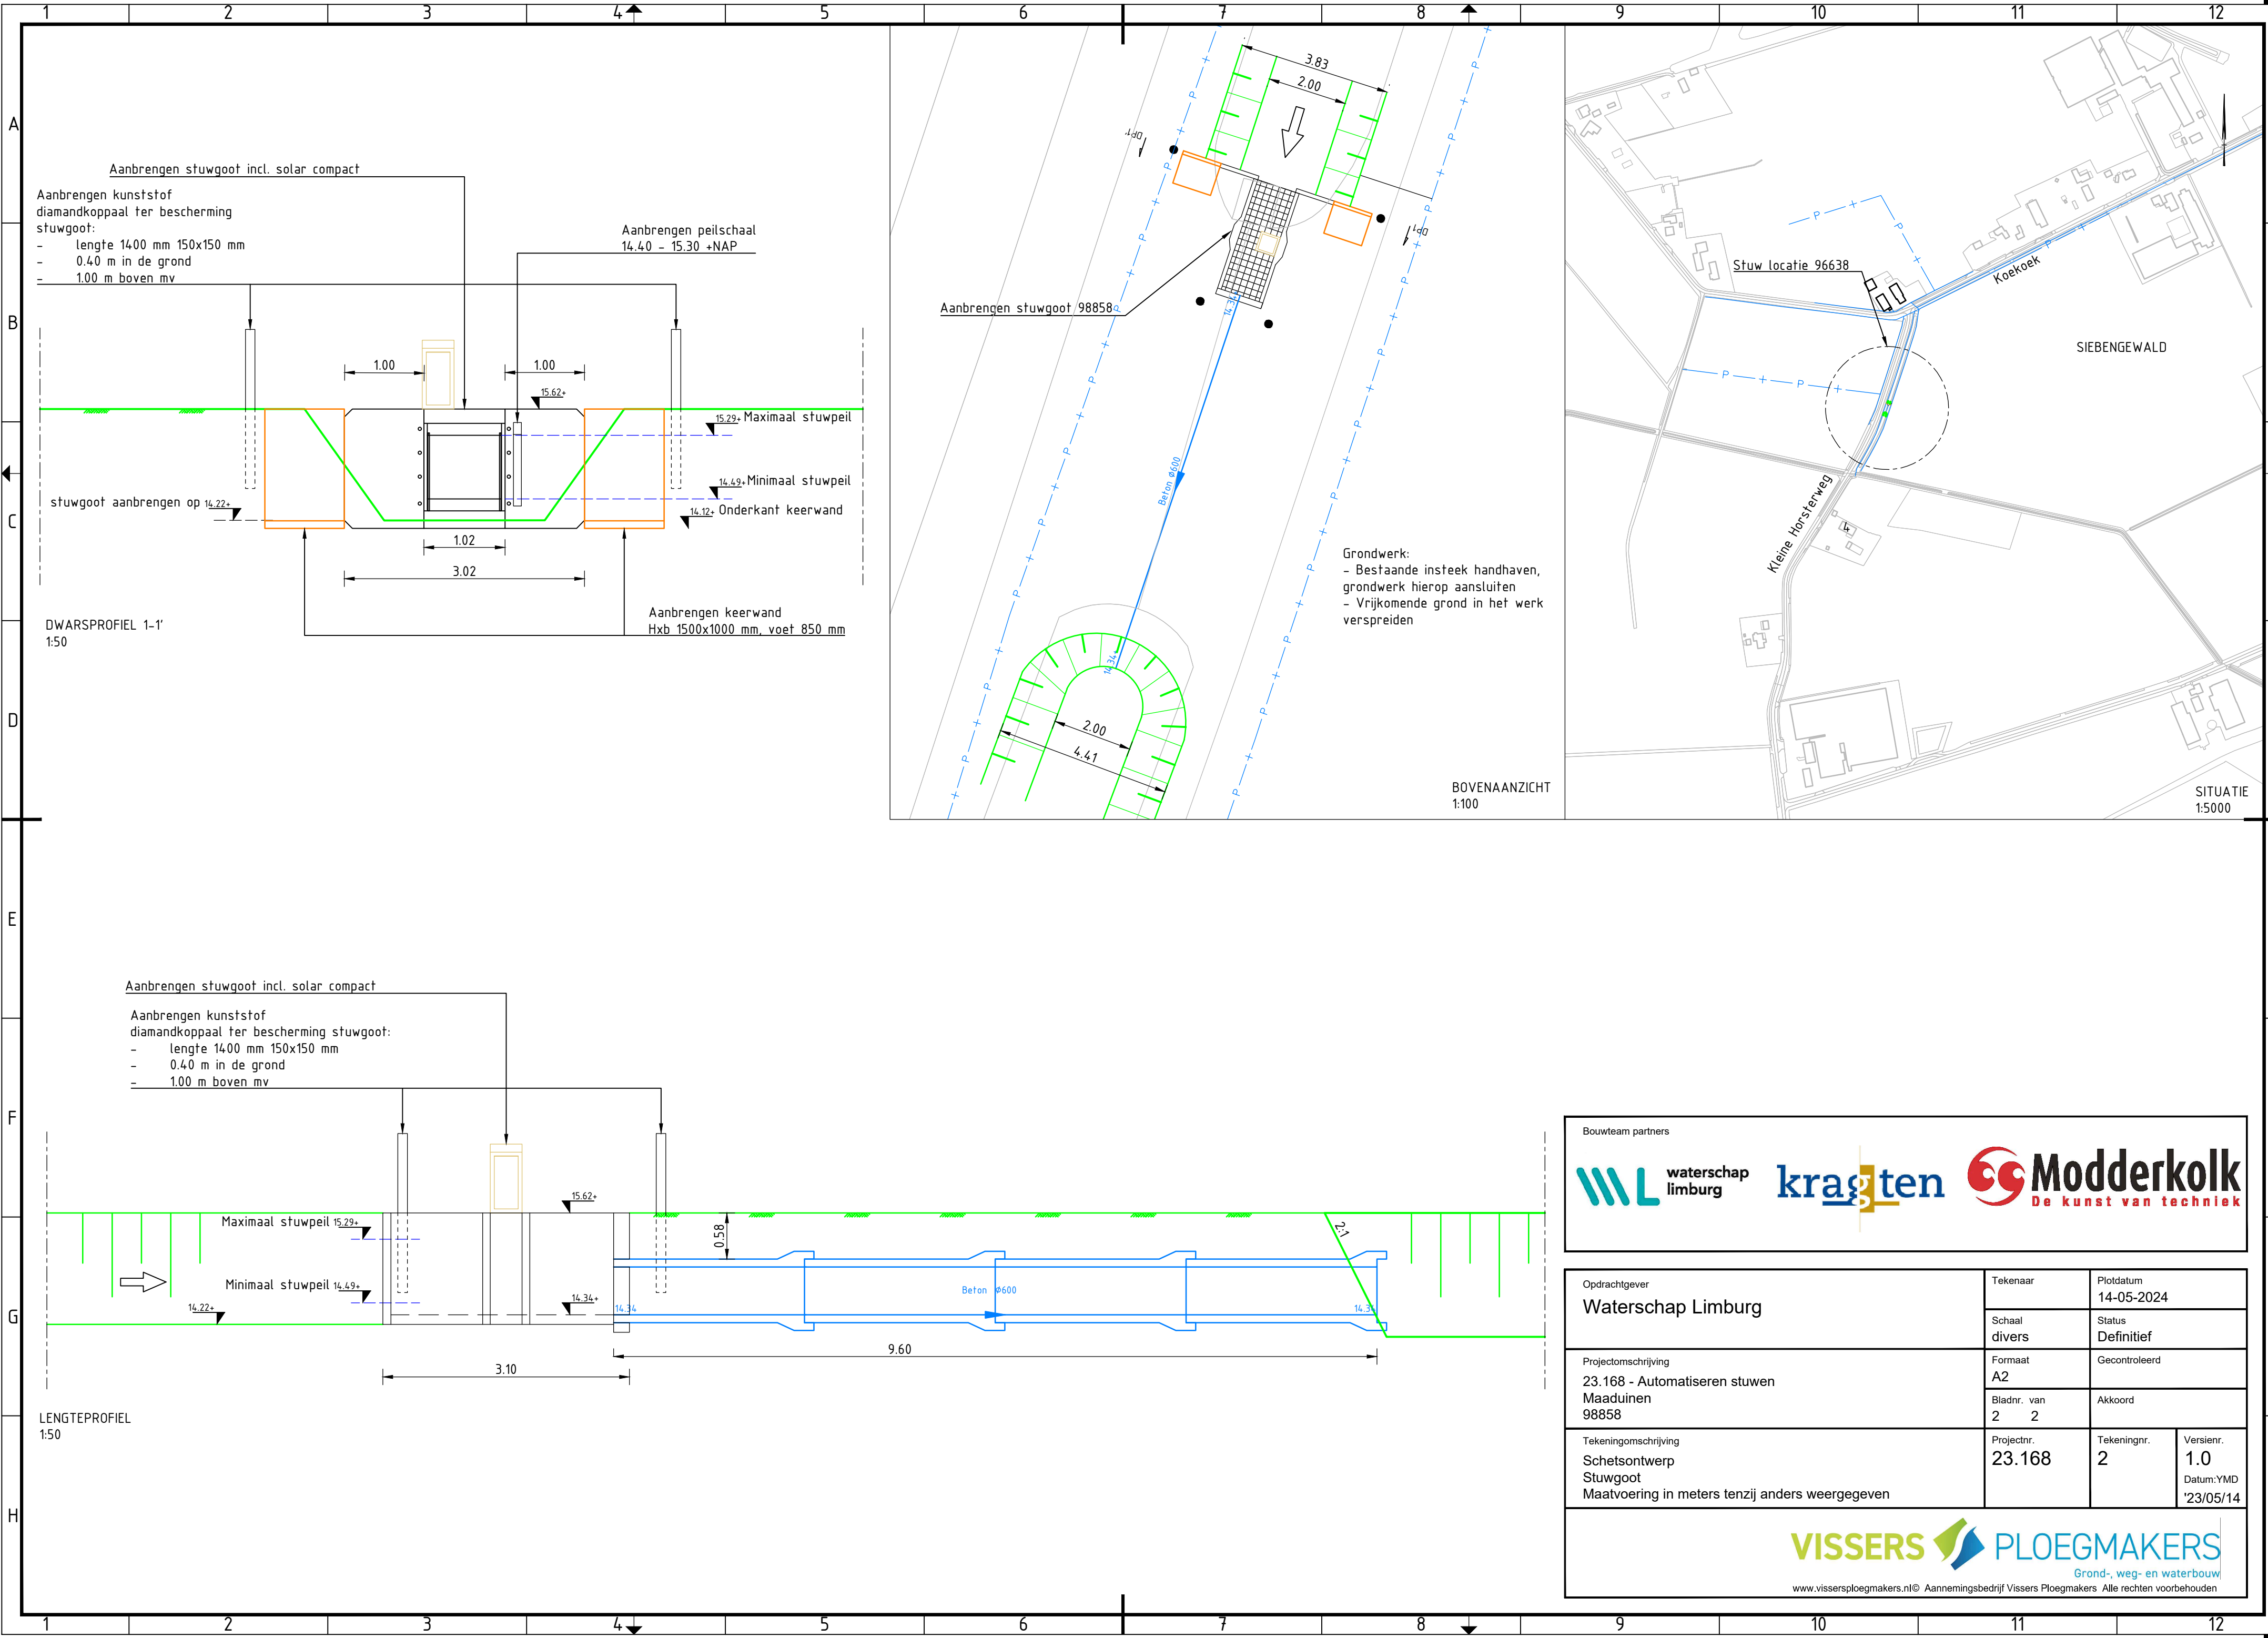

Bouwteam partners


waterschap
limburg


kragten

Modderkol
De kunst van techniek

Opdrachtgever Waterschap Limburg	Tekenaar	Plotdatum 14-05-2024	
	Schaal divers	Status Definitief	
Projectomschrijving 23.168 - Automatiseren stuwen Maaduinen 98858	Formaat A2	Gecontroleerd	
	Bladnr. van 2 2	Akkoord	
Tekeningomschrijving Schetsontwerp Stuwgoot Maatvoering in meters tenzij anders weergegeven	Projectnr. 23.168	Tekeningnr. 2	Versienr. 1.0 Datum: YMD '23/05/14

K:\Werken\Werken 2024\23168 - Waterschap Limburg automatiseren 81 stuwen\VL auto stuwen\Algemeen\5. Technisch management\5.2. Uitvoeringsontwerpen\5.2.1. Stuwgoot\Nieuw\23.168 - Automatiseren stuwen\Maaduinen\98858 - Concept\23168_01_L0_A1-DE-01_WB\WB05_V10_20240514.dwg

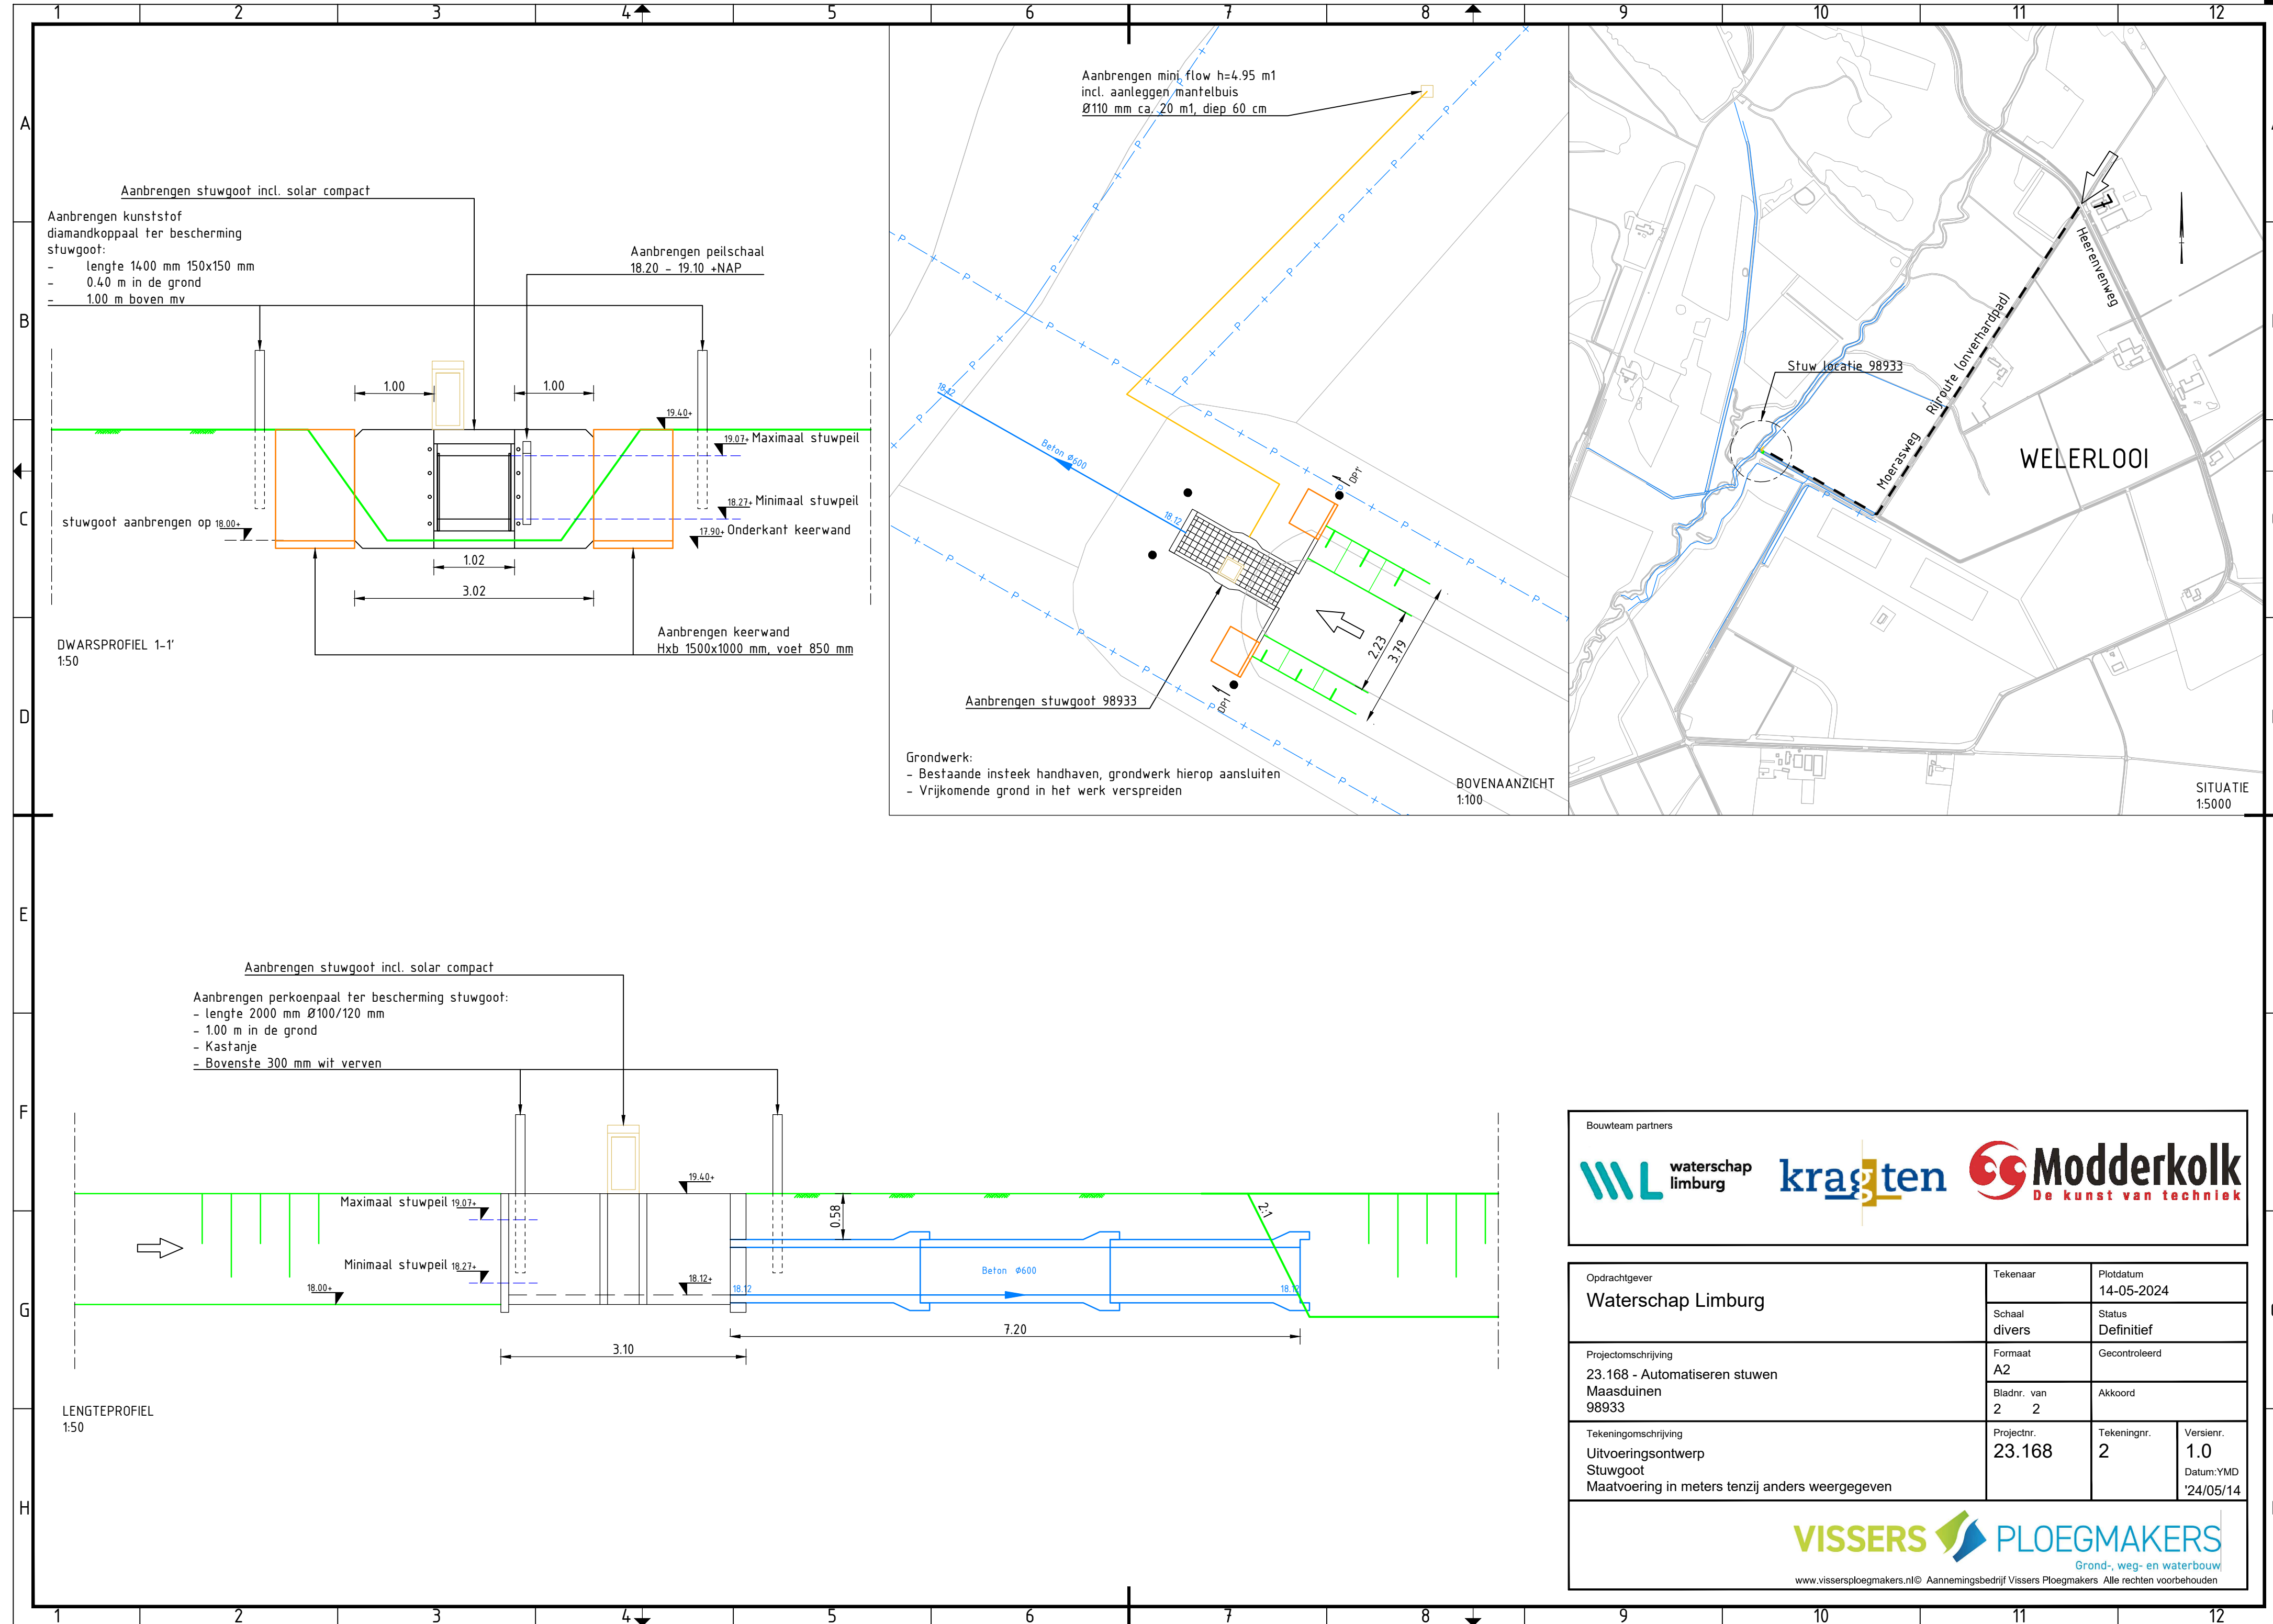

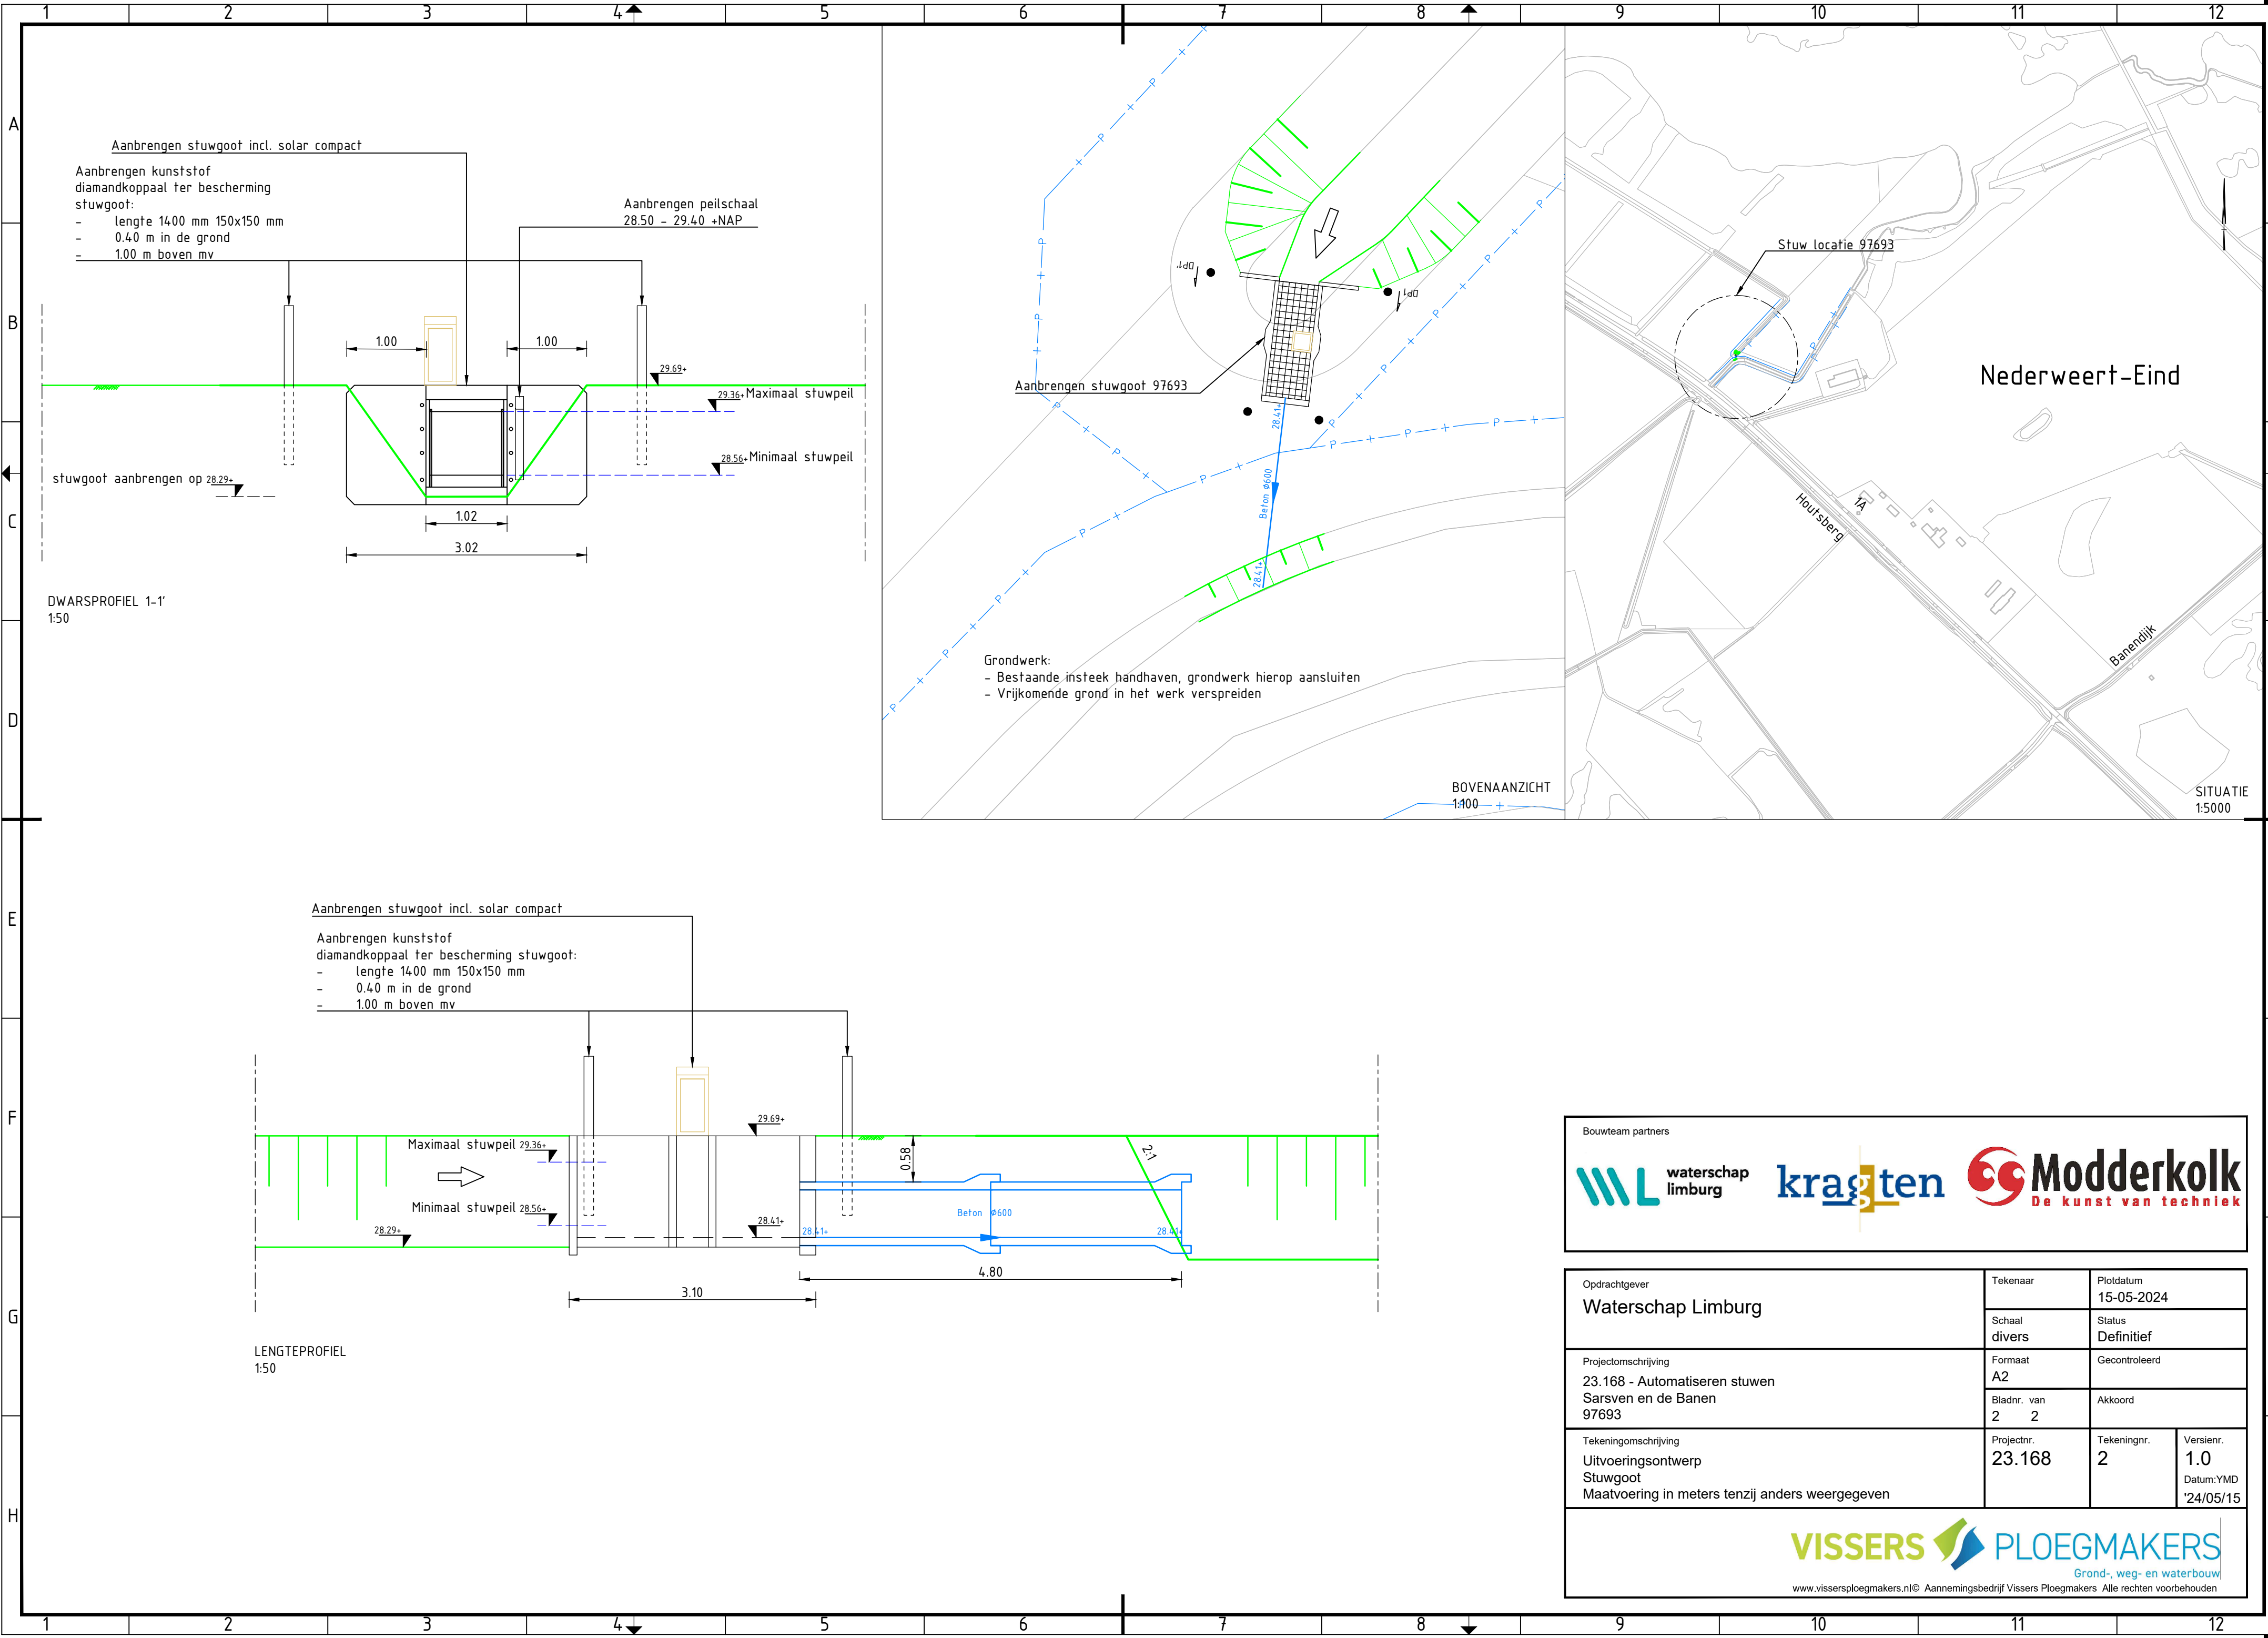

Bouwteam partners

 waterschap
limburg


 kragten

 Modderkol
De kunst van techniek

Opdrachtgever Waterschap Limburg	Tekenaar	Plottedatum 15-05-2024	
	Schaal divers	Status Definitief	
Projectomschrijving 23.168 - Automatiseren stuwen Sarsven en de Banen 97693	Formaat A2	Gecontroleerd	
	Bladnr. van 2 2	Akkoord	
Tekeningomschrijving Uitvoeringsontwerp Stuwgoot Maatvoering in meters tenzij anders weergegeven	Projectnr. 23.168	Tekeningnr. 2	Versienr. 1.0 Datum:YMD '24/05/15

 VISSERS

 PLOEGMAKERS
Grond-, weg- en waterbouw
www.vissersploegmakers.nl © Aannemingsbedrijf Vissers Ploegmakers Alle rechten voorbehouden

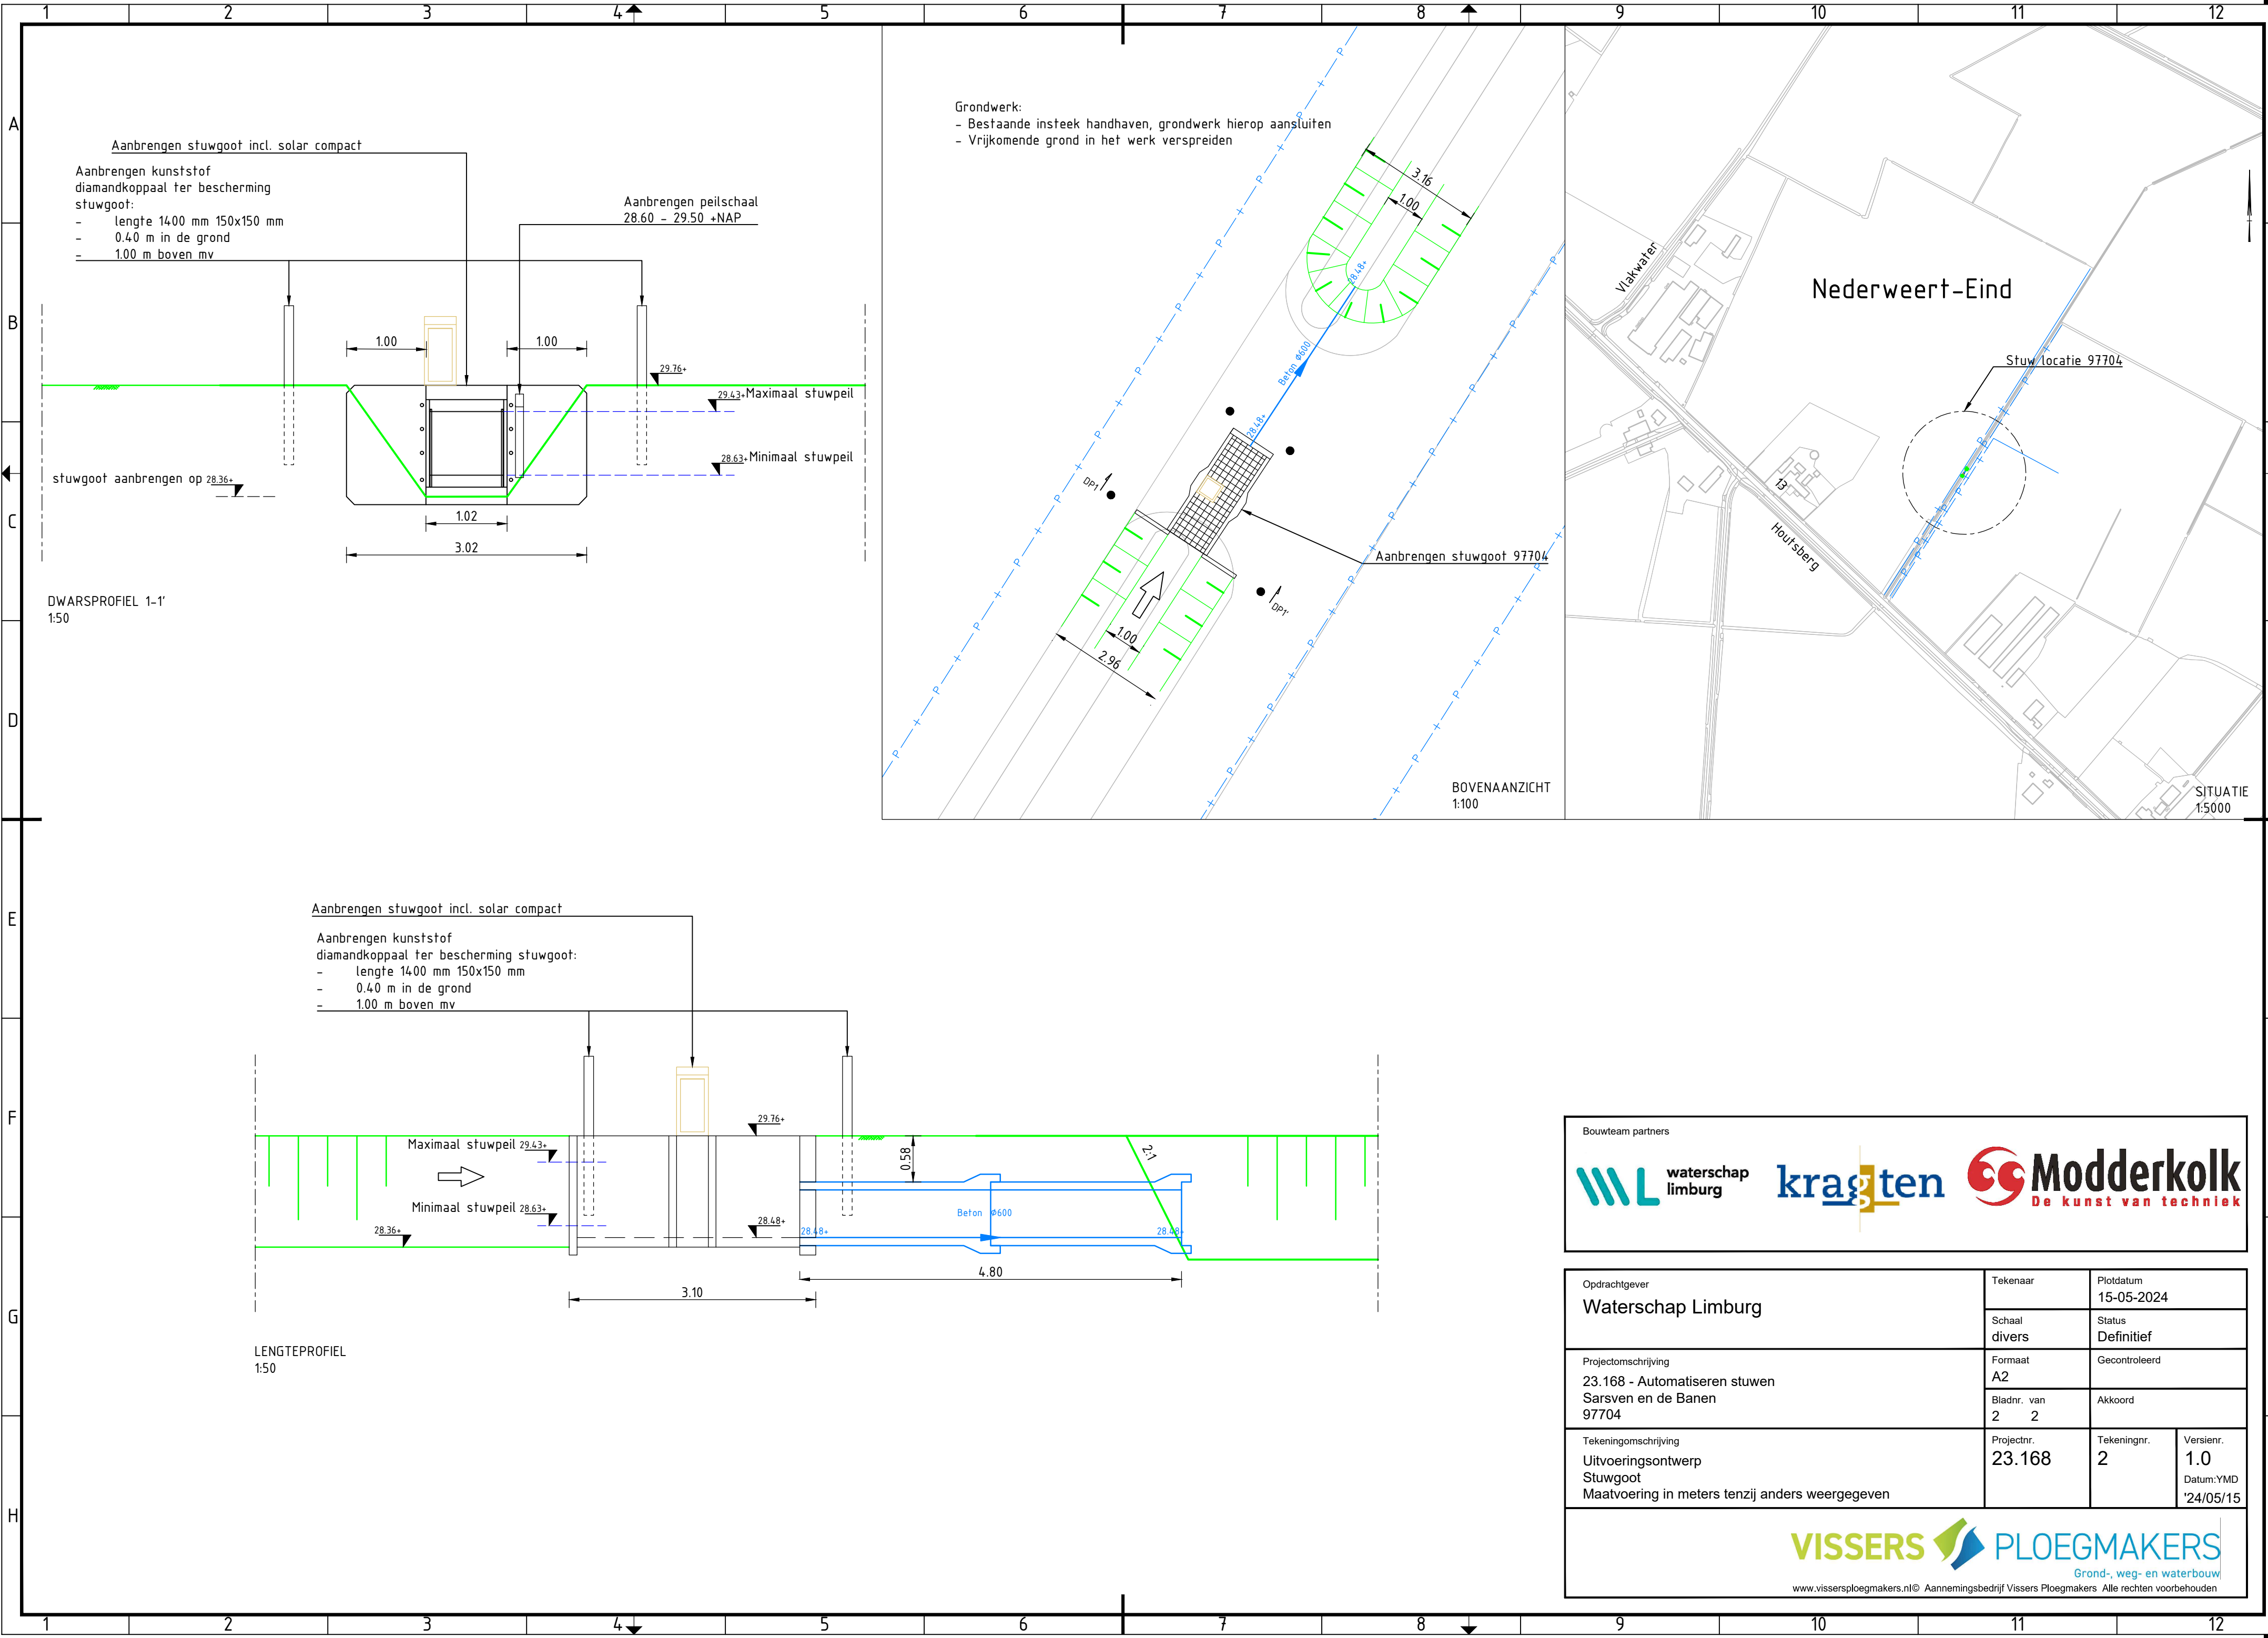

Grondwerk:
- Bestaande insteek handhaven, grondwerk hierop aansluiten
- Vrijkomende grond in het werk verspreiden

Nederweert-Eind

Stuwlocatie 97704

Aanbrengen stuwgoot 97704

BOVENAANZICHT
1:100

SITUATIE
1:5000

Aanbrengen stuwgoot incl. solar compact

Aanbrengen kunststof
diamandkoppaal ter bescherming stuwgoot:
- lengte 1400 mm 150x150 mm
- 0.40 m in de grond
- 1.00 m boven mv

Maximaal stuwpeil 29.43+
Minimaal stuwpeil 28.63+

LENGTEPROFIEL
1:50

Bouwteam partners


waterschap
limburg

kragten

Modderkol
De kunst van techniek

Opdrachtgever Waterschap Limburg	Tekenaar	Plotdatum 15-05-2024	
	Schaal divers	Status Definitief	
Projectomschrijving 23.168 - Automatiseren stuwen Sarsven en de Banen 97704	Formaat A2	Gecontroleerd	
	Bladnr. van 2 2	Akkoord	
Tekeningomschrijving Uitvoeringsontwerp Stuwgoot Maatvoering in meters tenzij anders weergegeven	Projectnr. 23.168	Tekeningnr. 2	Versienr. 1.0
			Datum:YMD '24/05/15

VISSERS PLOEGMAKERS
Grond-, weg- en waterbouw
www.vissersploegmakers.nl © Aannemingsbedrijf Vissers Ploegmakers Alle rechten voorbehouden

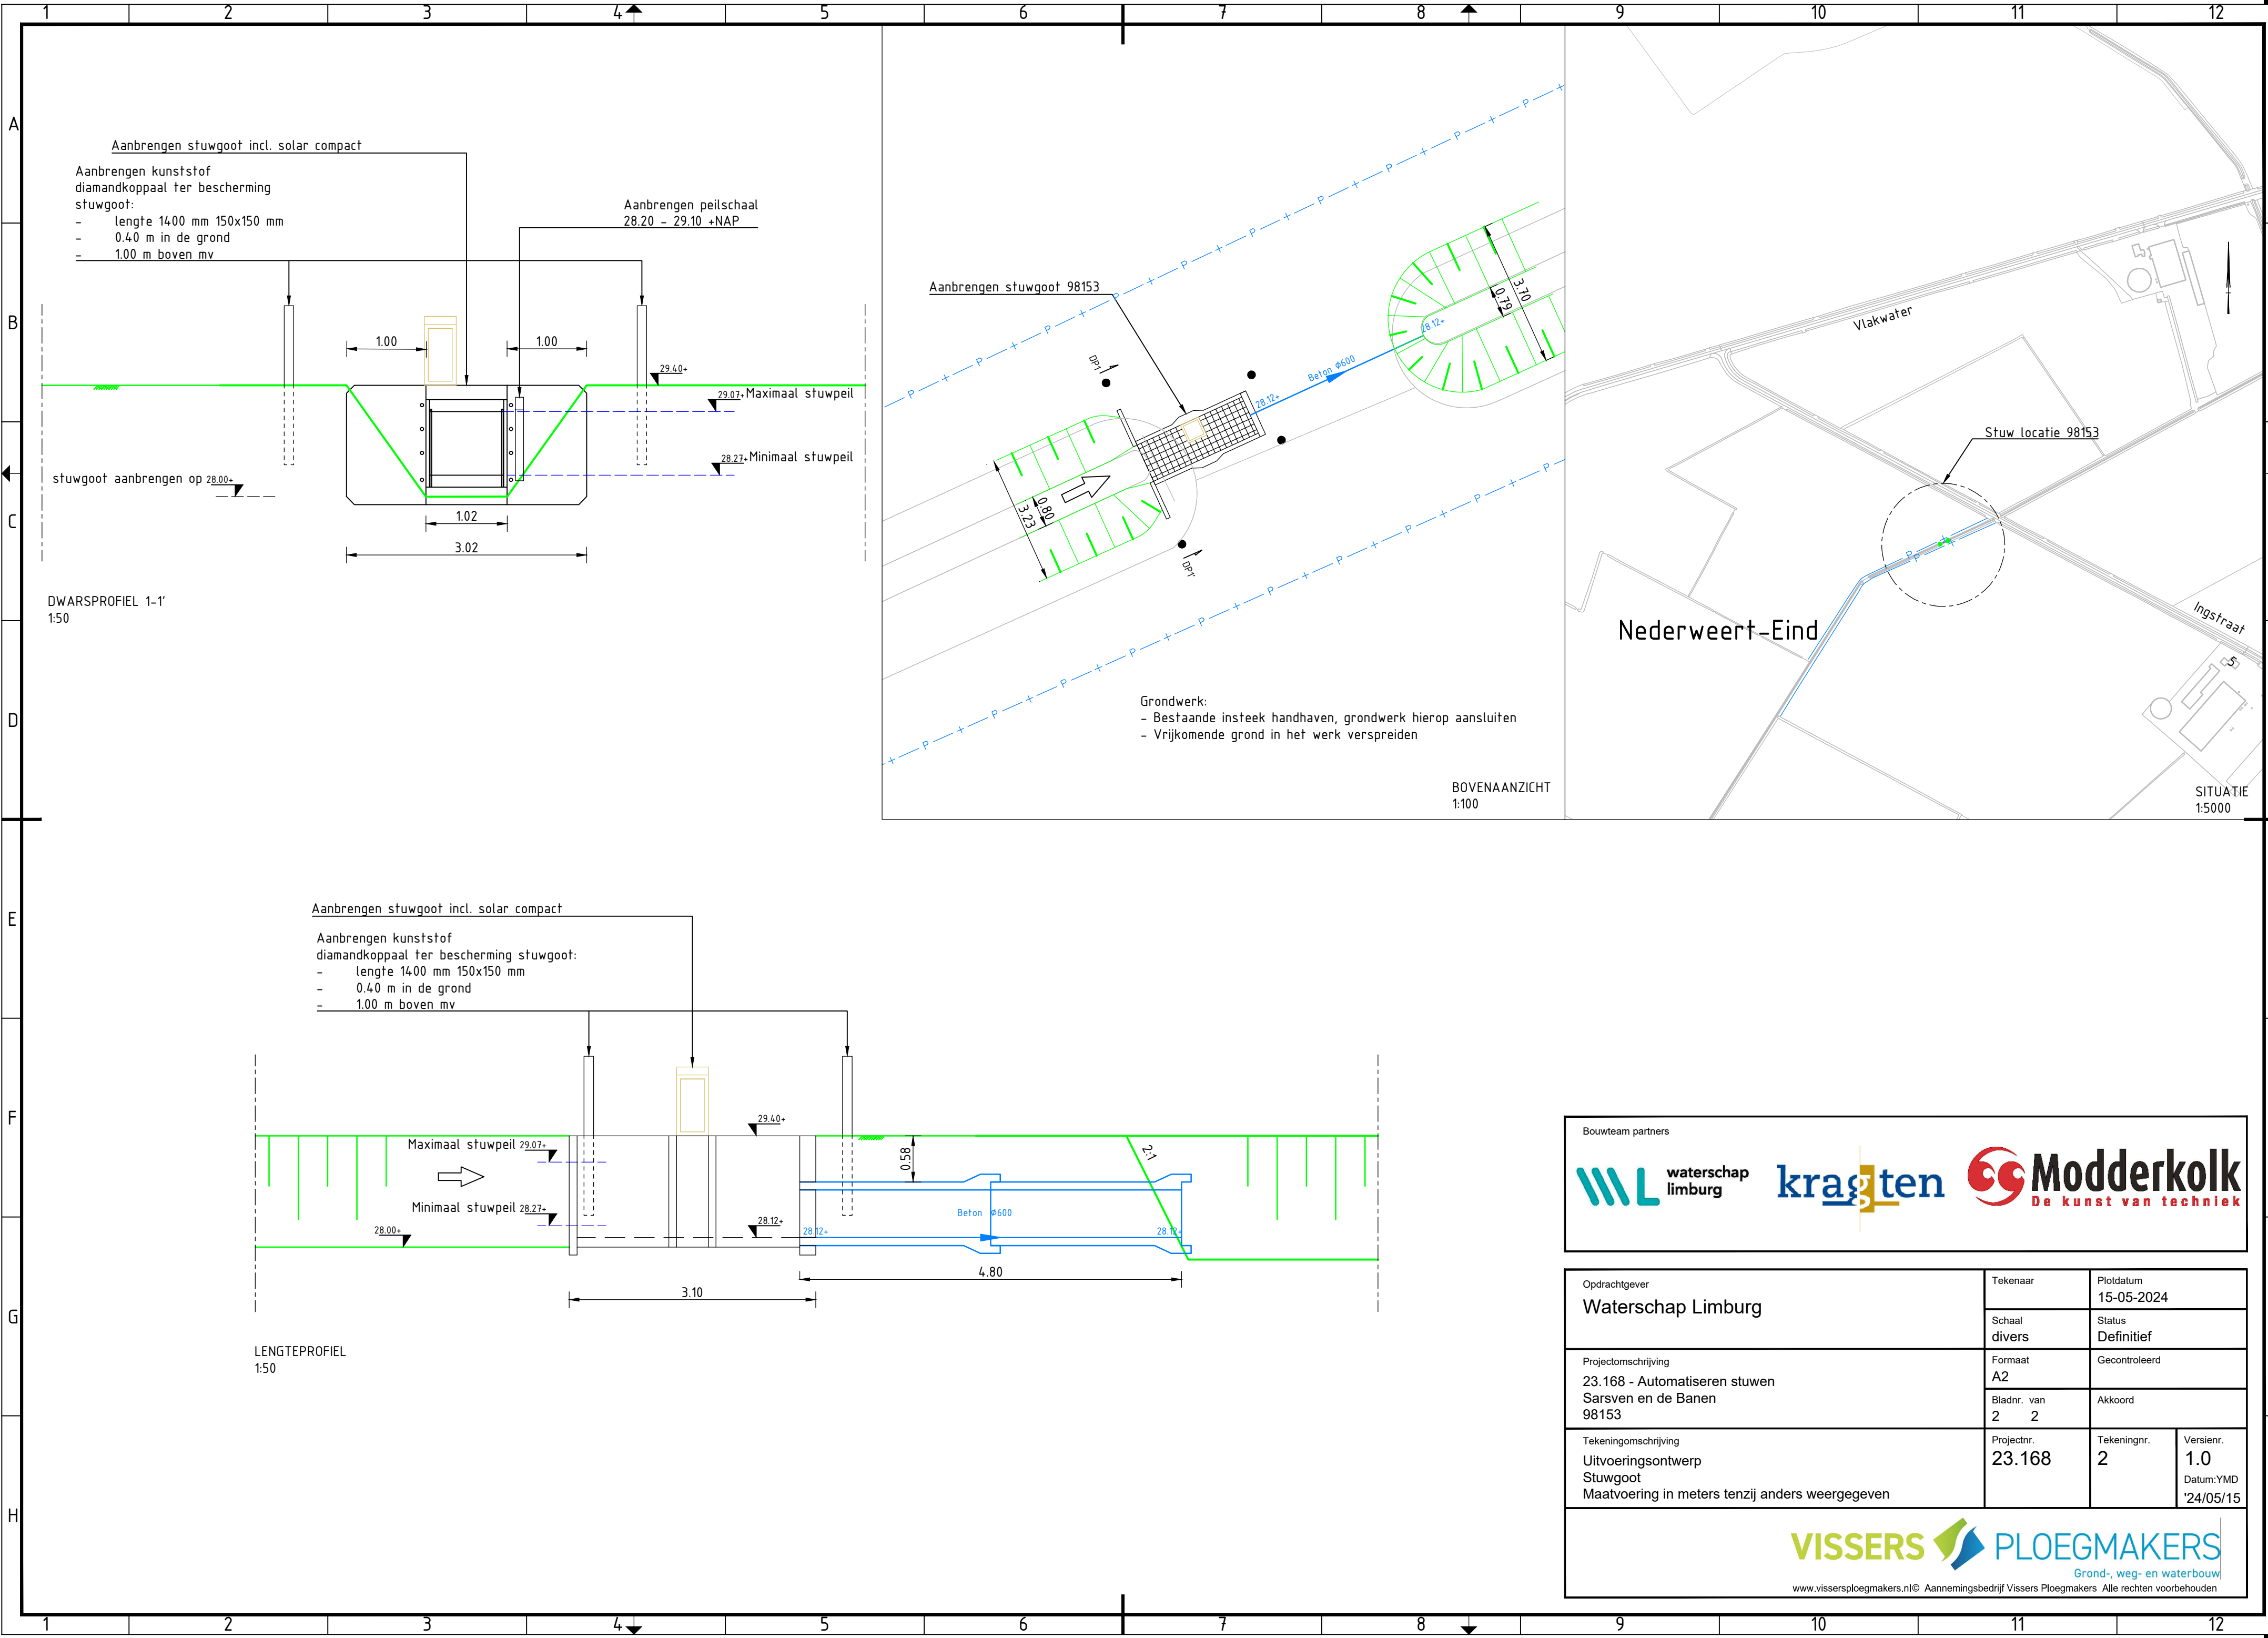


Bouwteam partners

waterschap limburg **kragten** **Modderkol**
De kunst van techniek

Opdrachtgever Waterschap Limburg	Tekenaar	Plotdatum 15-05-2024	
	Schaal divers	Status Definitief	
Projectomschrijving 23.168 - Automatiseren stuwen Sarsven en de Banen 98153	Formaat A2	Gecontroleerd	
	Bladnr. van 2 2	Akkoord	
Tekeningomschrijving Uitvoeringsontwerp Stuwgoot Maatvoering in meters tenzij anders weergegeven	Projectnr. 23.168	Tekeningnr. 2	Versienr. 1.0
			Datum:YMD '24/05/15

VISSERS **PLOEGMAKERS**
Grond-, weg- en waterbouw

www.vissersploegmakers.nl © Aannemingsbedrijf Vissers Ploegmakers Alle rechten voorbehouden

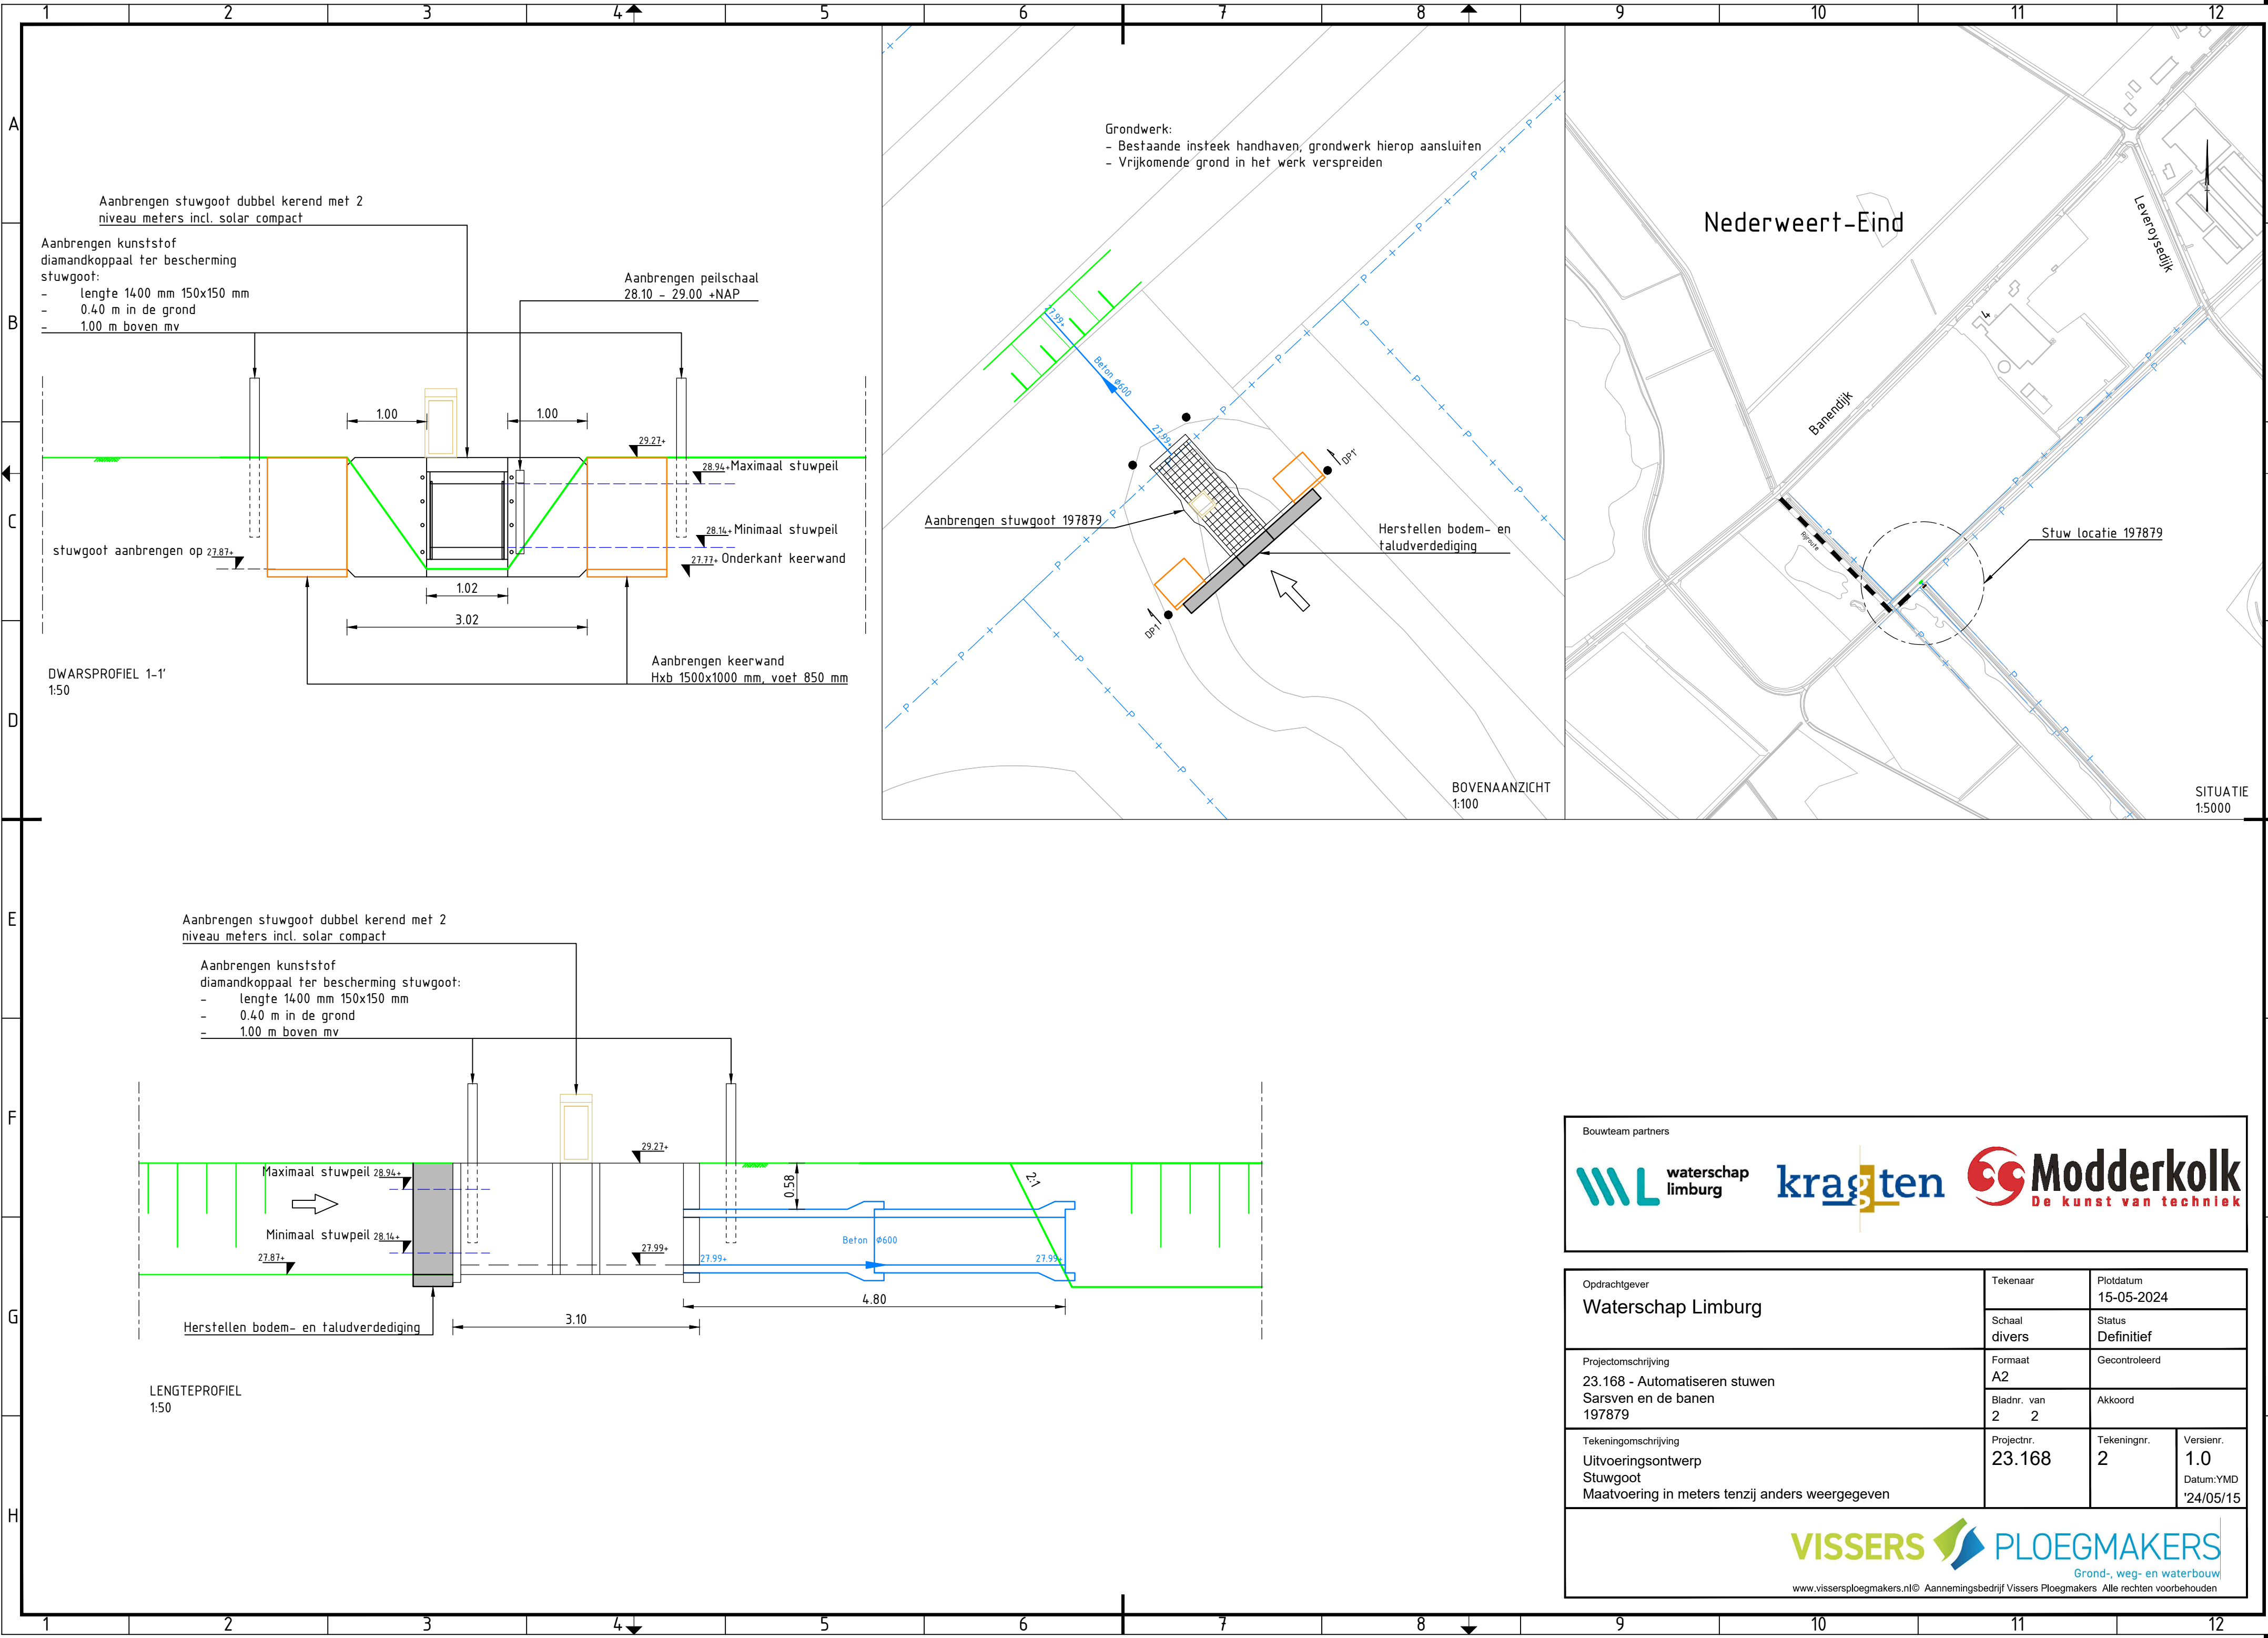

Bouwteam partners

 waterschap
limburg

 kragten


 Modderkol
De kunst van techniek

Opdrachtgever Waterschap Limburg	Tekenaar	Plotdatum 15-05-2024	
	Schaal divers	Status Definitief	
Projectomschrijving 23.168 - Automatiseren stuwen Sarsven en de banen 197879	Formaat A2	Gecontroleerd	
	Bladnr. van 2 2	Akkoord	
Tekeningomschrijving Uitvoeringsontwerp Stuwgoot Maatvoering in meters tenzij anders weergegeven	Projectnr. 23.168	Tekeningnr. 2	Versienr. 1.0
			Datum:YMD '24/05/15

VISSERS

 PLOEGMAKERS
Grond-, weg- en waterbouw

www.vissersploegmakers.nl © Aannemingsbedrijf Vissers Ploegmakers Alle rechten voorbehouden

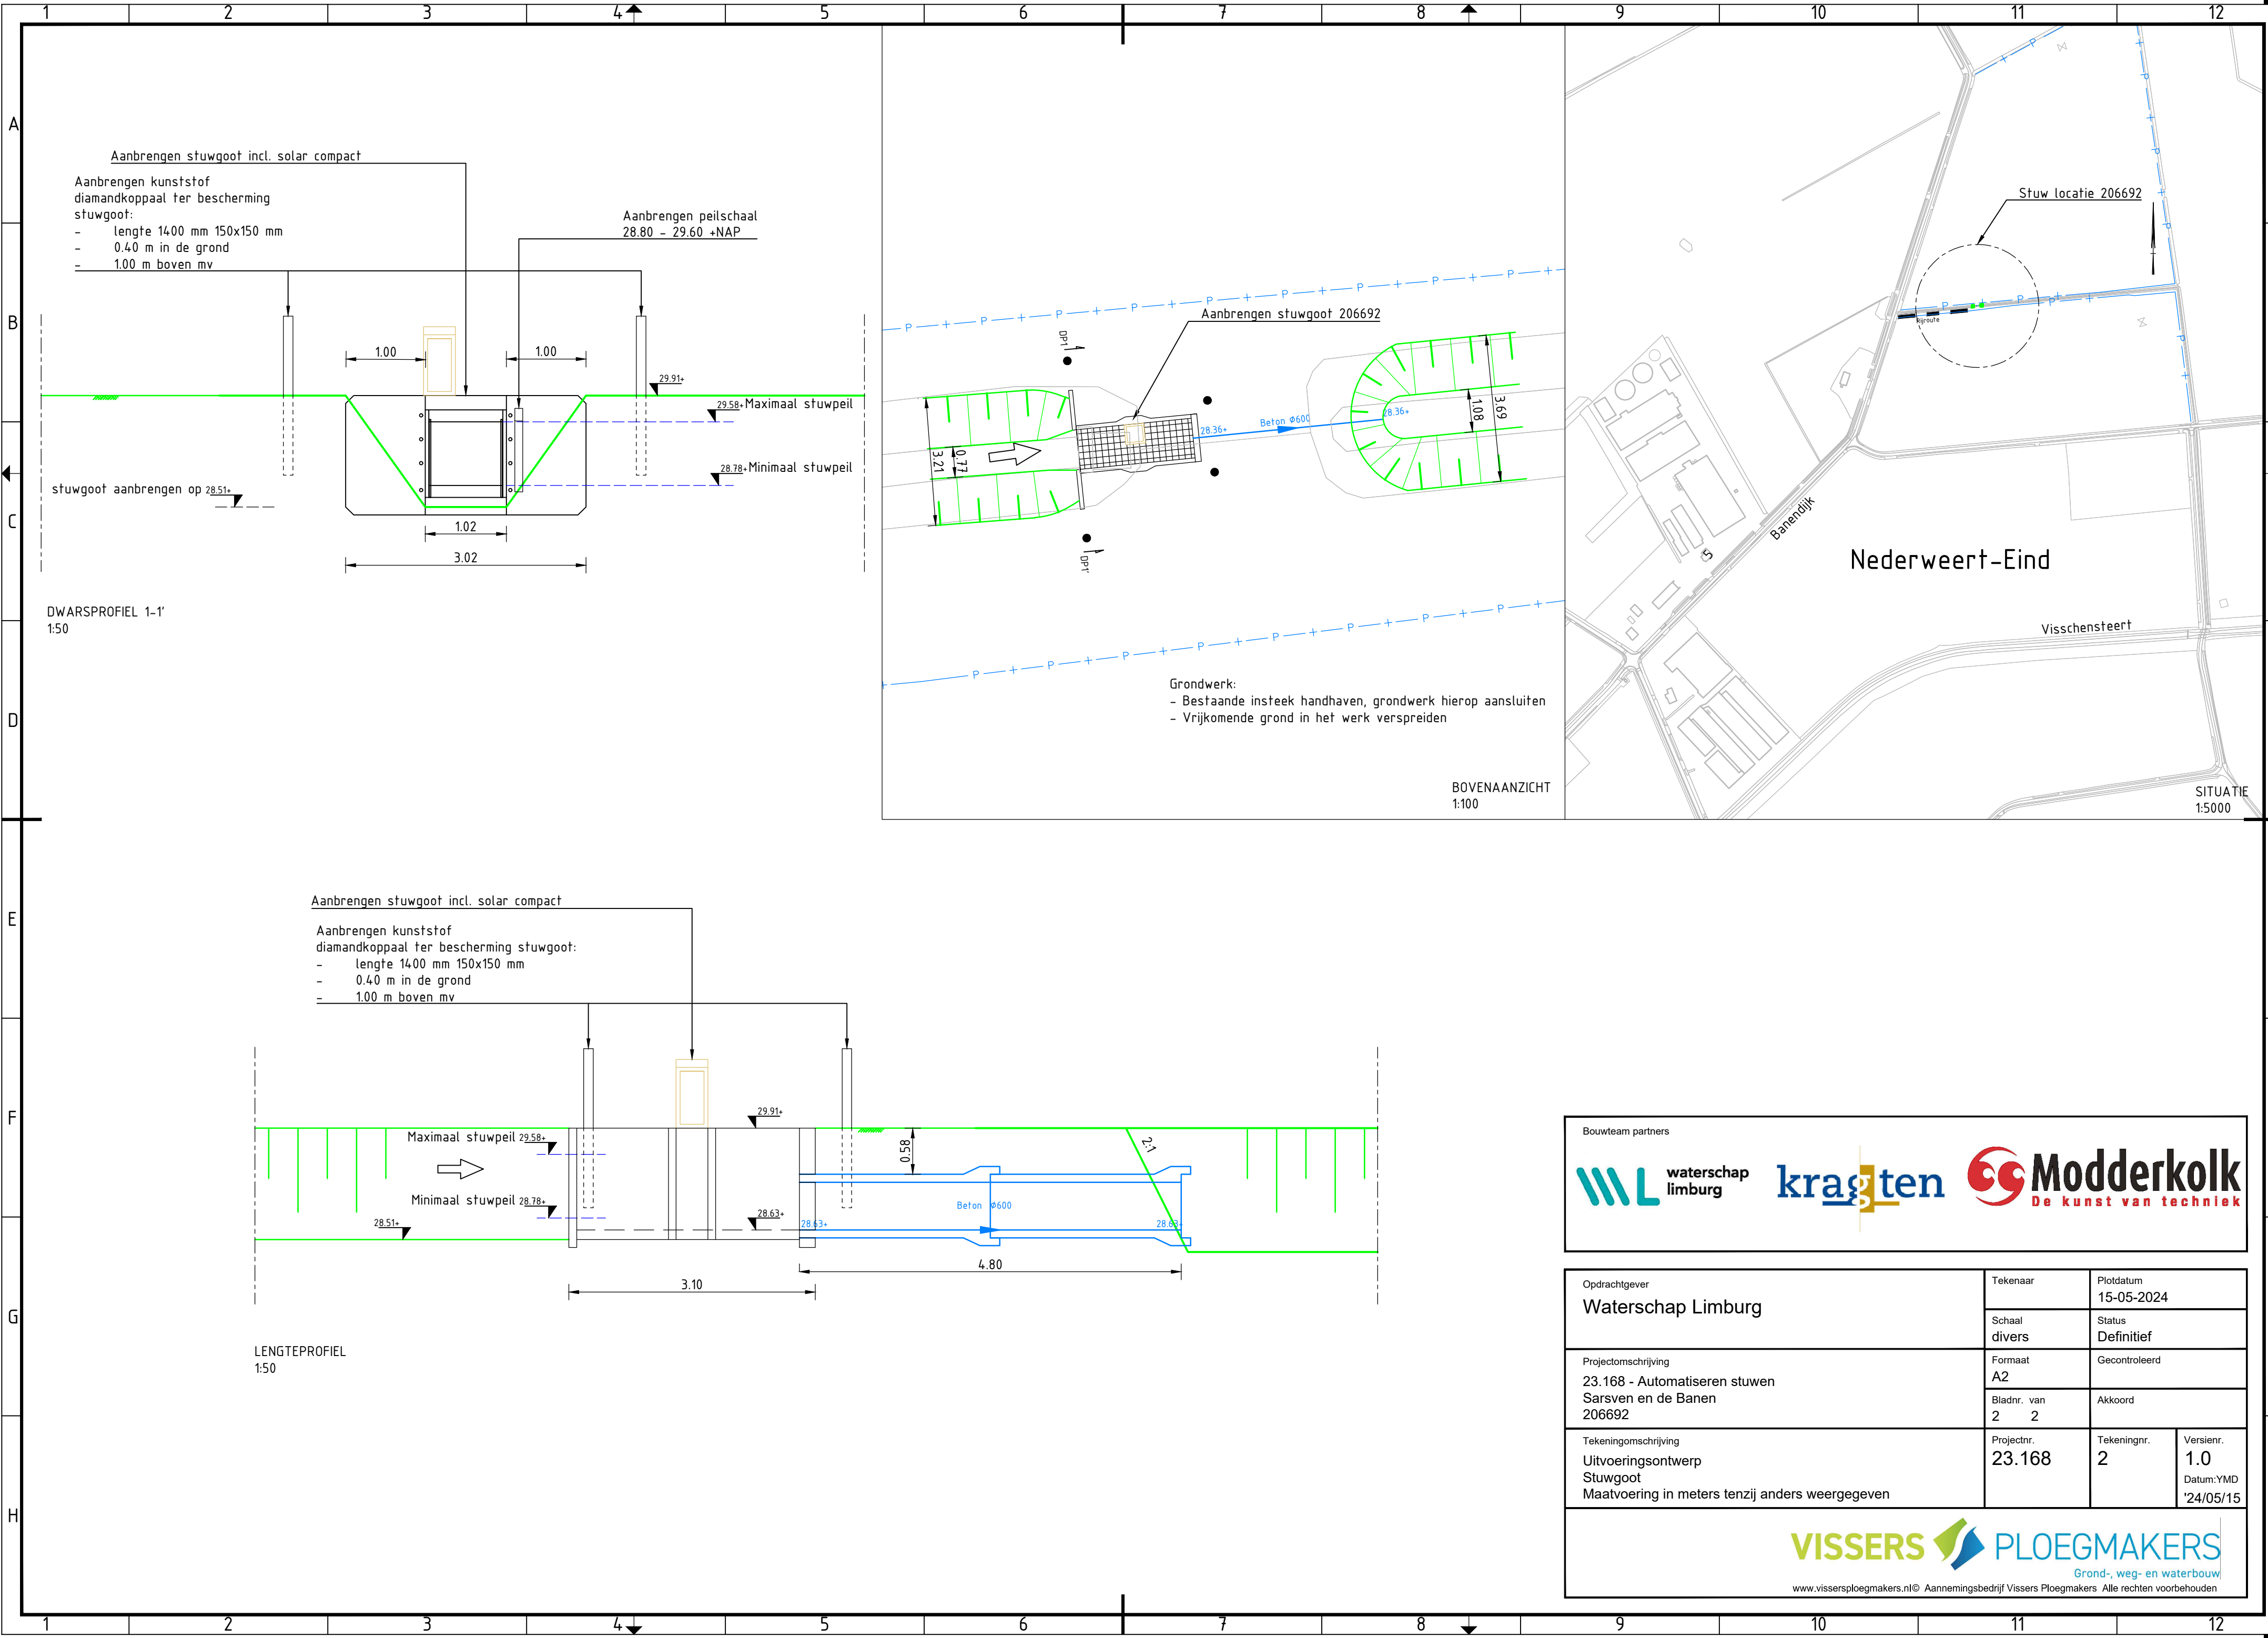

Bouwteam partners




Opdrachtgever Waterschap Limburg	Tekenaar	Plotdatum 15-05-2024	
	Schaal divers	Status Definitief	
Projectomschrijving 23.168 - Automatiseren stuwen Sarsven en de Banen 206692	Formaat A2	Gecontroleerd	
	Bladnr. van 2 2	Akkoord	
Tekeningomschrijving Uitvoeringsontwerp Stuwgoot Maatvoering in meters tenzij anders weergegeven	Projectnr. 23.168	Tekeningnr. 2	Versienr. 1.0
		Datum:YMD '24/05/15	



Grond-, weg- en waterbouw

www.vissersploegmakers.nl © Aannemingsbedrijf Vissers Ploegmakers Alle rechten voorbehouden

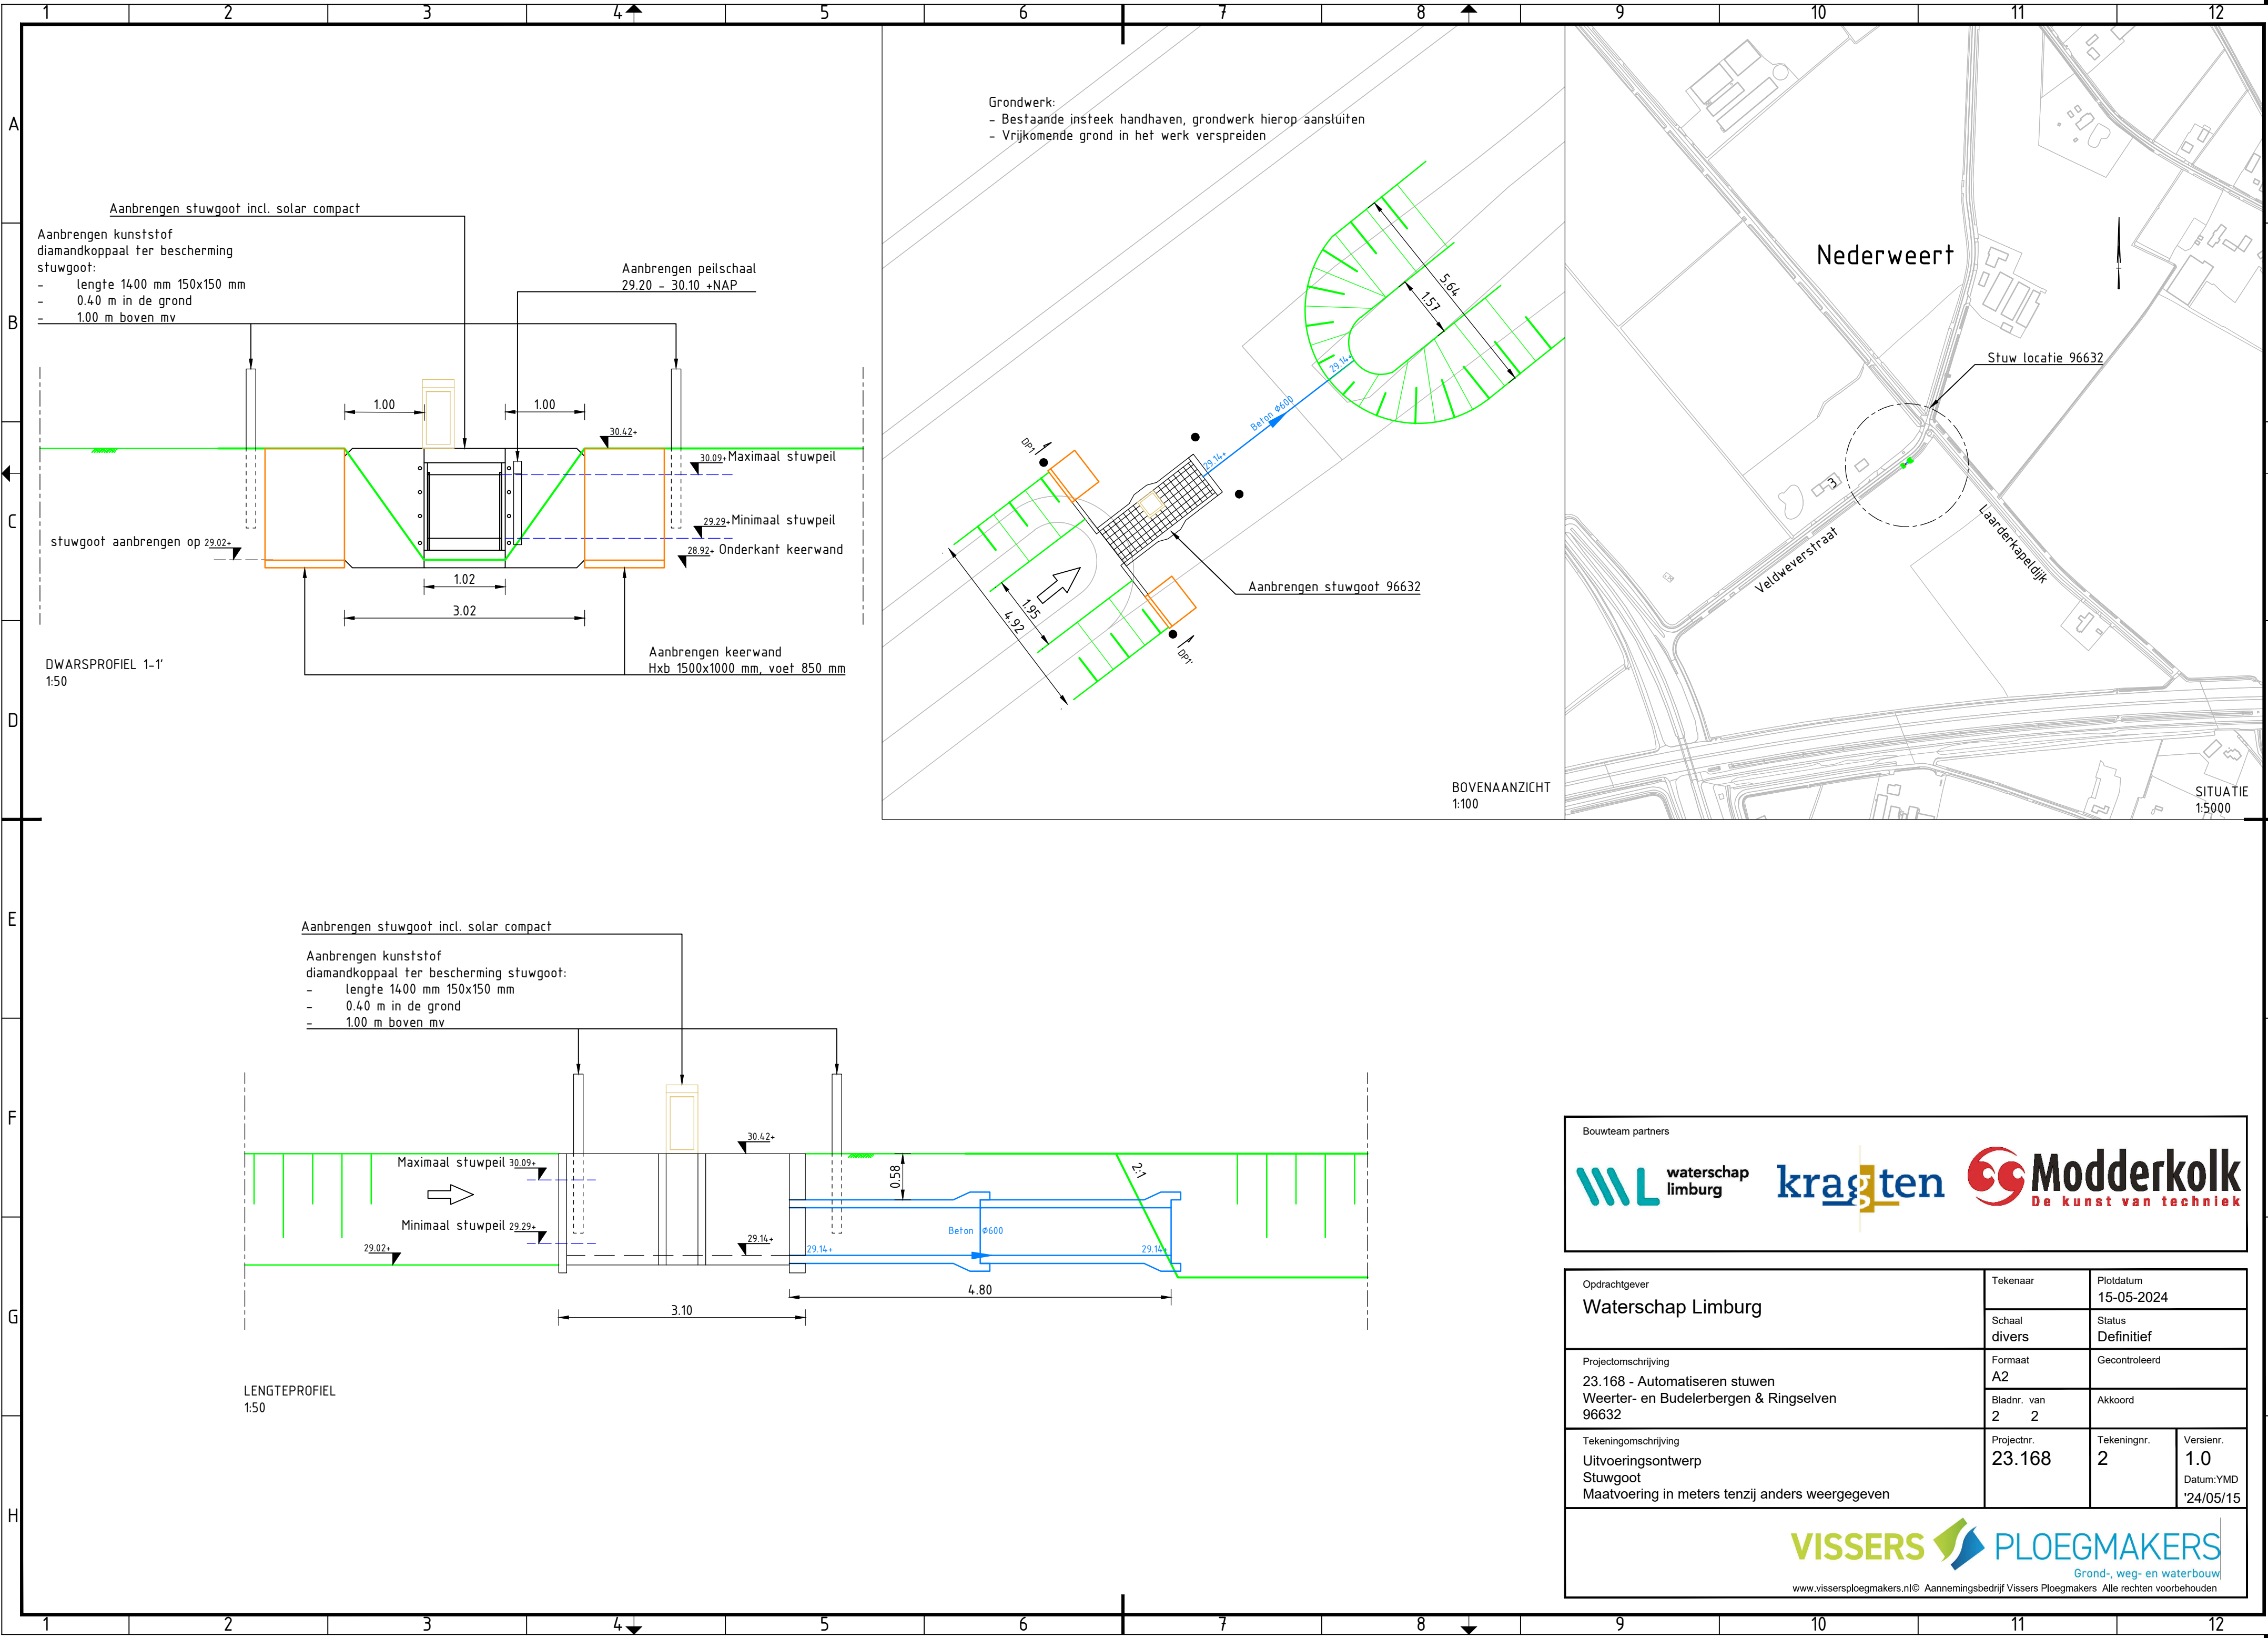

Bouwteam partners

 waterschap
limburg

 kragten


 Modderkol
De kunst van techniek

Opdrachtgever Waterschap Limburg	Tekenaar	Plottedatum 15-05-2024	
	Schaal divers	Status Definitief	
Projectomschrijving 23.168 - Automatiseren stuwen Weerter- en Budelerbergen & Ringselven 96632	Formaat A2	Gecontroleerd	
	Bladnr. van 2 2	Akkoord	
Tekeningomschrijving Uitvoeringsontwerp Stuwgoot Maatvoering in meters tenzij anders weergegeven	Projectnr. 23.168	Tekeningnr. 2	Versienr. 1.0
		Datum:YMD '24/05/15	

VISSERS

 PLOEGMAKERS
Grond-, weg- en waterbouw

www.vissersploegmakers.nl © Aannemingsbedrijf Vissers Ploegmakers Alle rechten voorbehouden

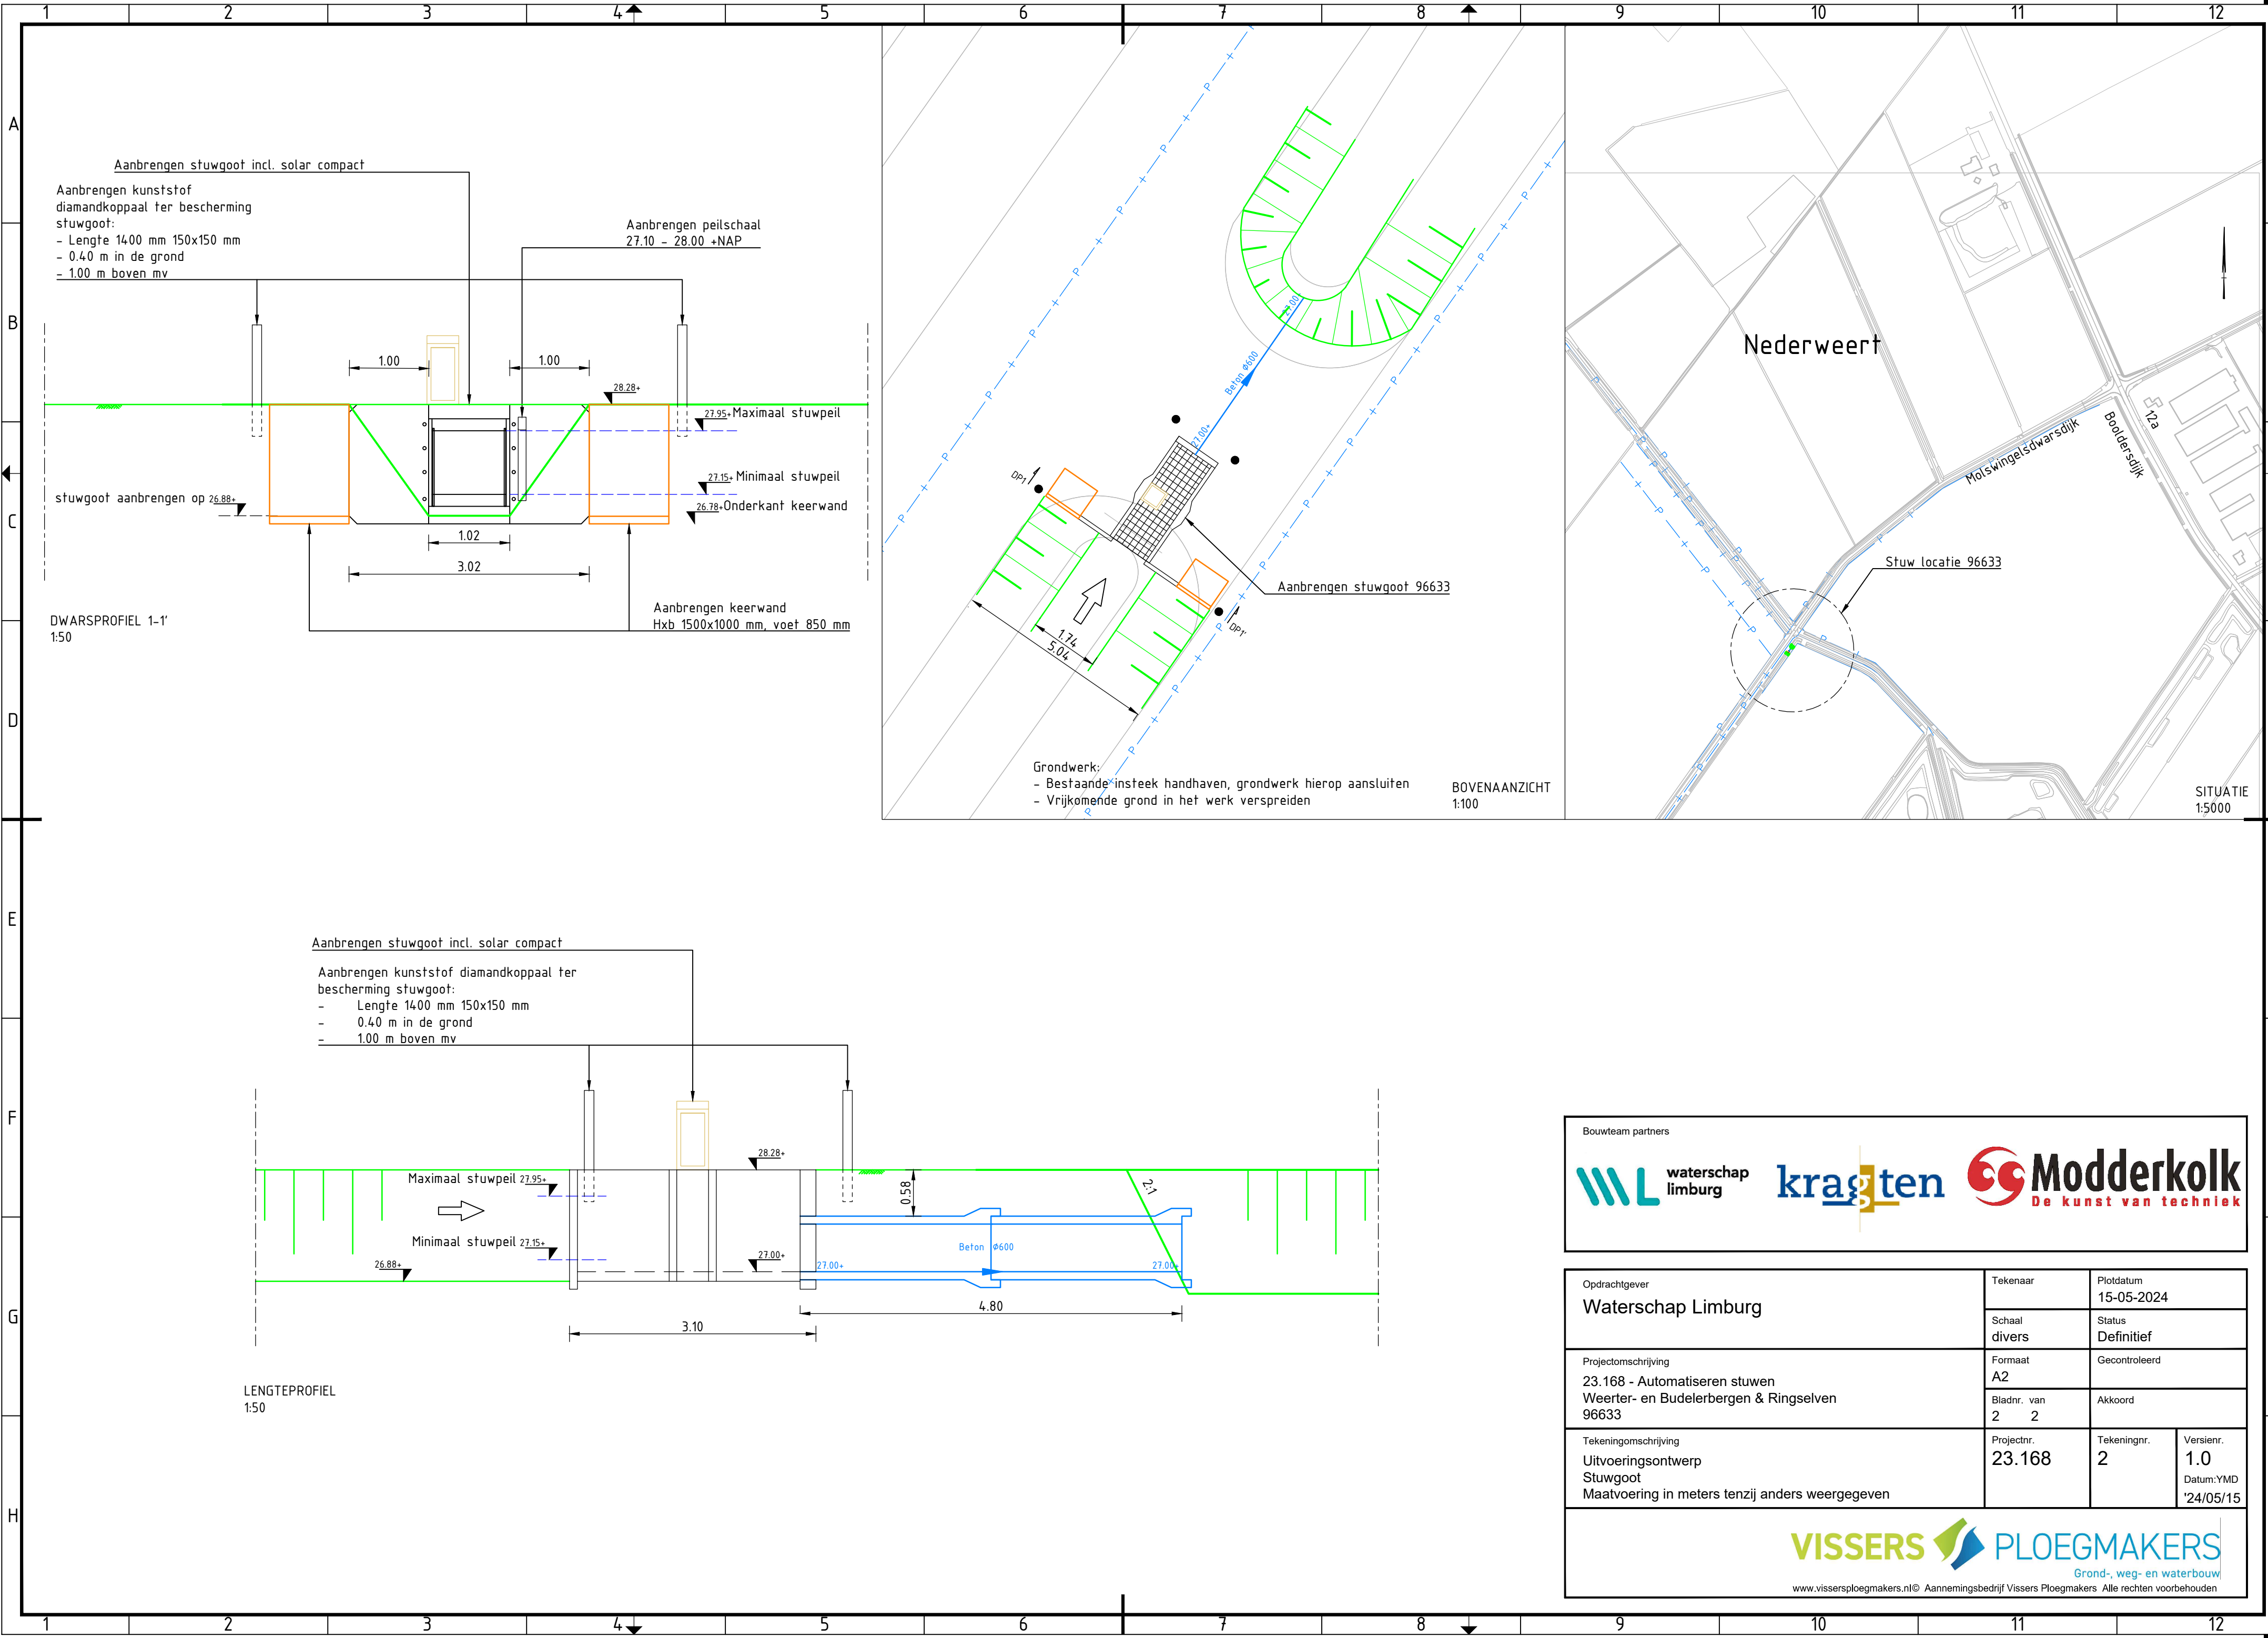


Bouwteam partners

waterschap limburg **kragten** **Modderkol**
De kunst van techniek

Opdrachtgever Waterschap Limburg	Tekenaar	Plottedatum 15-05-2024	
	Schaal divers	Status Definitief	
Projectomschrijving 23.168 - Automatiseren stuwen Weerter- en Budelerbergen & Ringselven 96633	Formaat A2	Gecontroleerd	
	Bladnr. van 2 2	Akkoord	
Tekeningomschrijving Uitvoeringsontwerp Stuwgoot Maatvoering in meters tenzij anders weergegeven	Projectnr. 23.168	Tekeningnr. 2	Versienr. 1.0
		Datum: YMD '24/05/15	

VISSERS **PLOEGMAKERS**
Grond-, weg- en waterbouw

www.vissersploegmakers.nl © Aannemingsbedrijf Vissers Ploegmakers Alle rechten voorbehouden

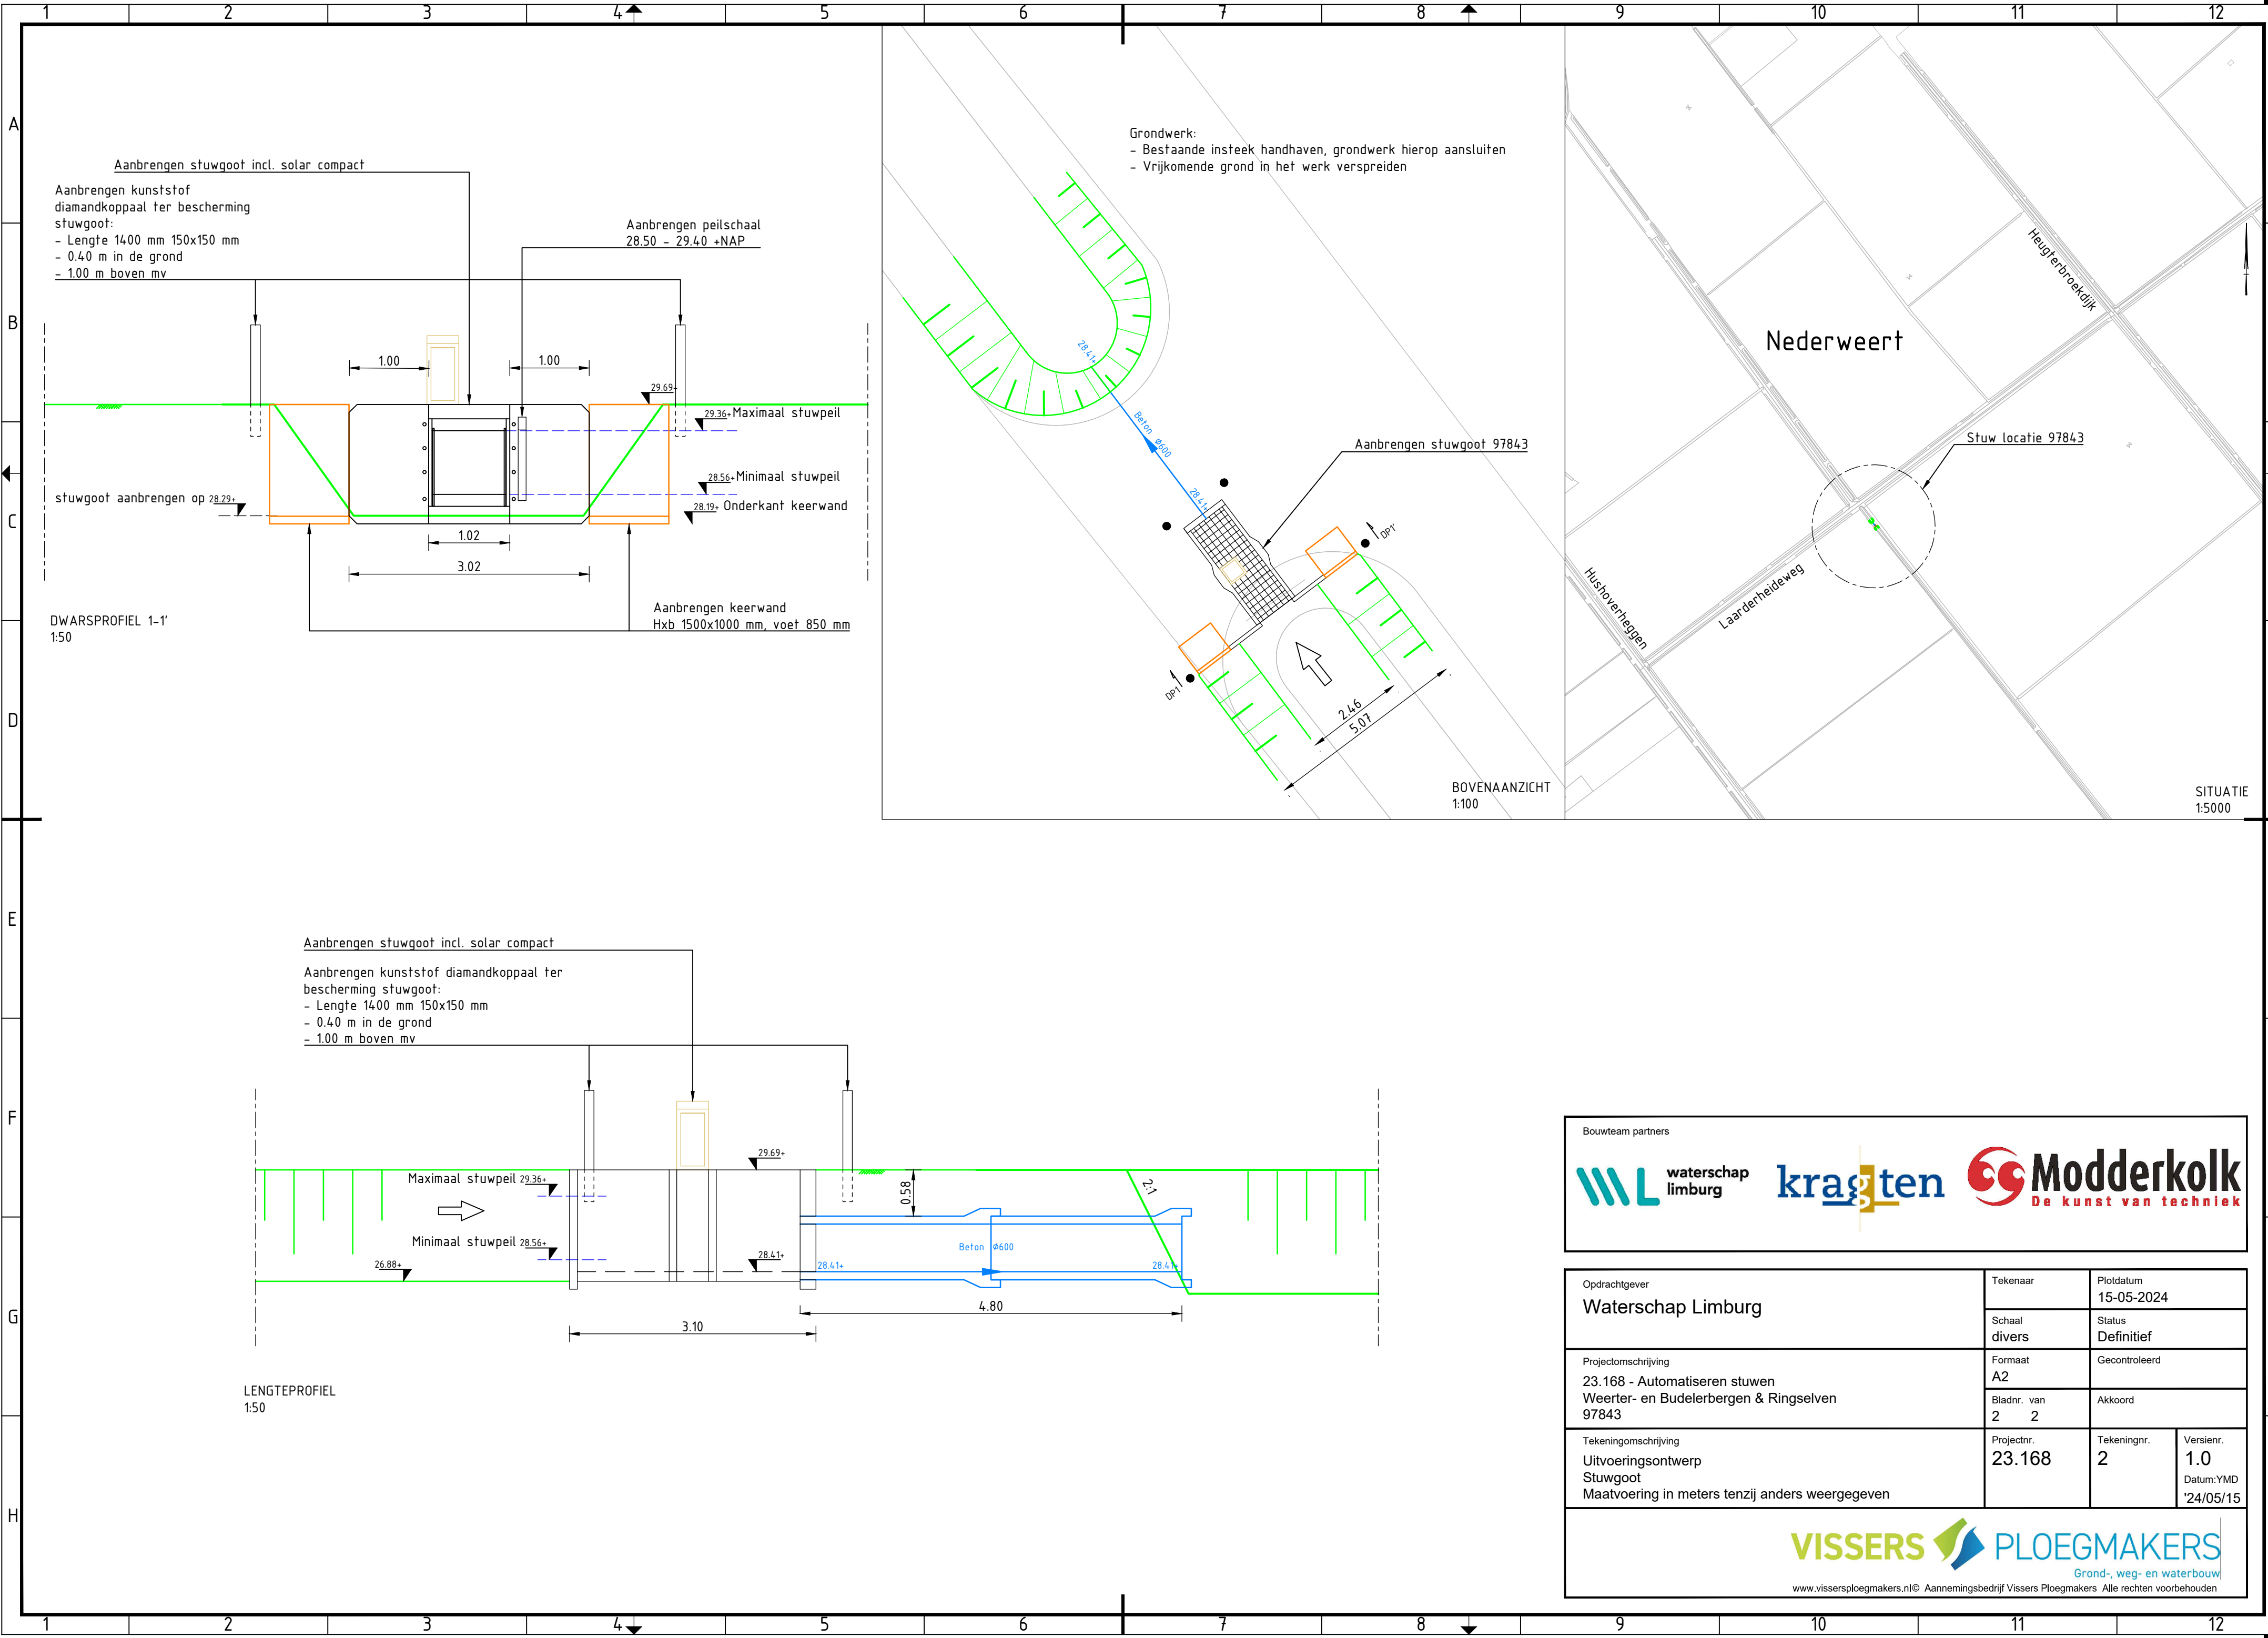


Bouwteam partners

waterschap limburg **kragten** **Modderkolc**
De kunst van techniek

Opdrachtgever Waterschap Limburg	Tekenaar	Plotdatum 15-05-2024	
	Schaal divers	Status Definitief	
Projectomschrijving 23.168 - Automatiseren stuwen Weerter- en Budelerbergen & Ringselven 97843	Formaat A2	Gecontroleerd	
	Bladnr. van 2 2	Akkoord	
Tekeningomschrijving Uitvoeringsontwerp Stuwgoot Maatvoering in meters tenzij anders weergegeven	Projectnr. 23.168	Tekeningnr. 2	Versienr. 1.0
			Datum:YMD '24/05/15

VISSERS **PLOEGMAKERS**
Grond-, weg- en waterbouw

www.vissersploegmakers.nl © Aannemingsbedrijf Vissers Ploegmakers Alle rechten voorbehouden

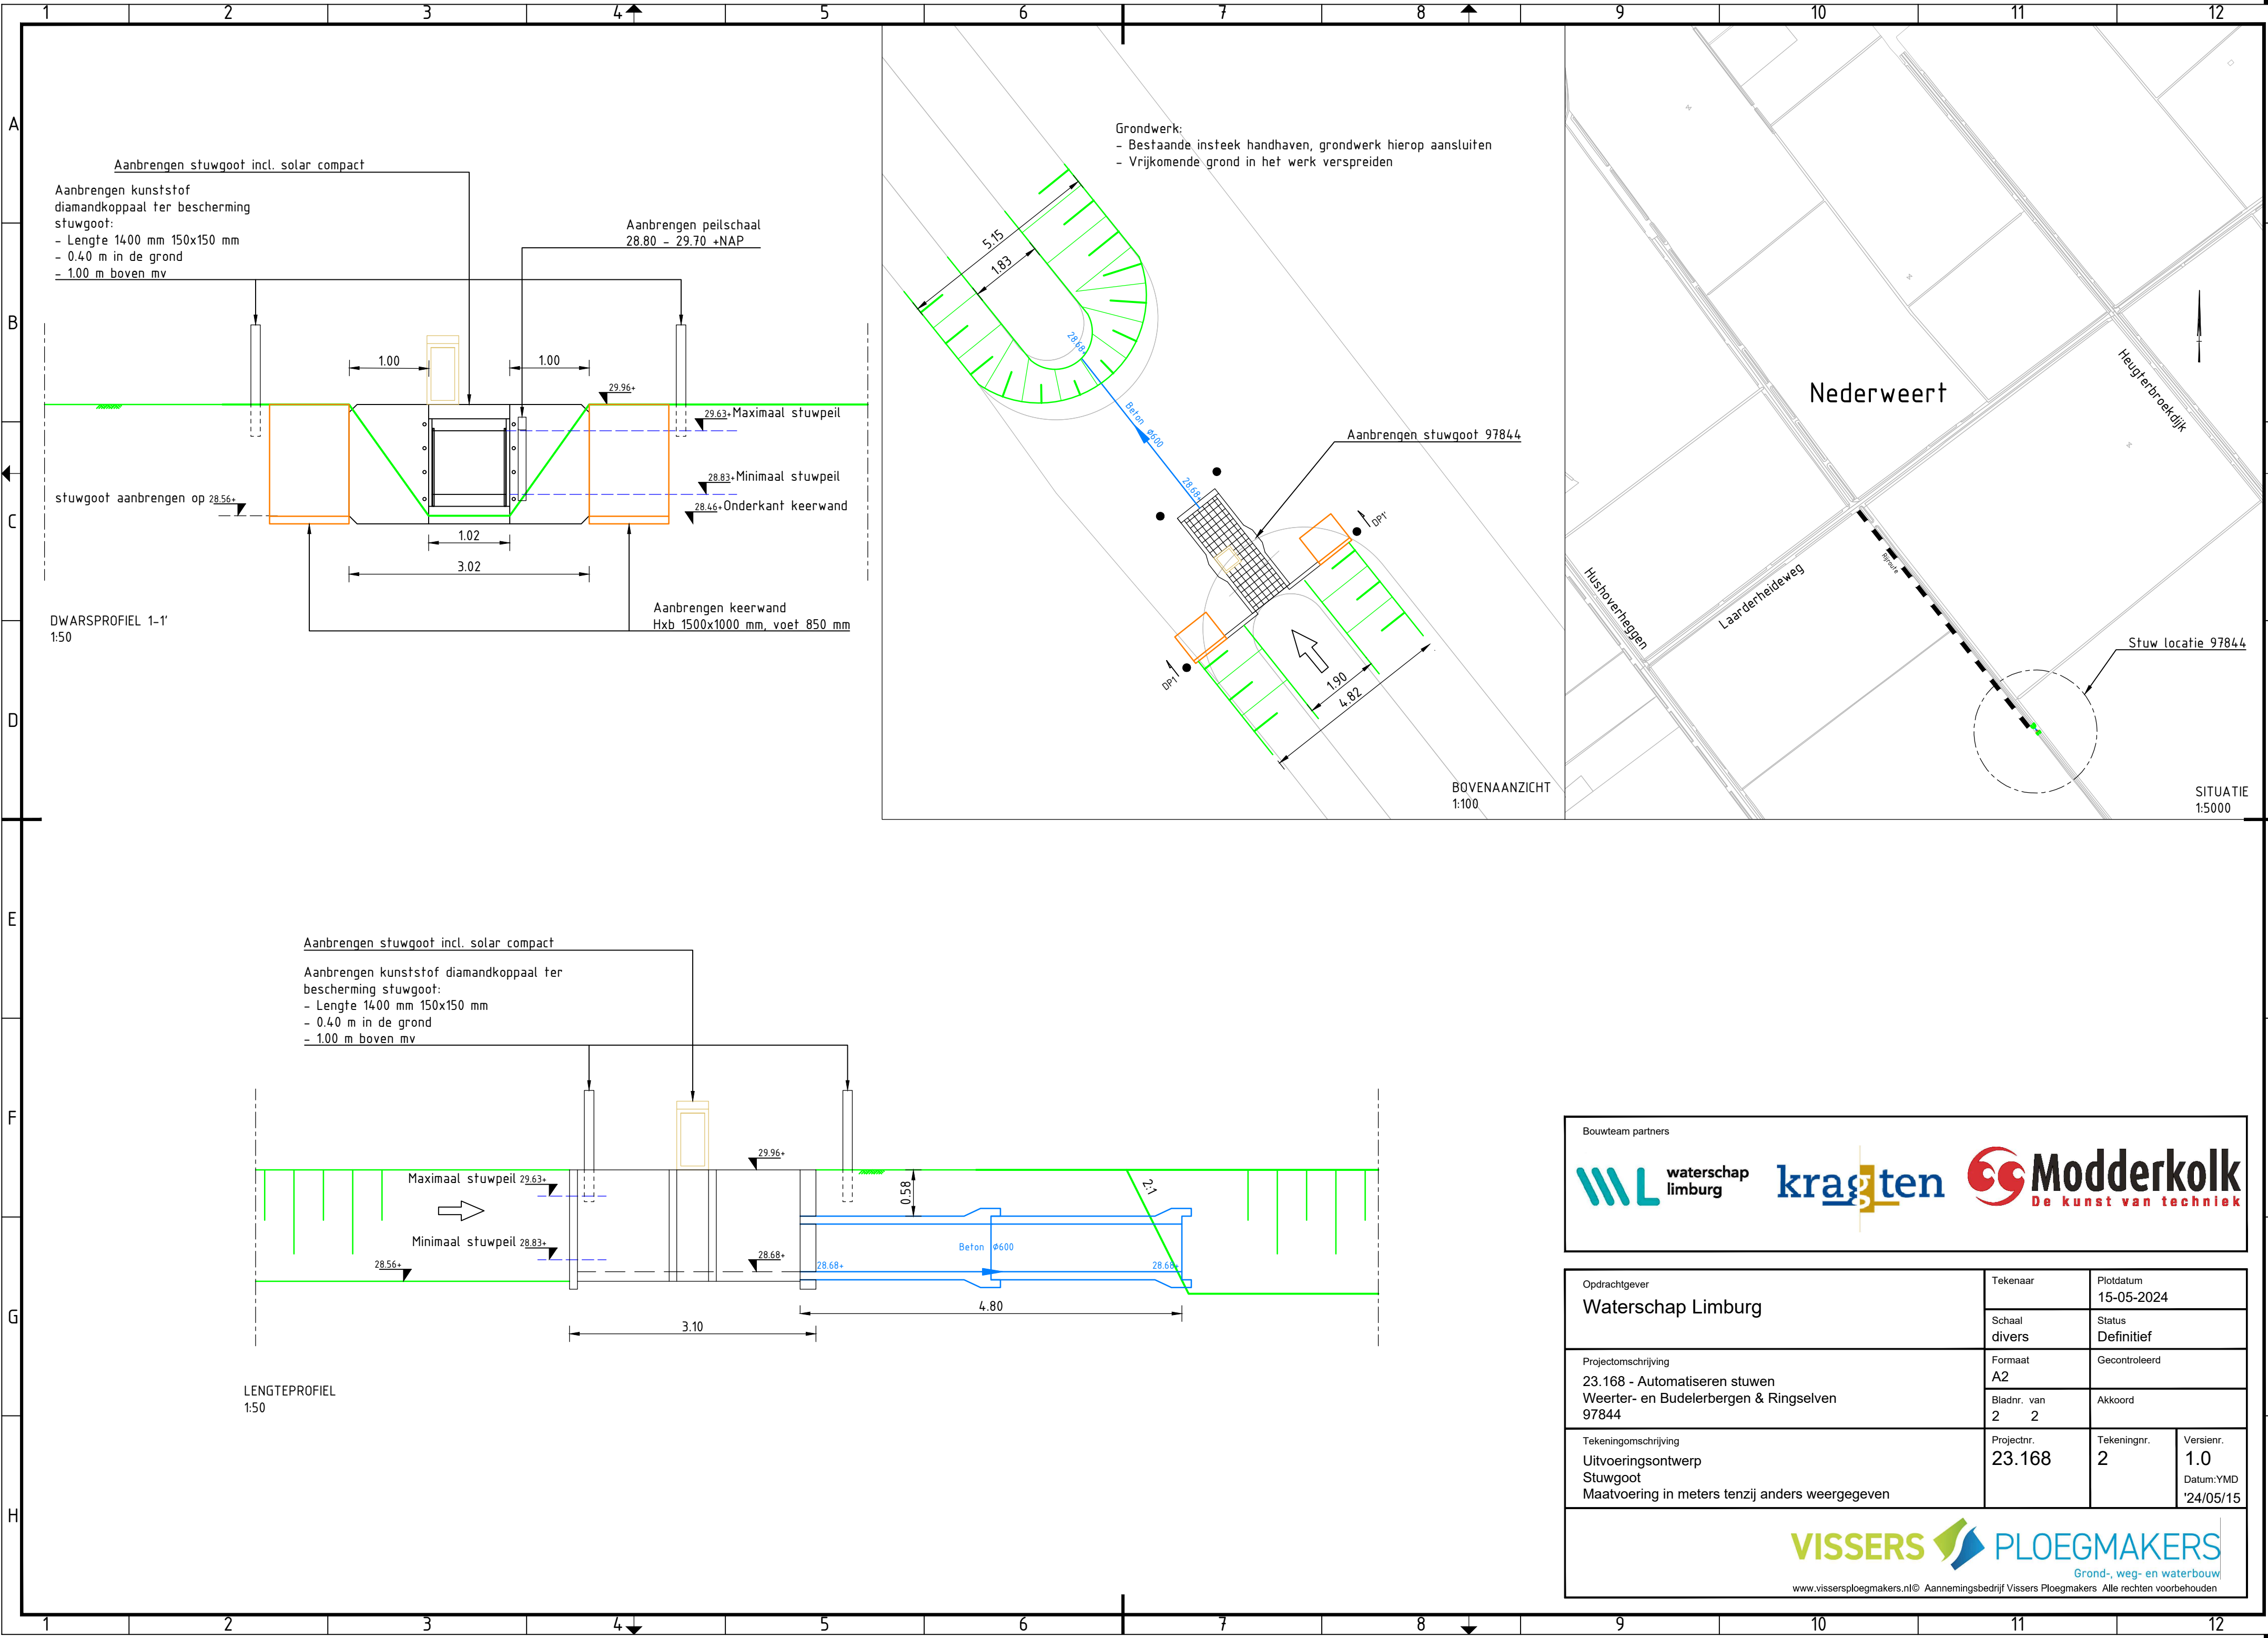



Bouwteam partners

waterschap limburg **kragten** **Modderkol**
De kunst van techniek

Opdrachtgever Waterschap Limburg	Tekenaar	Plotdatum 15-05-2024	
	Schaal divers	Status Definitief	
Projectomschrijving 23.168 - Automatiseren stuwen Weerter- en Budelerbergen & Ringselven 97844	Formaat A2	Gecontroleerd	
	Bladnr. van 2 2	Akkoord	
Tekeningomschrijving Uitvoeringsontwerp Stuwgoot Maatvoering in meters tenzij anders weergegeven	Projectnr. 23.168	Tekeningnr. 2	Versienr. 1.0
			Datum:YMD '24/05/15

VISSERS **PLOEGMAKERS**
Grond-, weg- en waterbouw

www.vissersploegmakers.nl © Aannemingsbedrijf Vissers Ploegmakers Alle rechten voorbehouden

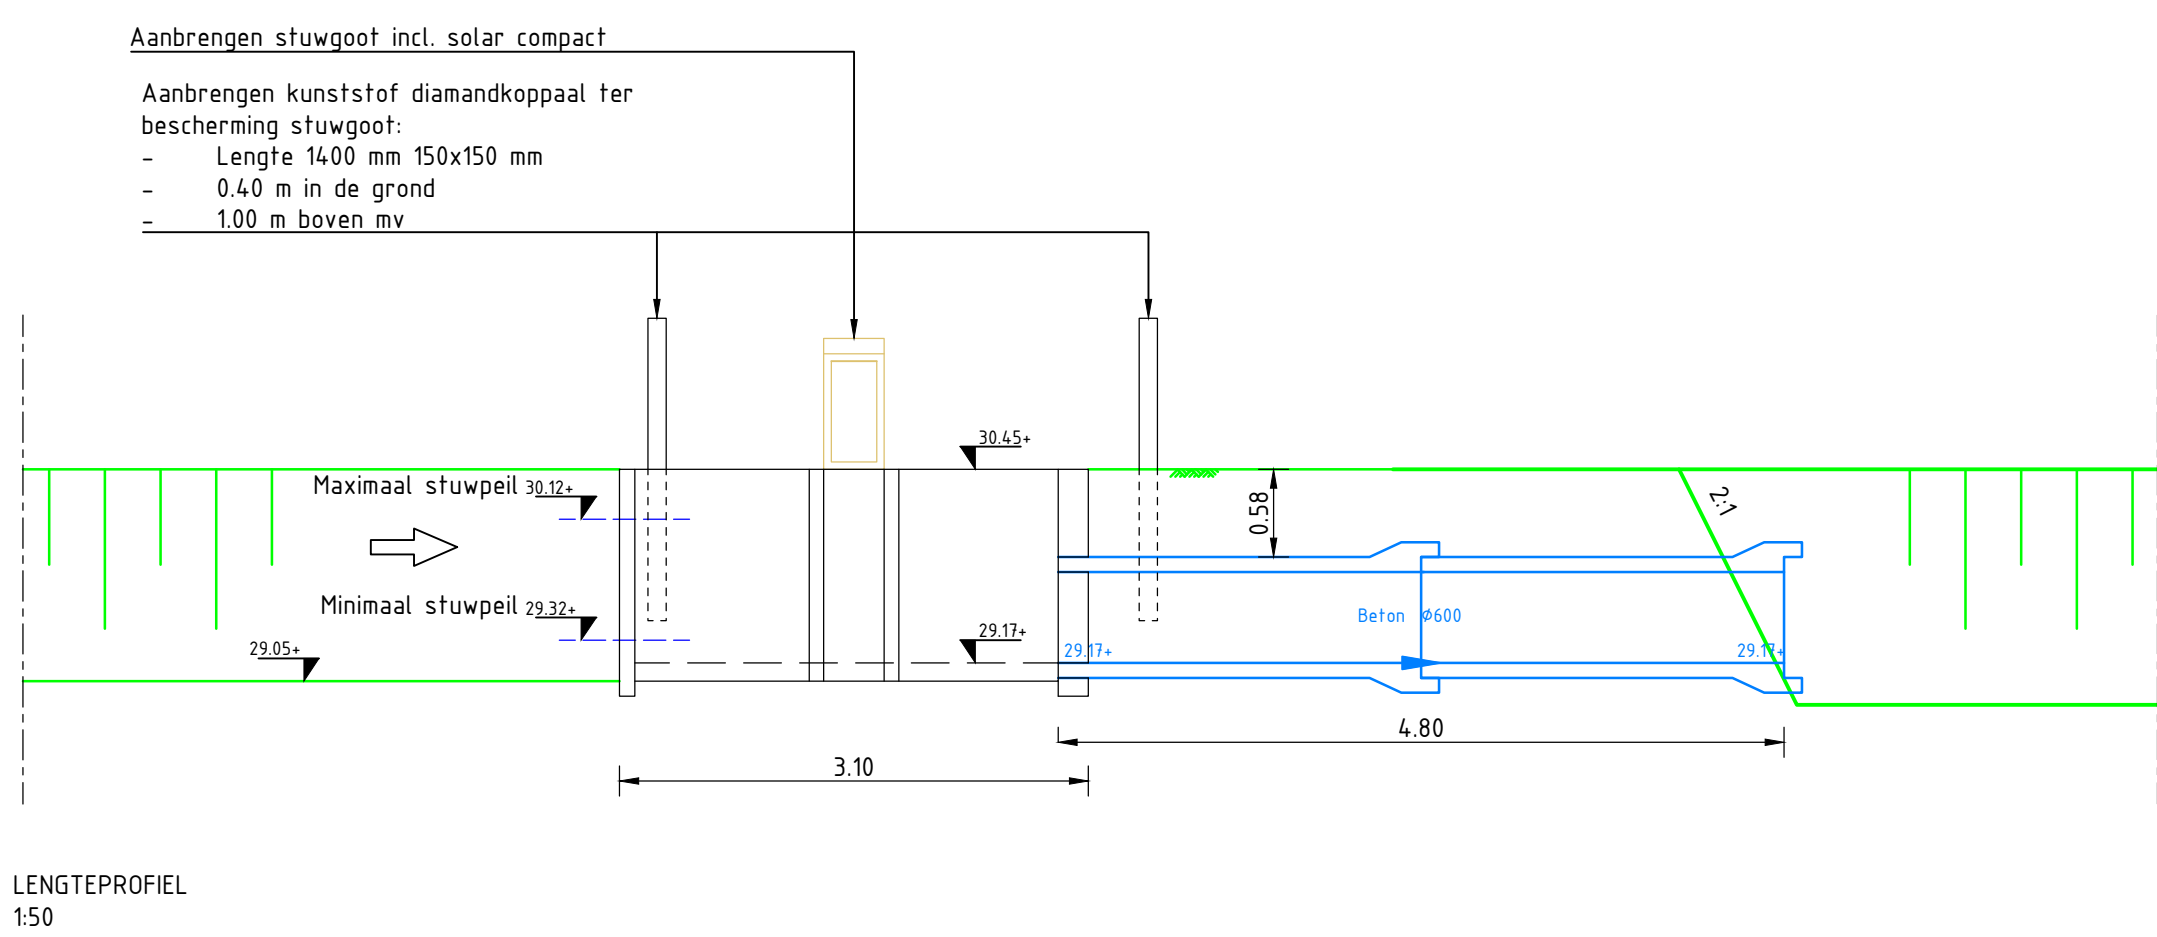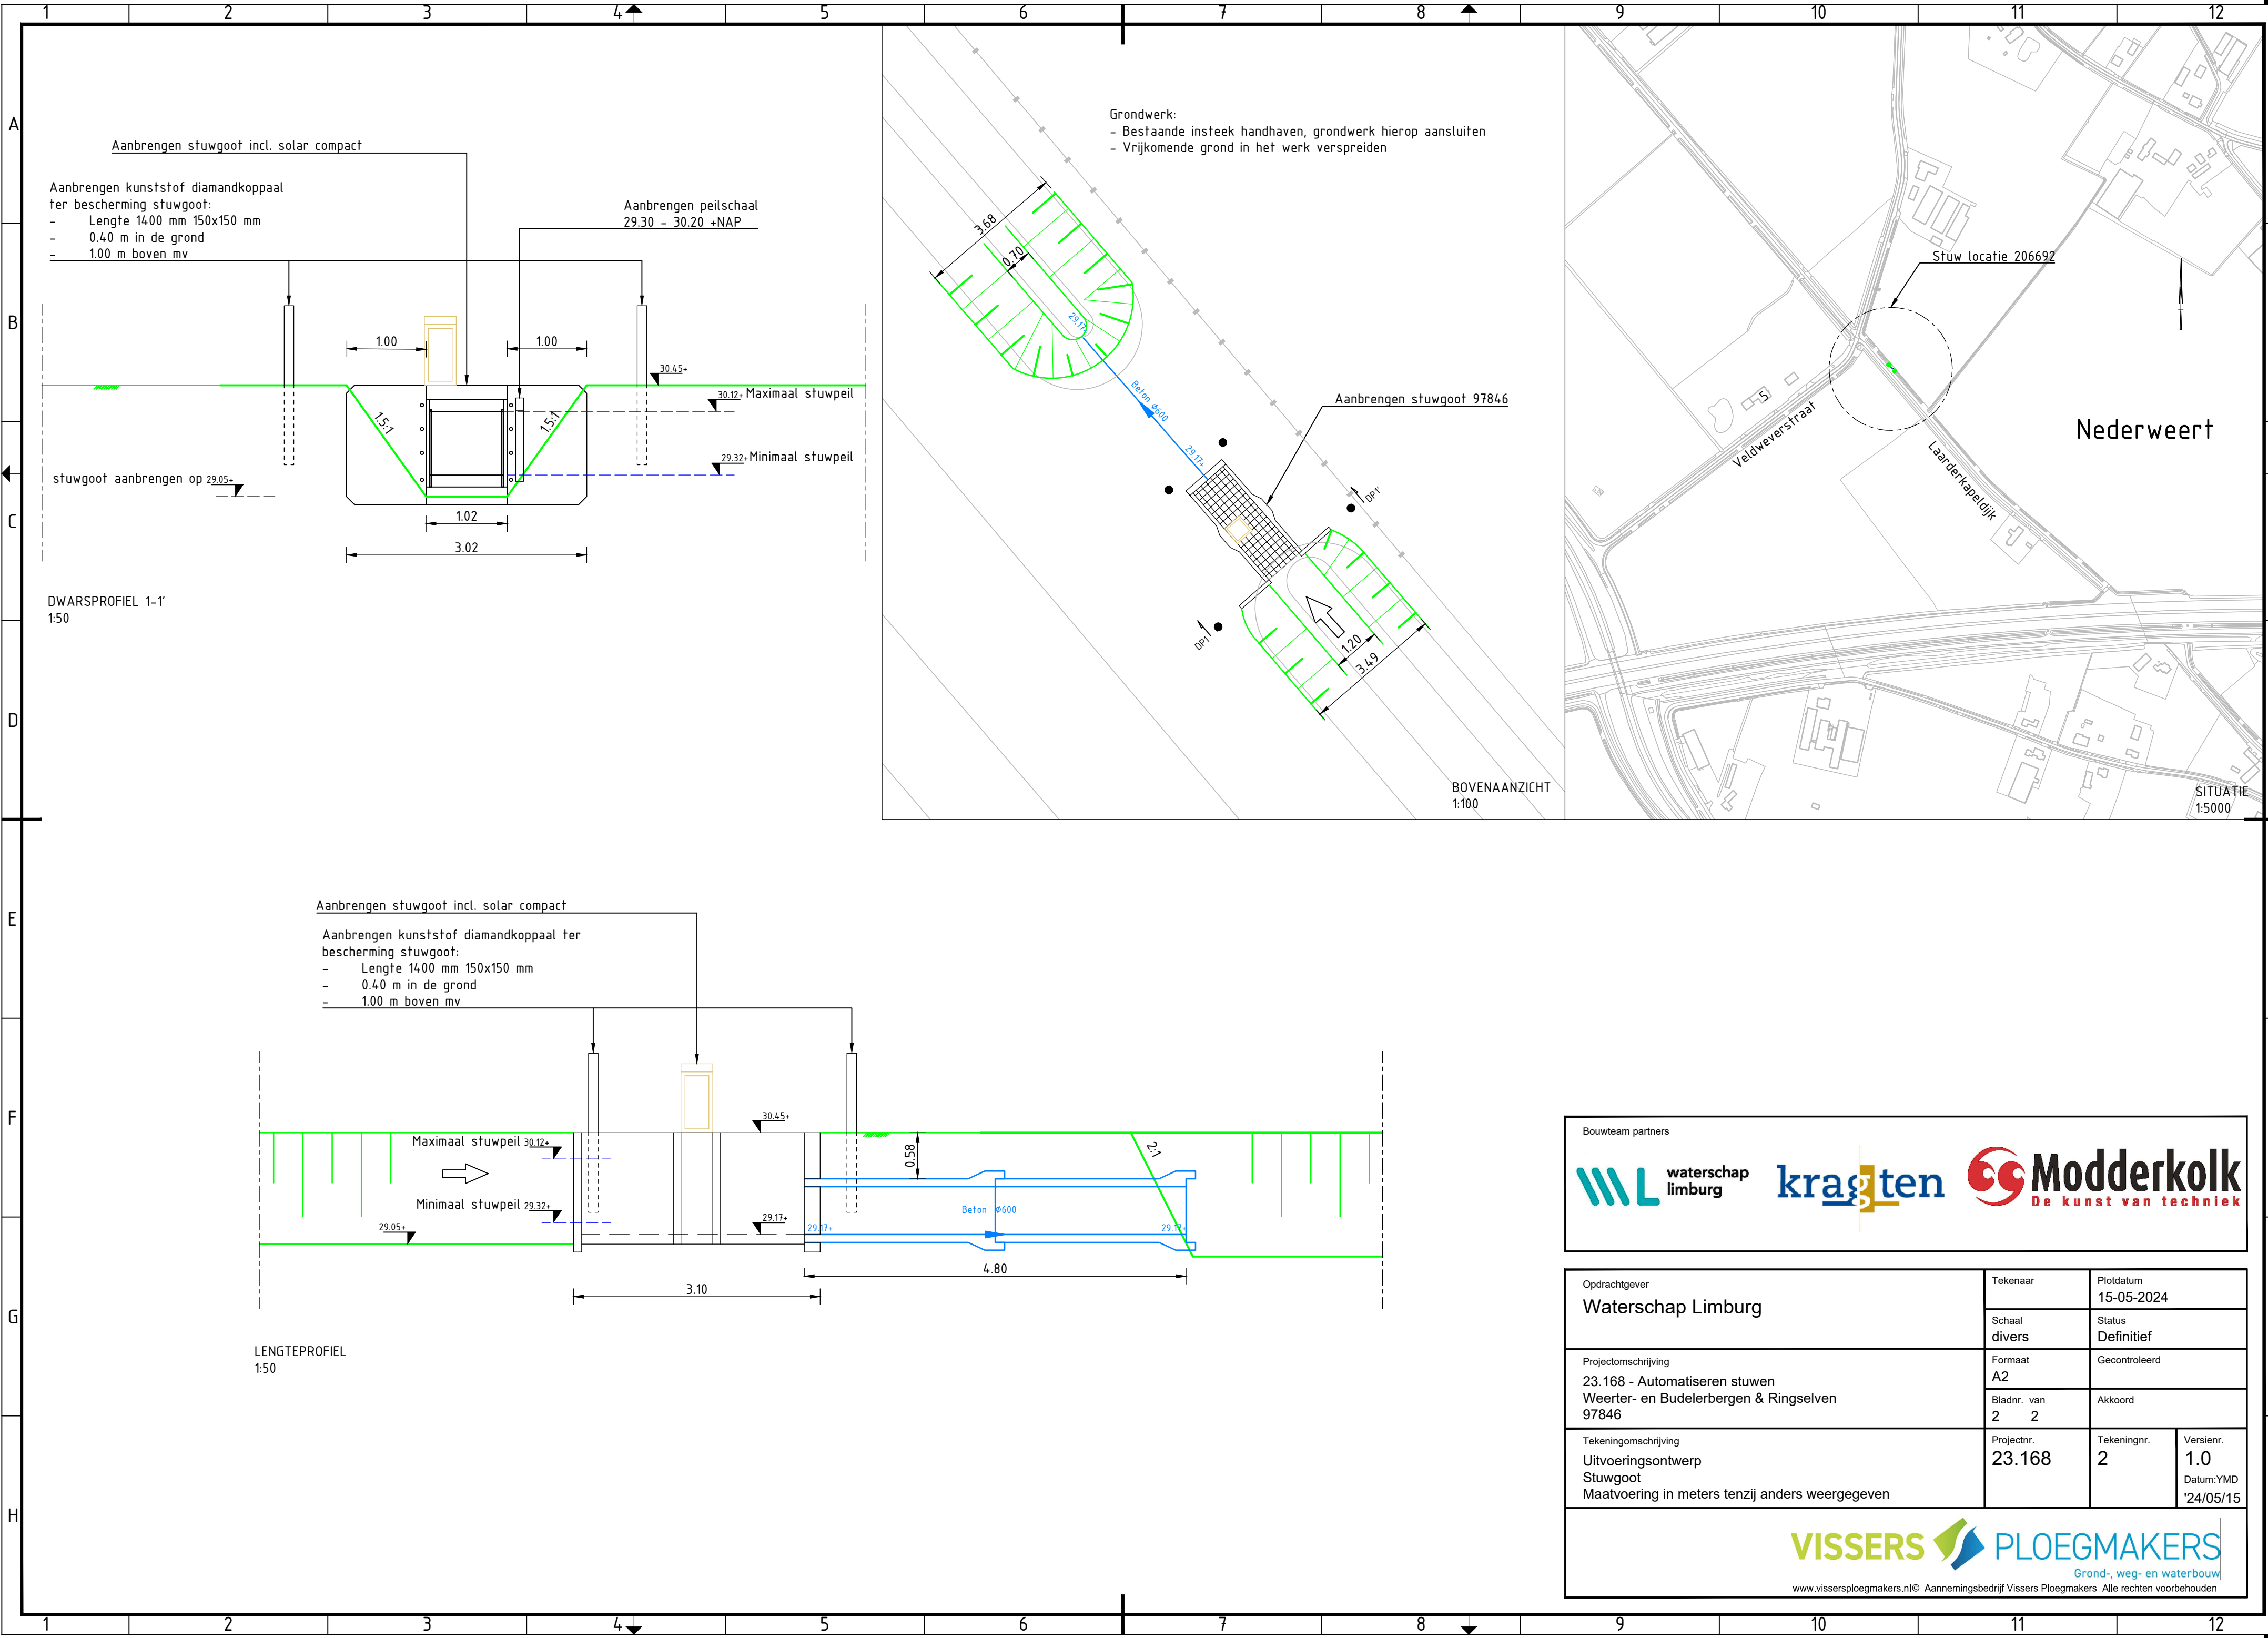


Bouwteam partners

waterschap limburg **kragten** **Modderkol**
De kunst van techniek

Opdrachtgever Waterschap Limburg	Tekenaar	Plotdatum 15-05-2024	
	Schaal divers	Status Definitief	
Projectomschrijving 23.168 - Automatiseren stuwen Weerter- en Budelerbergen & Ringselven 97846	Formaat A2	Gecontroleerd	
	Bladnr. van 2 2	Akkoord	
Tekeningomschrijving Uitvoeringsontwerp Stuwgoot Maatvoering in meters tenzij anders weergegeven	Projectnr. 23.168	Tekeningnr. 2	Versienr. 1.0 Datum:YMD '24/05/15


VISSERS **PLOEGMAKERS**
Grond-, weg- en waterbouw
www.vissersploegmakers.nl © Aannemingsbedrijf Vissers Ploegmakers Alle rechten voorbehouden

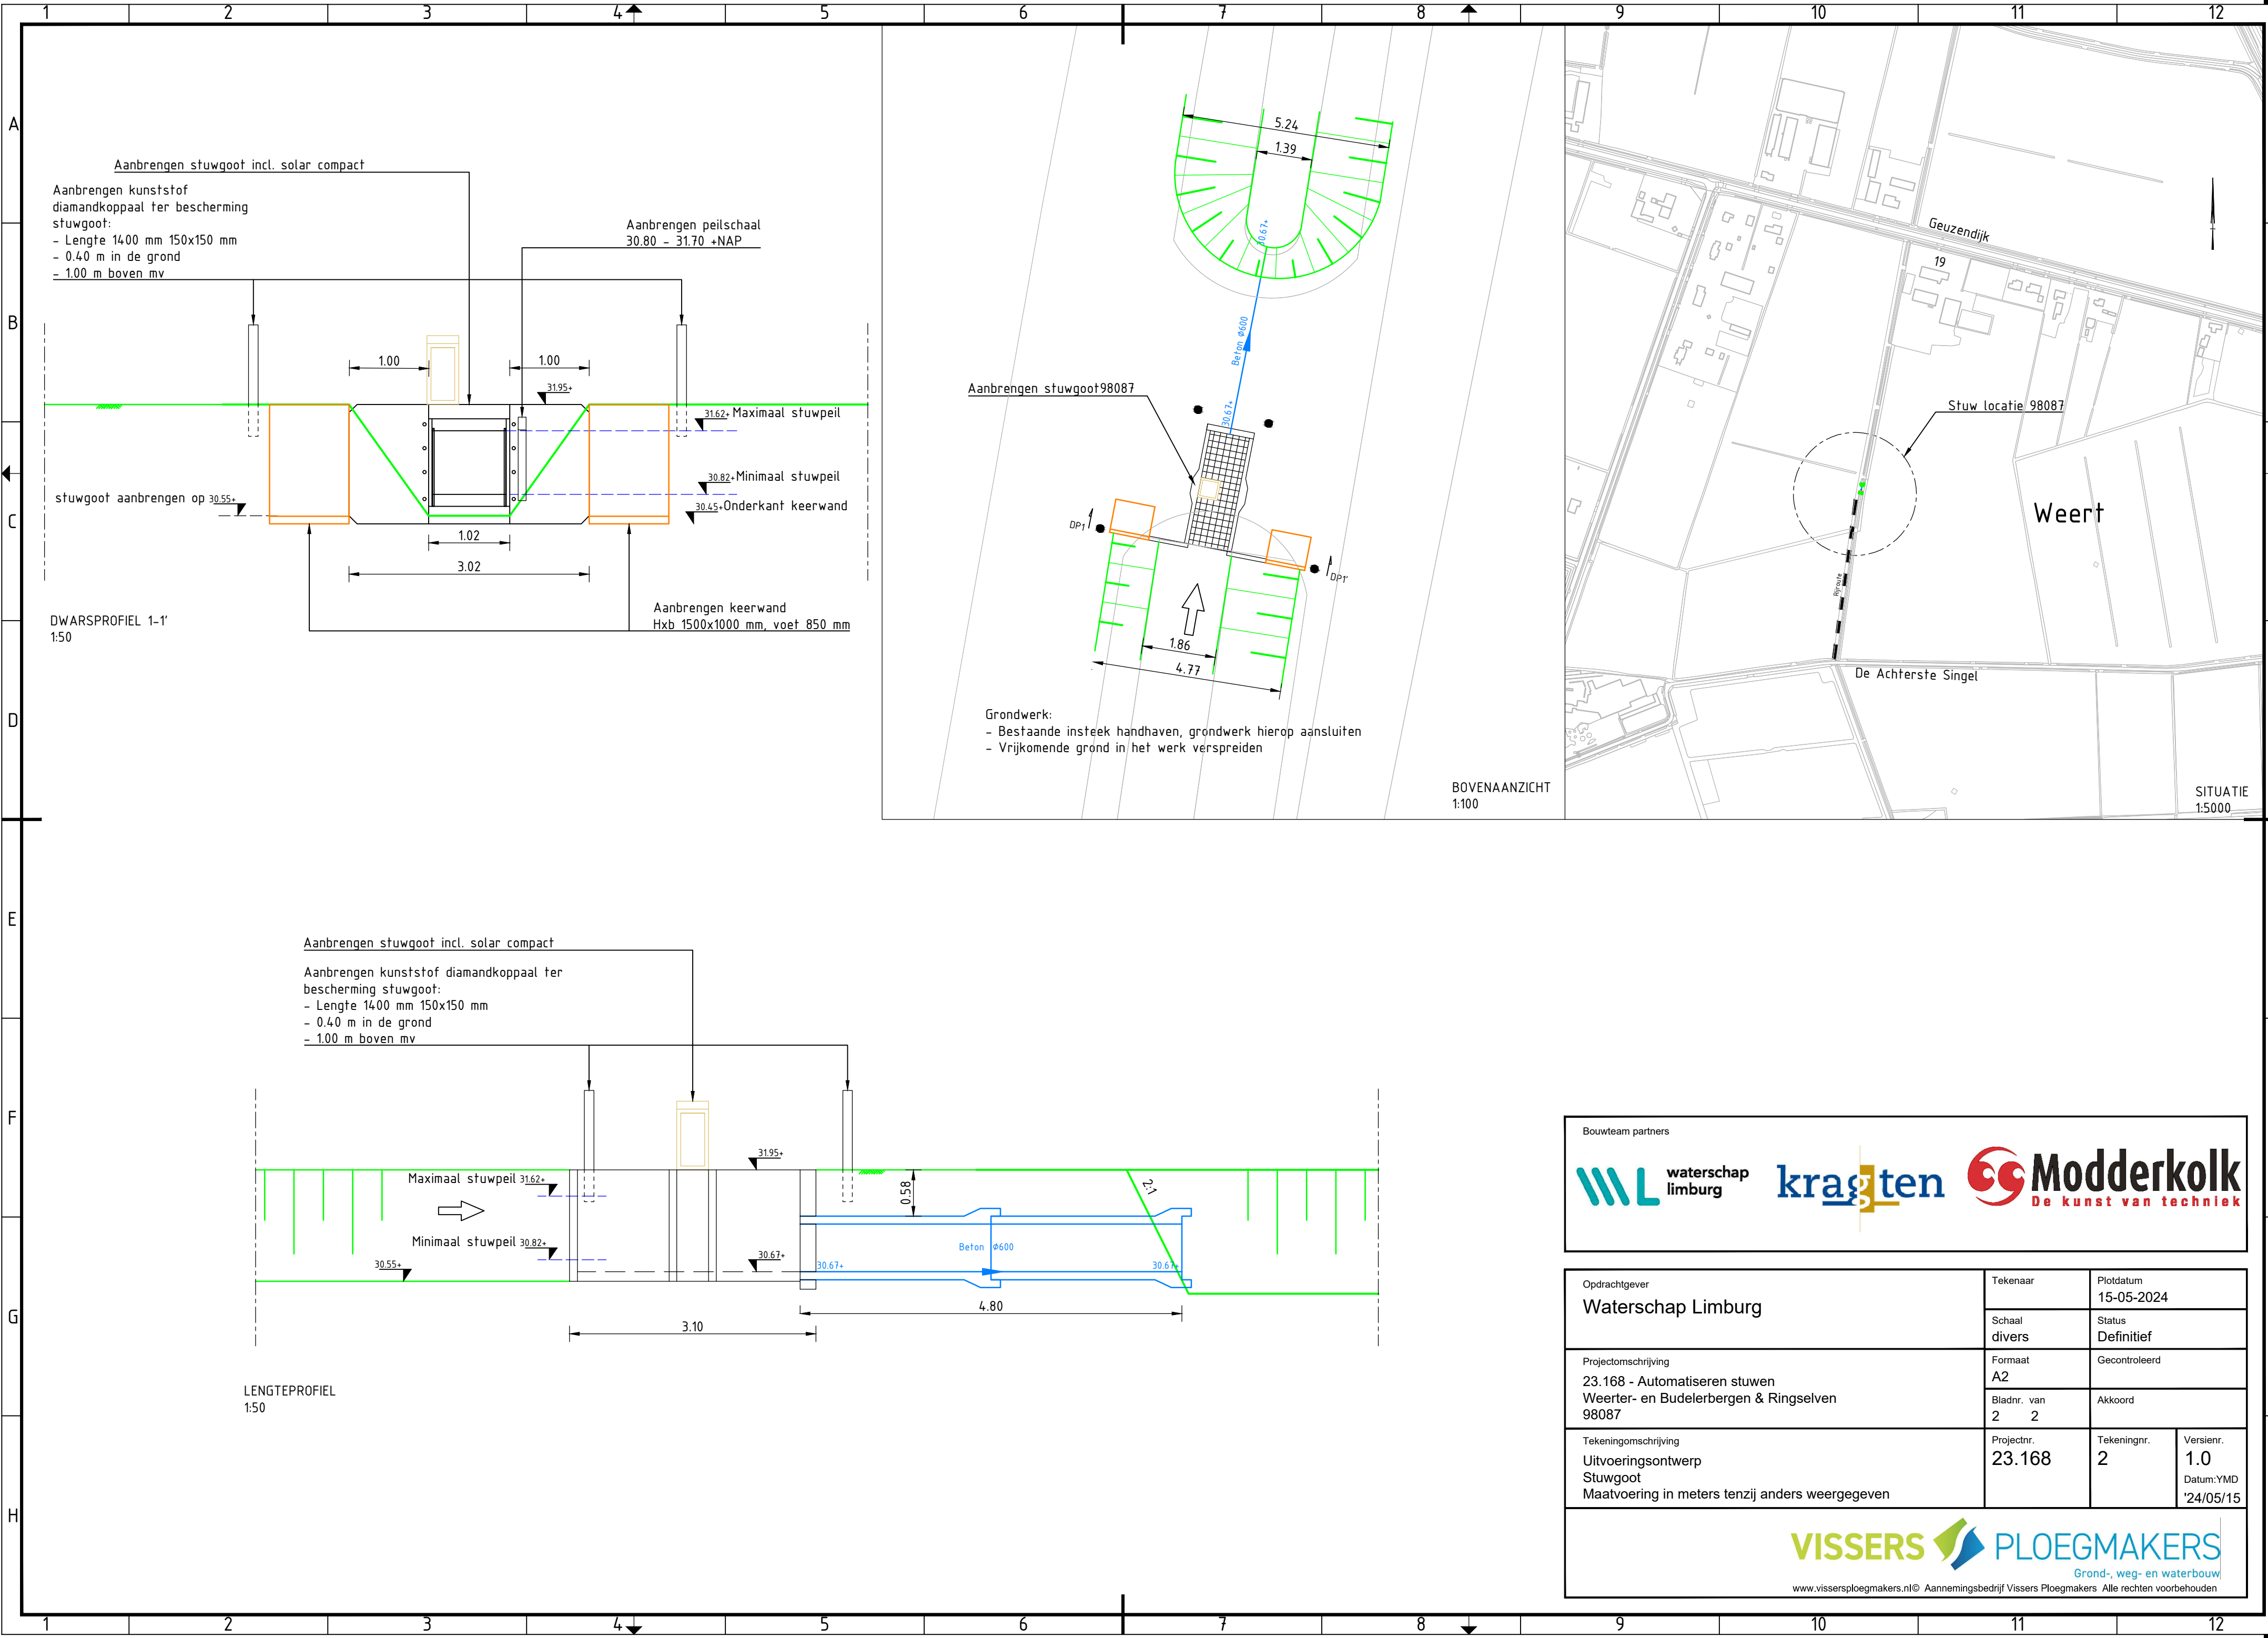

Bouwteam partners

waterschap limburg **kragten** **Modderkol**
De kunst van techniek

Opdrachtgever Waterschap Limburg	Tekenaar	Plottedatum 15-05-2024	
	Schaal divers	Status Definitief	
Projectomschrijving 23.168 - Automatiseren stuwen Weerter- en Budelerbergen & Ringselven 98087	Formaat A2	Gecontroleerd	
	Bladnr. van 2 2	Akkoord	
Tekeningomschrijving Uitvoeringsontwerp Stuwgoot Maatvoering in meters tenzij anders weergegeven	Projectnr. 23.168	Tekeningnr. 2	Versienr. 1.0 Datum: YMD '24/05/15

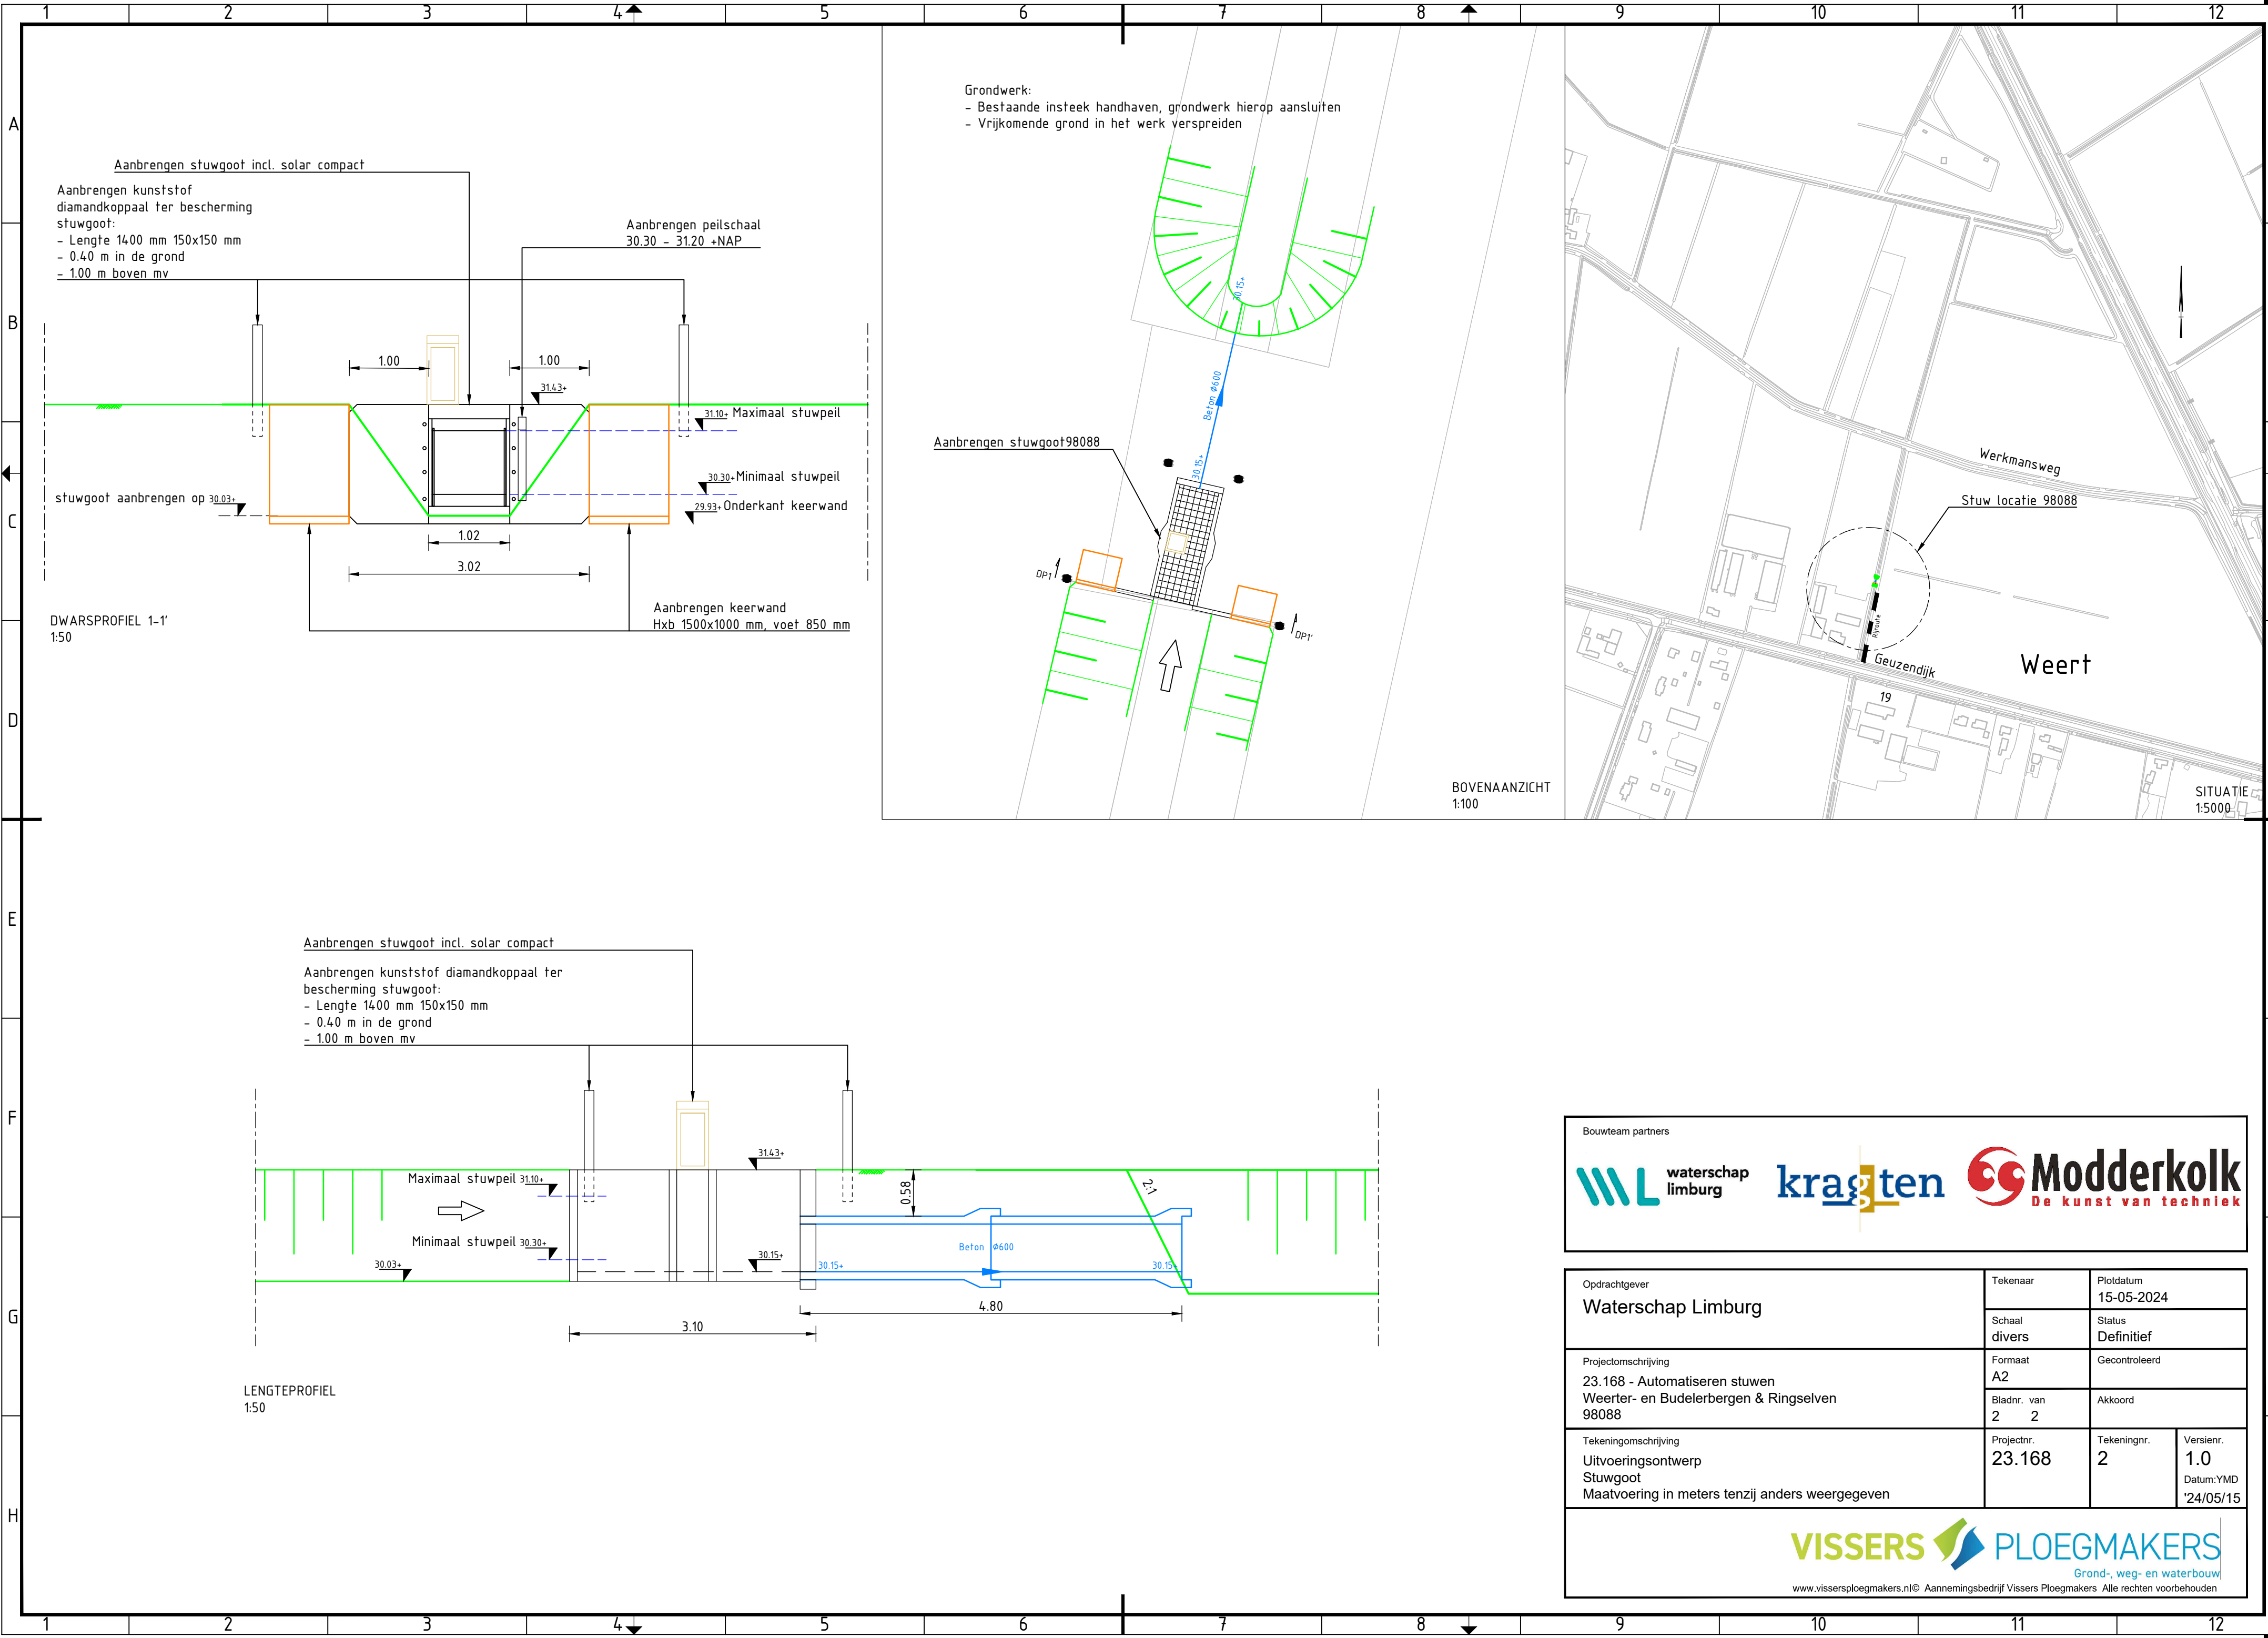

Grondwerk:
- Bestaande insteek handhaven, grondwerk hierop aansluiten
- Vrijkomende grond in het werk verspreiden

Aanbrengen stuwgoot 98088

BOVENAANZICHT
1:100

SITUATIE
1:5000

Aanbrengen stuwgoot incl. solar compact

Aanbrengen kunststof diamandkoppaal ter bescherming stuwgoot:
- Lengte 1400 mm 150x150 mm
- 0.40 m in de grond
- 1.00 m boven mv

LENGTEPROFIEL
1:50


Bouwteam partners



Opdrachtgever Waterschap Limburg	Tekenaar	Plotdatum 15-05-2024	
	Schaal divers	Status Definitief	
Projectomschrijving 23.168 - Automatiseren stuwen Weerter- en Budelerbergen & Ringselven 98088	Formaat A2	Gecontroleerd	
	Bladnr. van 2 2	Akkoord	
Tekeningomschrijving Uitvoeringsontwerp Stuwgoot Maatvoering in meters tenzij anders weergegeven	Projectnr. 23.168	Tekeningnr. 2	Versienr. 1.0 Datum: YMD '24/05/15



www.vissersploegmakers.nl © Aannemingsbedrijf Vissers Ploegmakers Alle rechten voorbehouden

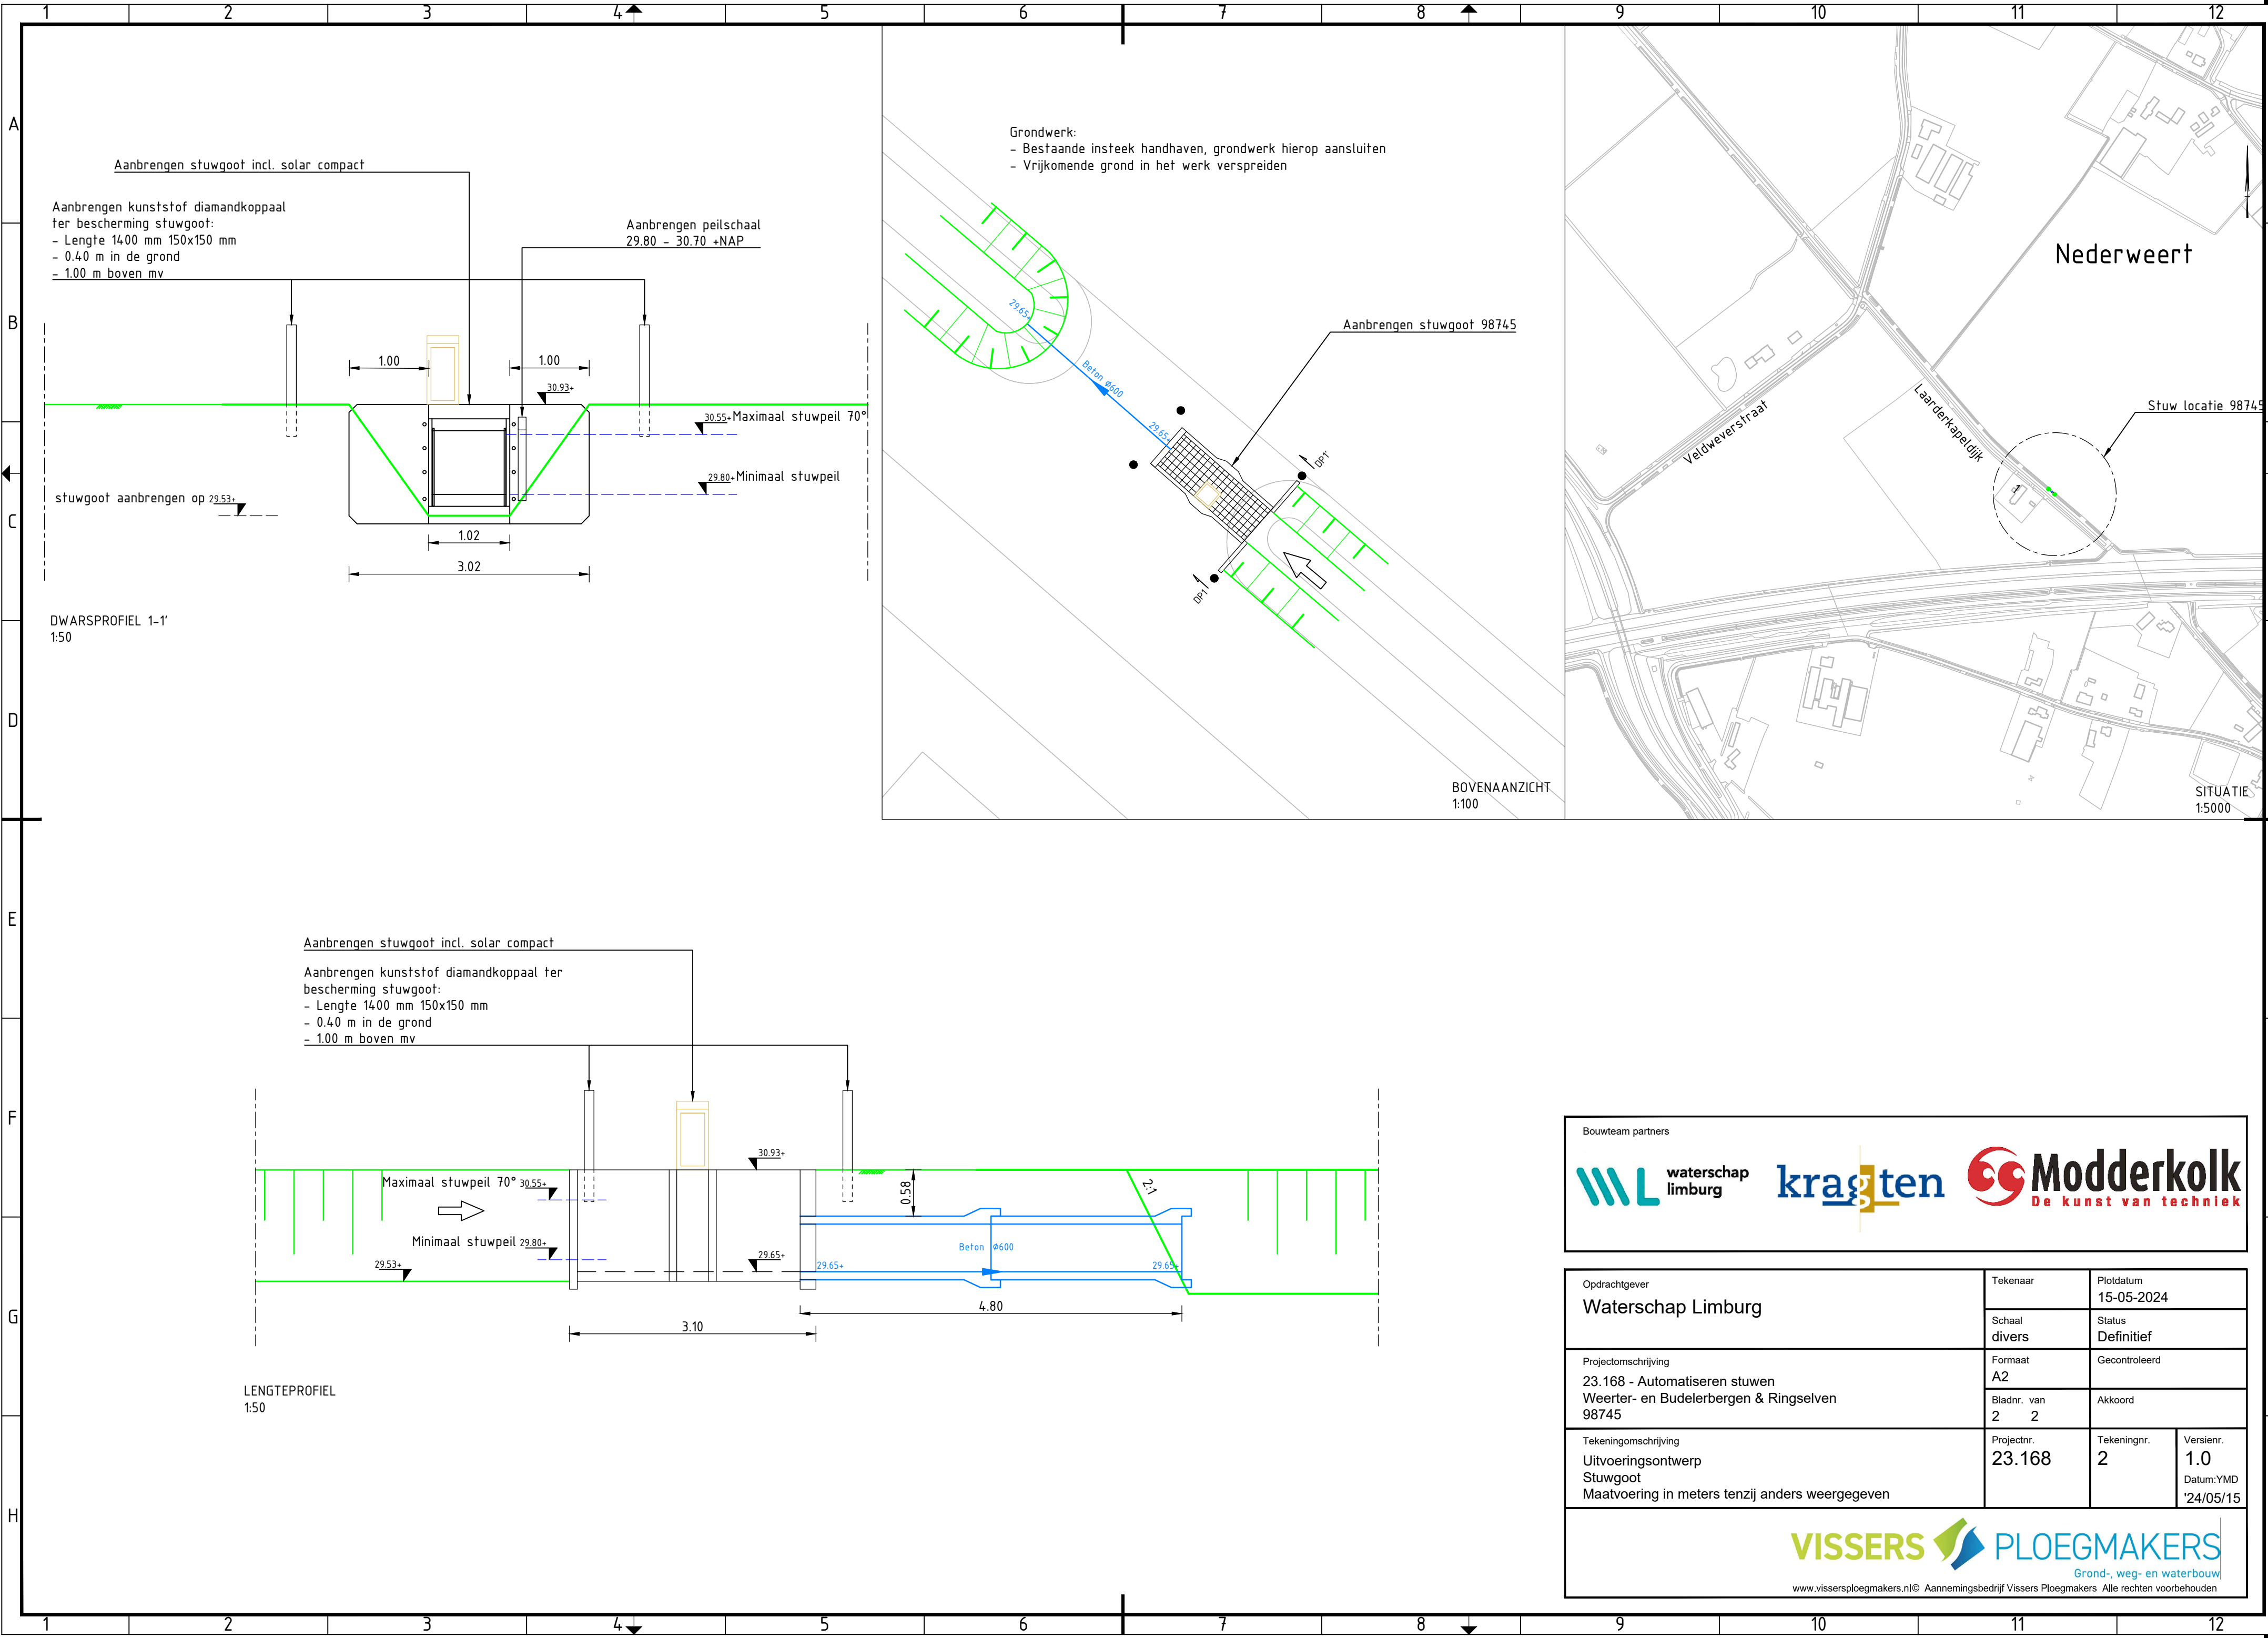

Bouwteam partners

 waterschap
limburg

 kragten

 Modderkolk
De kunst van techniek

Opdrachtgever Waterschap Limburg	Tekenaar	Plottedatum 15-05-2024	
	Schaal divers	Status Definitief	
Projectomschrijving 23.168 - Automatiseren stuwen Weerter- en Budelerbergen & Ringselven 98745	Formaat A2	Gecontroleerd	
	Bladnr. van 2 2	Akkoord	
Tekeningomschrijving Uitvoeringsontwerp Stuwgoot Maatvoering in meters tenzij anders weergegeven	Projectnr. 23.168	Tekeningnr. 2	Versienr. 1.0 Datum:YMD '24/05/15

 VISSERS

 PLOEGMAKERS
Grond-, weg- en waterbouw

www.vissersploegmakers.nl © Aannemingsbedrijf Vissers Ploegmakers Alle rechten voorbehouden