



Peilbesluitkaart Kockengen

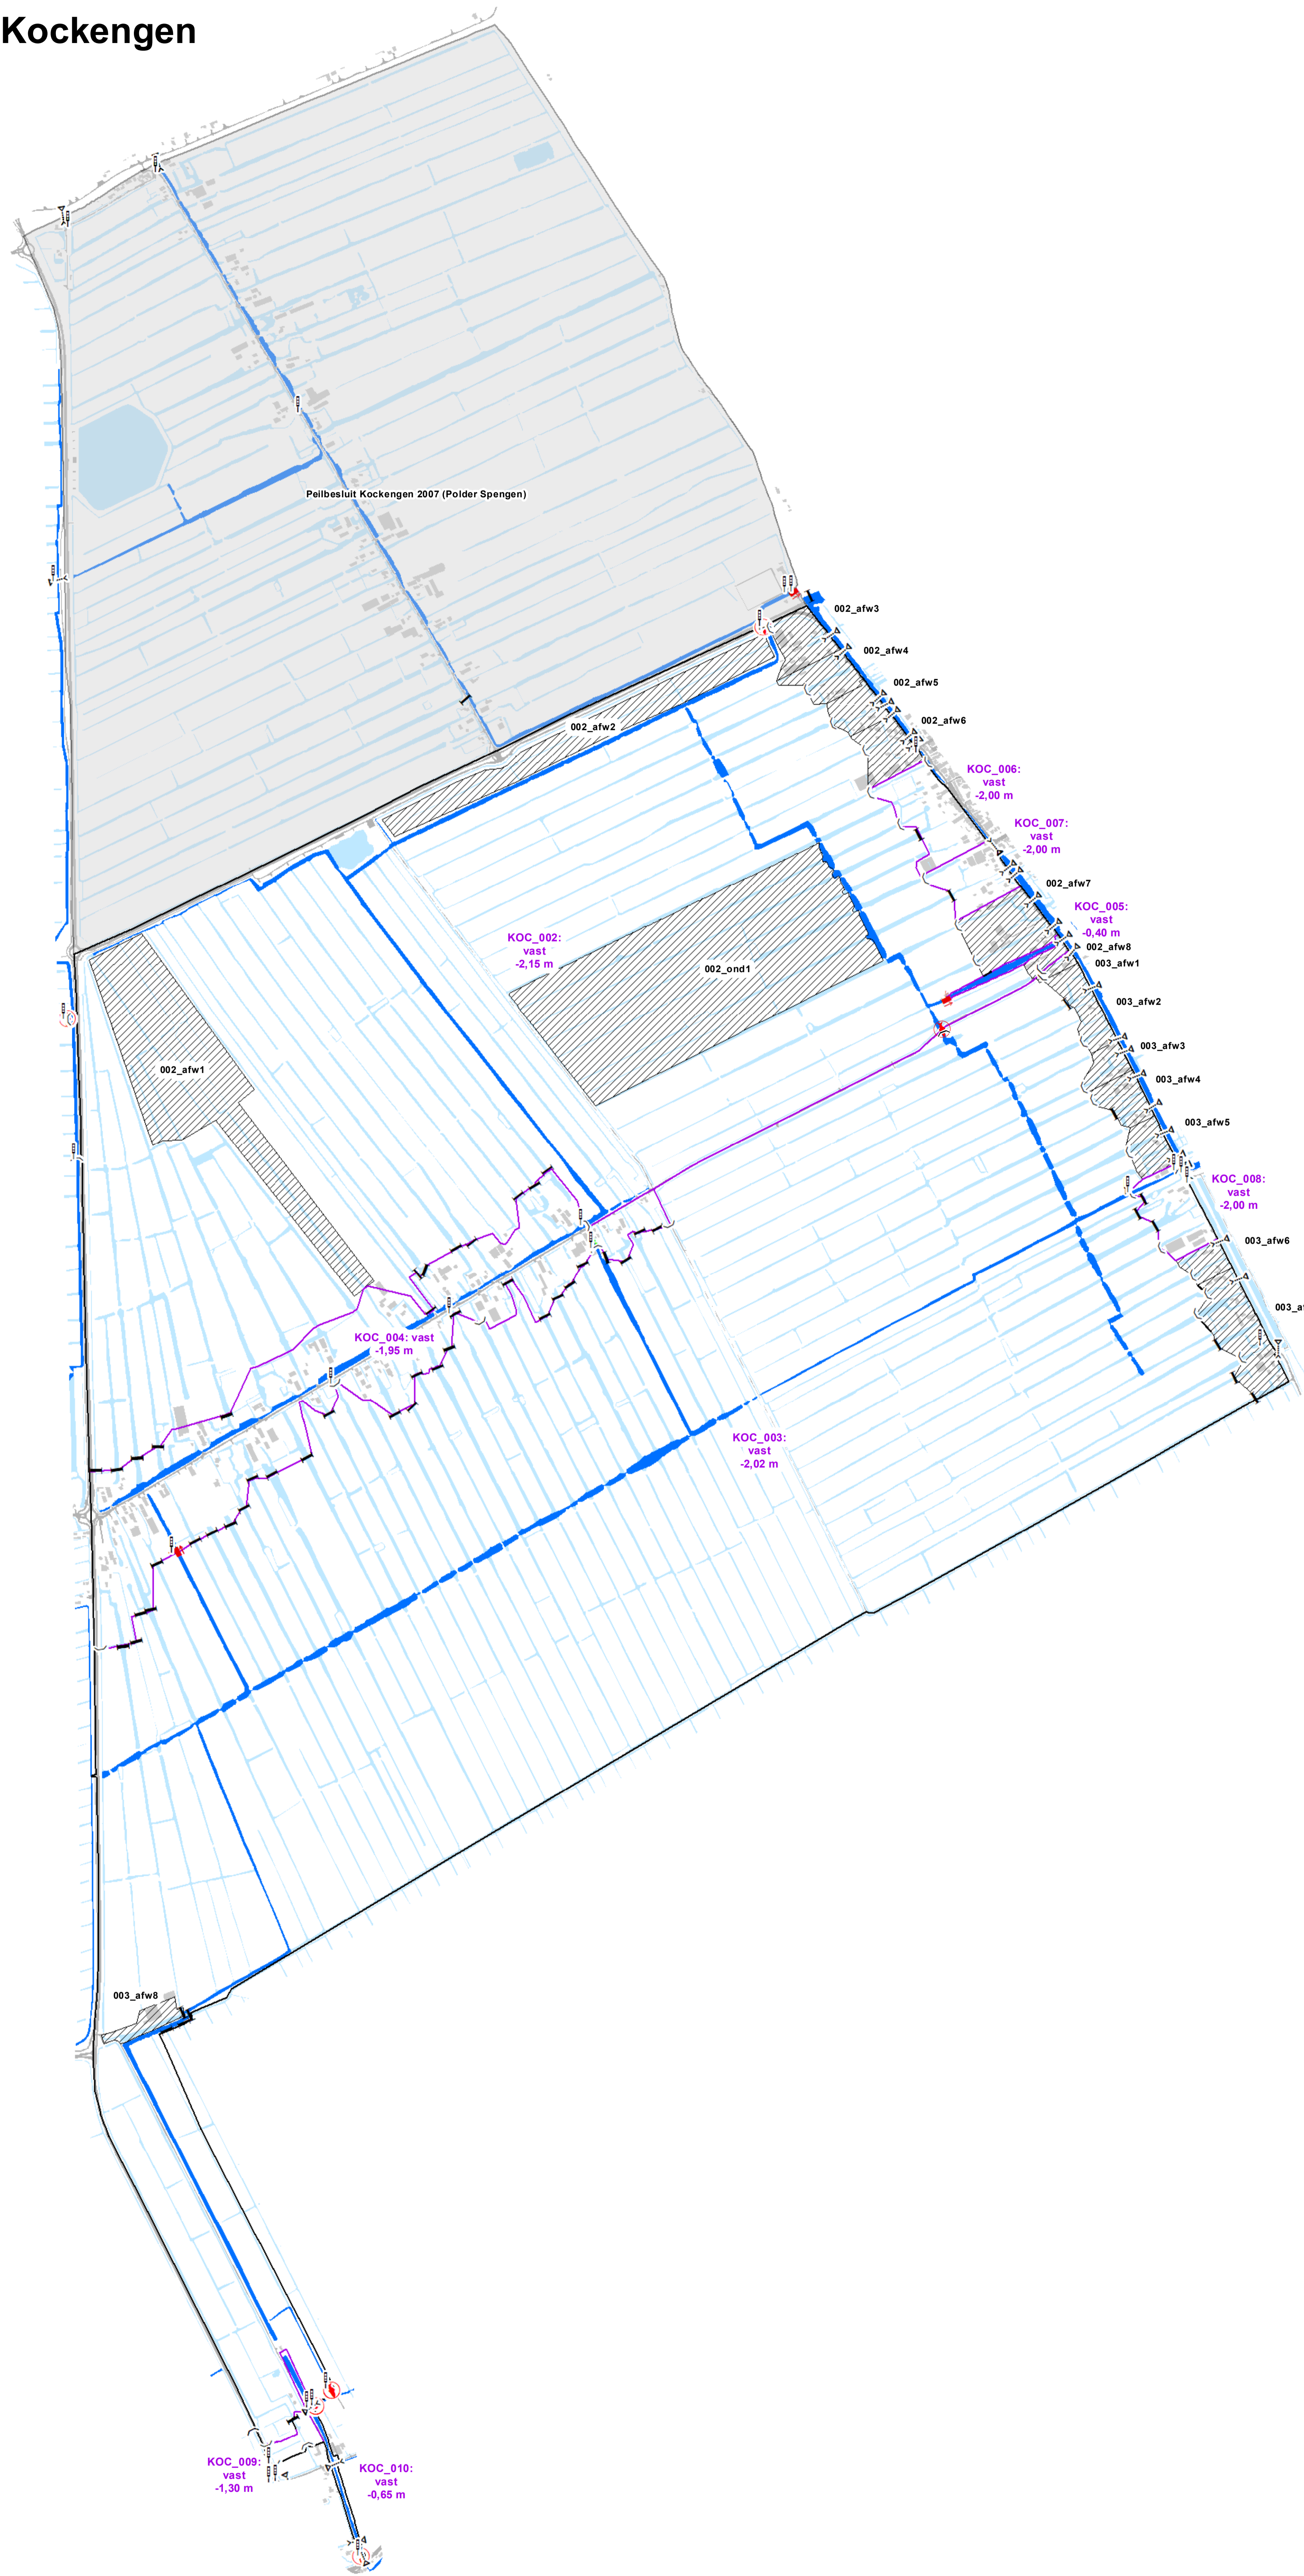

Legenda	
	Peilafwijking
	Grens plangebied
	Peilgebied
	Peilschaal
	Primaire watergangen
	Tertiaire watergangen
	Kunstwerken
	Gemaal
	Stuw
	Vaste dam
	Inlaat
	Stuwende duiker
	Vispassage
	Achtergrond
	Bebouwing
	Wegen

Legenda peilen
 Peilgebiedscode
 Type peil: peil in m t.o.v. NAP
 zp = zomerpeil
 wp = winterpeil
 vast = vast peil
 flex = flexibel peil

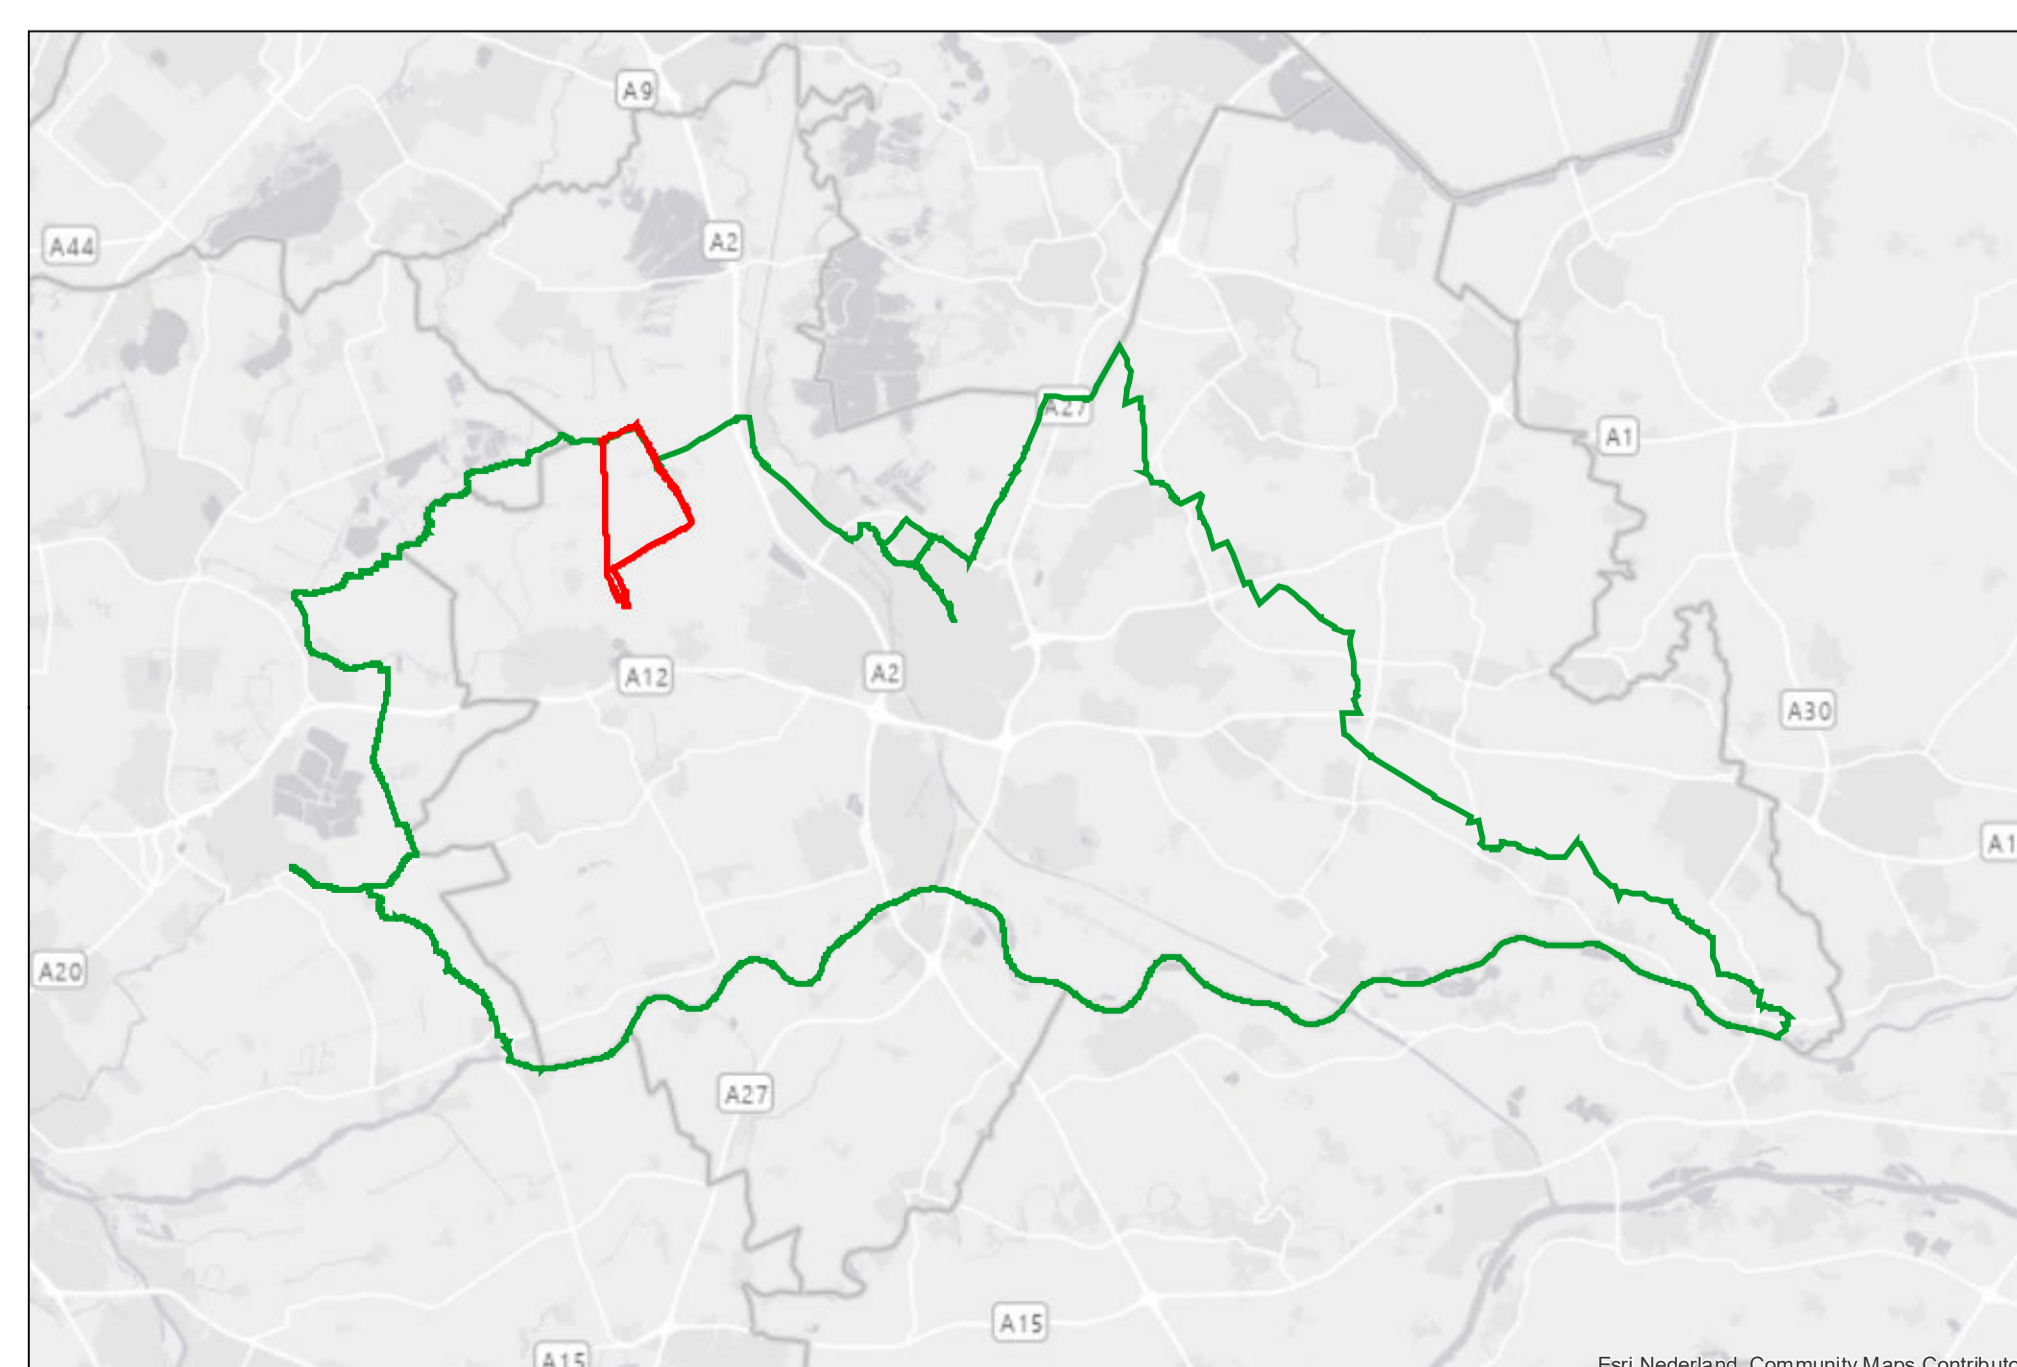

Afdeling: OSA	Datum: 26-10-2023	Paraaf: MR	 Provincie Overijssel Poldermolten 2 Postbus 520 3990 GJ Houten Telefoon: (030) 654 57 06 Fax: (030) 654 09 98 E-mail: pool@ovr.nl
Omschrijving: Peilbesluitkaart Kockengen		Formaat: A0	
Behoort bij besluit van Algemeen Bestuur d.d. 20 december 2023 nr. DM-1964678		Schaal: 1:8.000	
Peilbesluitkaart Kockengen Vastgesteld door het Algemeen Bestuur in de openbare vergadering op 20 december 2023 J.C.H. Haan, Voorzitter F.H.M. Apeldoorn, Secretaris			