


# Peilbesluitkaart Kockengen 2007 (Polder Spengen)

Wijziging peilbesluit 2023

Behoort bij besluit van Algemeen Bestuur  
d.d. 20 december 2023  
nr. DM-1964678

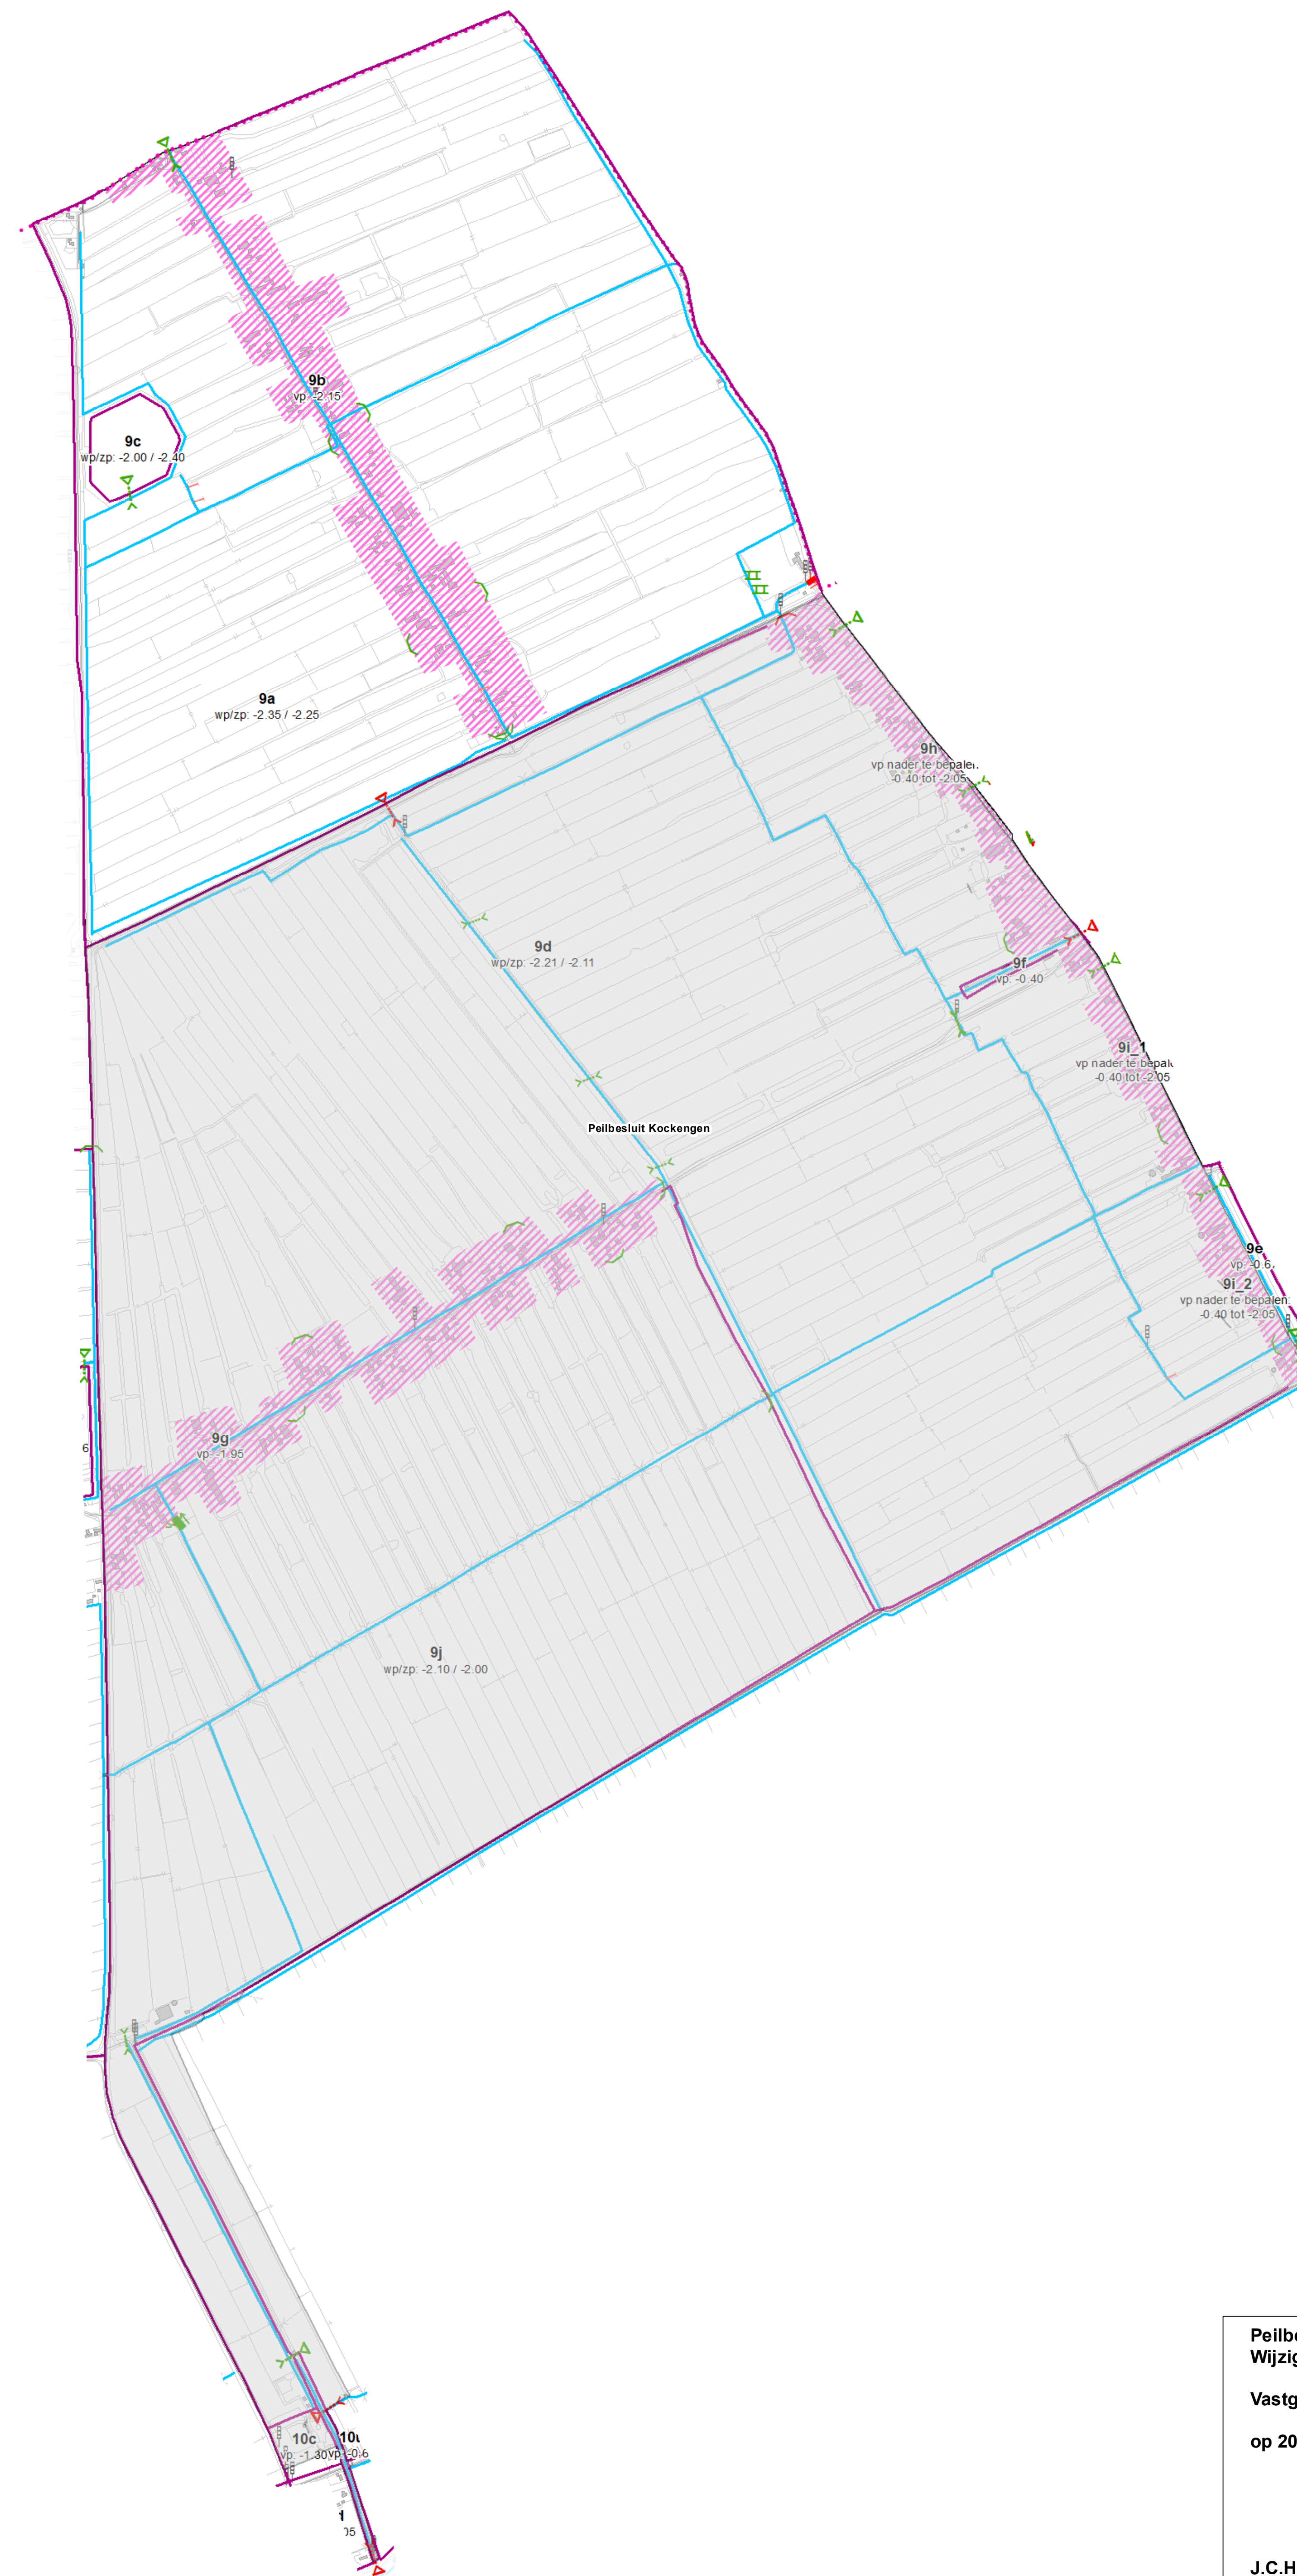

**Peilbesluitkaart Kockengen 2007 (Polder Spengen)**  
**Wijziging peilbesluit 2023**

Vastgesteld door het Algemeen Bestuur in de openbare vergadering  
op 20 december 2023

J.C.H. Haan, Voorzitter      F.H.M. Apeldoorn, Secretaris

**Legenda**  
schaal: 1 : 9.000

**Grenzen**  
 Hoogheemraadschap  
 De Stichtse Rijnlanden  
 gebiedsgrens

**Watergangen**  
 hoofdwatgang

**Peilgebieden toekomstige situatie**  
 10a peilgebied  
 grens nader te bepalen  
wp winterpeil (m t.o.v. NAP)  
zp zomerpeil (m t.o.v. NAP)  
vp vast peil (m t.o.v. NAP)

**Hoogwatervoorzieningen**  
 hoogwatervoorziening

**Bestaande kunstwerken**  
 gemaal  
 inlaat  
 stuw  
 vaste dam

**Nieuwe kunstwerken**  
*Locatie indicatief*  
 duiker  
 duiker verbreed  
 gemaal / pomp  
 inlaat  
 stuw  
 vaste dam  
 brug

N

© De auteursrechten en databankrechten van de ondergrond zijn voorbehouden aan de Topografische Dienst Kadaster, Emmen, 2006