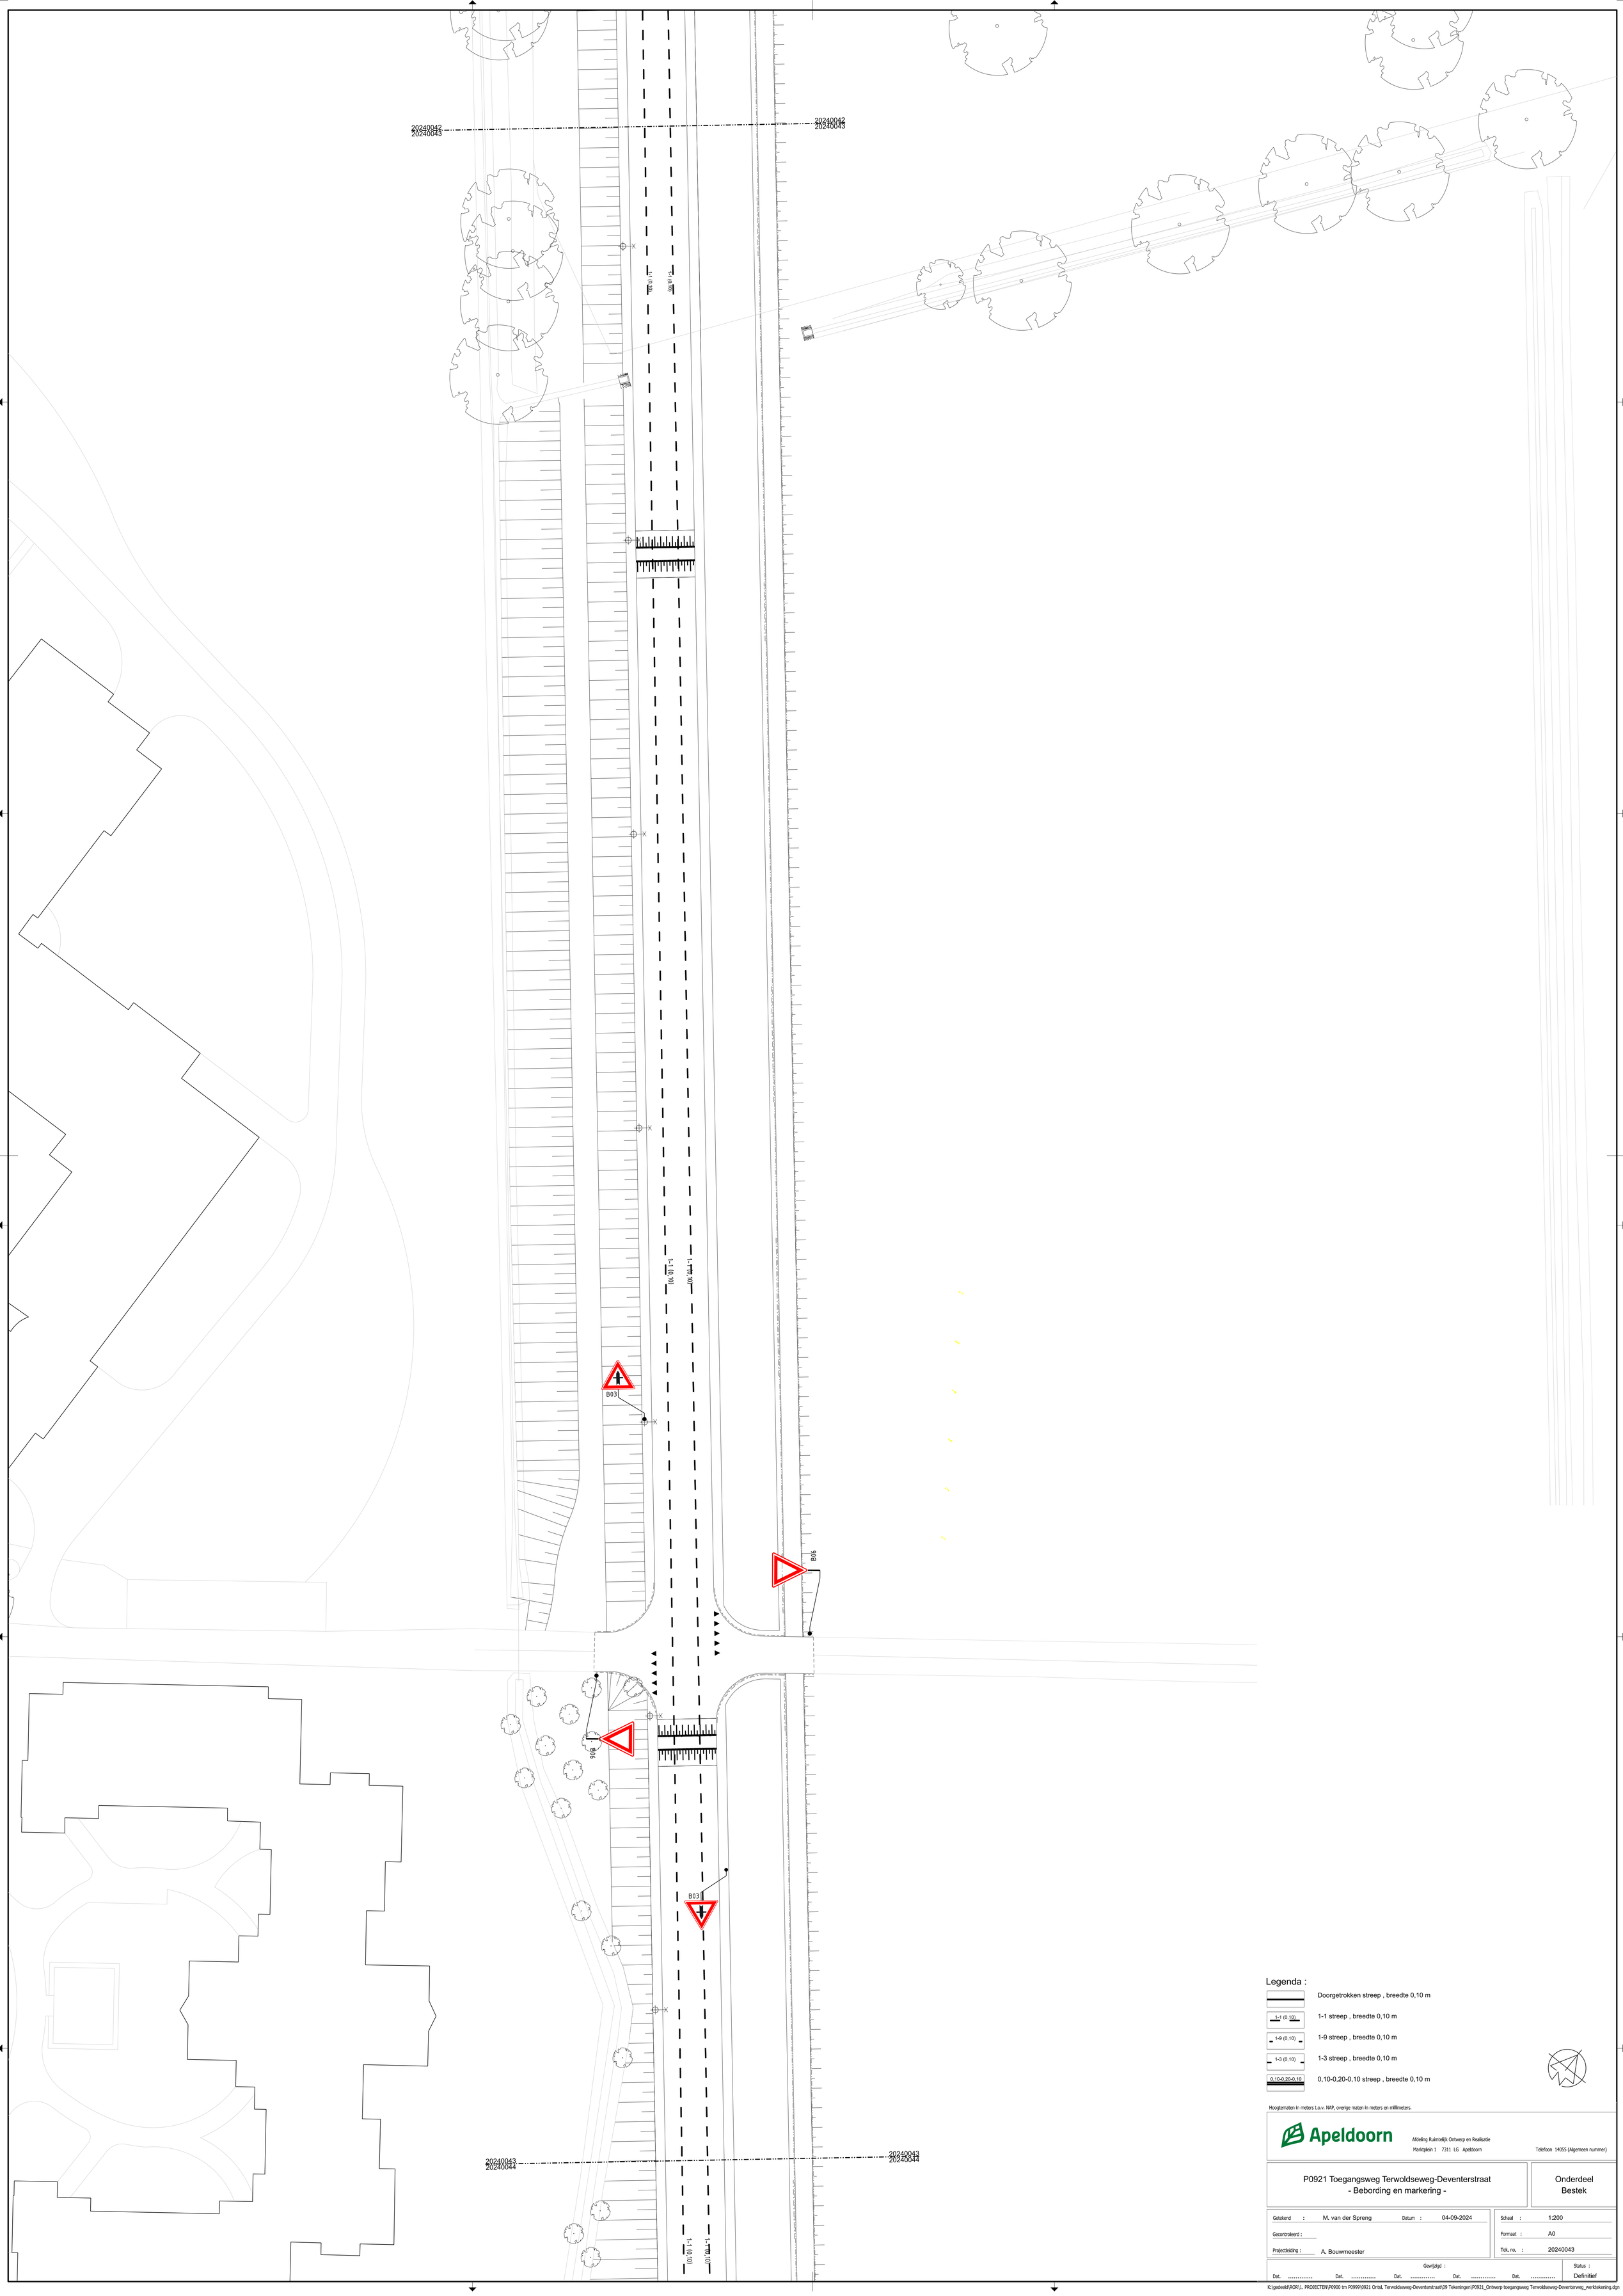

Legenda :

- Doorgetrokken streep , breedte 0,10 m
- 1-1 (0,10) — 1-1 streep , breedte 0,10 m
- 1-9 (0,10) — 1-9 streep , breedte 0,10 m
- 1-3 (0,10) — 1-3 streep , breedte 0,10 m
- 0,10-0,20-0,10 — 0,10-0,20-0,10 streep , breedte 0,10 m

Hoogtematen in meters t.o.v. NAP, overige maten in meters en millimeters.

Apeldoorn
Afdeling Ruimtelijk Ontwerp en Realisatie
Marktplein 1 7311 LG Apeldoorn
Telefoon 14055 (Algemeen nummer)

P0921 Toegangsweg Terwoldseweg-Deventerstraat
- Bebording en markering -

Onderdeel
Bestek

Getekend :	M. van der Spreng	Datum :	04-09-2024
Gecontroleerd :			
Projectleiding :	A. Bouwmeester		

Schaal :	1:200
Formaat :	A0
Tek. no. :	20240043

Gewijzigd :
Dat. ..... Dat. ..... Dat. ..... Dat. ..... Dat. .....

Status :
Definitief

K:\gedeeld\ROR\1. PROJECTEN\P0900 tm P0999\0921 Ontsl. Terwoldseweg-Deventerstraat\09 Tekeningen\P0921_Ontwerp toegangsweg Terwoldseweg-Deventerweg_werktekening.dgn