
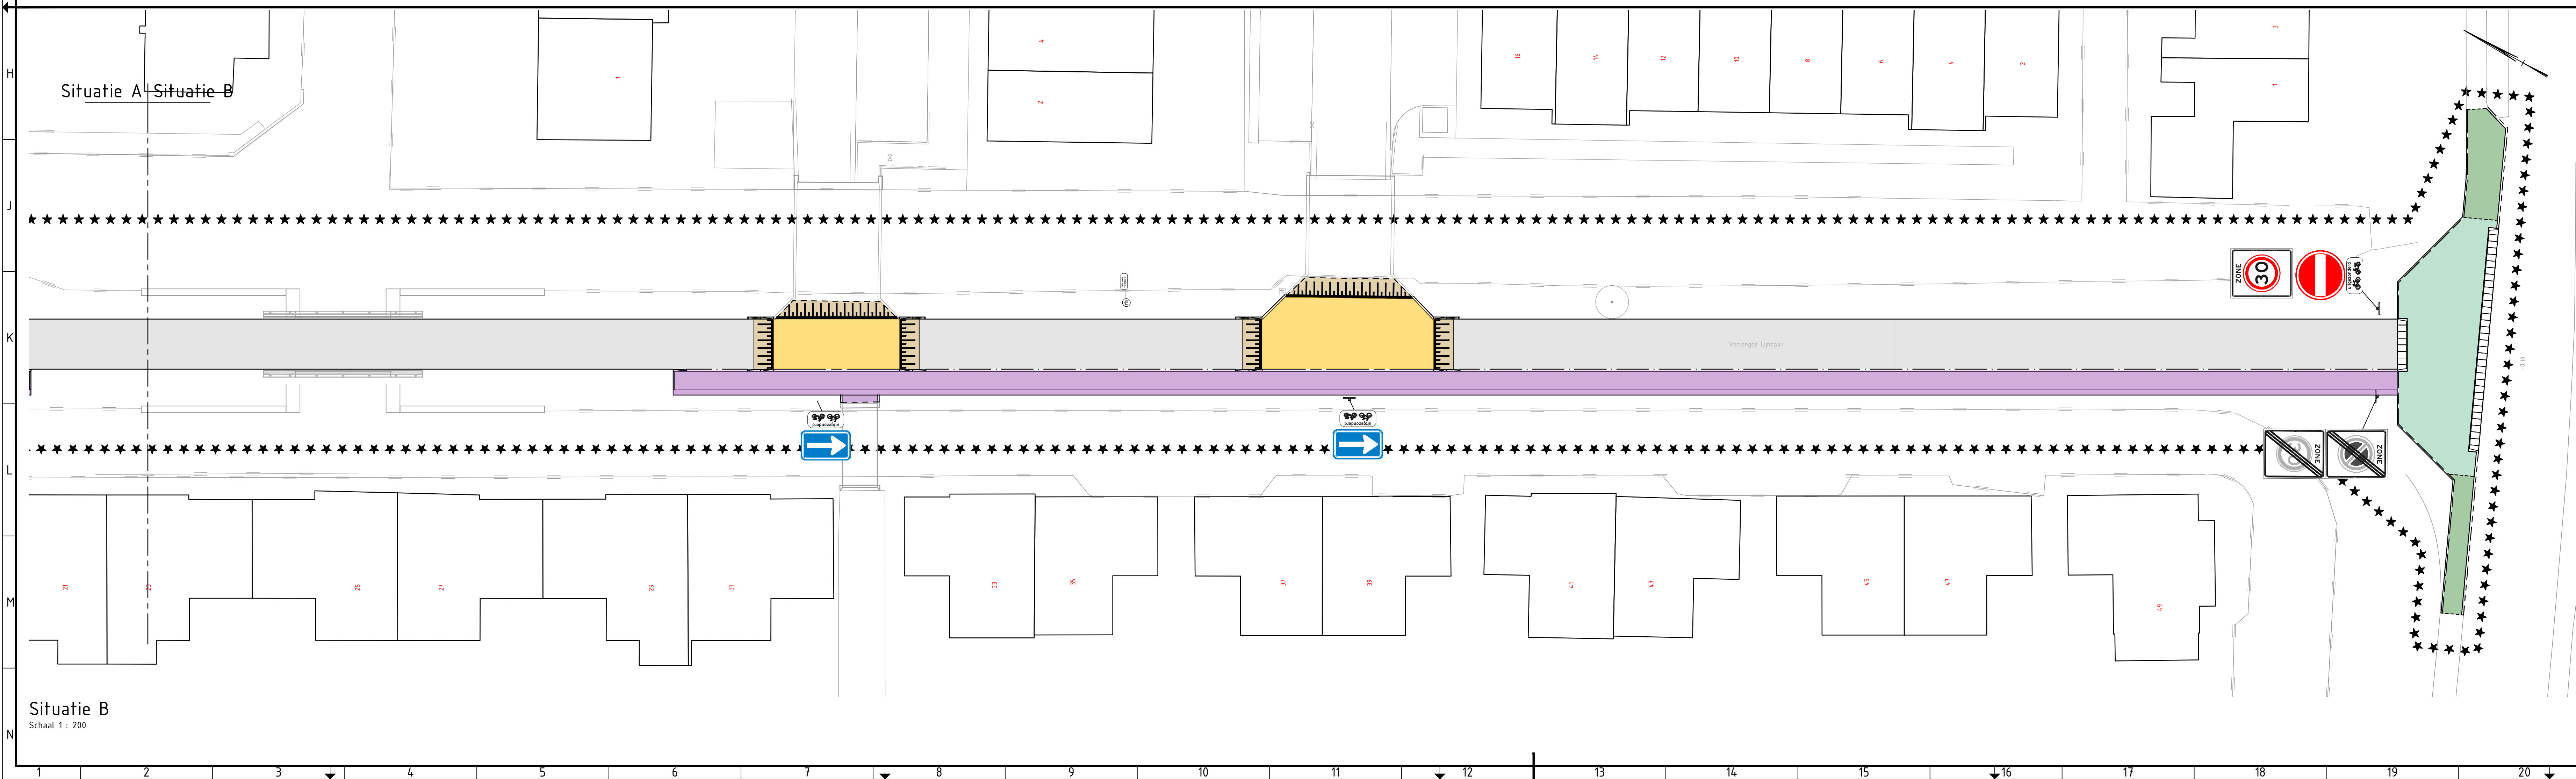


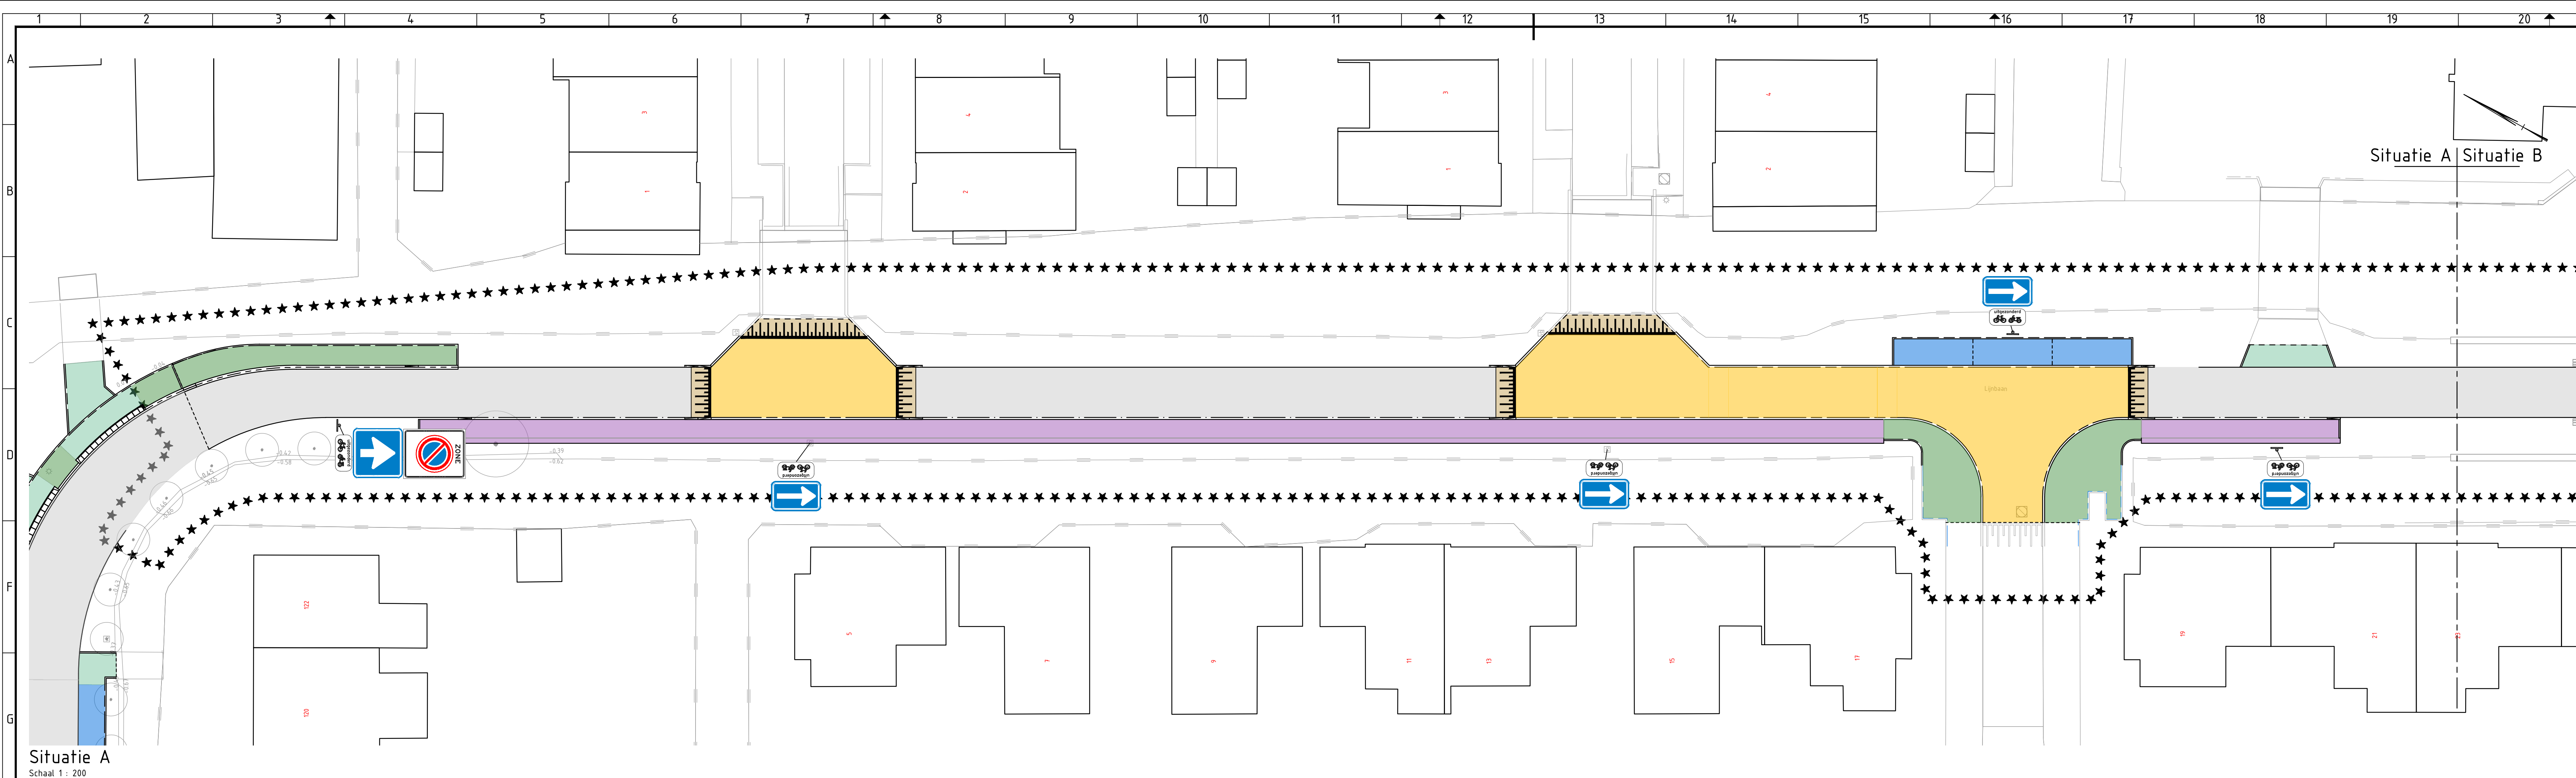

21
22
23
24

Legenda

Bestaande situatie

- Bebouwing
- Kant verharding
- Beschoeiing
- Brug

Presentatie tekening

- Rijbaan, asfalt
- Verkeersplateau (verhoogd kruispunt), BSS
- Rijbaan drempel, BSS
- Parkeervak, Grijze betonstraatstenen
- Voetpad/parkeersstrook, Grijze betonstraatstenen
- Voetpad, tegels
- Inrit, tegels

Overzicht situatie

Schaal 1 : 4000

Opmerkingen:

Maten in meters tenzij anders vermeld
Hoogte maten in meters t.o.v. N.A.P.

REV.	DATUM	OMSCHRIJVING REVISIE	GETEKEND	GECONTR.	GEZEN
-	-	-	-	-	-
V3.0	03-05-2023	Aanpassen drempel	WLo	JPo	JPo
V2.0	09-03-2023	Bijwerking bebouwing	WLo	JPo	JPo

OPDR. GEVER

Gemeente Aalsmeer

PROJECT

Reconstructie Dorpsstraat en Lijnbaan Te Aalsmeer

ONDERDEEL

Overzicht situatie Lijnbaan met nieuwe situatie en verkeersplan

iv-infra b.v.
 Waarderweg 40
 2031 BP Haarlem
 Nederland
 T +31 88 943 3200
www.iv-infra.nl

VERSIE: V3.0	
DATUM: 03-05-2023	GECONTROLEERD:
GETEKEND: WLo	GEZEN:
STATUS: Definitief	SCHAAL: 1:200
	FORMAAT: A1.0

PROJECTNR:	INFR210706
TEKENINGNR:	701-13
BLADNR:	01

21
22
23
24