


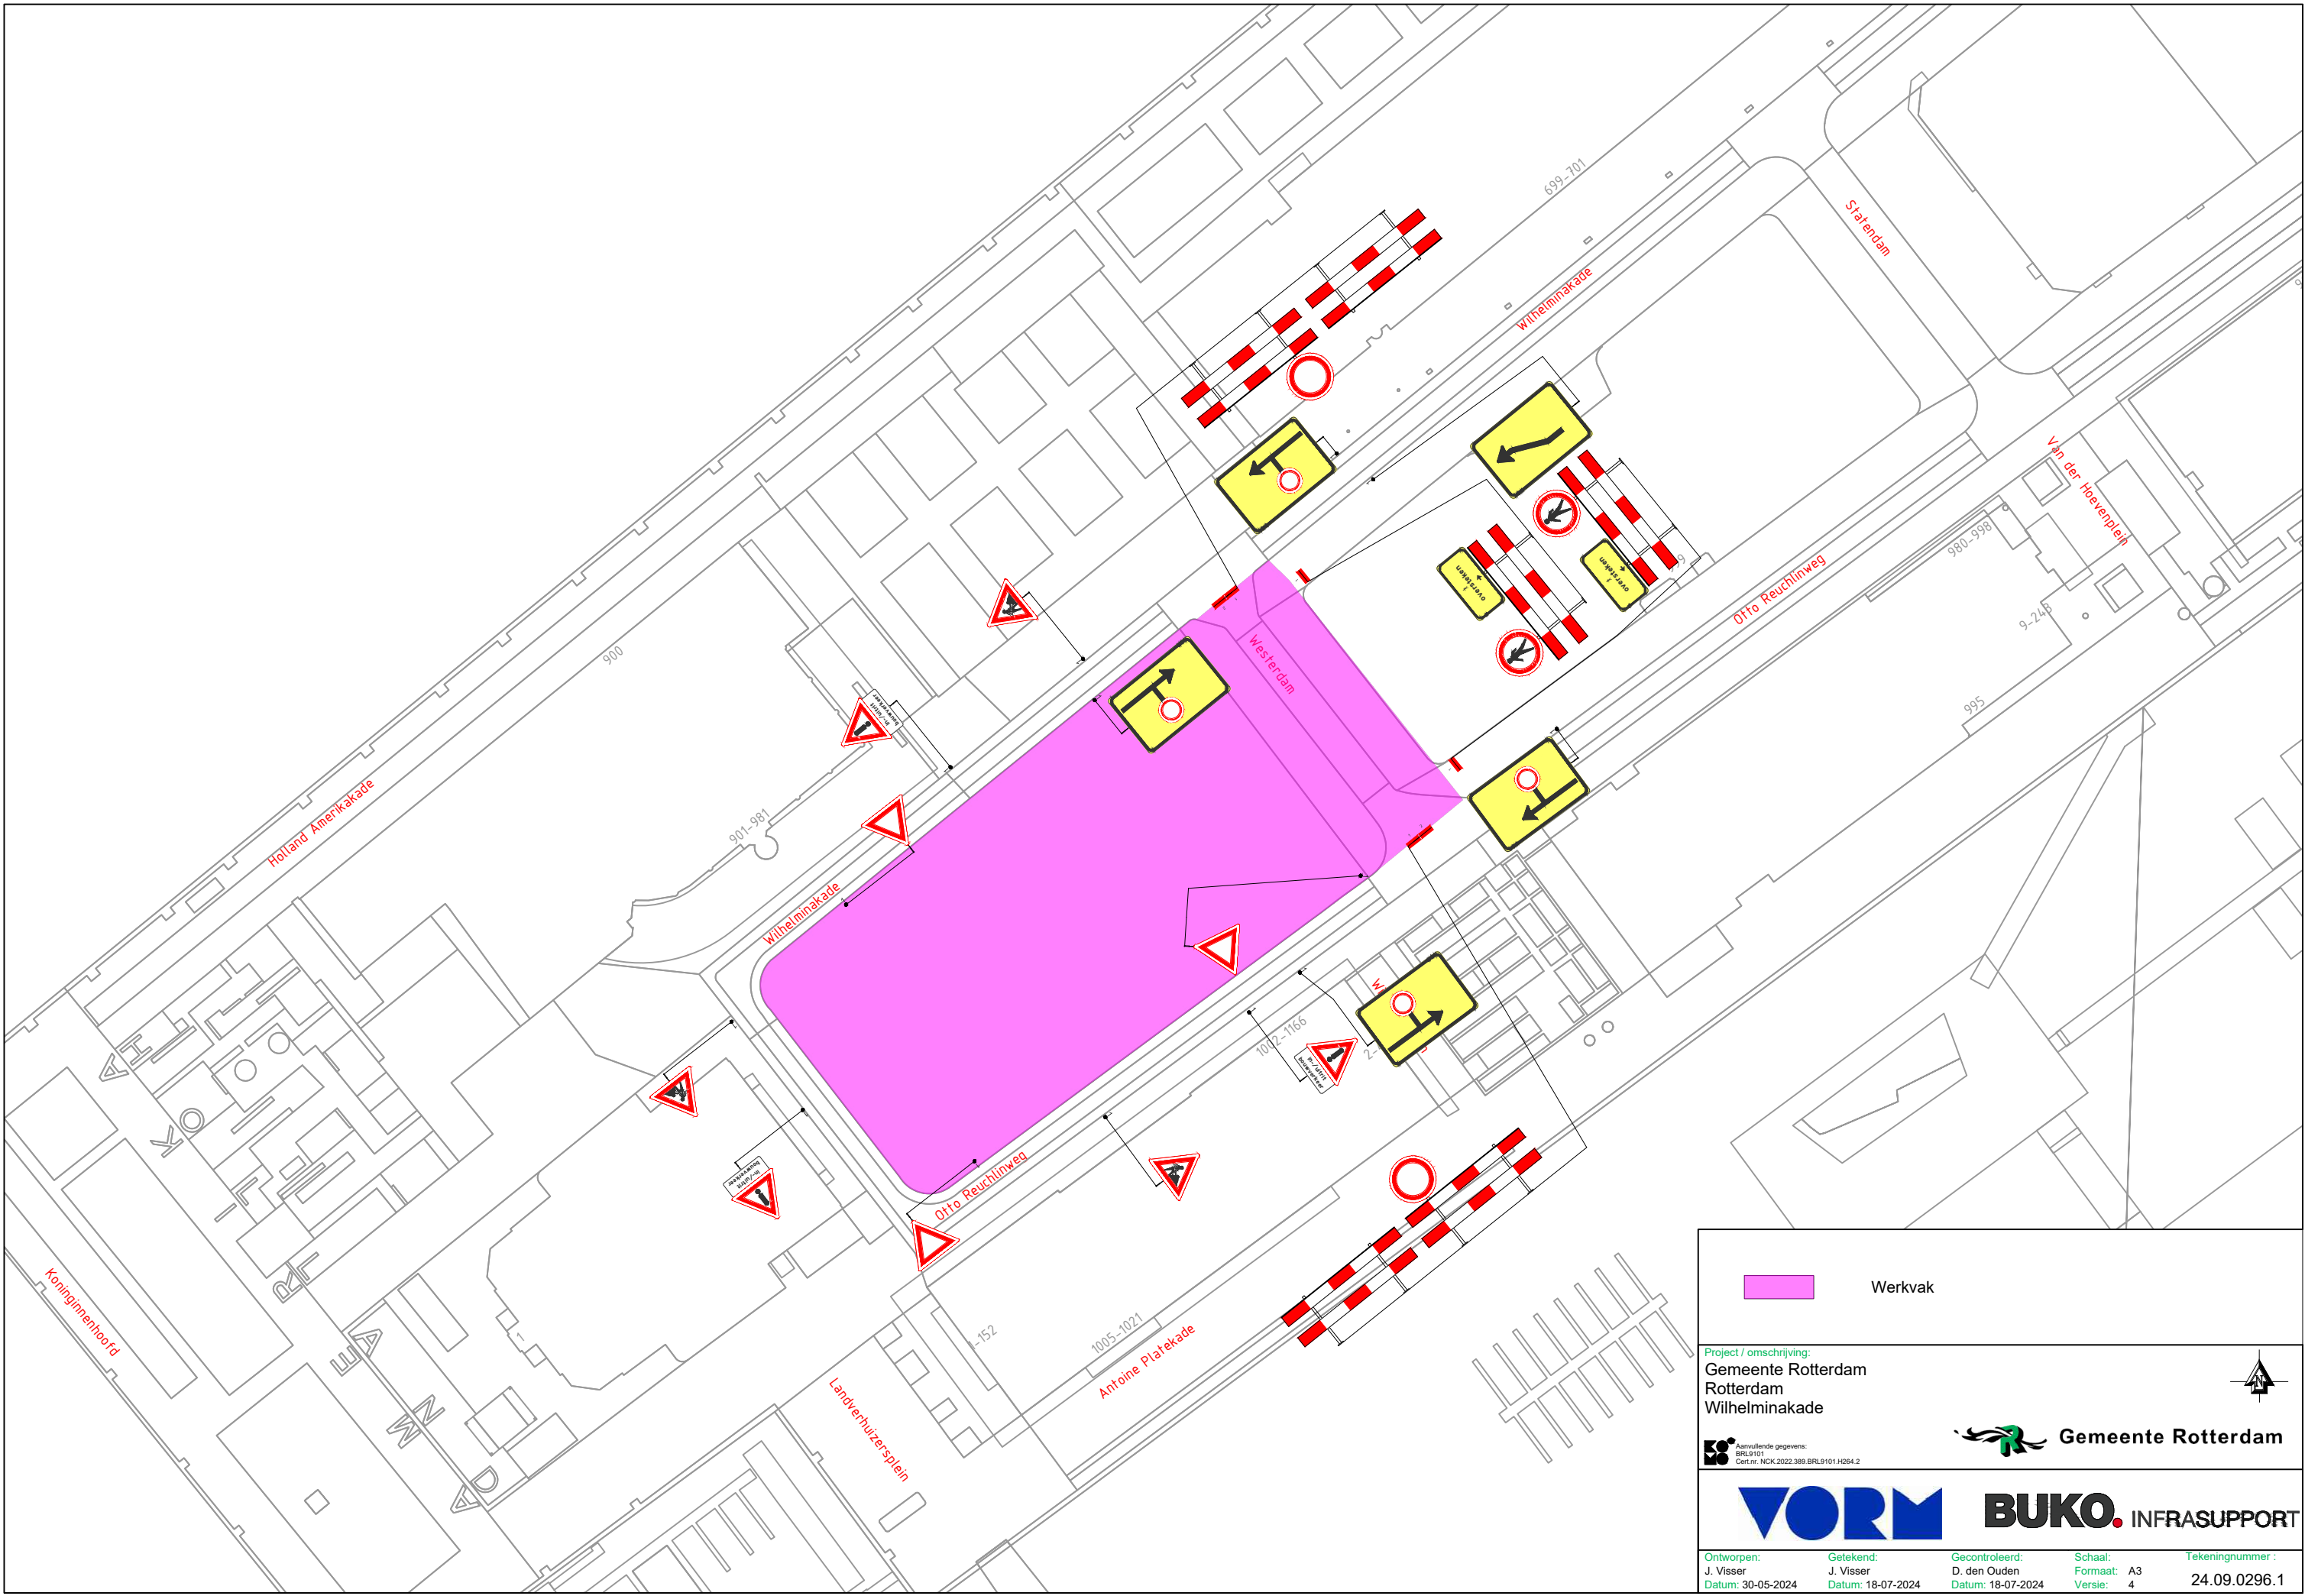

Werkvak

Project / omschrijving:
Gemeente Rotterdam
Rotterdam
Wilhelminakade

Aanvullende gegevens:
BRL9101
Cert.nr. NGK-2022-389 BRL9101 H284.2

Gemeente Rotterdam



Ontworpen: J. Visser	Getekend: J. Visser	Gecontroleerd: D. den Ouden	Schaal: Formaat: A3 Versie: 4	Tekeningnummer: 24.09.0296.1
Datum: 30-05-2024	Datum: 18-07-2024	Datum: 18-07-2024		