
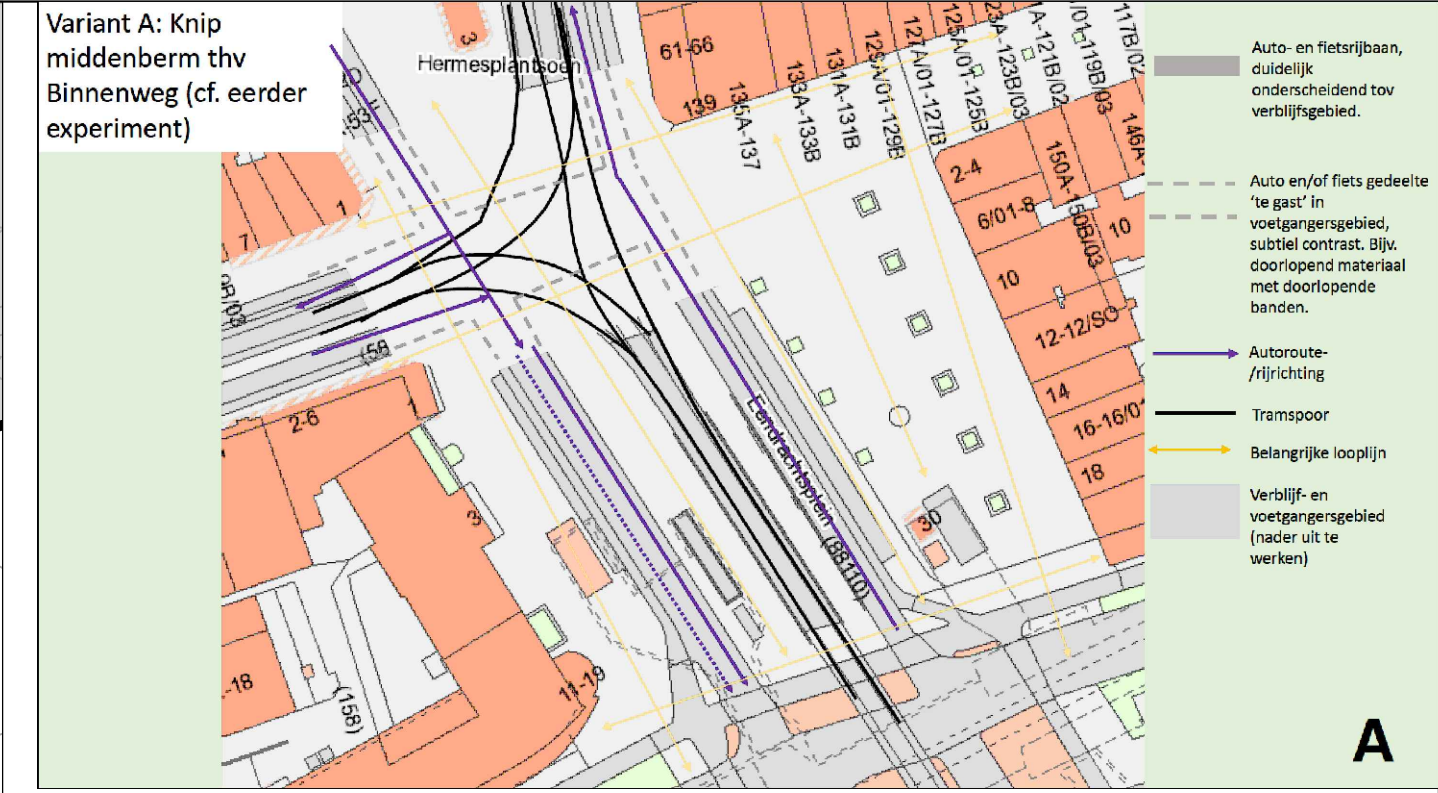


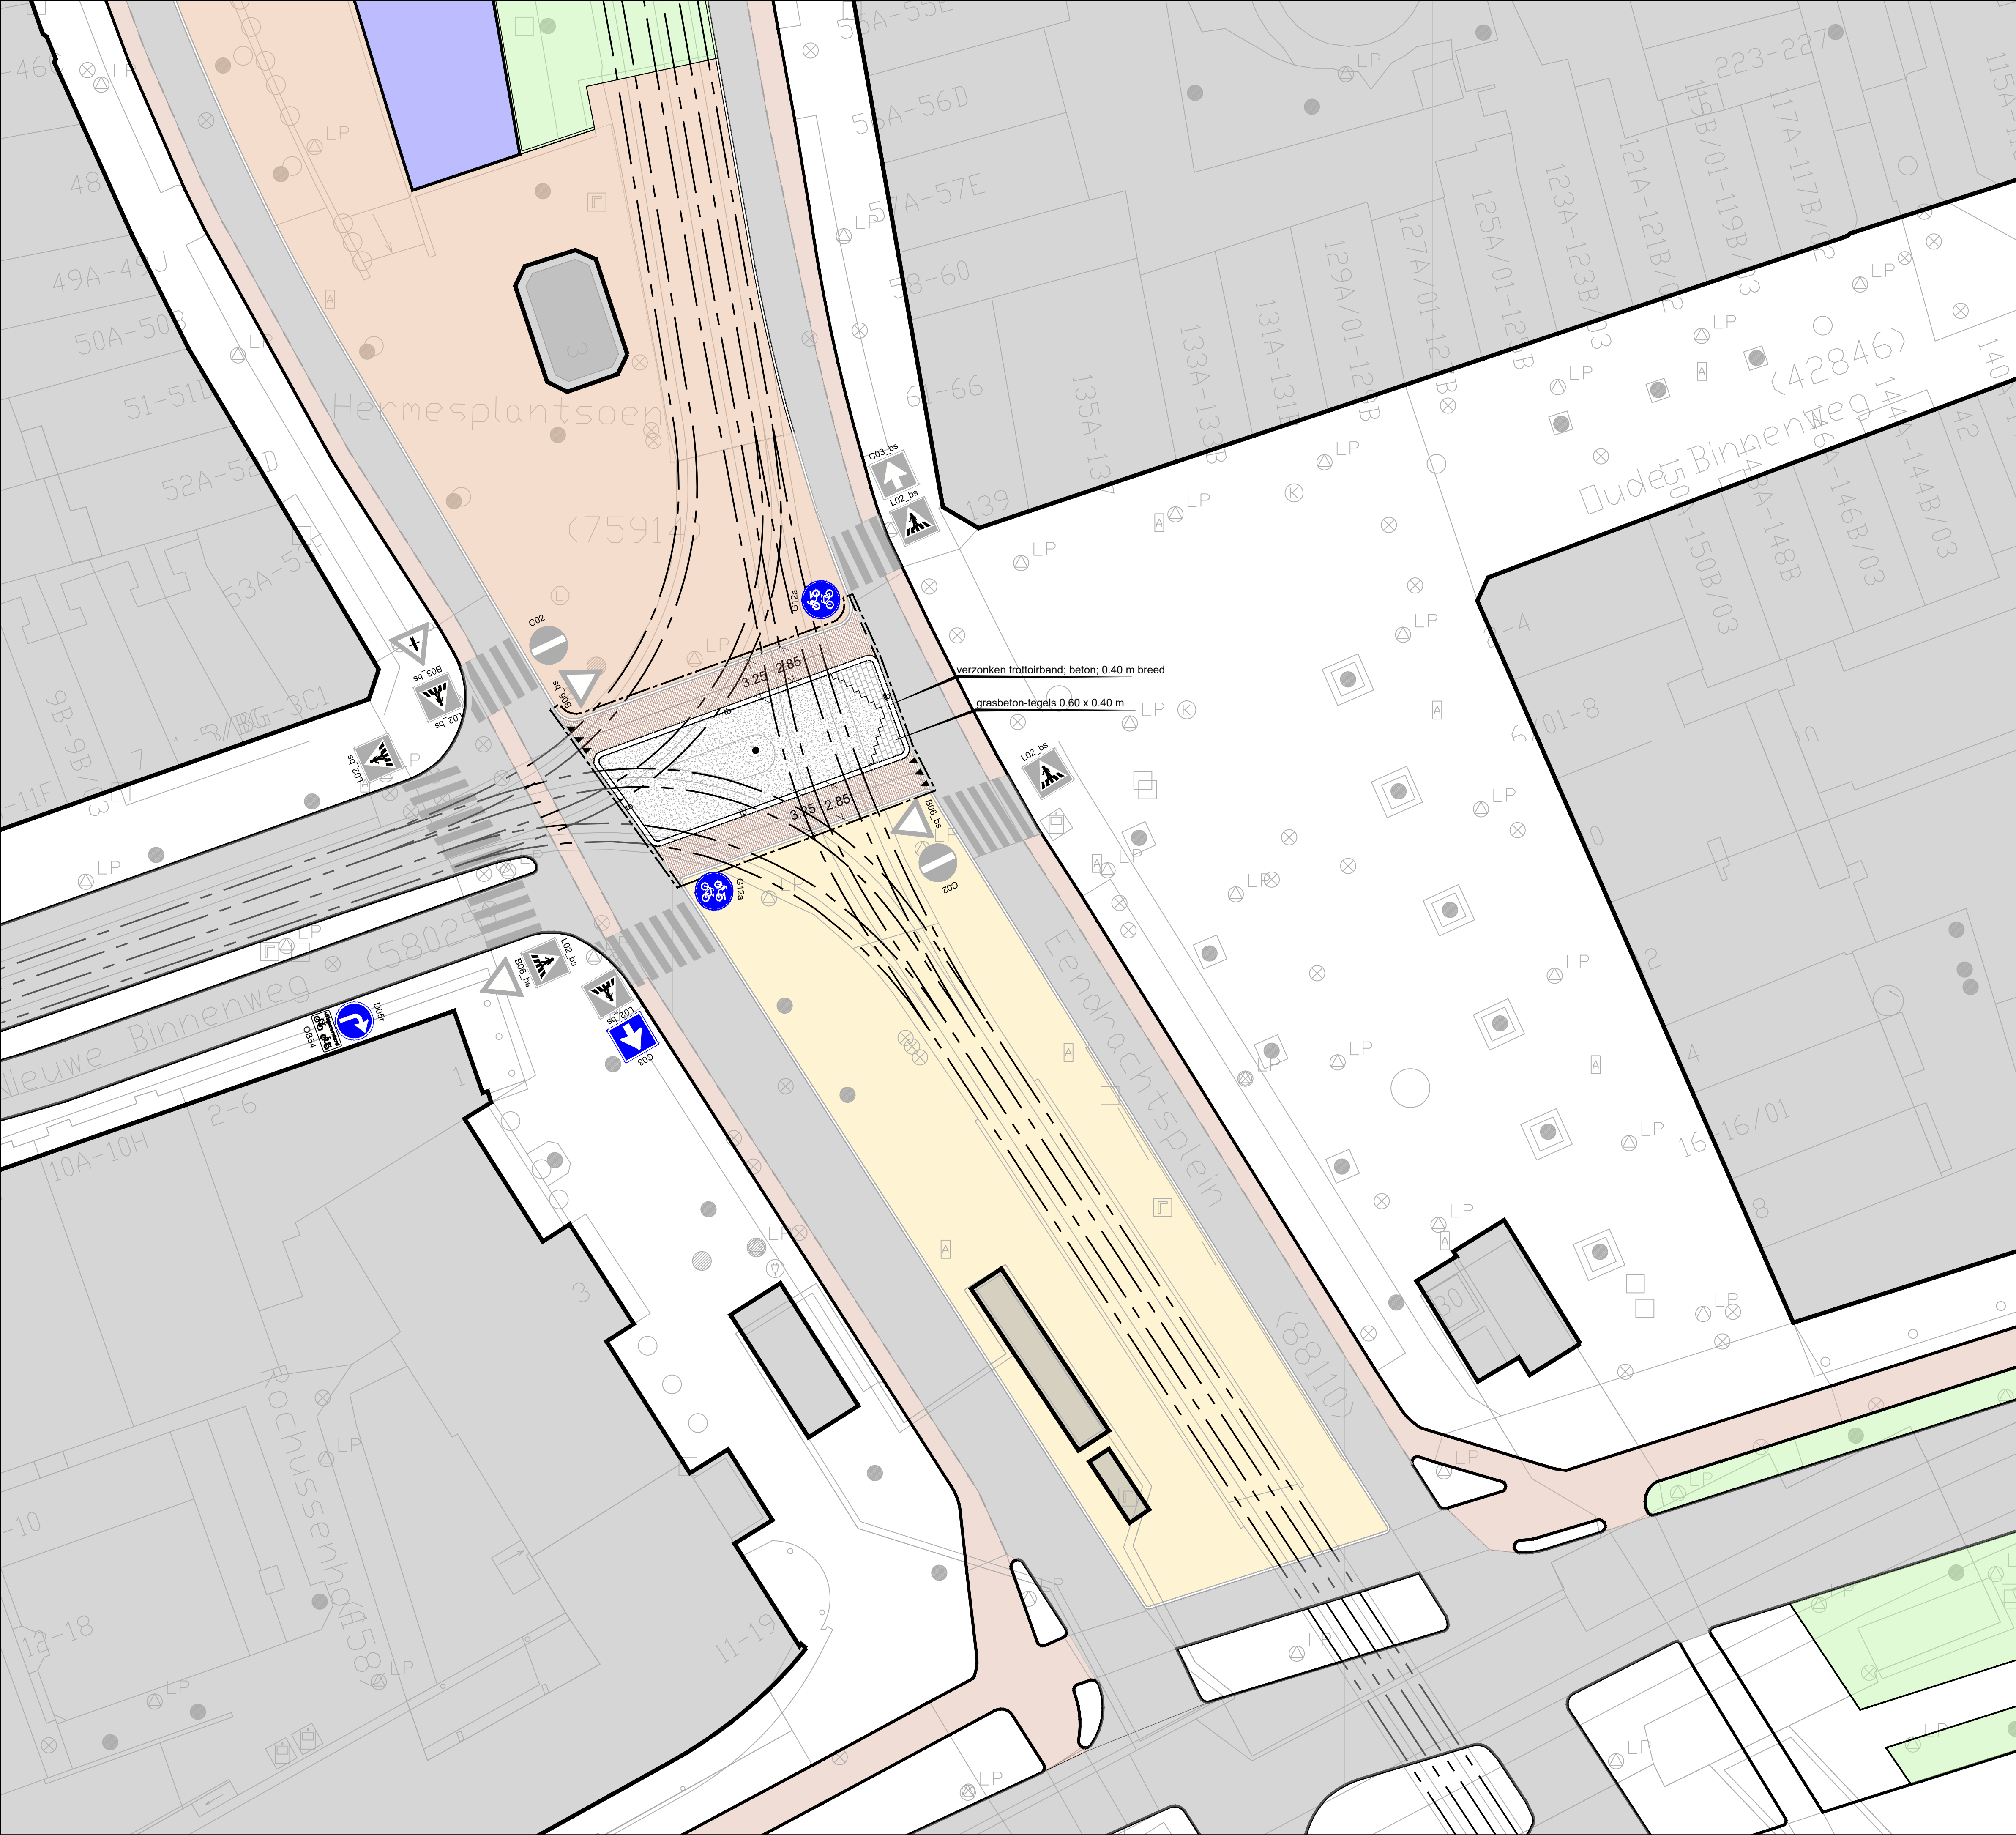

Verklaring

- verharding Eendrachtsplein (bestaand)
- verharding singel (bestaand)
- fietspad/- (suggestie)strook (bestaand)
- fietspad (nieuw): betonsteen look a like gebakken klinker kleur rood
- gras
- grasbetonsteen
- trott. band (tb) nw 0,40m beton (ref. Kruisplein band) / tb nw 0,40m beton verzonken
- trott. band bestaand
- RVV bebording (nieuw)
- RVV bebording (bestaand)
- projectgrens
- te verwijderen
- invalidenoprit