

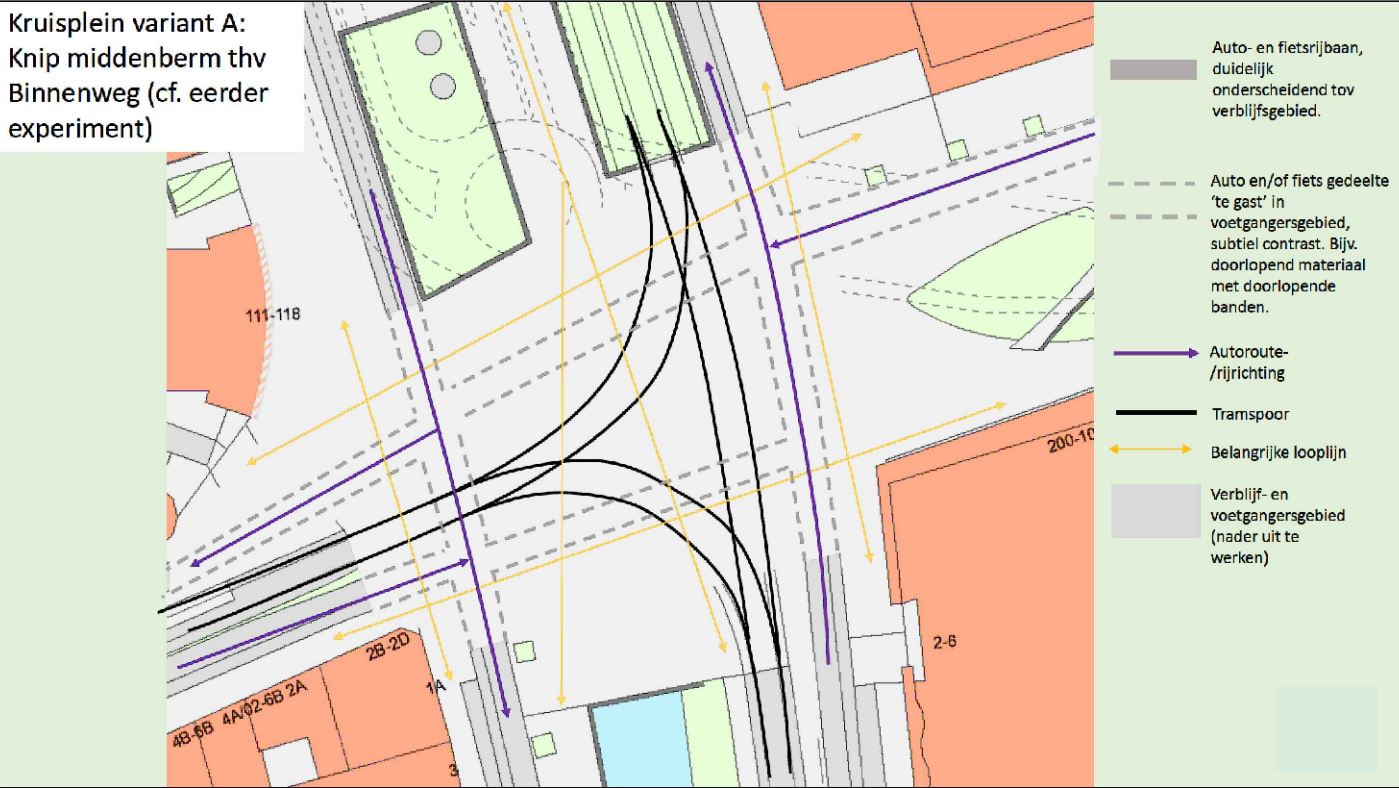
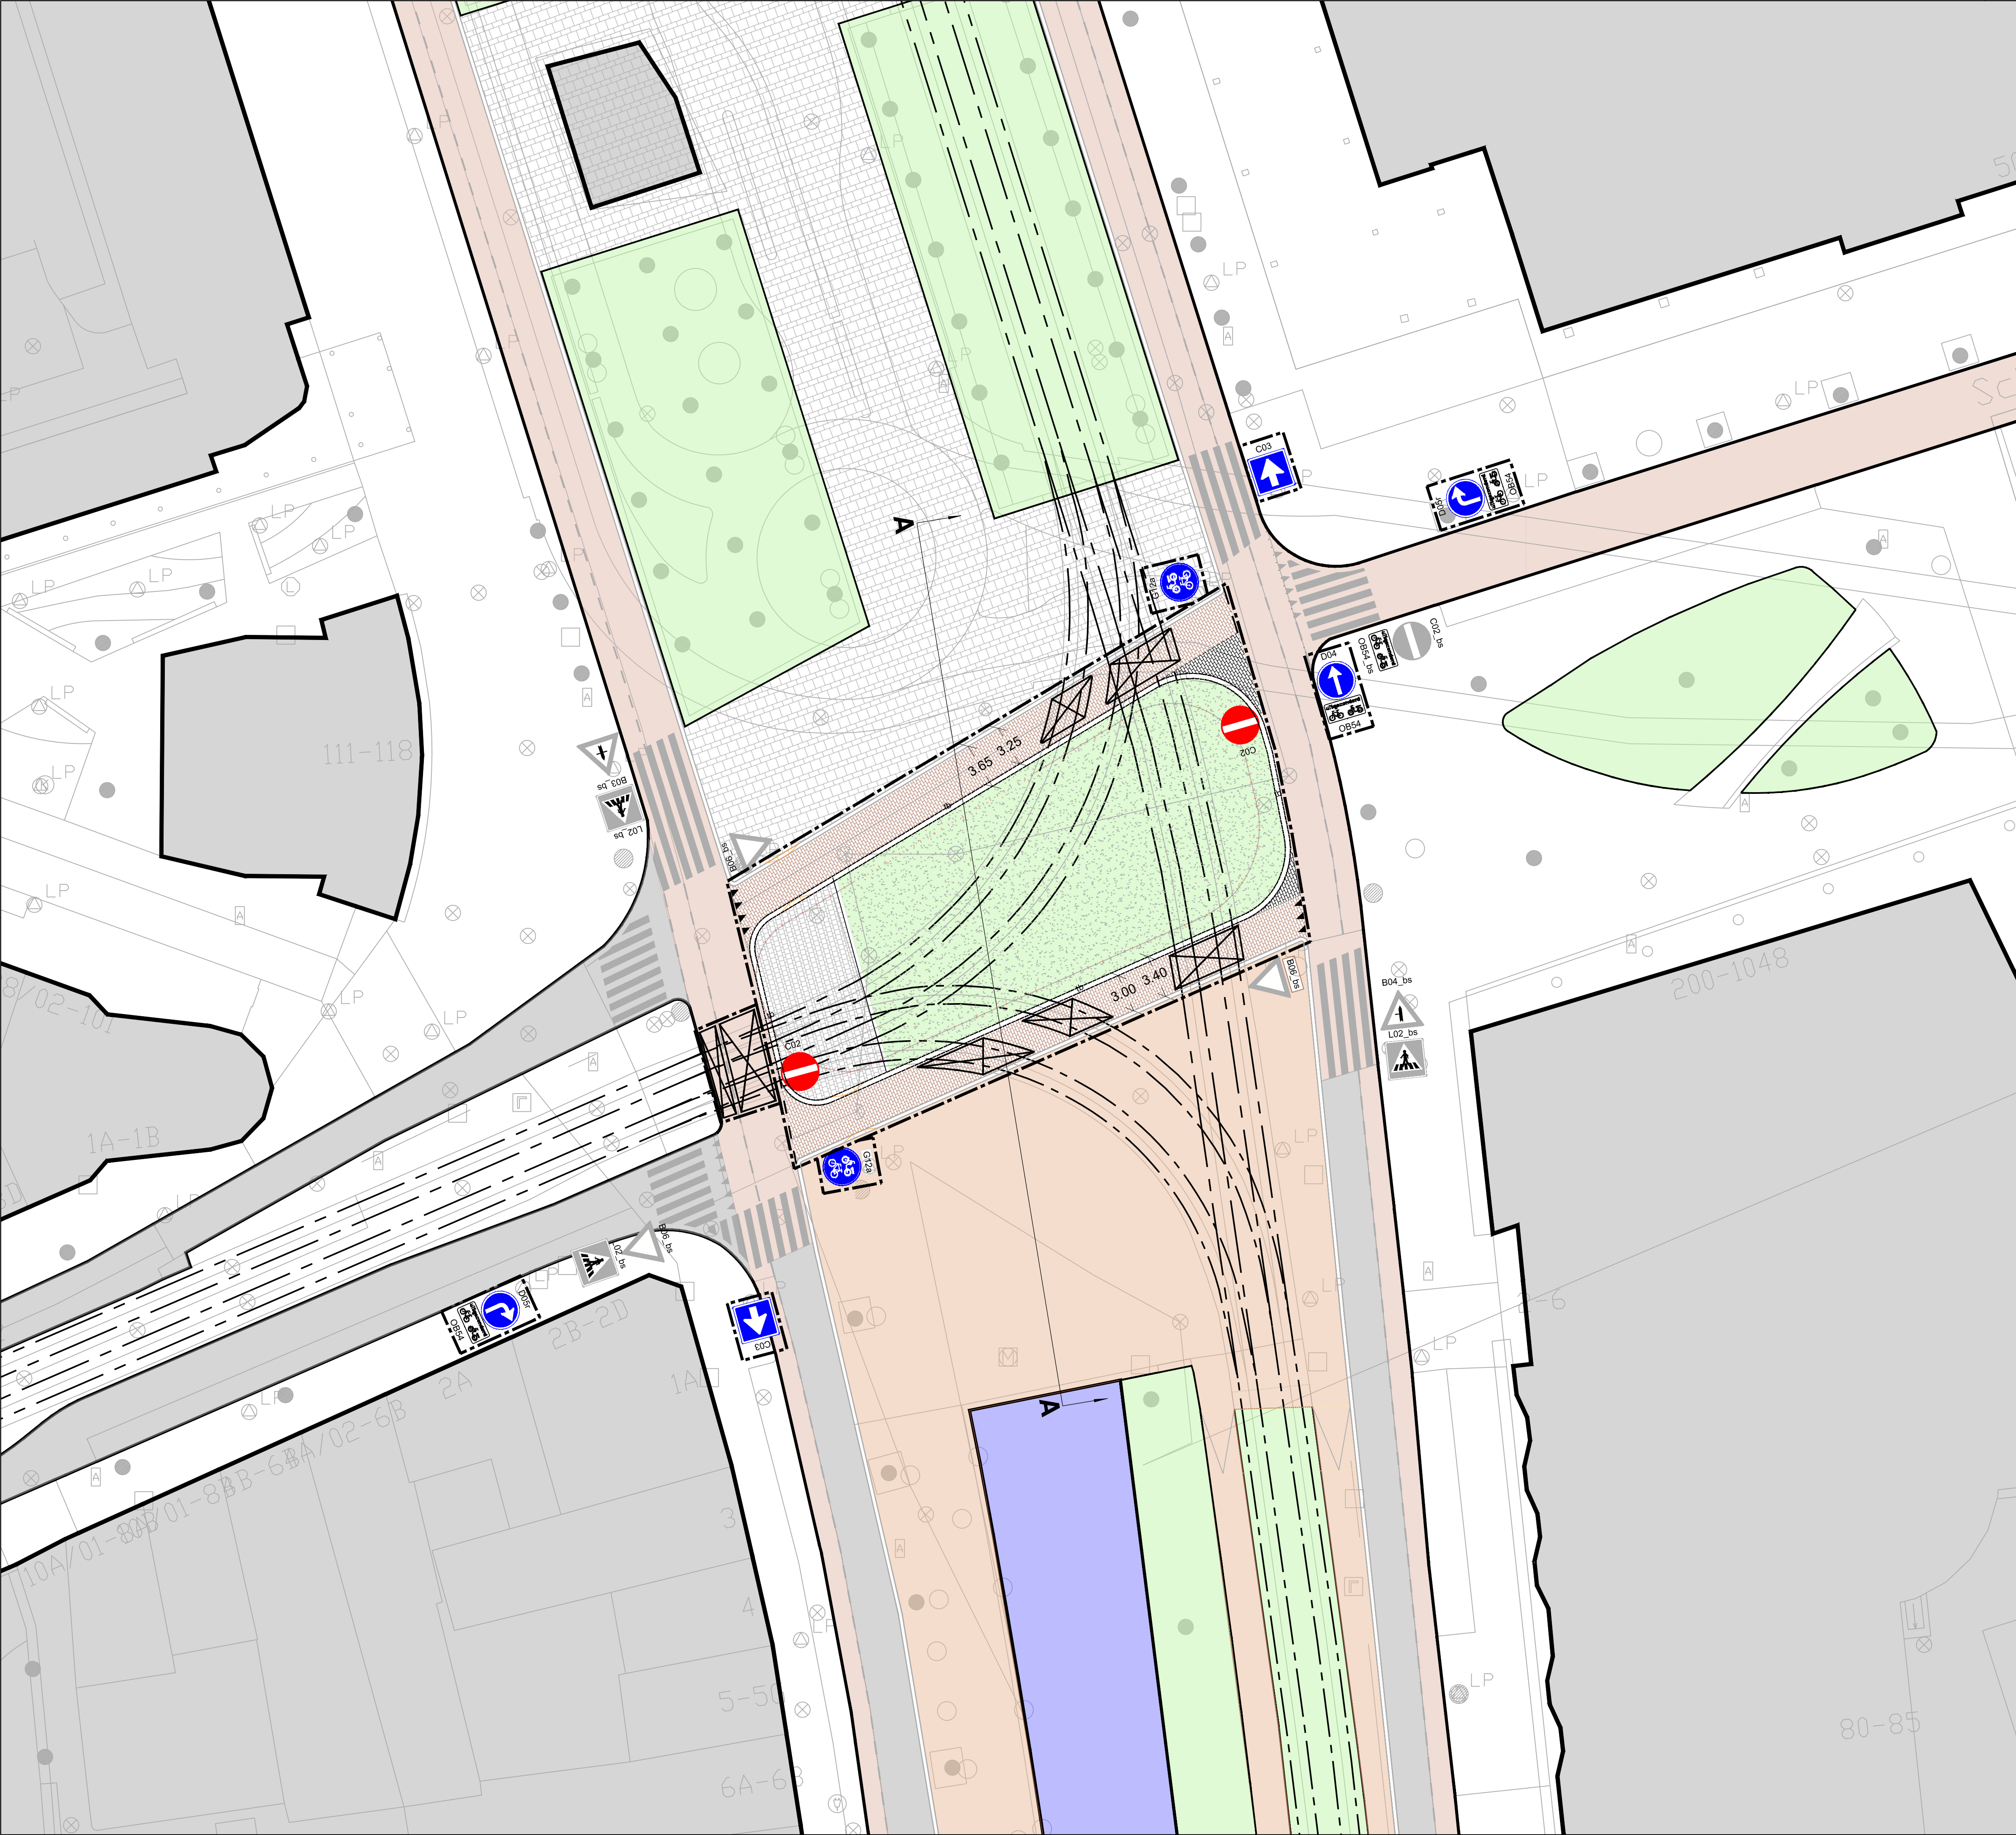


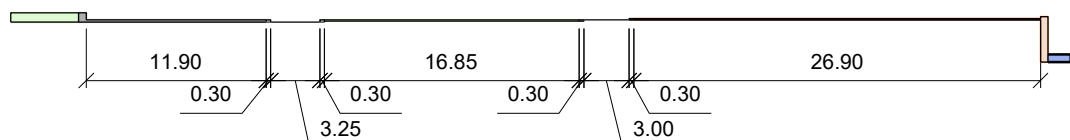


Verklaring

- verharding singel (bestaand)
- fietspad/- (suggestie)strook (bestaand)
- fietspad (nieuw): betonsteen look a like gebakken klinker kleur rood
- gras
- trott. band (tb) nw 0,40m beton (ref. Kruisplein band) / tb nw 0,40m beton verzonken
- trott. band bestaand
- tegel natuursteen
- klinker wit
- RVV bebording (nieuw)
- RVV bebording (bestaand)
- projectgrens
- te verwijderen
- invalidenoprit

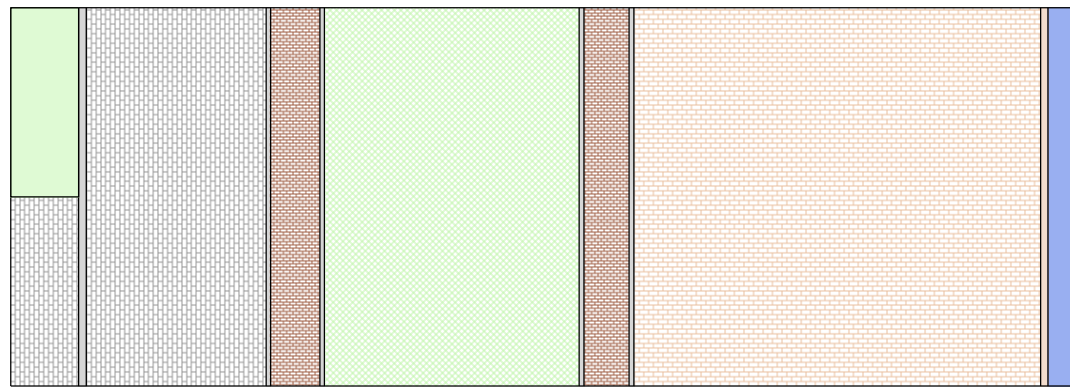

Akkoord Team Openbare Ruimte - voorzitter:				
Akkoord Stadsontwikkeling - projectmanager:			J. Mallens	13-07-2024 2
Akkoord Stadsbeheer - manager openbare werken gebied:			J. Mallens	03-06-2024 1
Vastgesteld Stadsontwikkeling - gebiedsaccountmanager:			Getekend door	Datum

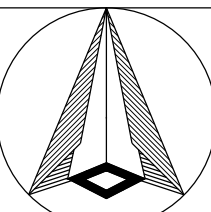

Definitief Inrichtingsplan
W2P Kruisplein a

Schaal: 1:250
Formaat: A1
Buurt:

Gemeente Rotterdam
Stadsontwikkeling
Ruimtelijk Ontwerp & Advies

Bestandsnaam: MOB24-098_W2P_herinrichting Kruisplein + Eendrachtspaleis
Bladnr: 1/1
TE - 22 / -----