


DWARSPROFIEL P 17-5 - P 1700288 - 1

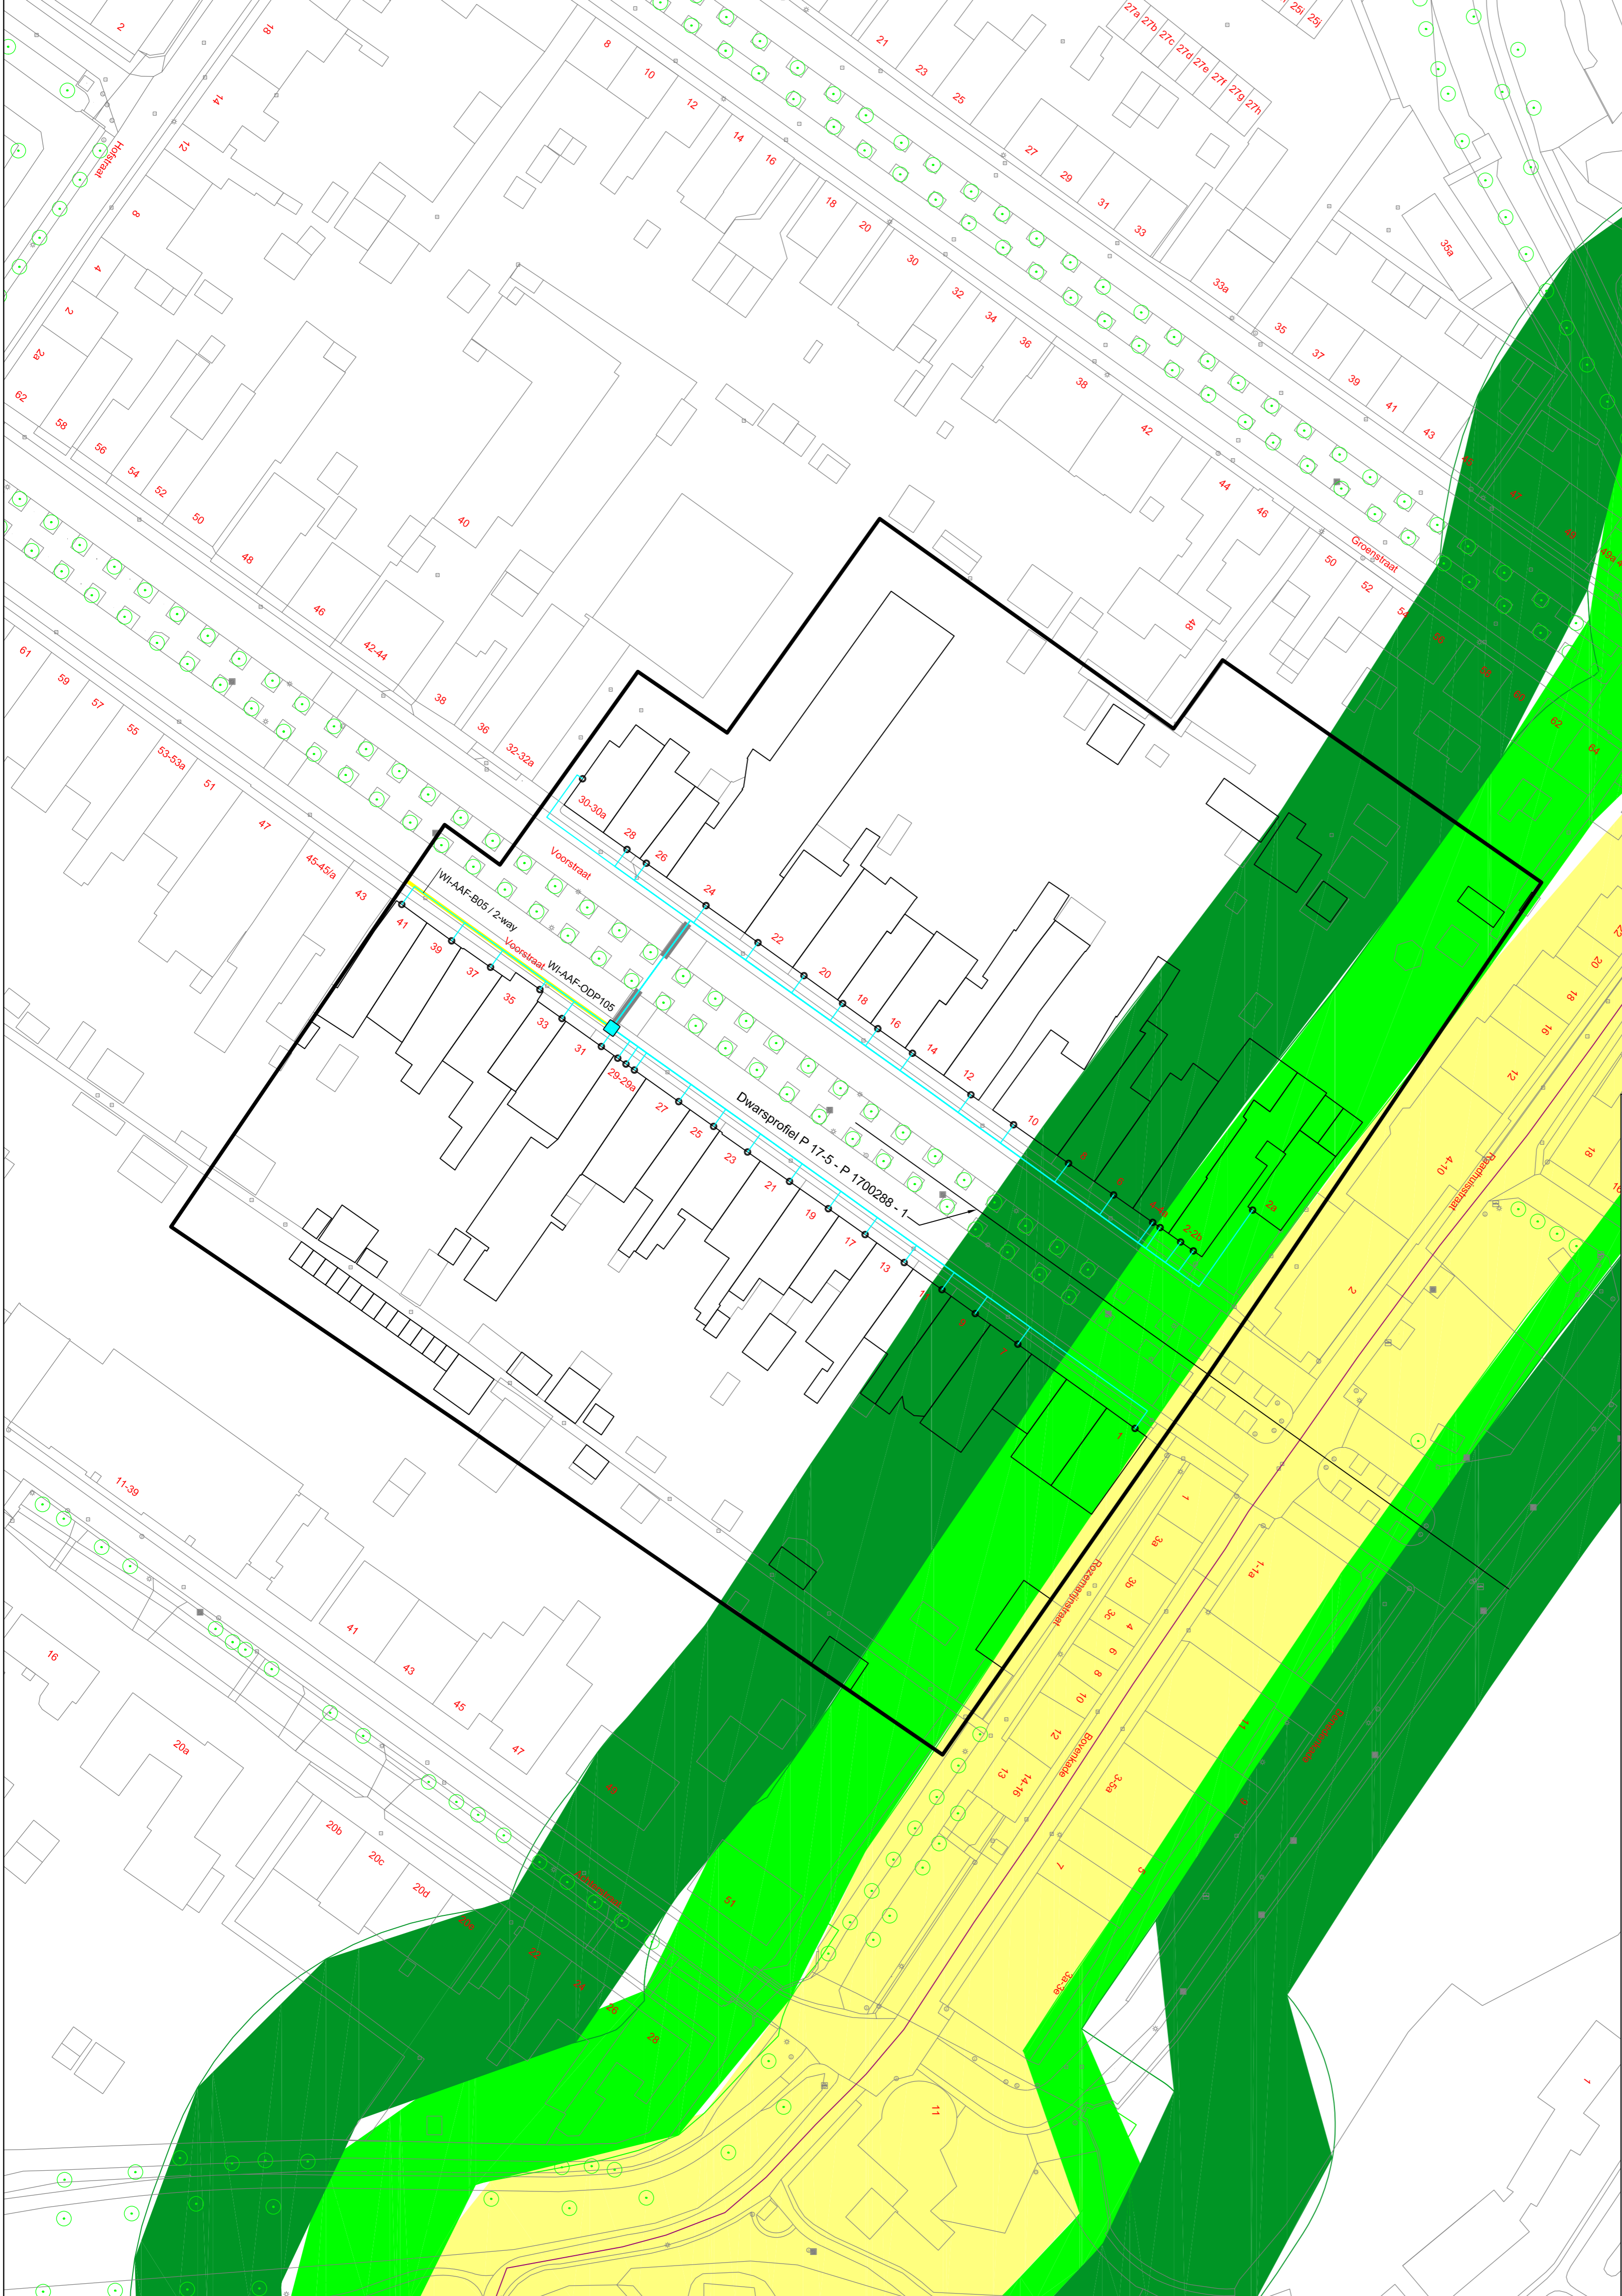

### Verlichting: doornmiddel van 20x20x20 principe

0.6  
0.4  
1v-DAC spec.

### Legenda

	POP gebouw (CP/AP AP)		Contour POP Gebied
	GP (Distributie Punt, Bijnadruksbus)		Contour GP Gebied
	TB (Remission Box, Inpancigebuis)		Panden Woning
	MDP (licens GP, Bijnadruksbus)		Panden Duiker
	AM (Afbakking 7x14 / 6x14)		Panden Gebouw, Voorzorgs Meelegelien
	SM (Sijling 7x14 / 6x14)		Panden Hoogbouw
	VM (Verbinding 7x14 / 6x14)		Panden Hoogbouw Special
	EB (Einde Duid 7x14 / 6x14 / 2x14 / 1MPES0)		Panden Orange
	Fering / Oestuarie Boring		Panden Orange
	Loggen Mambulis		Beschermingszone A
	7x14 / 6x14		Beschermingszone B
	2x14		Wakering
	HDPPE 50mm		Watersatiewerk
	MDOAC kabel (2x of 2x4)		
	DAC kabel		
	MDOAC kabel (openend)		
	V4 (Klemaansluiting)		
	Bomen		

### BLADINDELING



Deze tekening is afgeleid van de bestaande tekening van de aanpak van de wateraanleg van de projectlocatie. De tekening wordt gebruikt voor de aanpak van de wateraanleg van de projectlocatie.

Versie:	WV: Doel:	Omschrijving van de wijziging	WV: Datum:	Doel: Datum:
1.0	1	Paras		
	2			
	3			
	4			

Projectomschrijving: **Fth Meerwijk 10 doppen**  
 Projectlocatie: **WI-AFF**  
 Gemeente: **Moerdijk**  
 Overige: **VERGUNNINGSTEKENING**

Uitgever: **WV-WI-AFF-105-01**