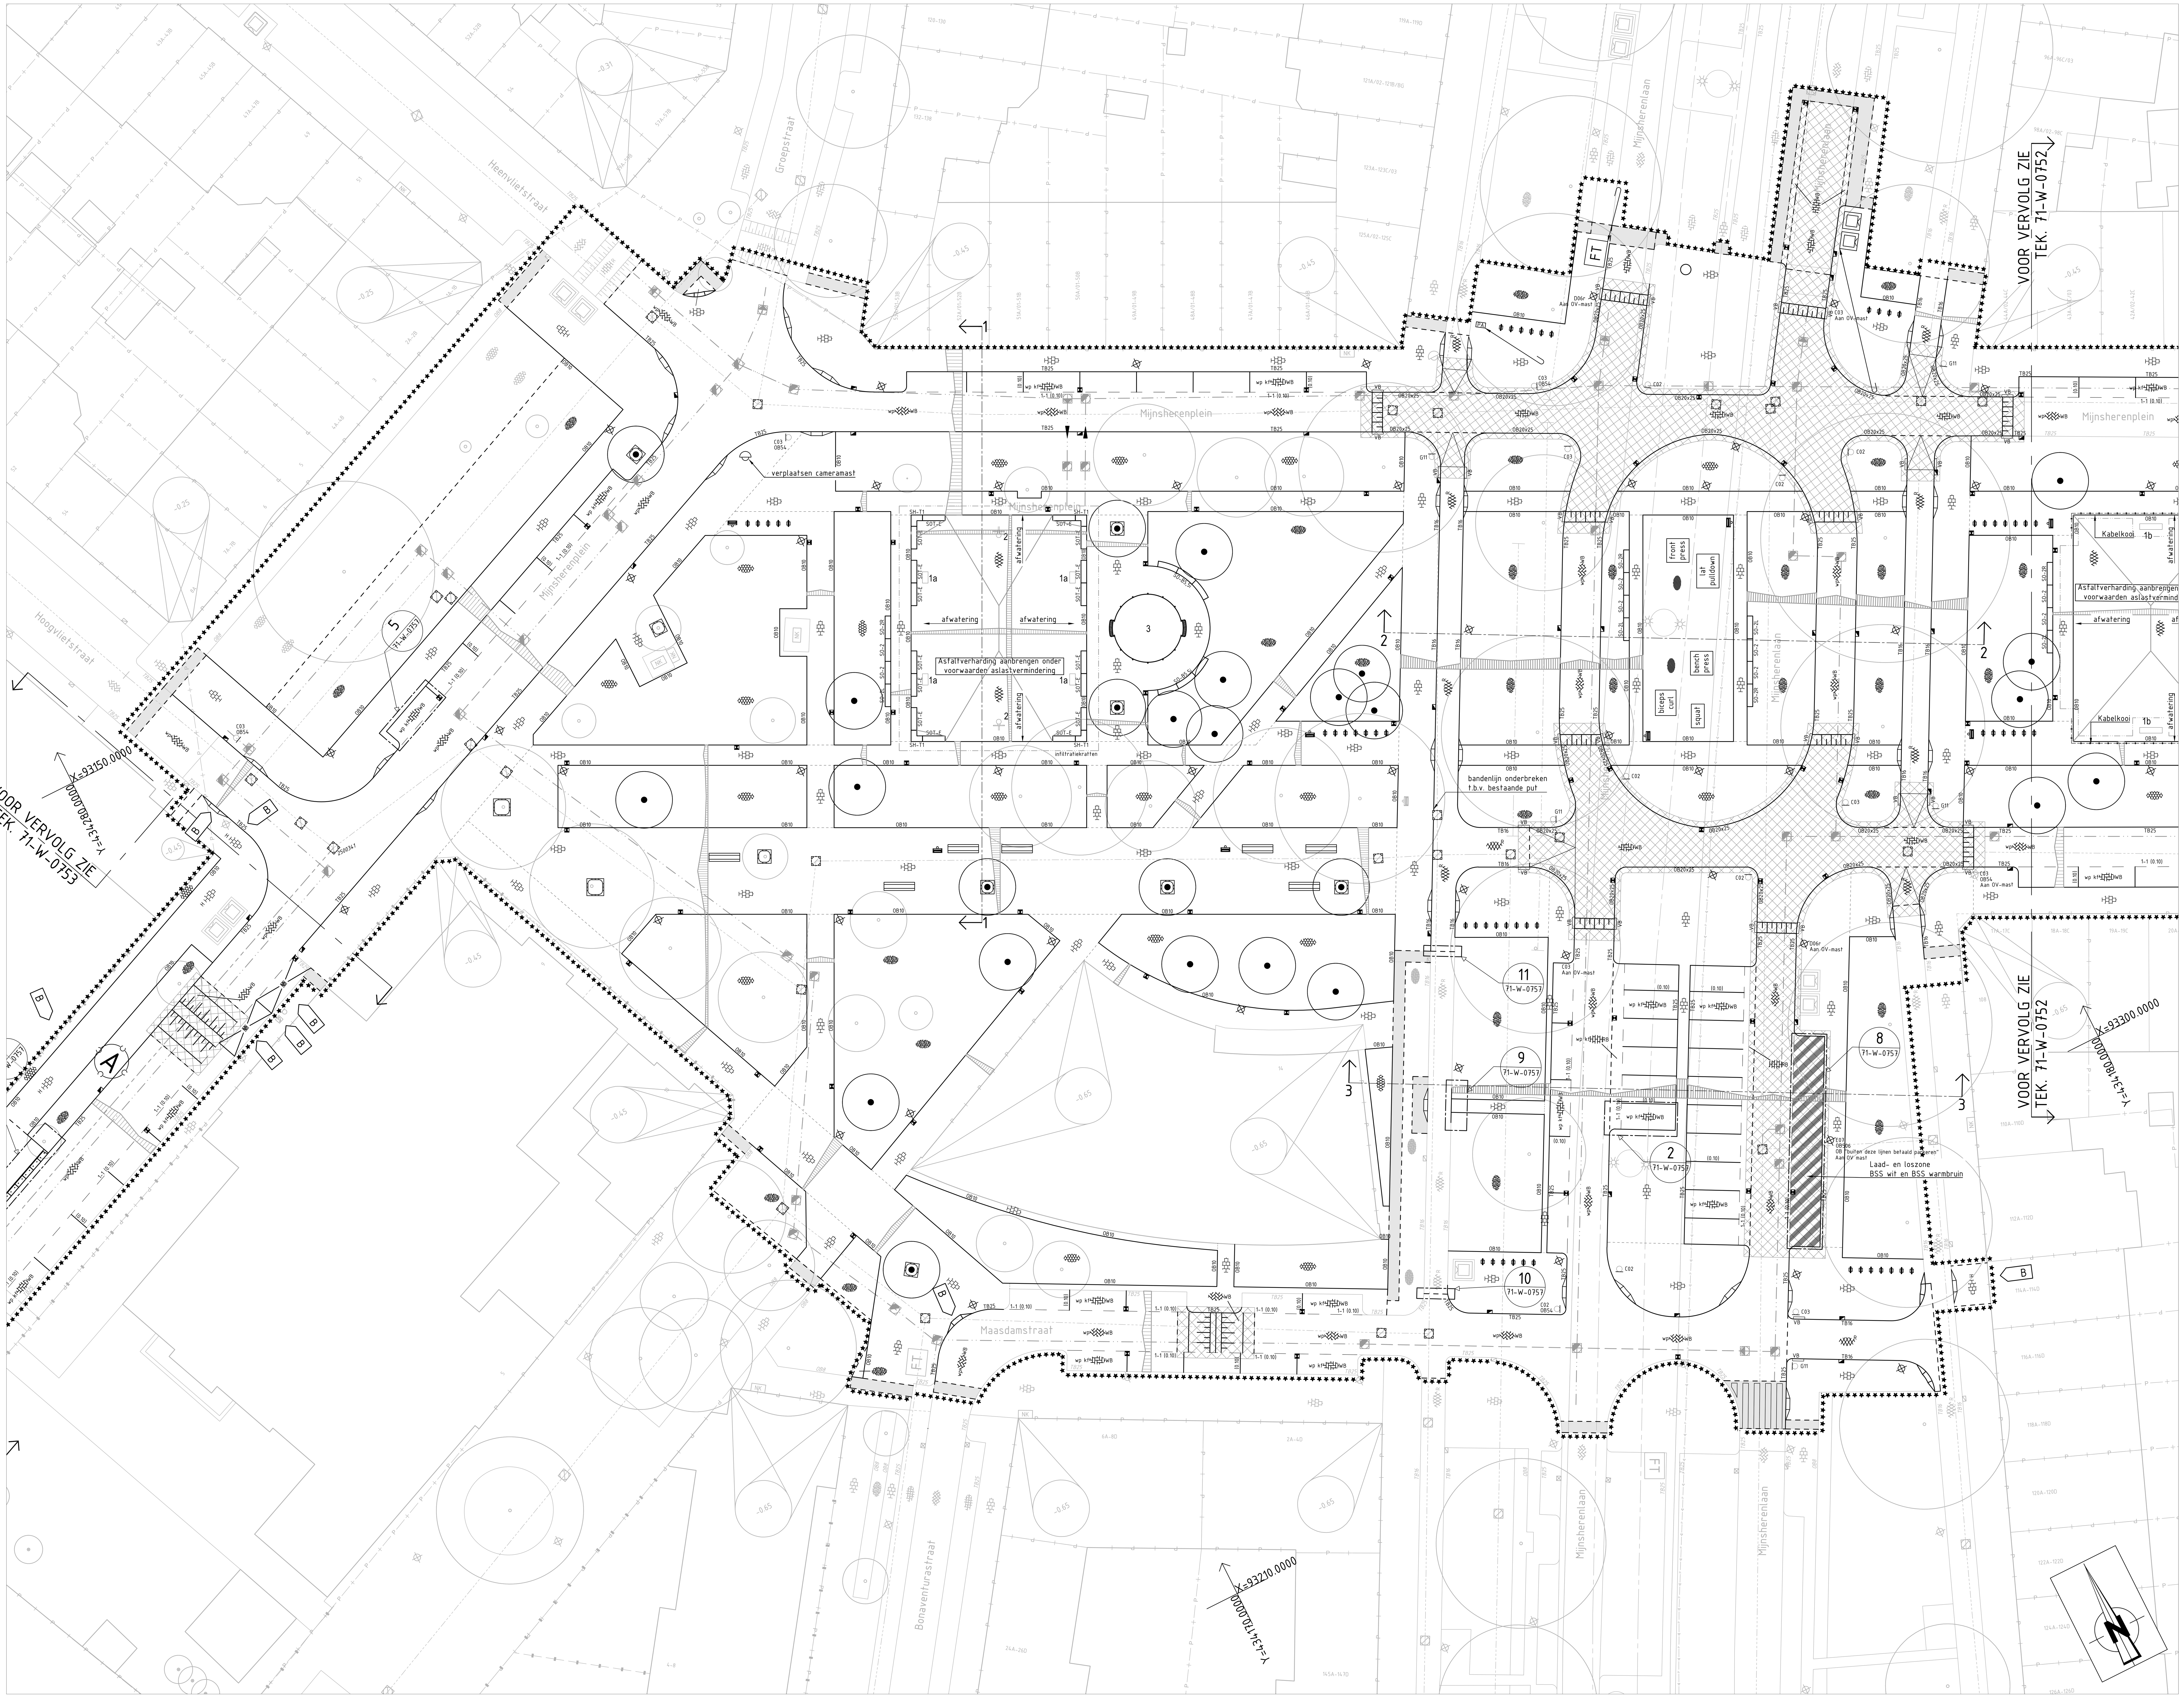

NIEUWE SITUATIE - BLAD 1

SCHAAL 1 : 200

OPMERKINGEN

- Maten in meters, tenzij anders vermeld
- Peilmaten in meters t.o.v. N.A.P., tenzij anders vermeld
- Diameters in millimeters, tenzij anders vermeld

Legenda solids:

SO-1,5	Solid basis 1.5m
SO-2	Solid basis 2m
SO-2L	Solid basis eindstuk schuin 2m (Links)
SO-2R	Solid basis eindstuk schuin 2m (Rechts)
SO-B1,5i	Solid basis bocht inwendig 1,5m
SO-B4i	Solid basis bocht inwendig R=4m
SO-B5,5i	Solid basis bocht inwendig R=5,5m
SO-B3	Solid basis bocht uitwendig R=3m
SO-B6	Solid basis bocht uitwendig R=6m
SO-B9,5	Solid basis bocht uitwendig R=9,5m
SH-1	Solid basis hoek 1m
SO-1-P1	Solid basis 1m passtuk (L=0,87m)
SO-1-P2	Solid basis 1m passtuk (L=0,40m)
SO-2T	Solid basis 2 treden element 2m
SO-V-L	Solid basis verloop 47/45x25 naar 50/45x50
SO-V-R	Solid basis verloop 50/45x50 naar 47/45x25
SL-1	Solid basis laag 1m
SL-2	Solid basis laag 2m
SO-V-E-L	Solid basis verloop eind 2m (Links)
SO-V-E-R	Solid basis verloop eind 2m (Rechts)
SL-B3	Solid basis laag bocht R=3m
SL-B4,5	Solid basis laag bocht R=4,5m
SOT-1,5	Solid tweezijdig 1.5m
SOT-2	Solid tweezijdig 2m
SH-T1	Solid tweezijdig hoek 90 graden
SOT-E	Solid tweezijdig eindstuk 2m

0 2 4 6 8m

Verklaring

- bestaande toestand
- bestaande kantopsluiting
- best. toestand, die vervalt
- te maken toestand
- bestaand gebouw
- best. gebouw dat vervalt
- overbouwing
- nieuw gebouw (gepland)
- as
- hekwerk
- haag
- uitgiftegrens
- vastgestelde hoogte
- tijdelijke hoogte
- gemeentegrens
- werkgrens
- kredietgrens
- water
- gras
- ruiggras
- beplanting
- bestaande boom
- toekomstige boom
- te verwijderen boom
- te verplanten boom
- talud
- bestaande beschoeiing
- nieuwe beschoeiing
- bestaande as waterkering
- best as waterkering,die vervalt
- nieuwe as waterkering
- tijdelijke as waterkering
- leidingstrook
- spanmast/spanmast met ov
- paal voor signalisatie
- verkeersbord
- nutsbedrijvenkast
- geleiderail
- keerwand/damwand
- peilbuis
- te verplaatsen object
- bestaande bandhoogte
- te maken bandhoogte
- bestaande maaiveldhoogte
- te maken maaiveldhoogte
- materiaalgrens
- kniplijn
- verband blijkt uit symbool en/of tekstuele toevoeging
- Kv keper verband
- Ev elleboog verband
- Hv halfsteens verband
- Bv blok verband
- HER hergebruik
- tegels dun (standaard; 300x300, grijsgraniet)
- tegels dik (standaard; 300x150 grijsgraniet)
- rubber tegels (standaard; 300x300, zwart)
- betonstraatstenen 80/90 mm (standaard; kf, grijsgraniet)
- betonstraatstenen 120 mm (standaard; kf, grijsgraniet)
- straatbakstenen (standaard; kf, rood-bruin gereduceerd)
- grasbetontegels
- kunstgras
- natuursteen
- keien
- asfalt verharding (standaard; zwart)
- te frezen asfaltverharding
- betonverharding
- halfverharding stabilizer ijsselmix
- houtschors
- speelondergrond
- helling verharding
- fundering rijbaan
- speelzone: A (Bal)spelen algemeen, B Interactief, C Fitness, hergebruik, D Voetbal, E Natuurlijk spelen, balanceren
- invalidenoprit met verlaagde band
- invalidenoprit met perronbanden
- boomkrans / boomrandband
- plantschaal
- bank
- inritband
- trottoirpaal "Kegelbinkie"
- wegzinkbare trottoirpaal "Kegelbinkie"
- fietshek "Rotterdam"
- afvalbak "Rotterdam"
- parkeerautomaat
- verkeerszuil
- poort hekwerk
- TPG/brievenbus
- containerbox/bovengrondse glas-, papier-, kledingbak
- ondergrondse vuilcontainer
- telefooncel
- fietstrommel
- trottoirkolk: bestaand / nieuw
- straatkolk: bestaand / nieuw
- hekwerk
- haag
- bestaand riool met put en berrie
- bestaand riool met op te hogen put en berrie
- te verwijderen object
- B wijzigingspijl
- R=B aanduiding tangentpunt
- 3 speeltoestel
- 1a voetbaldoel, klein
- 1b voetbaldoel, groot
- 2 basket
- 3 Panna Low Court
- 4 robinia stappalen
- 5 robinia evenwichtsparcours
- 6 robinia stelten
- 7 robinia balanceerschijven
- 8 robinia stappaal waterlelie
- 9 robinia balans plus
- 10 robinia wiebelbrug
- 11 robinia draaistoel spinner
- 12 robinia duikelrek
- 13 robinia draaibalk
- TB16 trottoirband 180/200x160 (standaard; GG)
- TB25 trottoirband 180/200x250 (standaard; GG)
- TB30 trottoirband 180/200x300 (standaard; GG)
- TB40 trottoirband 180/200x400 (standaard; GG)
- VB verloopband (standaard; GG)
- OB8/OB10 opsluitband 80x200 / 100x200 (standaard; GG)
- OB8-H opsluitband 80x200 hergebruik (standaard; GG)
- OB20x25 opsluitband 200x250 (standaard; GG)
- GB gazonbandband 100x200 (standaard; GG)
- SR stalen rand
- SO/SOT-2 Solidband enkel/dubbelzijdig (incl lengte, standaard; lichtgrijs)
- GO geen opsluiting
- O oppervlak behandeling
- v vlak gras
- r ruw gras
- indien geen standaard kleur/formaat: GG grijsgraniet, G grijs, R rood, G/R mix grijs en rood, WB warmbruin, W wit, Z zwart, Bg Beiers Graniet, wf waalformaat, df dikformaat, kf keiformaat, wp waterpasserend
- aanstraten bestaande situatie
- lichtmast
- wandarmatuur / grondspot
- hangarmatuur

Van toepassing zijn:
"Standaard wegenbouwdetails"
Gemeente Rotterdam en bijbehorende uitgangspunten

SITUATIE

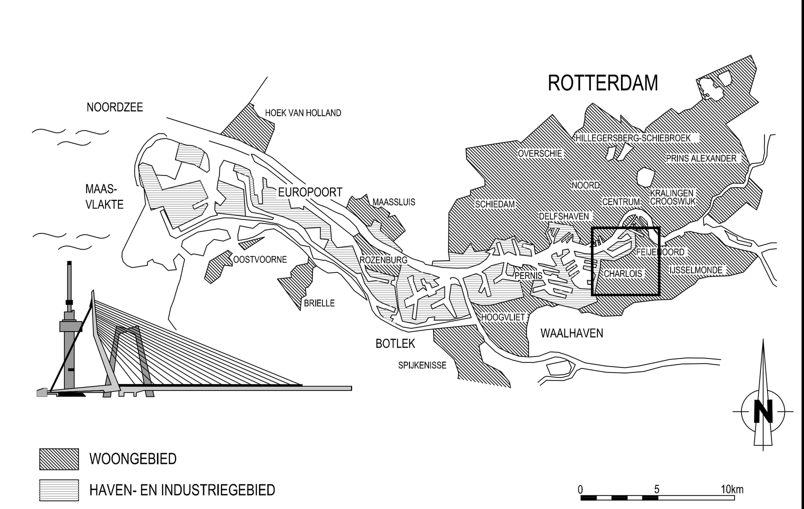

VERSIE

f			
e			
d			
c			
b	Extra invalideopritten Hoogvlietstr., Mijnsherenlaan en Maasdamstr.. Blankenburgstr..	[redacted]	30-07-2024
a	Eerste uitgave	[redacted]	11-04-2024
VERSIE	OMSCHRIJVING	TEKENAAR	DATUM

BESTANDSNAAM : TARWEWIJK WEGENBOUW.DWG | PROJECTCODE : | VERWIJZING :

Gemeente Rotterdam

Stadsontwikkeling
Projectmanagement en Engineering
Wilhelminakade 179
Postbus 6575
3002 AN Rotterdam
[redacted]

CHARLOIS

Tarwewijk
Tarwekracht
Wegenbouw

Nieuwe situatie

BEHOORT BIJ :	NUMMER :	DOCUMENTSOORT: Tekening	
GEOGRAFISCHE CODE :			
FORMAAT :	A0	BLAD 1	VAN
SCHAAL :	1:200	3	BLADEN

GETEKEND : [redacted] 01-02-2024 PARAAF | GECONTROLEERD : [redacted] PARAAF/DATUM | GEAUTORISEERD : [redacted] PARAAF/DATUM

TEKENINGNR. : 71-W-0751 | b
WIJK/PROJECTCODE - SOORT - VOLGNR. | VER.

K:\SO\IR\STAD_PROJECTEN\CHARLOIS\P71_TARWEWIJK\71-21-102 TARWEKRACHT\2_VOORBEREIDING\3_PROJECTRESULTATEN\3.30_TEKENINGEN TM DO\3.31_VOORLOPIGE TEKENINGEN