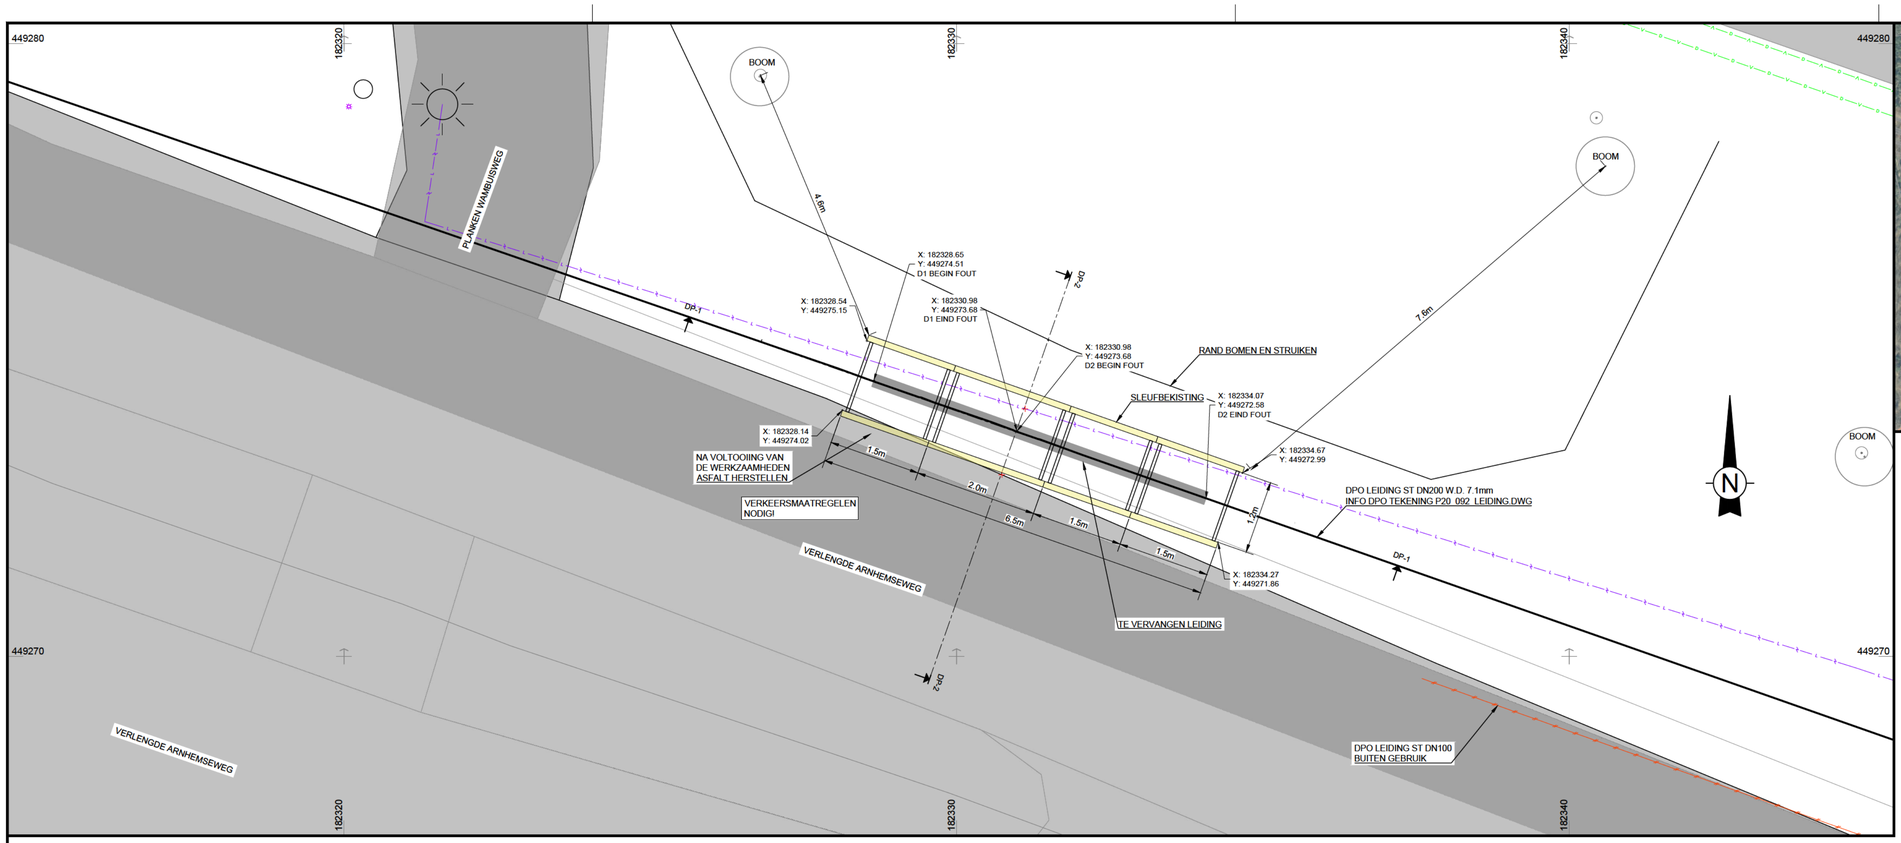

SITUATIE
SCHAAL 1:50

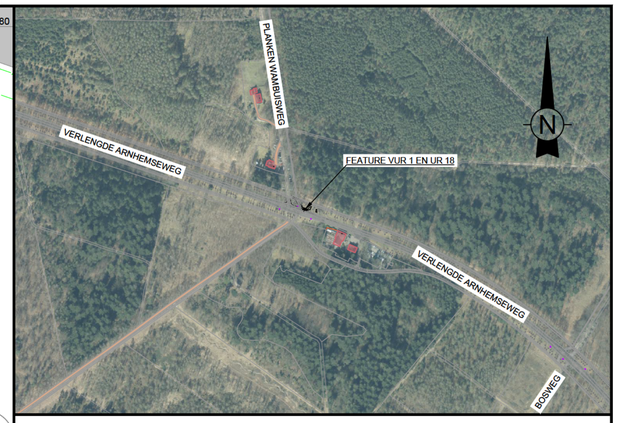

SITUATIE OVERZICHT
SCHAAL N.V.T.

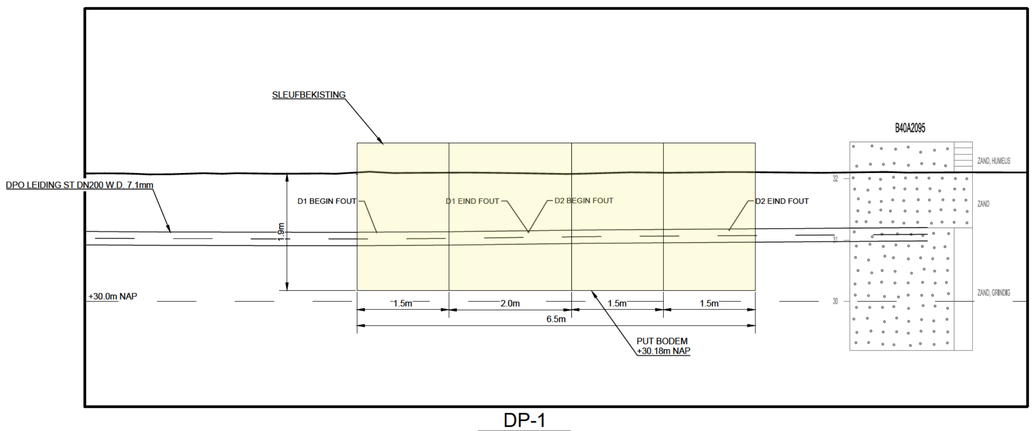

DP-1
SCHAAL 1:50

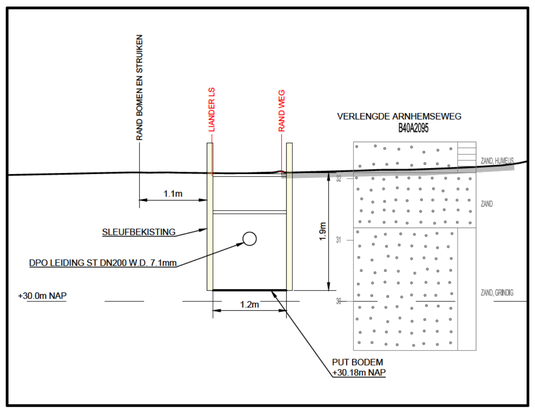

DP-2
SCHAAL 1:50

LEGENDA

BESTAANDE KABELS EN LEIDINGEN
- GEVAARLIJKE INHOUD
- LAGE DRUK GAS
- HOGE DRUK GAS
- LAAGSPANNING
- MIDDENSPANNING
- HOOGSPANNING
- DATA
- RIOOL VRIJVERVAL
- RIOOL ONDER DRUK
- WATER
- WARMTELEIDING
- OVERIG / ONBEKEND

OVERIG
- PERCEELS GRENS
- BESTAANDE K&L IN PROFIEL
- K&L ZWART: INFO UIT PROEFSLEUF
- K&L ROOD: INFO UIT KLIC
- EIS-VOORZORGSMAATREGEL

OPMERKINGEN:
- SITUATIE AFKOMSTIG VAN PDOK-BGT
- KADASTRALE GRENZEN AFKOMSTIG VAN PDOK-BRK
- MAAIVELDPROFIELEN AFKOMSTIG VAN METING VISSER & SMIT HANAB D.D. AUGUSTUS 2024
- LEIDING INFORMATIE AFKOMSTIG VAN AANGELEVERDE INFORMATIE DPO - DIGGINGSHEET (KEN ENGINEERING) 201087, IP-RUN: NDT DPOZK20WO, D.D. 07-06-2024
- GRONDONDERZOEK HISTORISCHE INFO DINOLOKET
- BESTAANDE KABELS EN LEIDINGEN VOLGENS KLIC ORIENTATIEMELDING 24O0114982 D.D. AUGUSTUS 2024

REV.	DATUM	OMSCHRIJVING	GET.	GEC.	STATUS
A	04-09-2024	SLEUFBEKISTING AANGEPAST			TER GOEDKEURING
0	28-08-2024	EERSTE UITGAVE			TER GOEDKEURING

Visser & Smit Hanab b.v.
Rietgorsweg 6
Postbus 305
3350 AH Papendrecht
Telefoon 078-6417222
Telefax 078-6155163
E-mail papendrecht@vshanab.nl

OPDRACHTGEVER:
DEFENSIE PIJPLEIDING ORGANISATIE

WERK:
FEATURES EN ONDIEPE LIGGINGEN
KLAPHEK - MARKELO

ONDERWERP: DETAILTEKENING FEATURE VUR 1 EN UR 18

SCHAAL	FORMAAT	WERK NR.	TEKENING NR.	BLAD	VAN	REV.
1:50	A1	SO0124000063	TK24121-L-D-006	1	1	A

10cm
0

SCAN DE QR-CODE VOOR CHECK MEEST RECENTE UITGAVE.