


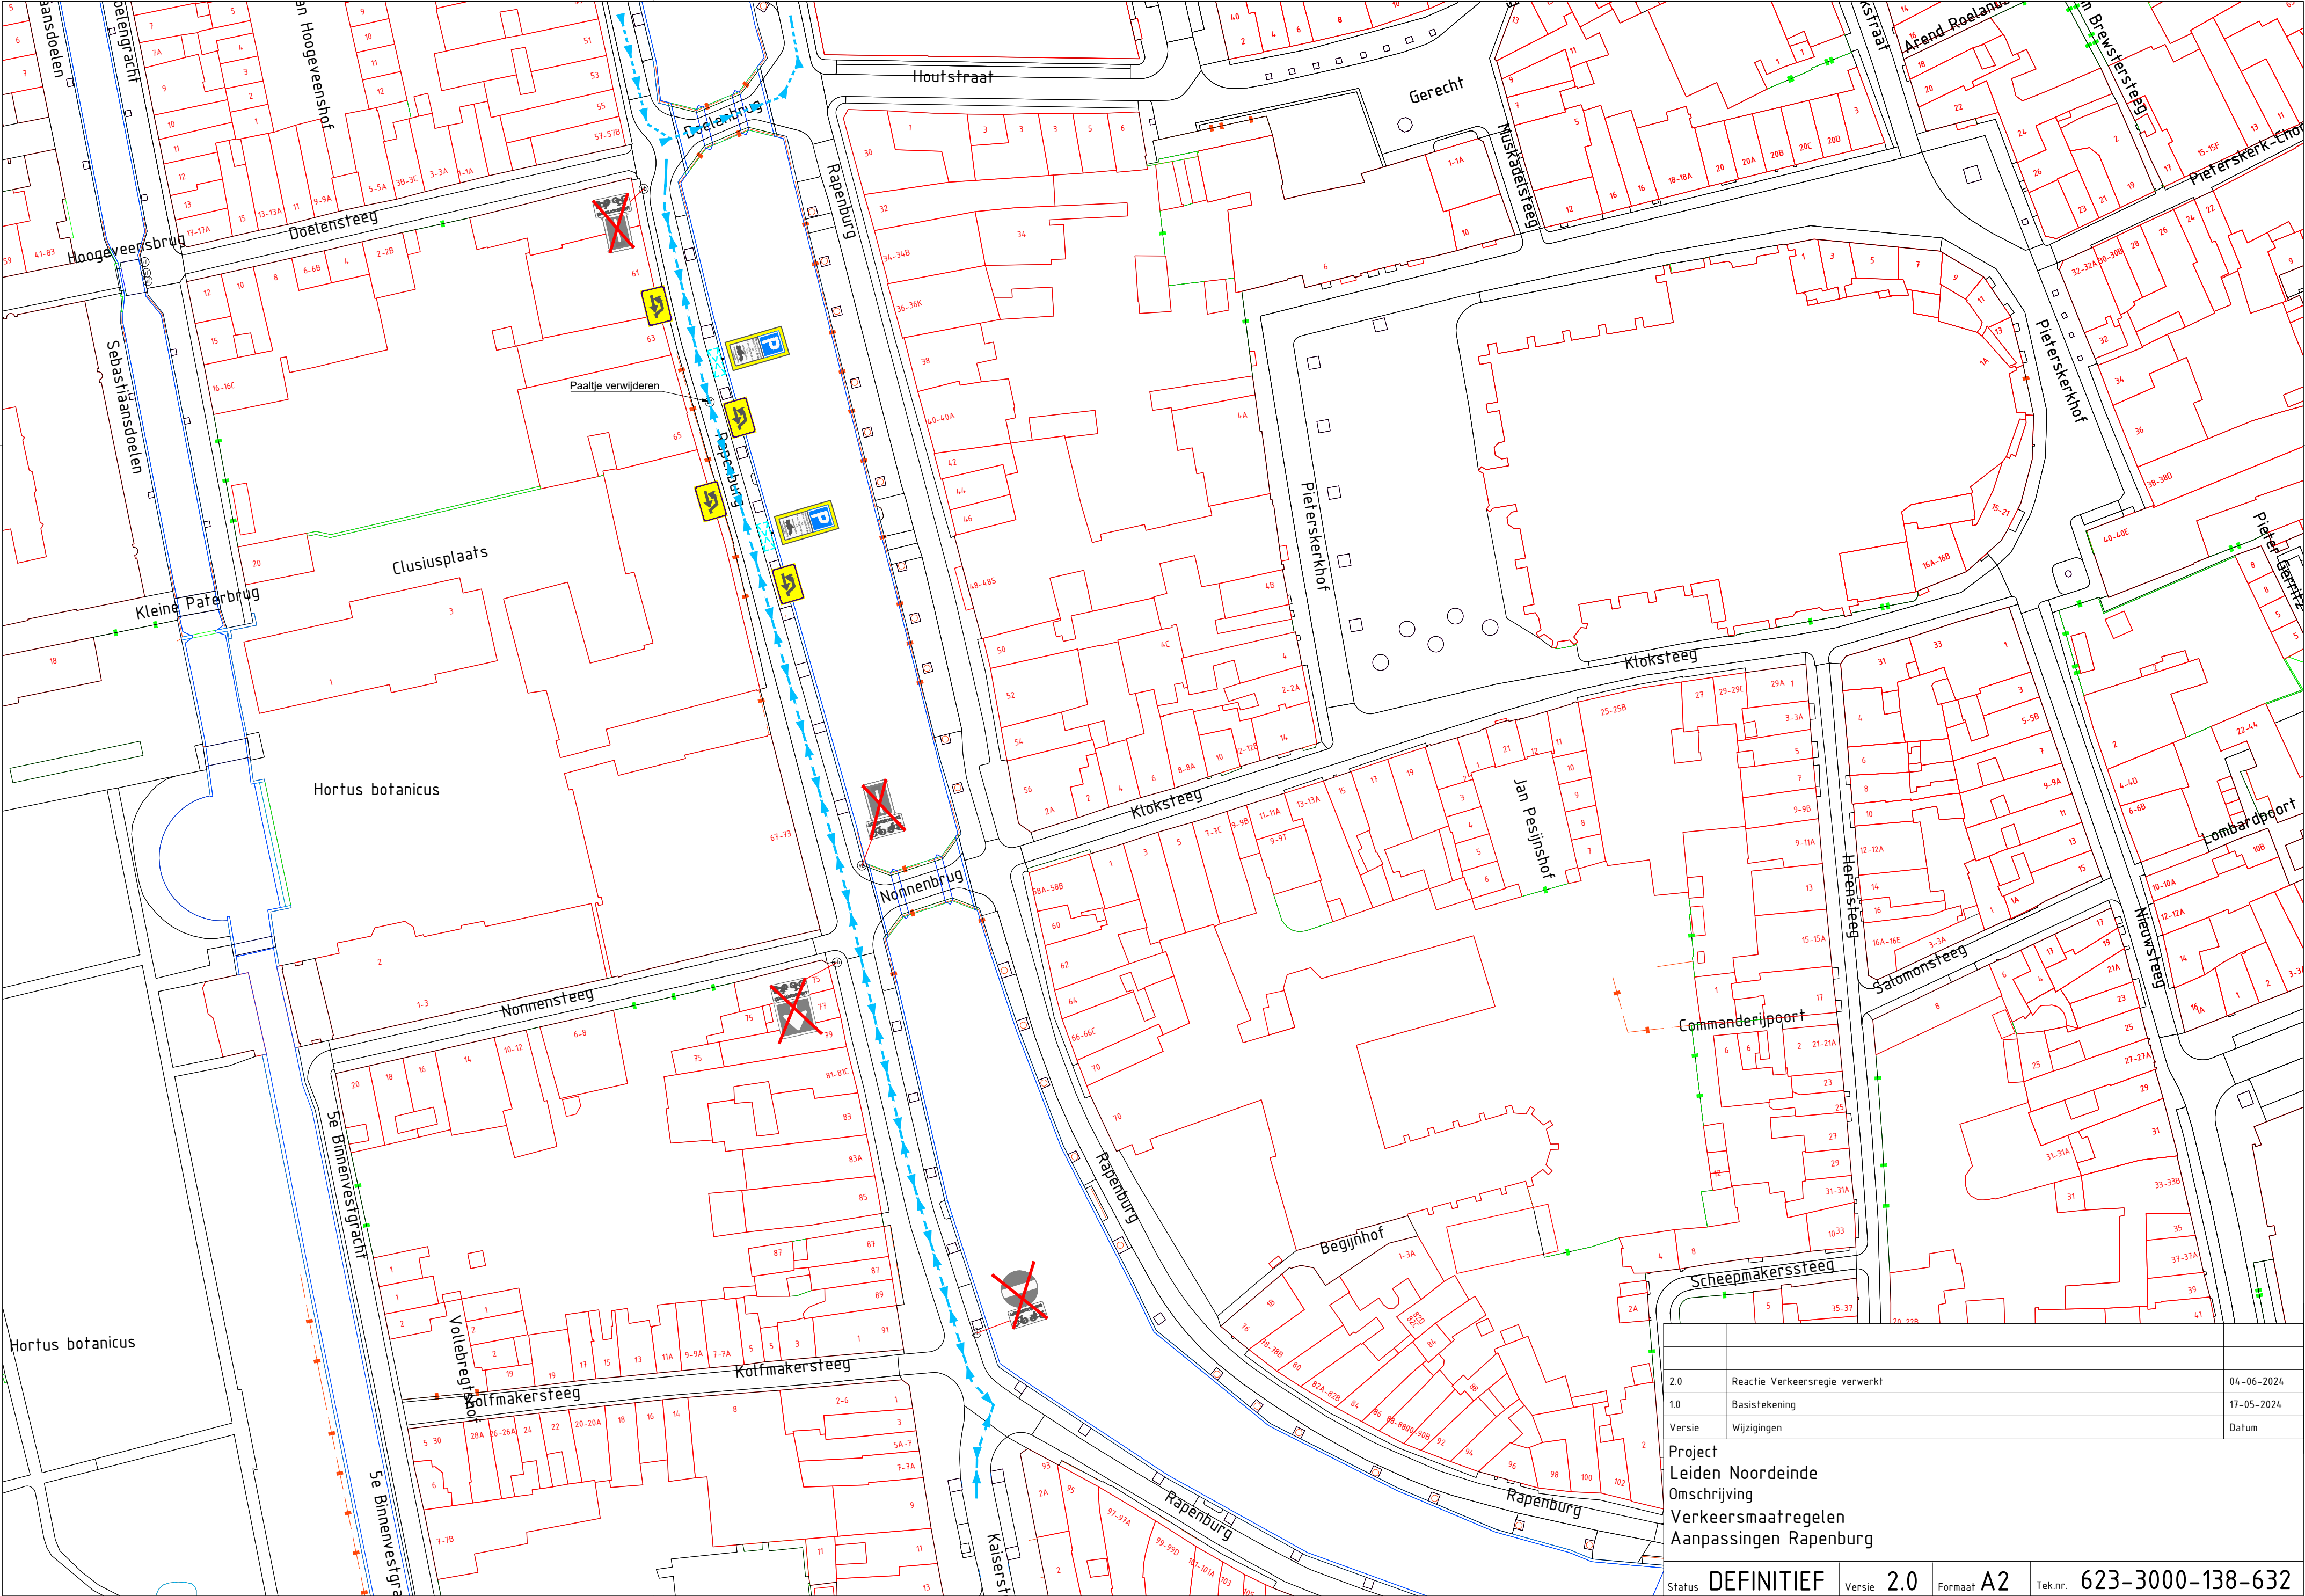

Project		
Leiden Noordeinde		
Omschrijving		
Verkeersmaatregelen		
Aanpassingen Rapenburg		
Status	DEFINITIEF	Versie 2.0
Formaat	A2	Tek.nr. 623-3000-138-632