




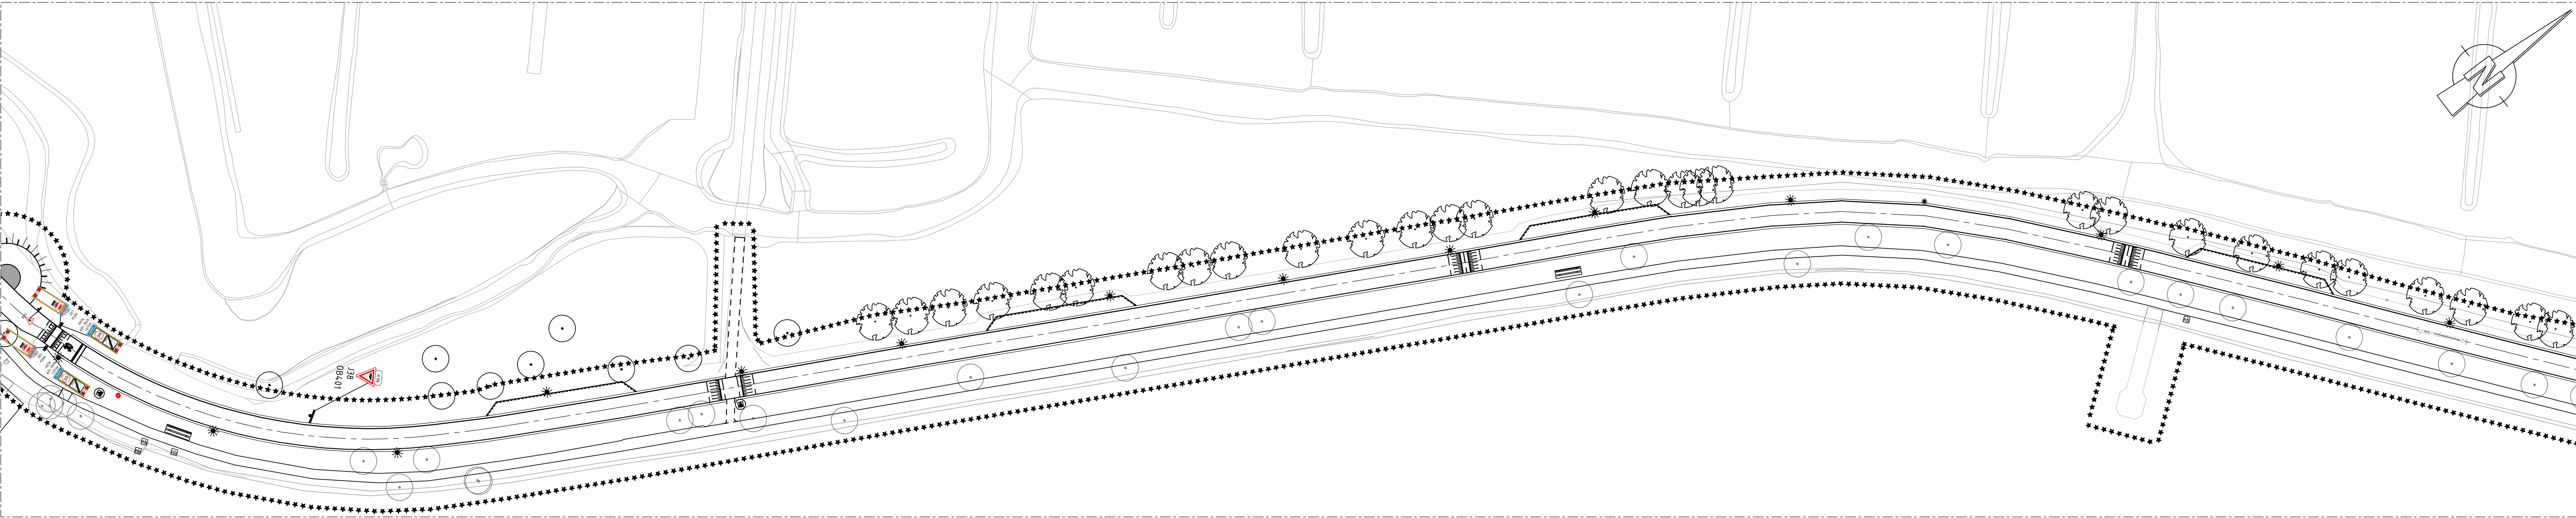

Situatie 2
Schaal 1:500

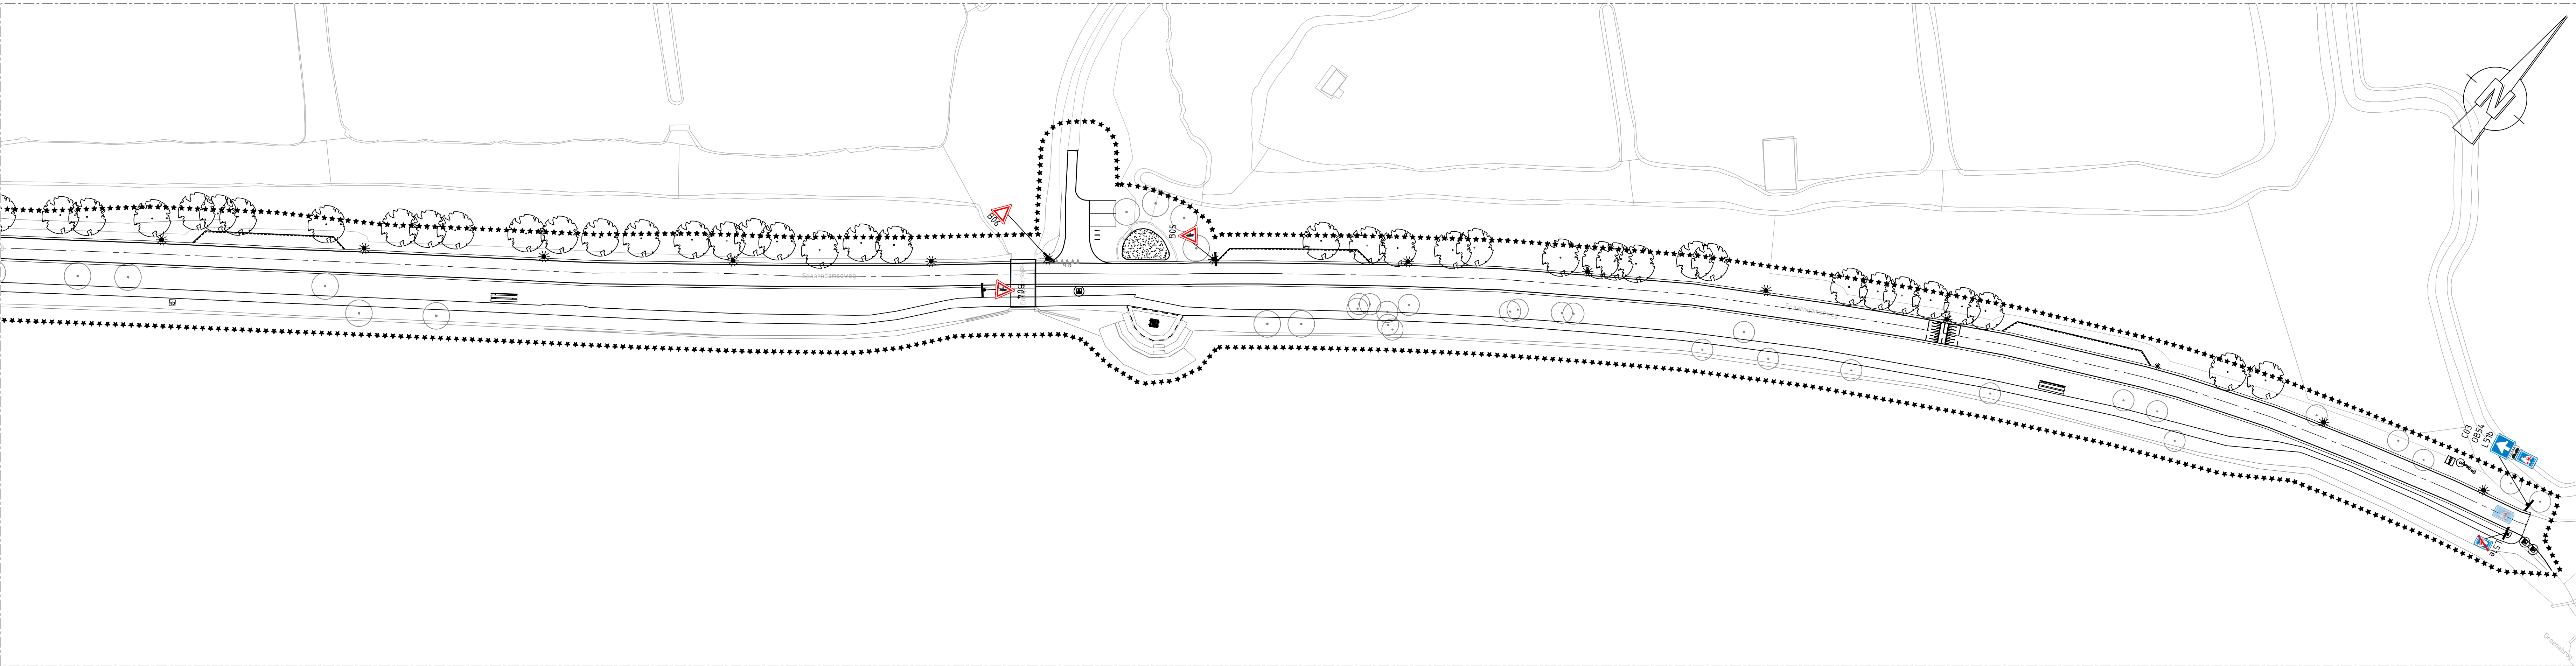

Situatie 3
Schaal 1:500

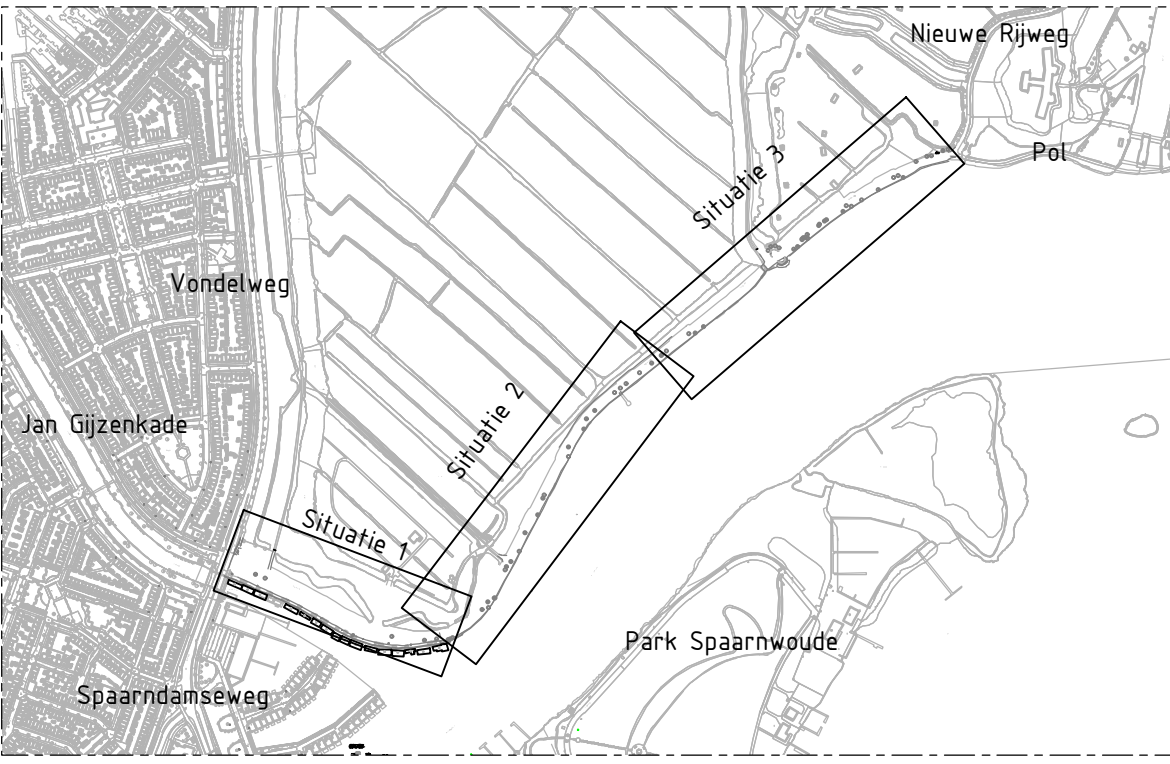

Overzicht
Schaal 1:10000

Legenda (Bebording):

- L51b
- Markering thermoplast (L51b)
- L51e
- B06
- E06-08
- C02
- G11
- G12
- OB54
- H01a (Haarlem)
- H02a (Haarlem)
- J38 met OB401 (50m)
- B04
- B05
- C03
- E08a-OB504a
- A01-30zb
- A02-30ze
- C07ze
- Markering thermoplast (30)
- Verkeerslicht
- Verkeersbord
- Markering thermoplast
- Markering thermoplast (fiets) 2,75x1,50m
- Markering thermoplast (fiets) 2,00x1,10m
- Markering thermoplast
- Markering thermoplast 0,50-0,50 10,10IT
- Markering thermoplast 1,00-1,00 10,10IT
- Haaiantanden 170
- Haaiantanden 150
- Haaiantanden 130
- Detectielussen verkeerslicht
- Portaal
- Volksuiverijning parkeren bord
- Volksuiverijning bord
- Hondenlooppaai
- Nautische bebording

BIJBEHORENDE TEKENINGEN:

- 134612.4.001 - OPNEEMTEKENING BLAD 1/2
- 134612.4.002 - OPNEEMTEKENING BLAD 2/2
- 134612.4.003 - NIEUWE SITUATIE BLAD 1/2
- 134612.4.004 - NIEUWE SITUATIE BLAD 2/2
- 134612.4.005 - DETAILS
- 134612.4.006 - RIJDTTEKENING
- 134612.4.007 - K&L BLAD 1/2
- 134612.4.008 - K&L BLAD 2/2
- 134612.4.009 - BEBORDING EN MARKERINGSTEKENING BLAD 1/2
- 134612.4.010 - BEBORDING EN MARKERINGSTEKENING BLAD 2/2
- 134612.4.011 - GROENTTEKENING BLAD 1/2
- 134612.4.012 - GROENTTEKENING BLAD 2/2

OPMERKINGEN

- Maten in meters (m), tenzij anders vermeld;
- Materialen in millimeters (mm), tenzij anders vermeld;
- Hoekmaatvoering in graden (360°), tenzij anders aangegeven;
- Peilmaten in meters (m) t.o.v. N.A.P., tenzij anders vermeld;
- Coördinaten in meters (m) in het RD-stelsel.

0 5 10 15 20m
SCHAAL 1:500

Witteveen Bos

Wijz. Getekend Datum Omschrijving

CONCEPT

Opdrachtgever
Gemeente Haarlem
Project
Herinrichting Spaarndamseweg
Uitvoeringsontwerp
Onderdeel
Bebording en markeringstekening, Blad 2/2

Status	Concept	Getekend	Ing. A. Esawah
Datum	05-04-2024	Gecentreerd	Ing. J. van Velthuisen
Formaat	Schaal	Projectcode	Tekeningnummer
A0	Zie tek.	134612	4010
			Bladnummer
			2/2

Witteveen+Bos Raadgevende Ingenieurs B.V. | Deventer
Hoogvordend 13 | Postbus 10205 | 17100 AB, Amsterdam | +31 (0)20 312 35 55 | www.witteveenbos.com | Rijk 38020753

Printdatum: 4/4/2024 5:34