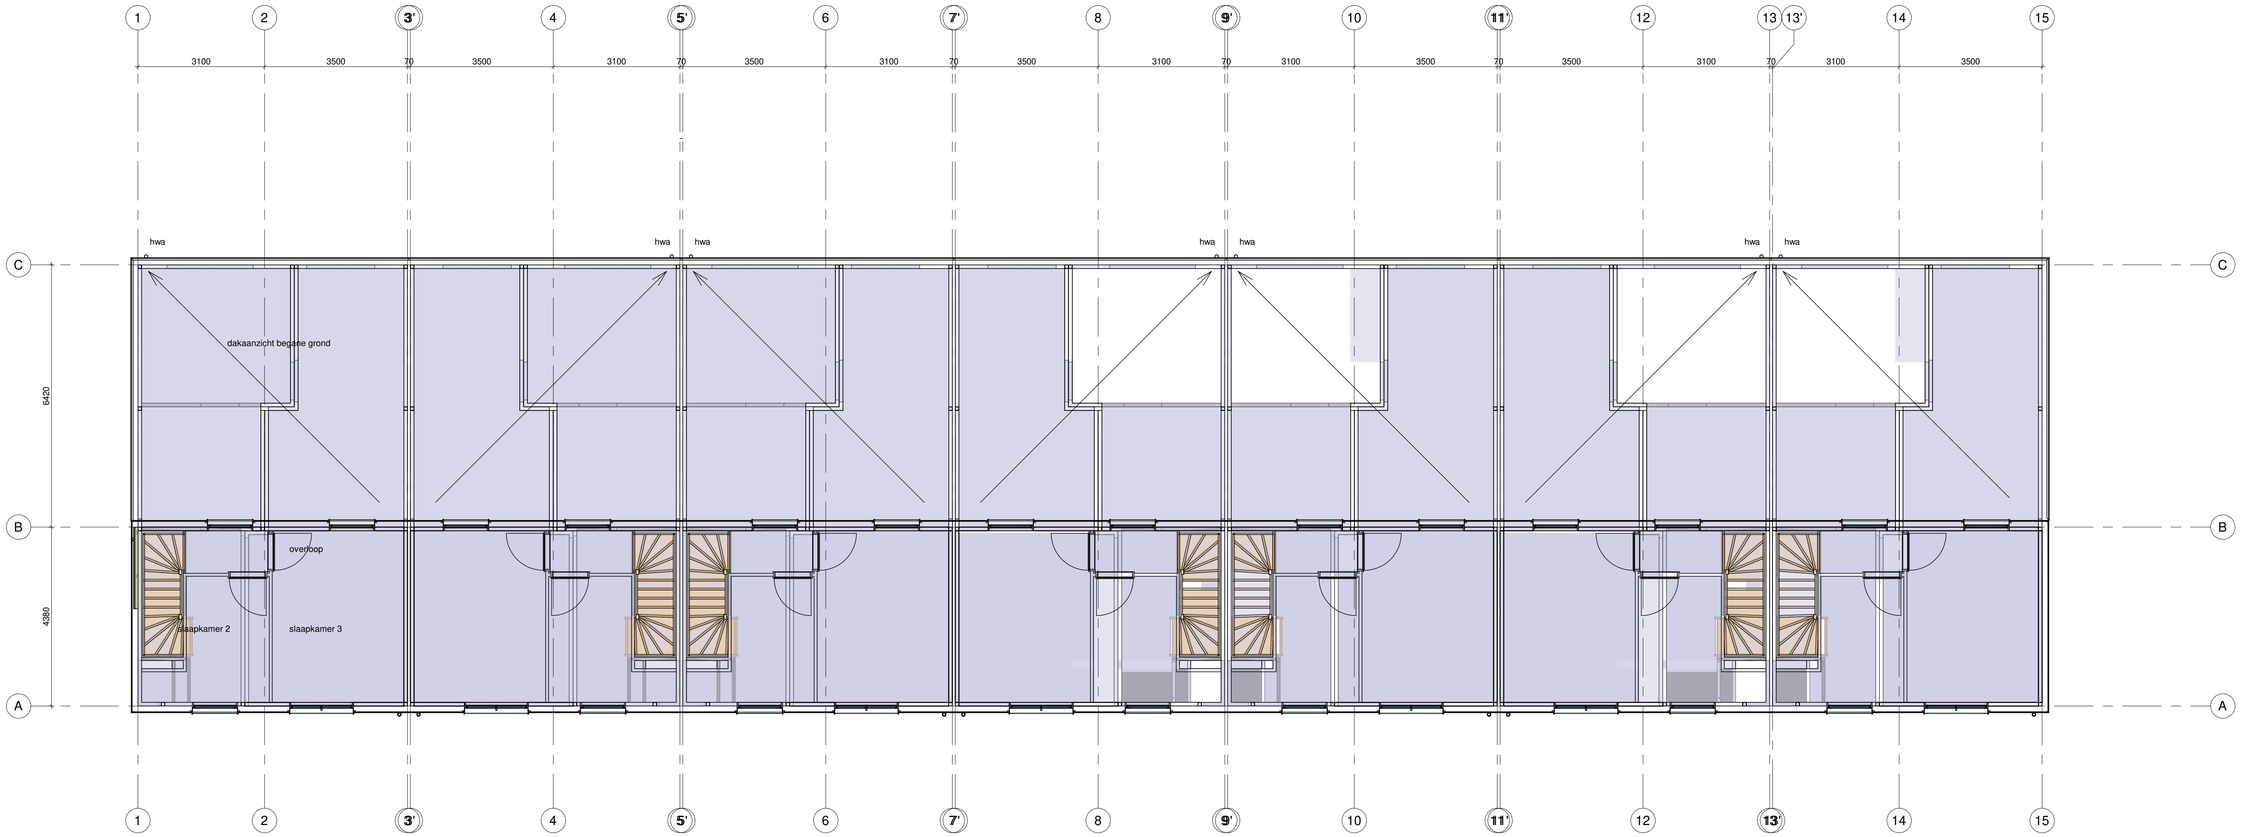

1 01 eerste verdieping overzicht
1 : 75

DOMOTICUBE