


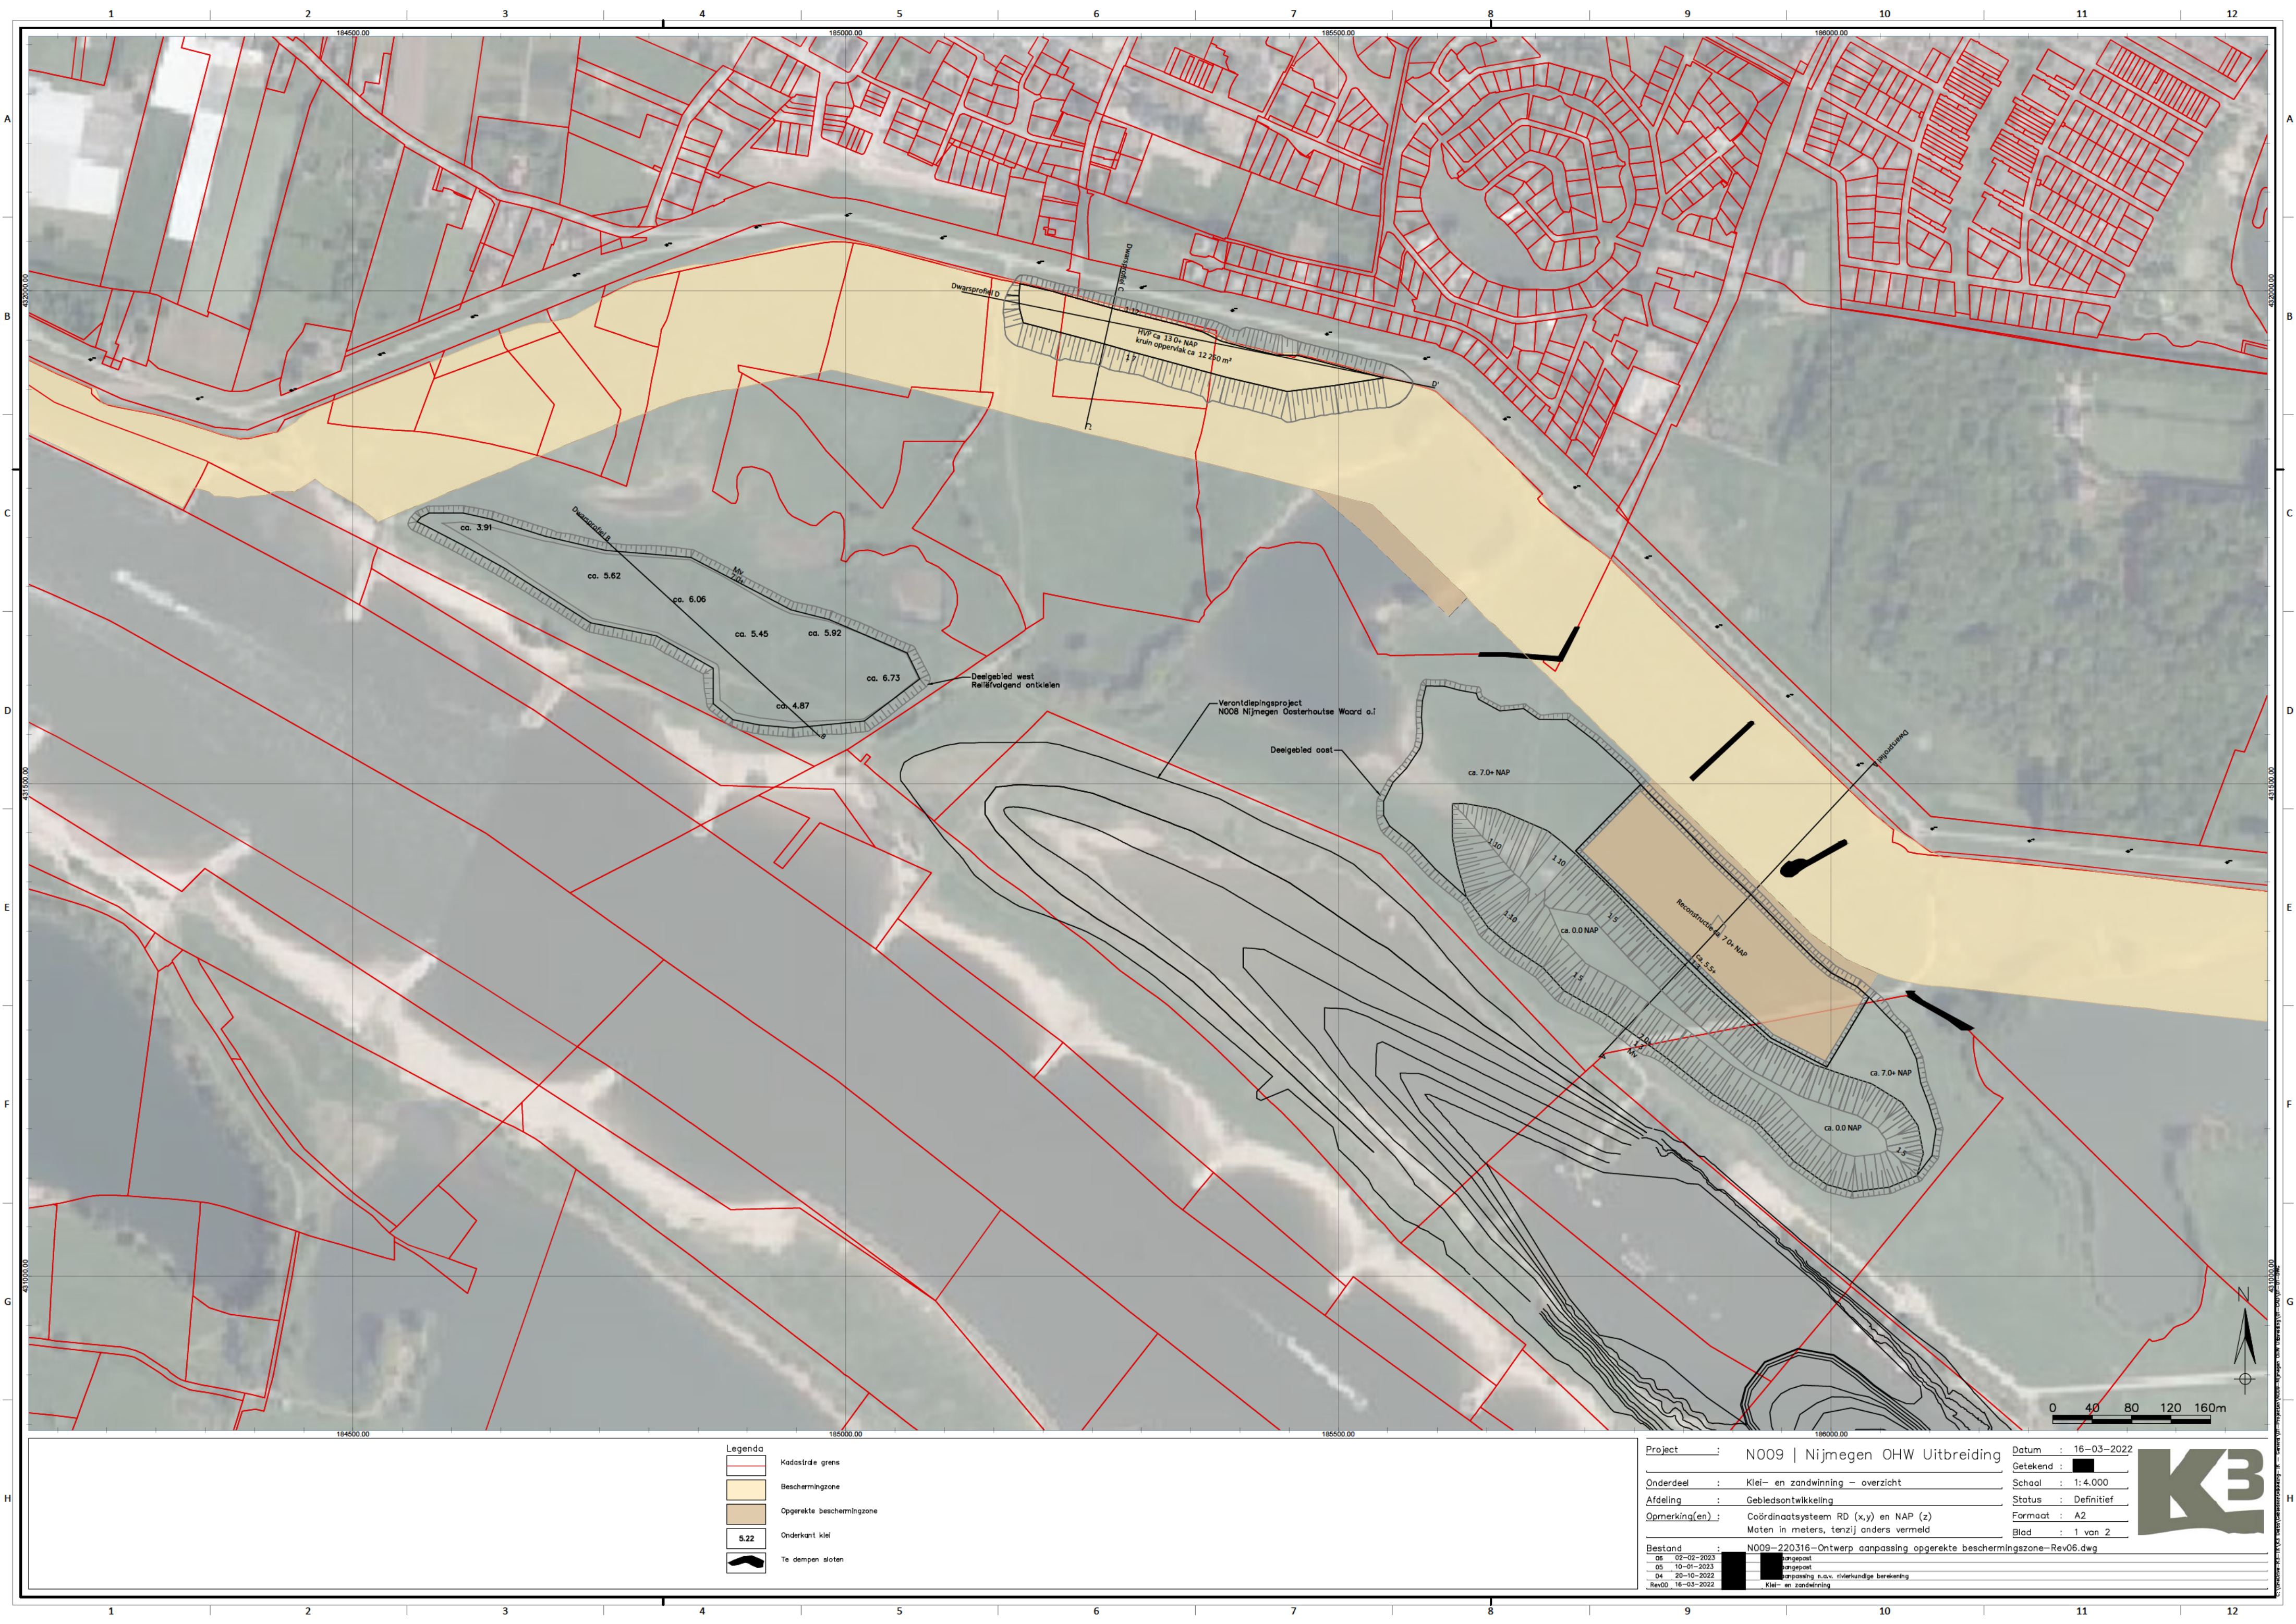

- Legenda
- Kadastrale grens
  - Bescherminzone
  - Opgebreide bescherminzone
  - 5.22 Onderkant klei
  - Te dempen sloten

|                  |                                                                                 |          |            |
|------------------|---------------------------------------------------------------------------------|----------|------------|
| Project          | N009   Nijmegen OHW Uitbreiding                                                 | Datum    | 16-03-2022 |
| Onderdeel        | Klei- en zandwinning - overzicht                                                | Getekend |            |
| Afdeling         | Gebedsontwikkeling                                                              | Schaal   | 1:4.000    |
| Opmerking(en)    | Coördinaatsysteem RD (x,y) en NAP (z)<br>Maten in meters, tenzij anders vermeld | Status   | Definitief |
| Bestand          | N009-220316-Ontwerp aanpassing opgebreide beschermingszone-Rev06.dwg            | Formaat  | A2         |
| 06-02-2023       | aanvraag                                                                        | Blad     | 1 van 2    |
| 05-10-2023       | aanvraag                                                                        |          |            |
| 04-20-10-2022    | aanvraag                                                                        |          |            |
| Rev00 16-03-2022 | Klei- en zandwinning                                                            |          |            |



