


VERKLARING

Parkeringsplaats:
Vrije parkeerplaatsen 112 stuks
Overstroomingsgebied 54 stuks

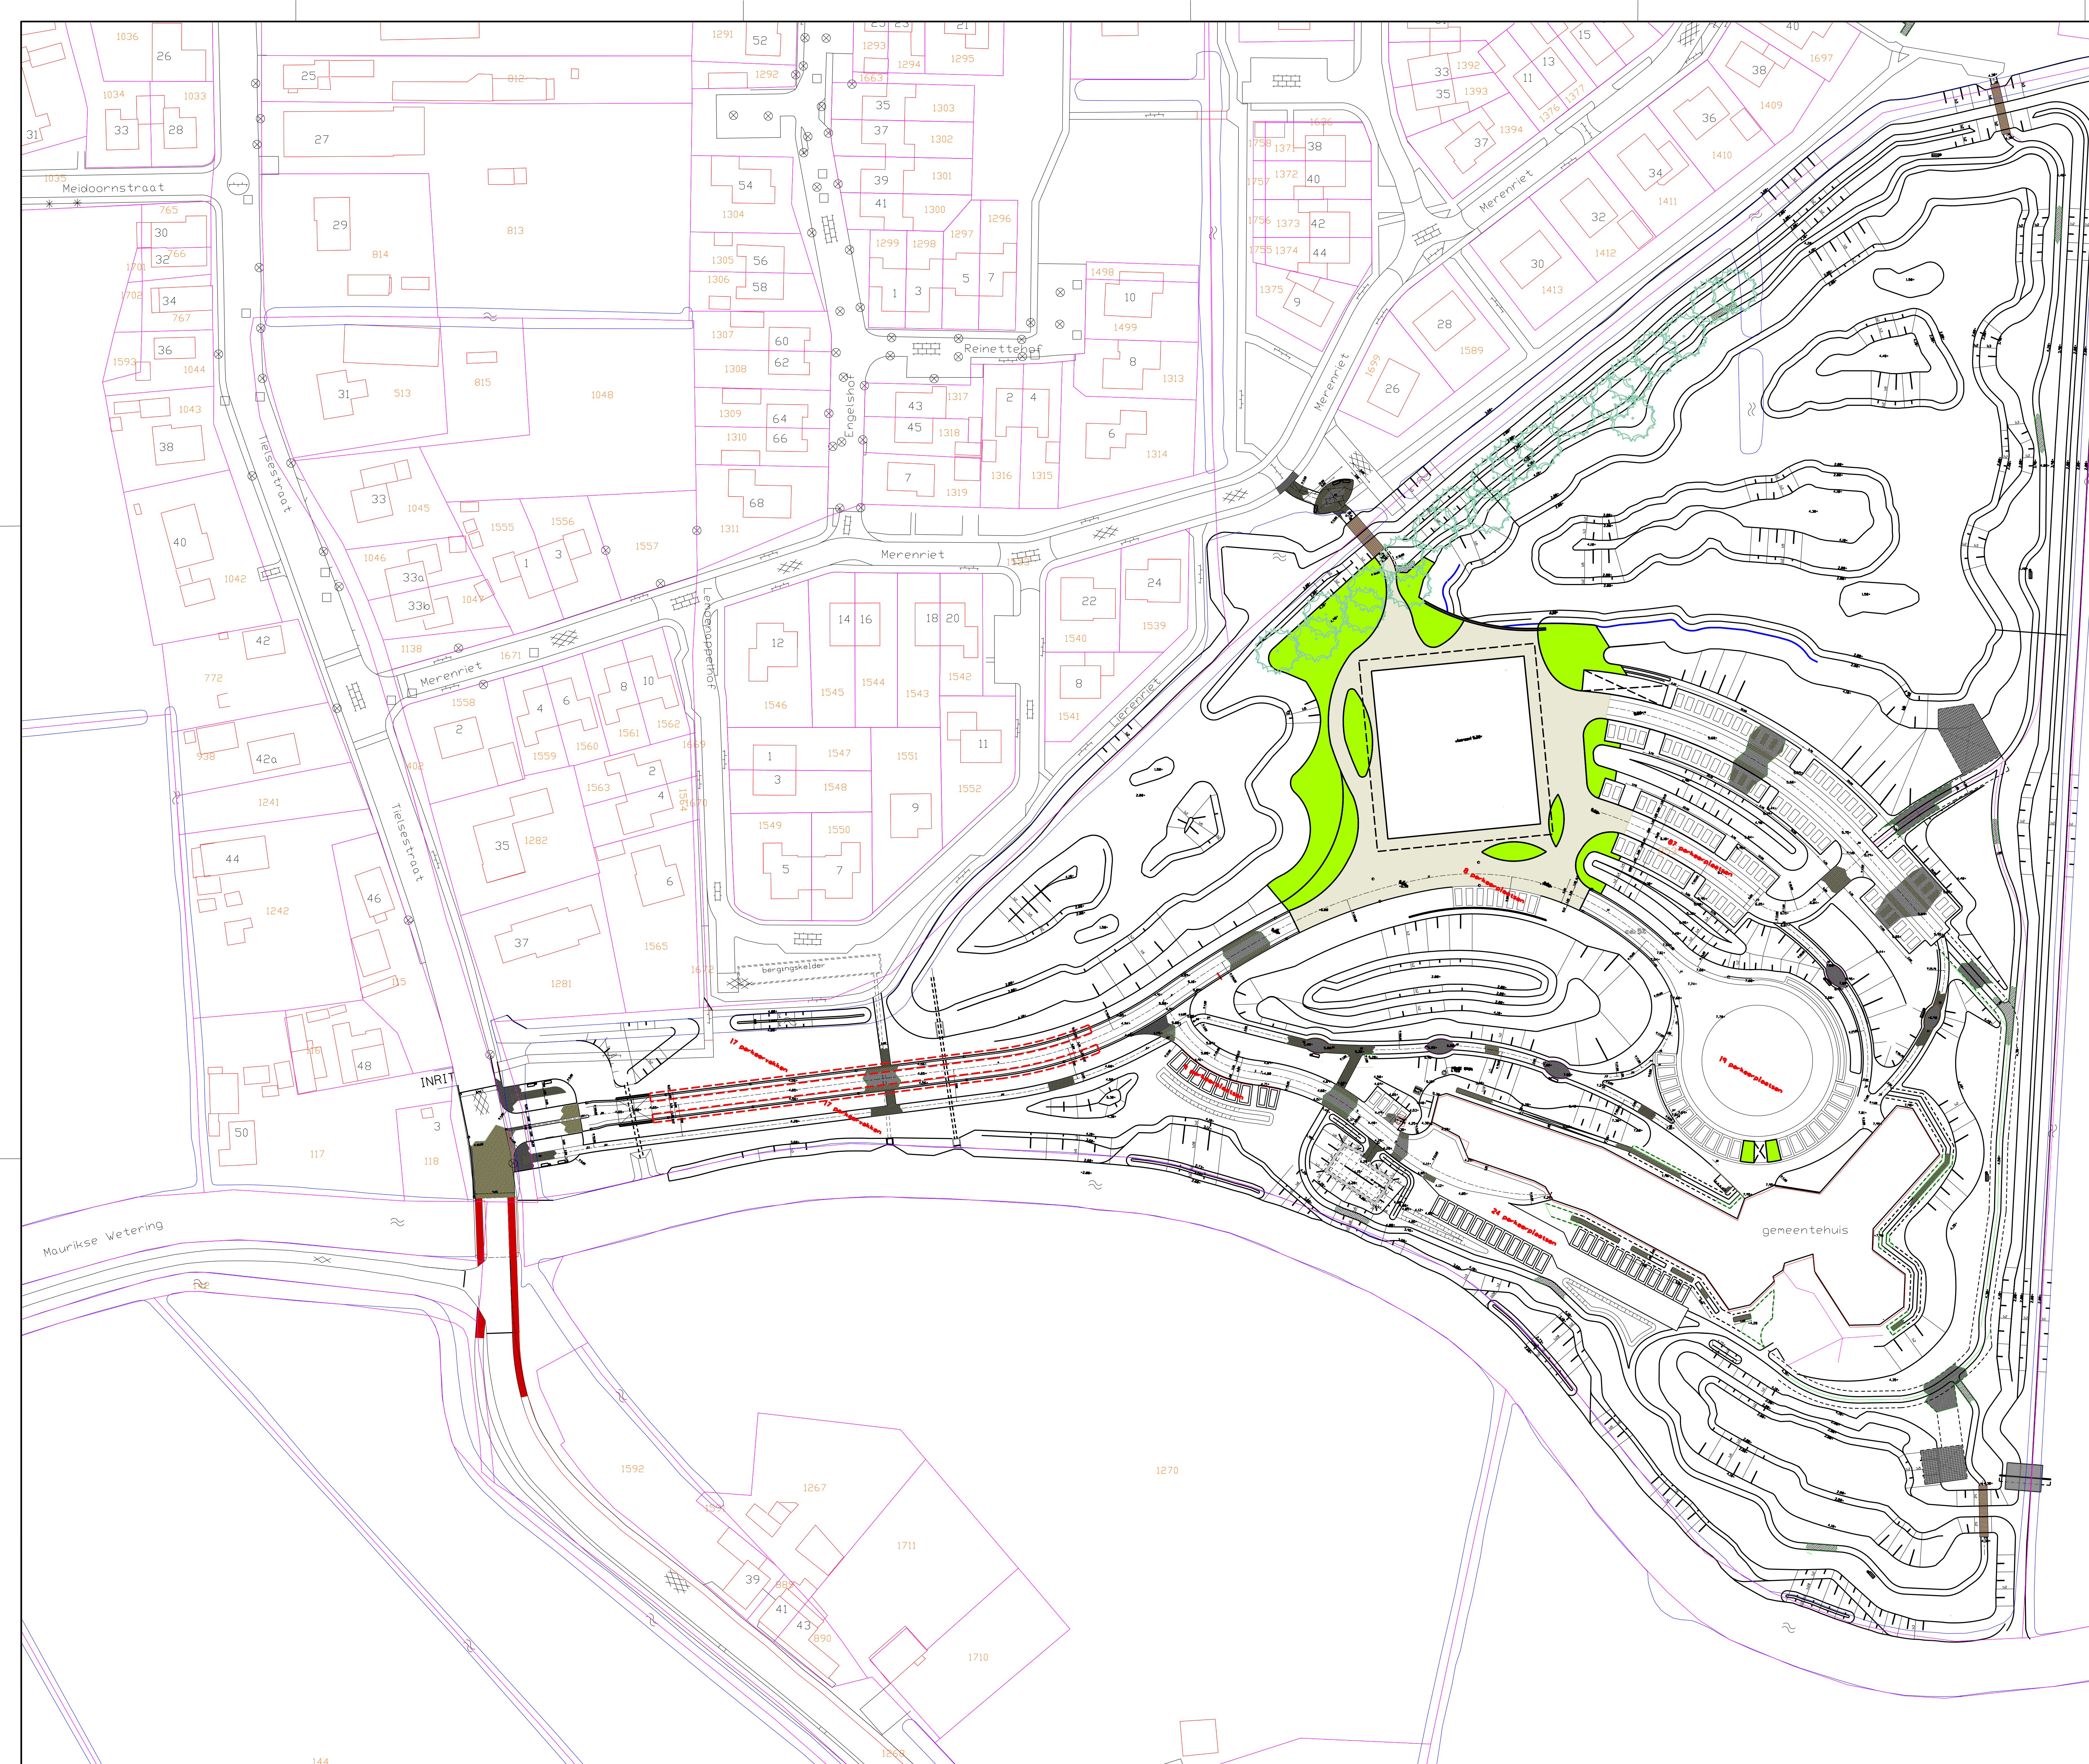

omschrijving:
Inrichtingsplan nieuwbouw gemeentehuis

gemeente:	Buren	plan nr.:	213.024-9002
project:		blad:	
getekend by:		datum:	15 mei 2024
		formaat:	A0
		schaal:	1:500

