


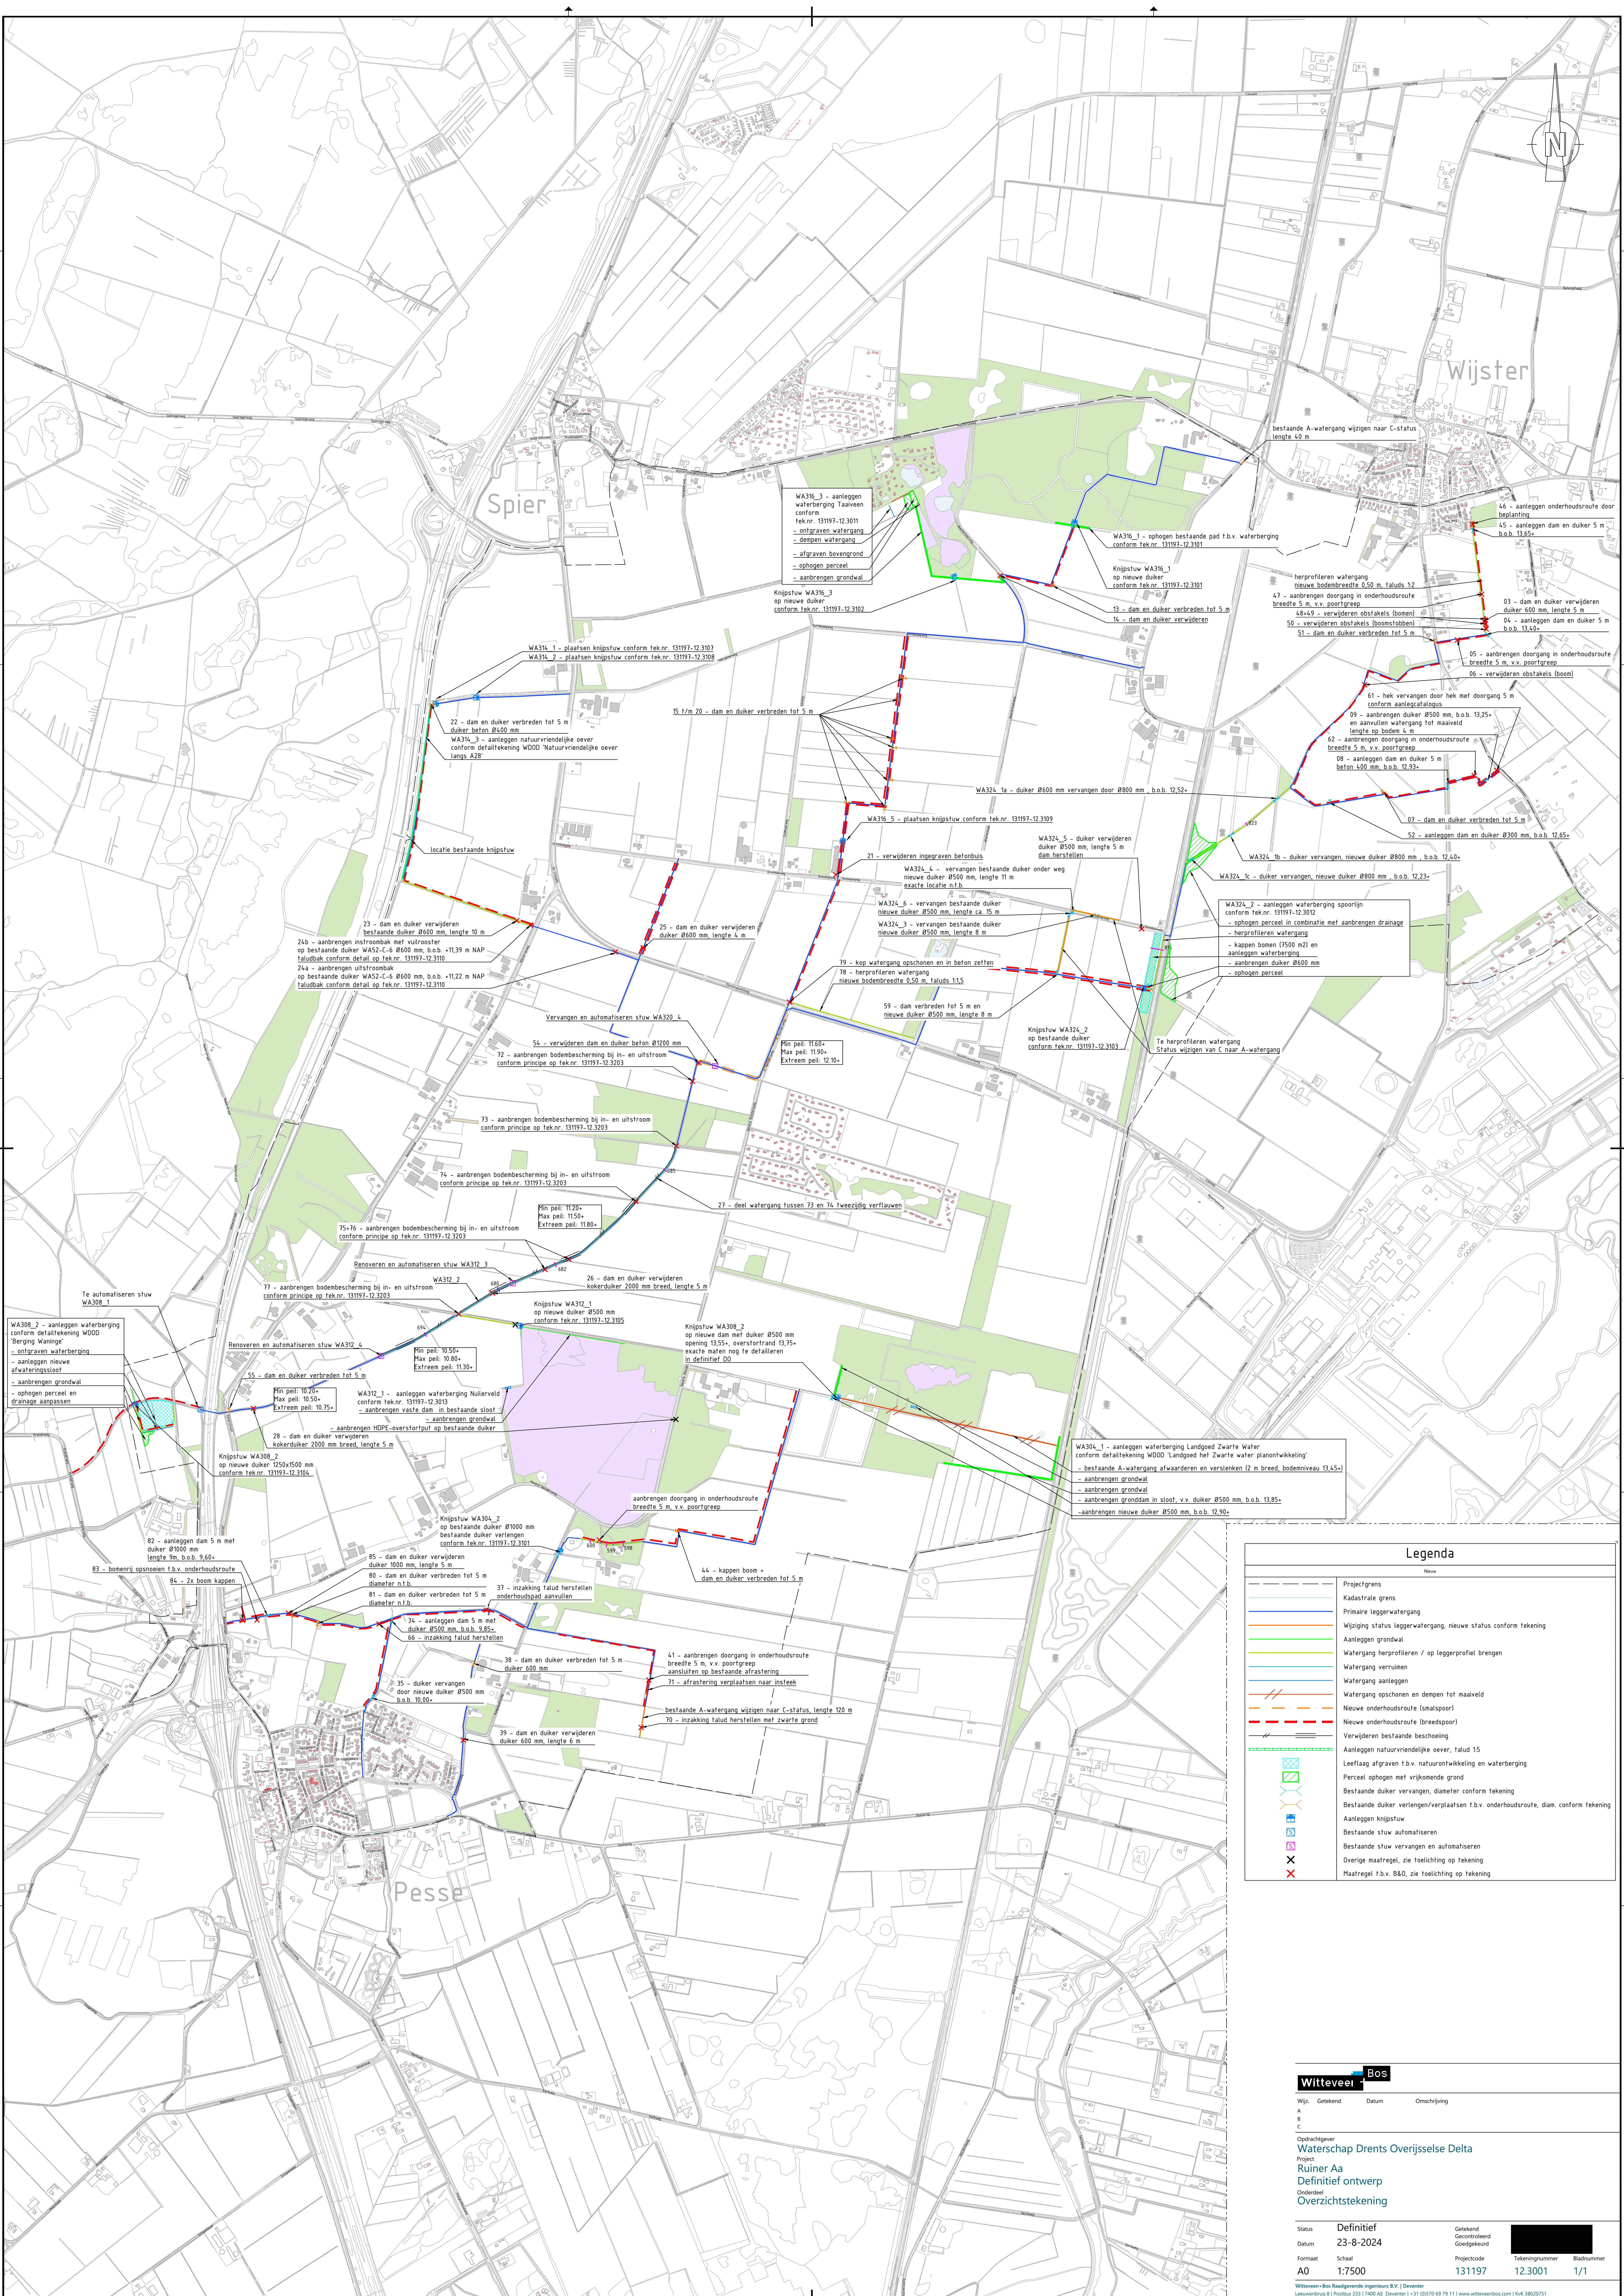

Legenda

Nieuw	
	Projectgrens
	Kadastrale grens
	Primaire leggerwatergang
	Wijziging status leggerwatergang, nieuwe status conform tekening
	Aanleggen grondwal
	Watergang herprofiëren / op leggerprofiel brengen
	Watergang vernieuwen
	Watergang aanleggen
	Watergang opschonen en dempen tot maaiveld
	Nieuwe onderhoudsroute (snaalspoor)
	Nieuwe onderhoudsroute (breedspoor)
	Verwijderen bestaande beschoeiing
	Aanleggen natuurvriendelijke oever, talud 1:5
	Leeflaag afgraven t.b.v. natuurontwikkeling en waterberging
	Perceel ophogen met vrijkomende grond
	Bestaande duiker vervangen, diameter conform tekening
	Bestaande duiker verlengen/verplaatsen t.b.v. onderhoudsroute, diam. conform tekening
	Aanleggen knijpstuw
	Bestaande stuw automatiseren
	Bestaande stuw vervangen en automatiseren
	Overige maatregel, zie toelichting op tekening
	Maatregel t.b.v. B&O, zie toelichting op tekening



Wijz.	Getekend	Datum	Omschrijving
A			
B			
C			
Opdrachtgever			
Waterschap Drents Overijsselse Delta			
Project			
Ruiner Aa			
Definitief ontwerp			
Onderdeel			
Overzichtstekening			

Status	Definitief	Getekend	Gecontroleerd	Goedgekeurd
Datum	23-8-2024			
Formaat	Schaal	Projectcode	Tekeningnummer	Bladnummer
A0	1:7500	131197	12.3001	1/1

Witteveen+Bos Raadgevende ingenieurs B.V. | Deventer
Lewenweg 8 | Postbus 221 | 7400 AE Deventer | +31 (0)570 69 79 11 | www.witteveenbos.com | Kijk: 38020751

Ploedatum: 6/22/2024 13:4